


新地町における復興交付金事業計画の実施箇所(第4回まで)

凡 例


- 全壊集落
- 建築基準法39条災害危険区域の指定区域
- 移転候補地(防災集団移転)
- 防災緑地公園
- 土地区画整理事業検討地区
- 浸水区域
- 標高10m
- 津波シミュレーションの結果
- 既存国道
- 既存県道(主要地方道)
- 既存県道(一般県道)
- 既存その他の道路
- 海岸堤防の復旧
- 既存の中心的集落
- 災害公営住宅
- 造成検討地区
- 太陽光発電施設誘致
- 避難所
- 小中学校での太陽光発電システム

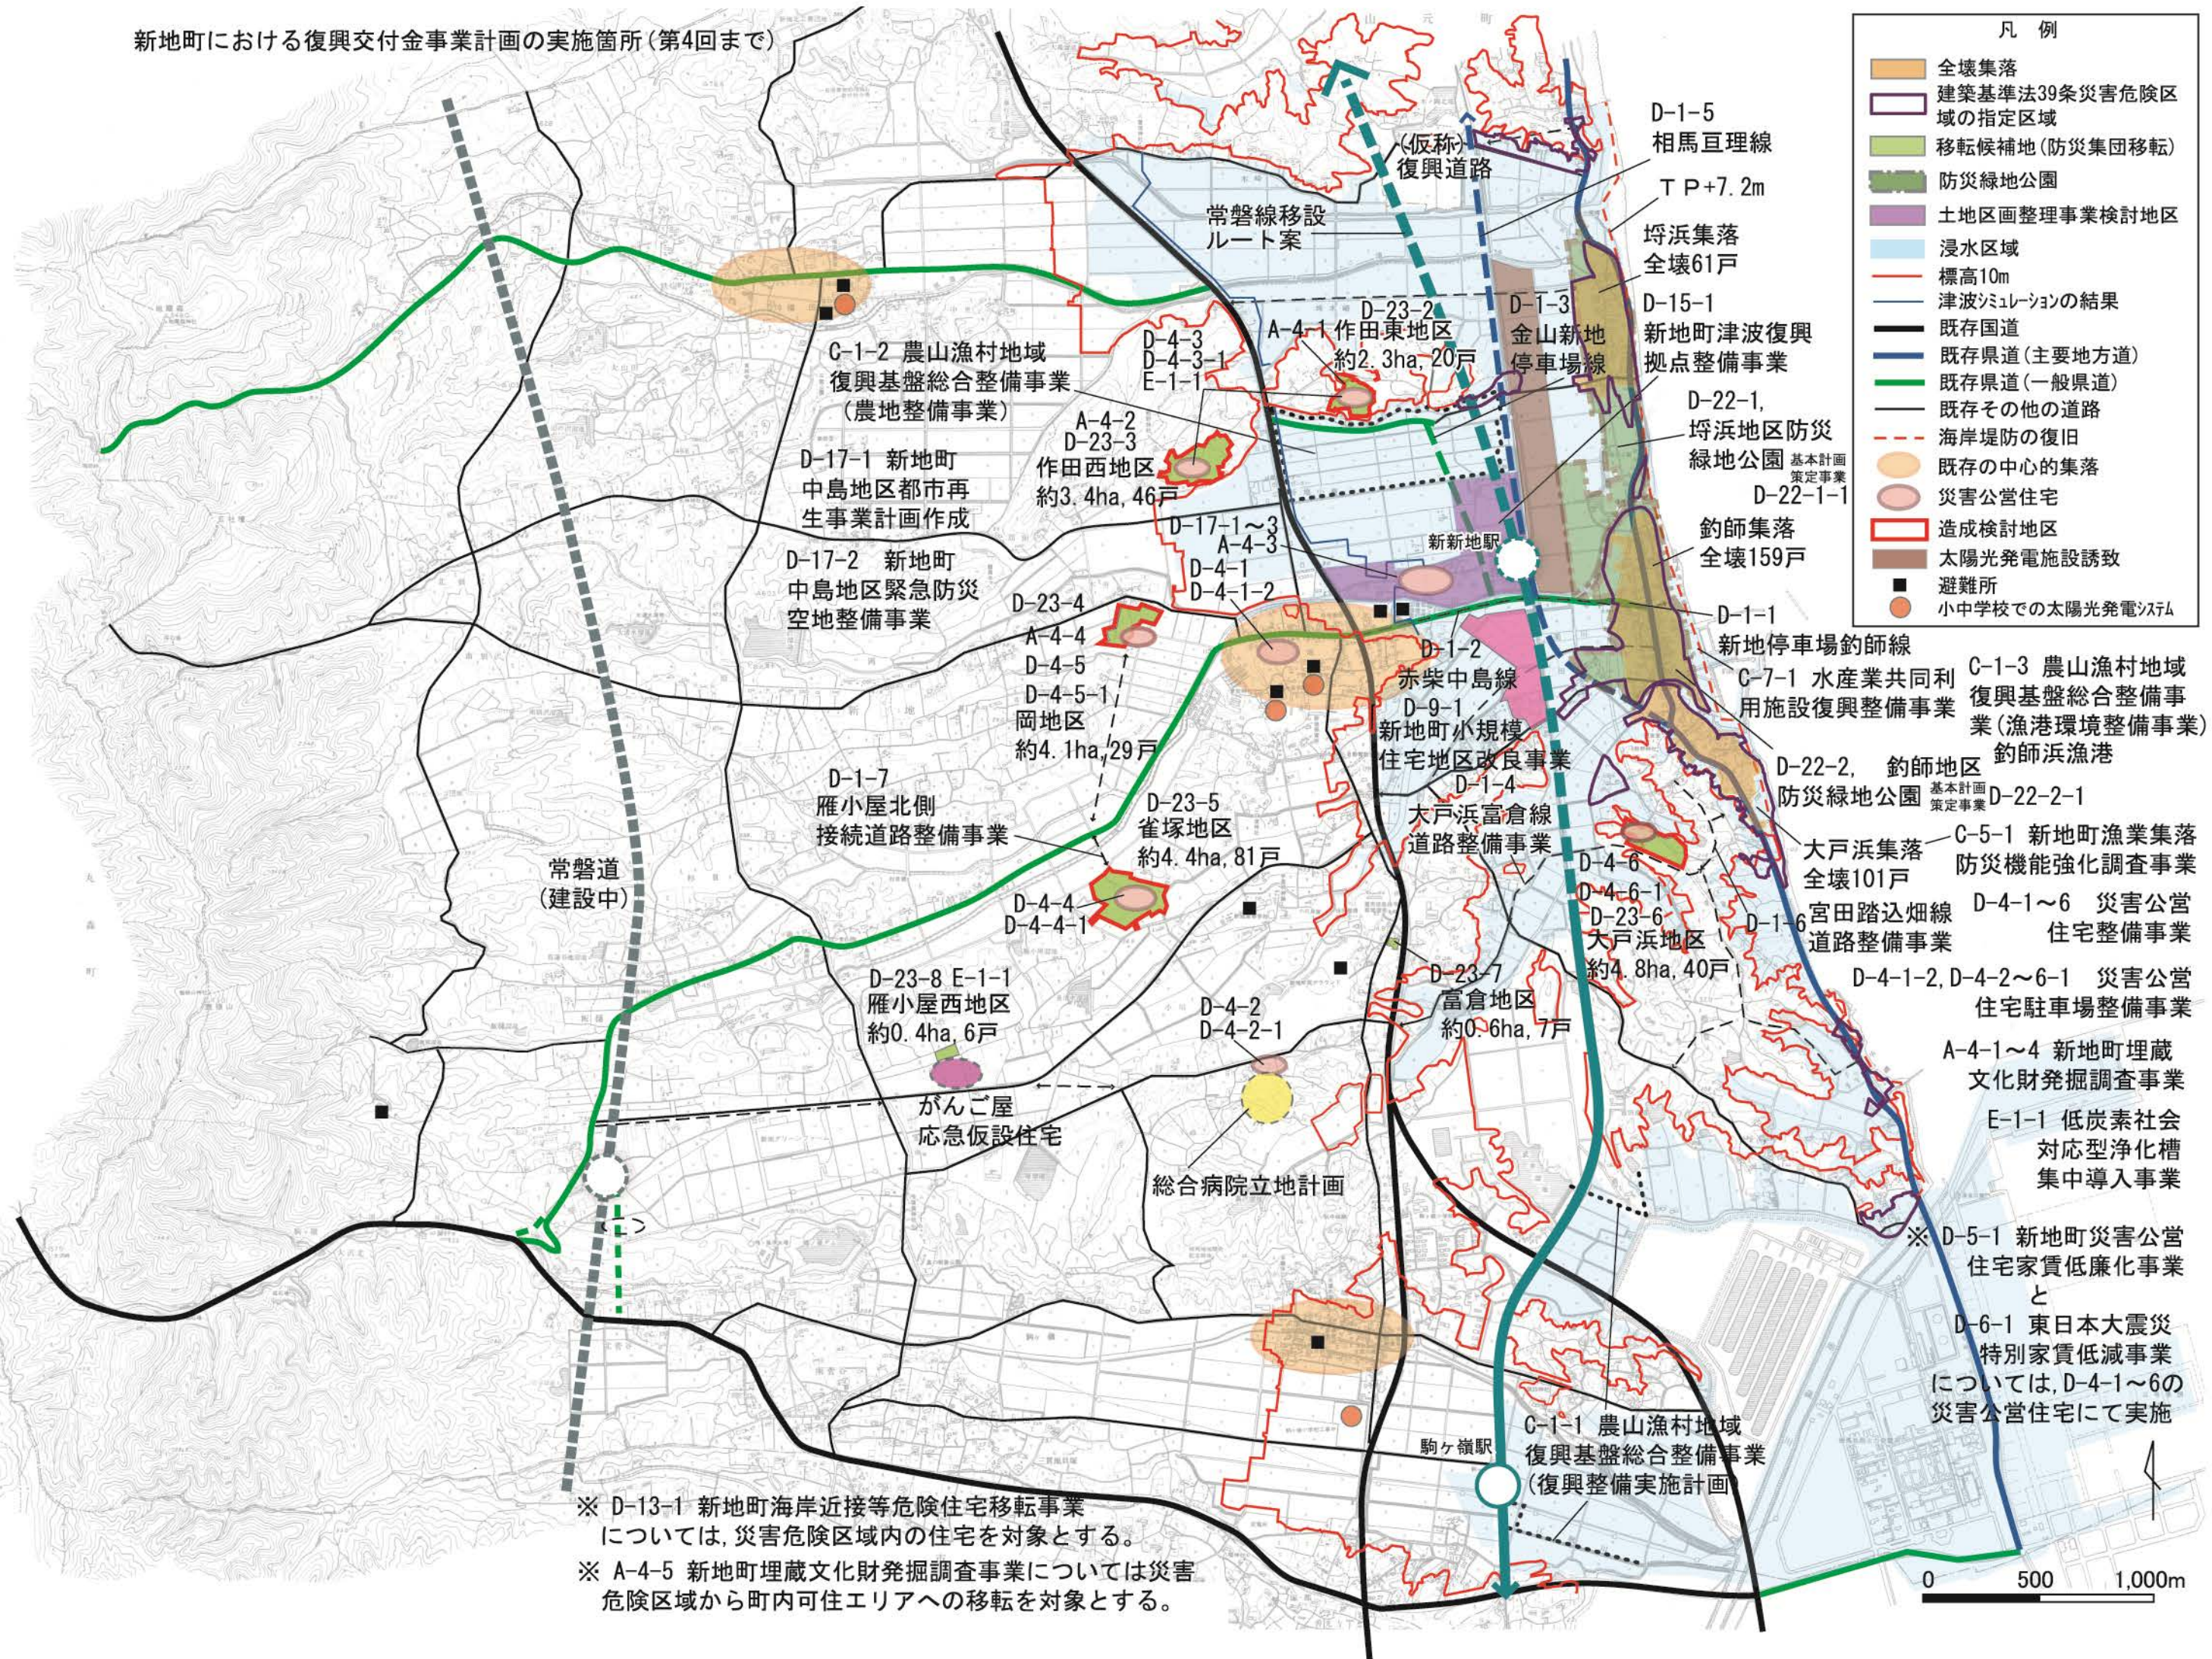


新地町、復興交付金事業の概要図・・・第4回交付申請箇所(H24～27 年度)


D-1-1 道路整備事業(市街地相互の接続道路)

(一)新地停車場釣師線整備事業

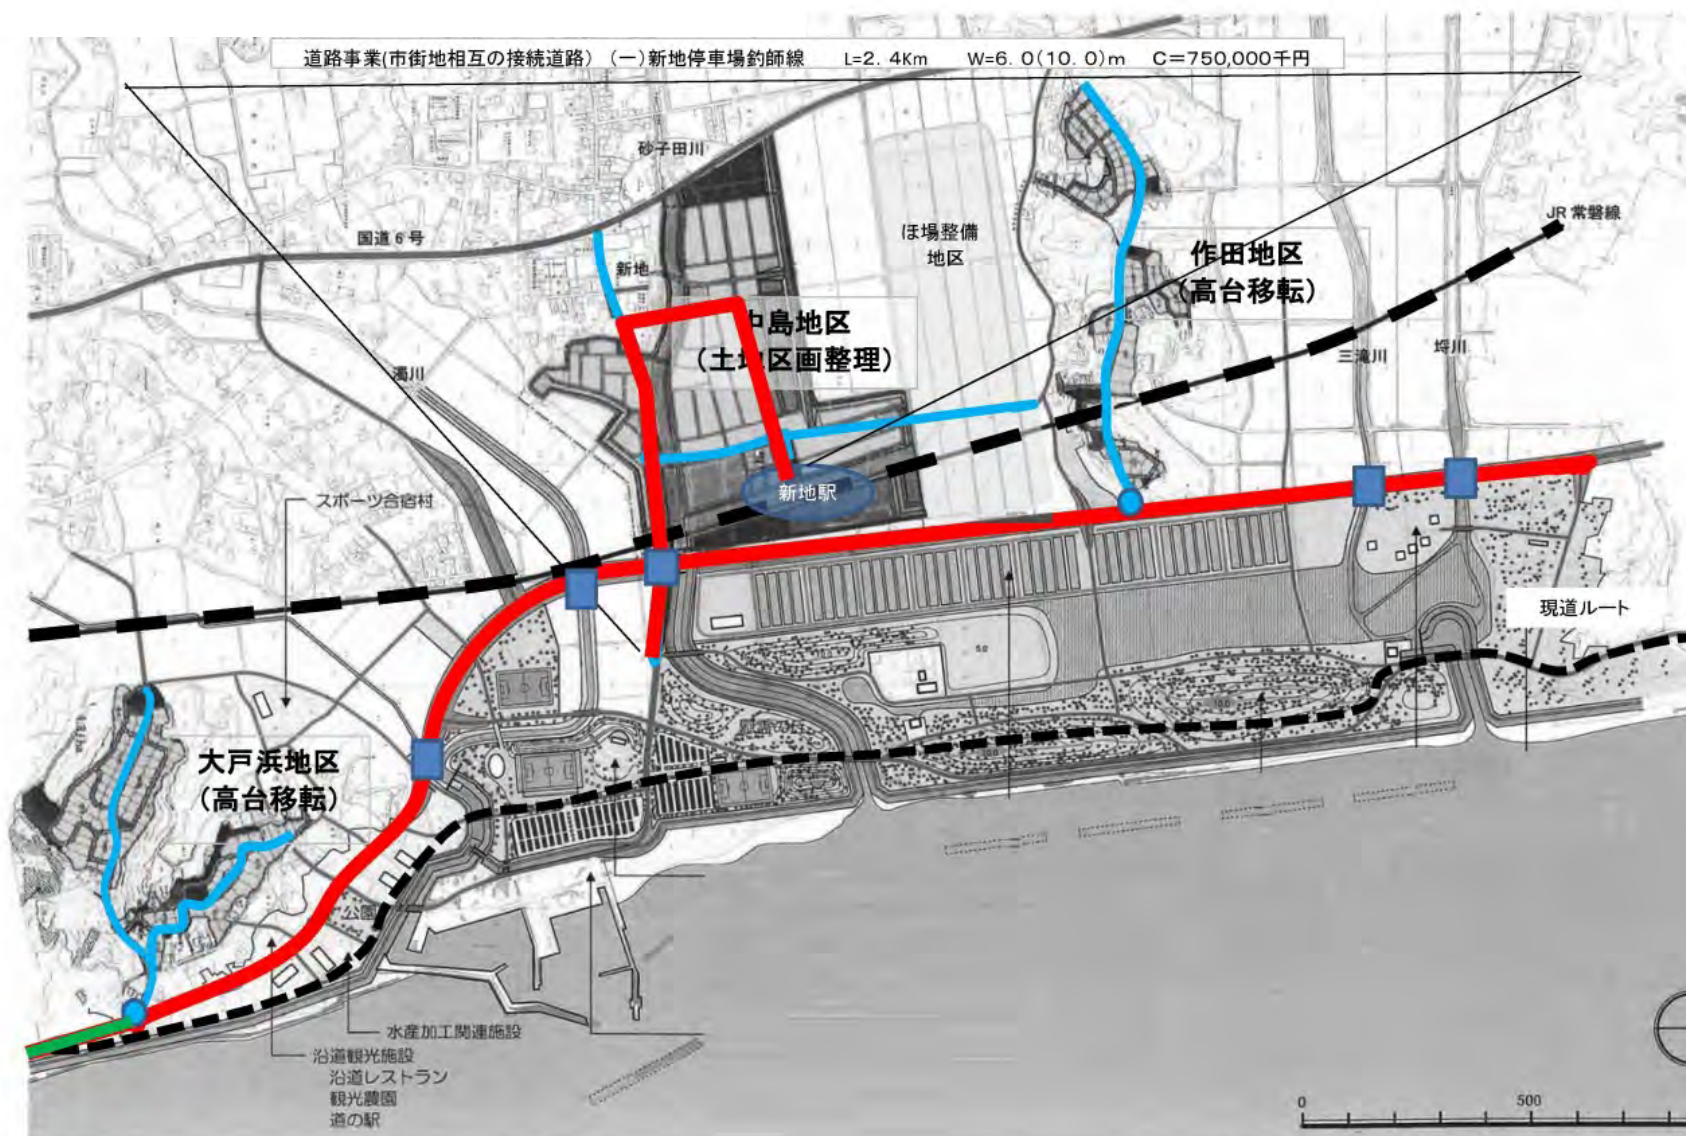


D-1-3 道路整備事業(市街地相互の接続道路)
(一)金山新地停車場線整備事業

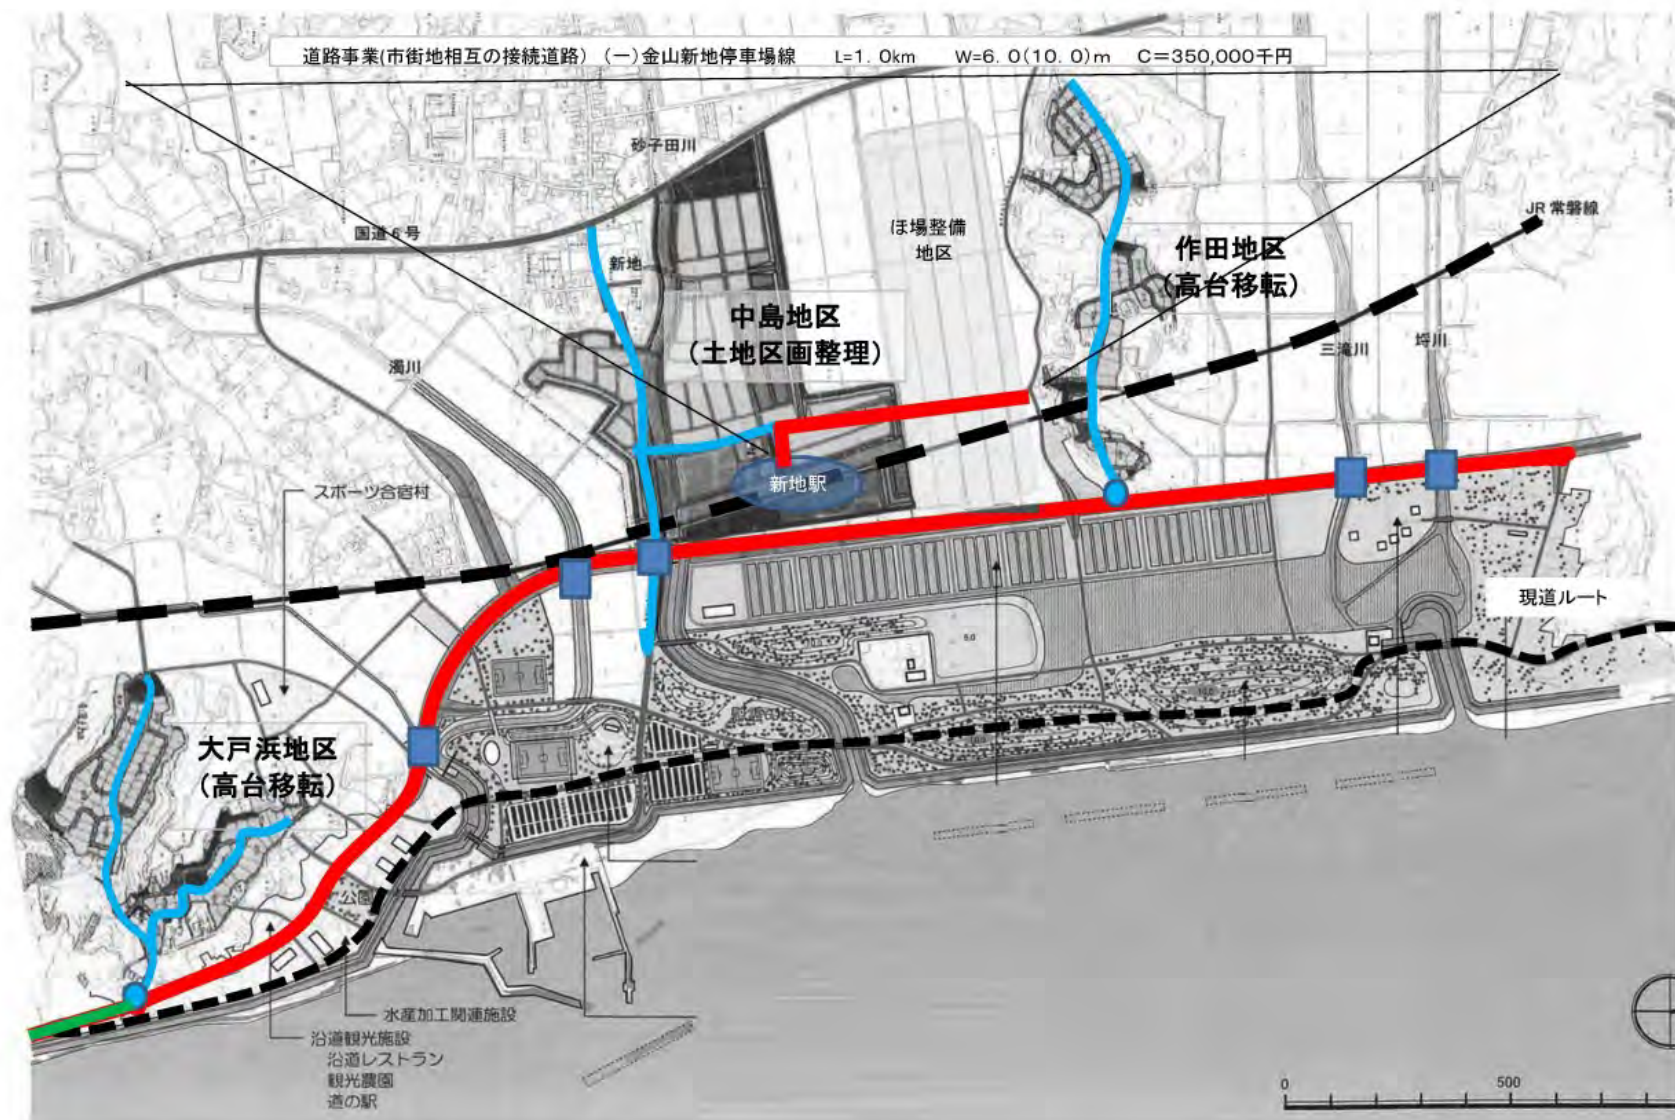

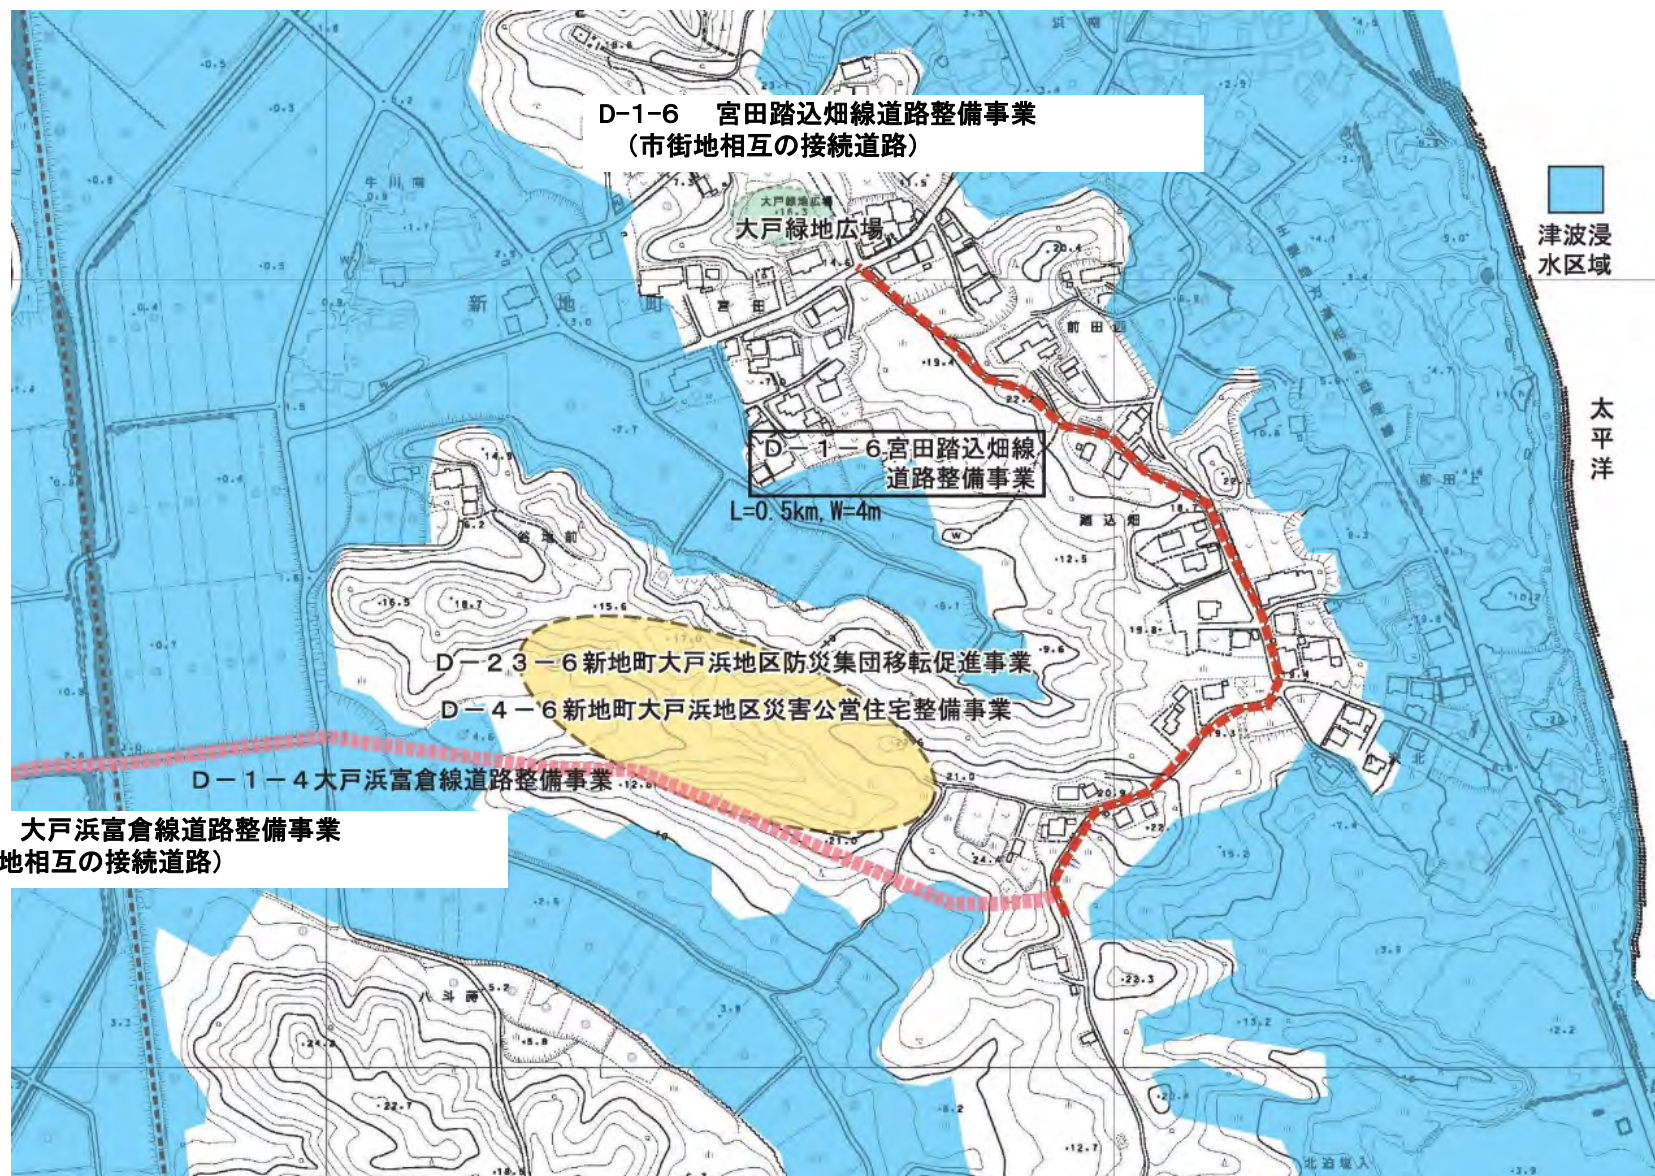

D-1-4 大戸浜富倉線道路整備事業
(市街地相互の接続道路)

**D-4-1 新地町(仮)愛宕第二地区
災害公営住宅整備事業**

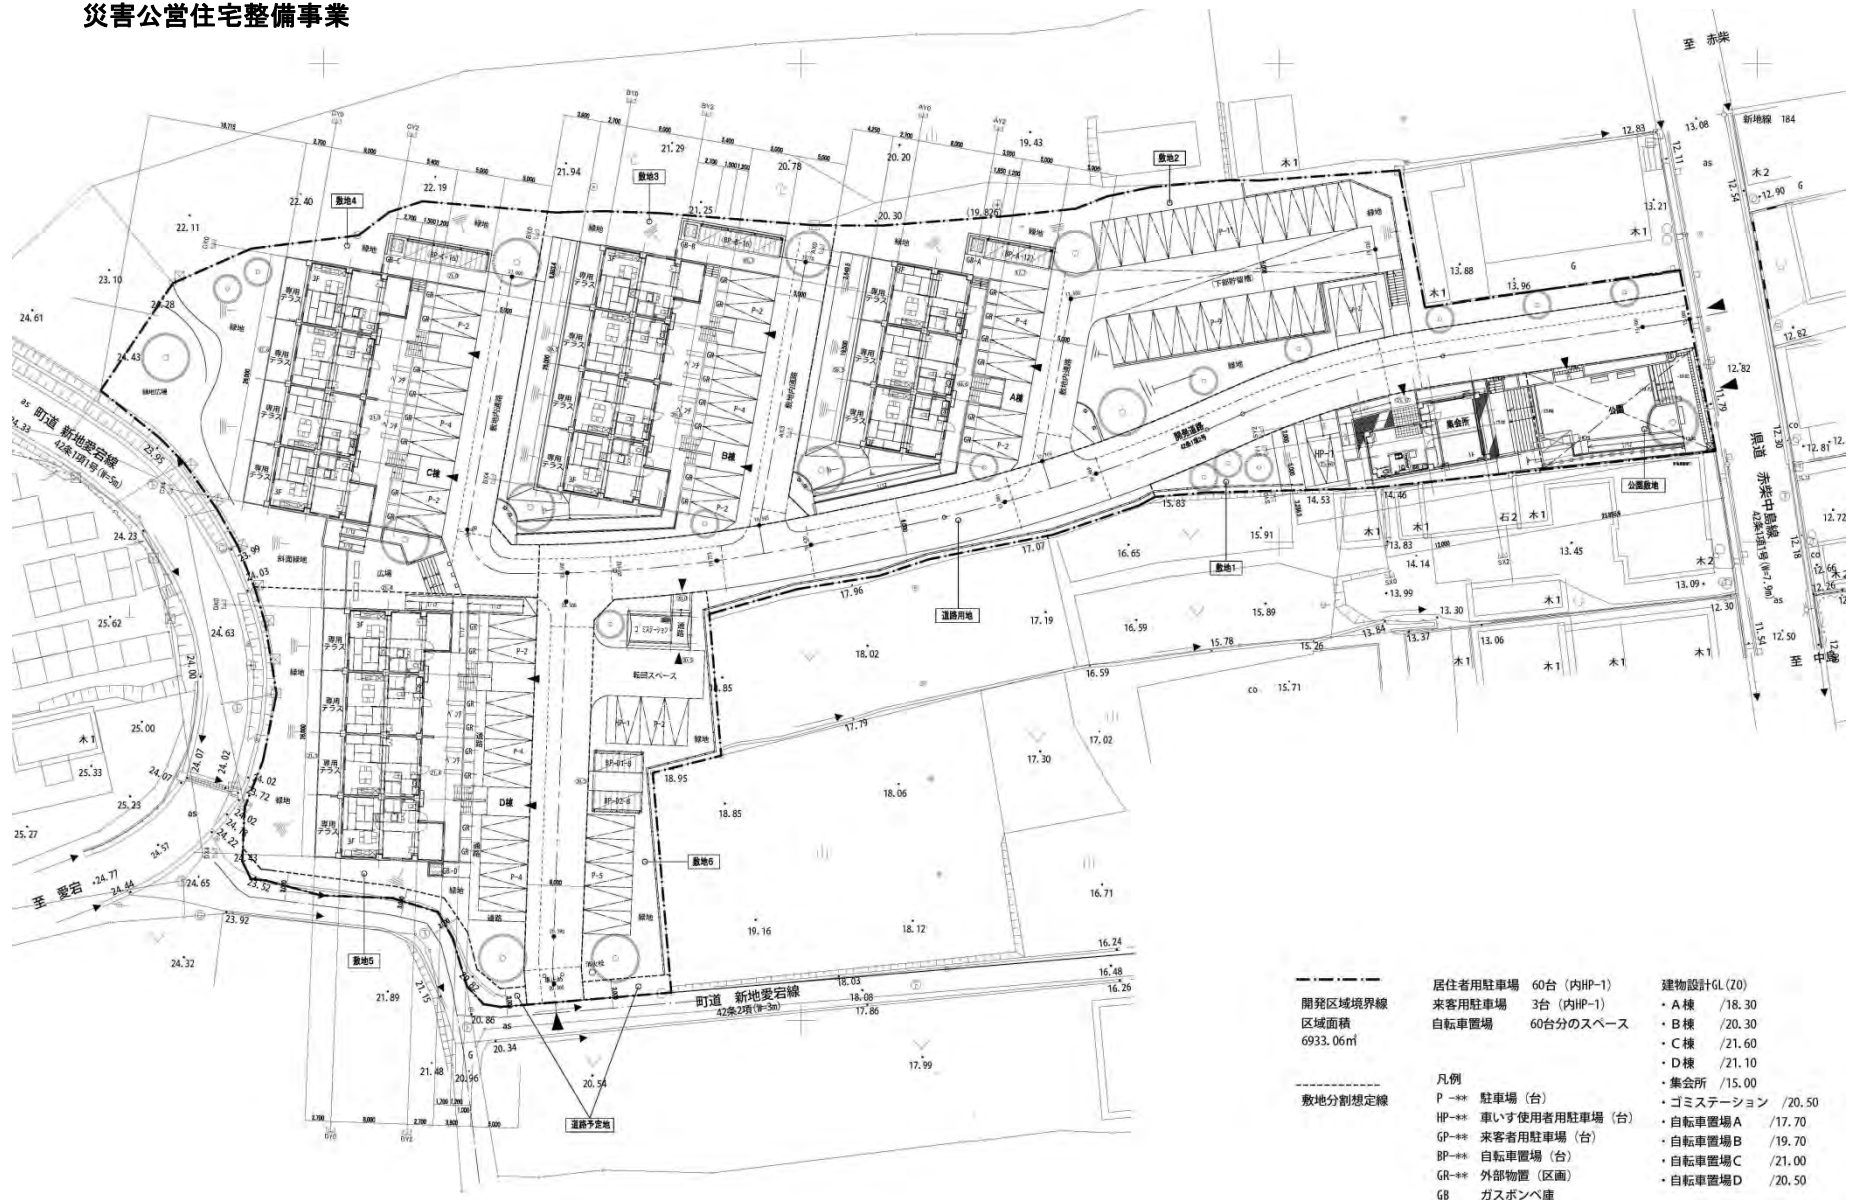

D-15-1 新地町津波復興
拠点整備事業
D-17-2 新地町中島地区
緊急防災空地整備事業



農山漁村地域復興基盤総合整備事業計画概要図 駒ヶ嶺地区


新地町



C-1-1 農山漁村地域
復興基盤総合整備事業
(復興整備実施計画)




D-1-5 道路整備事業(市街地相互の接続道路)
(主)相馬亘理線整備事業

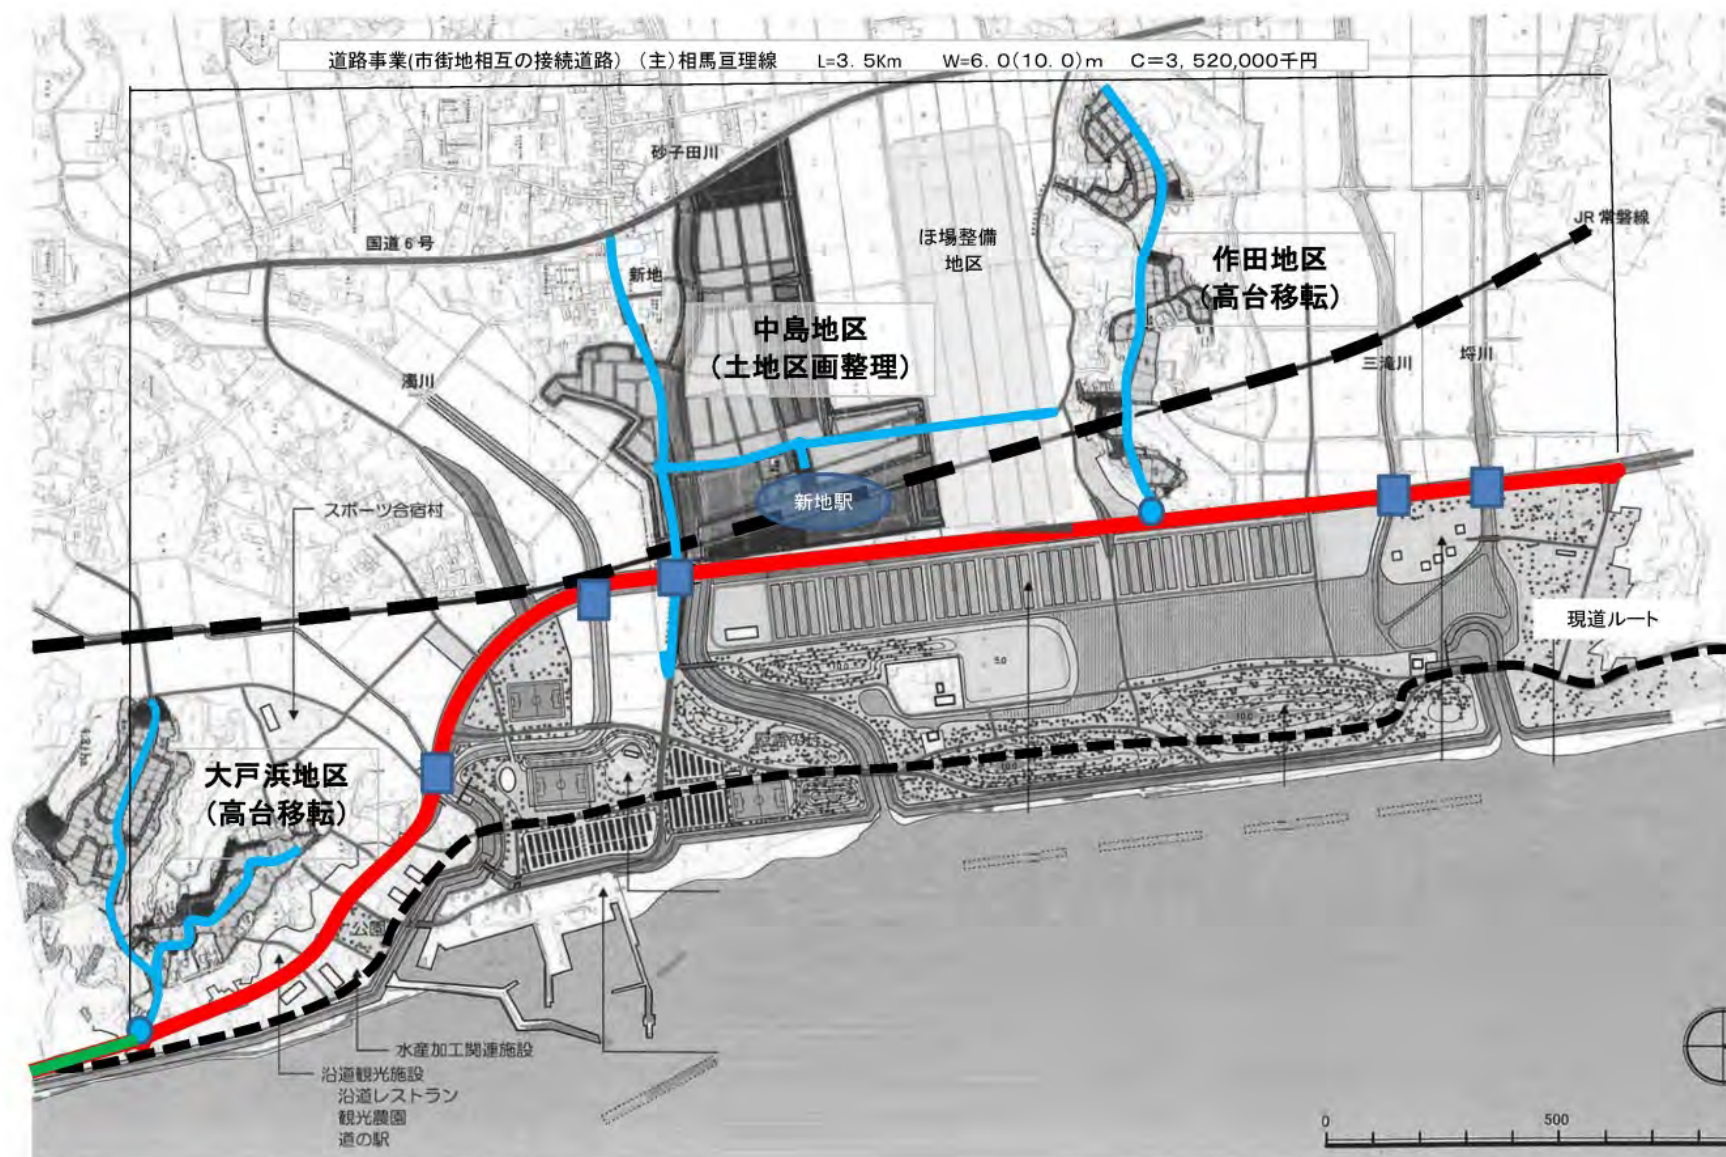

**D-21-1 特定環境保全
公共下水道整備事業**

**E-1-1 低炭素社会対応型
浄化槽集中導入事業**

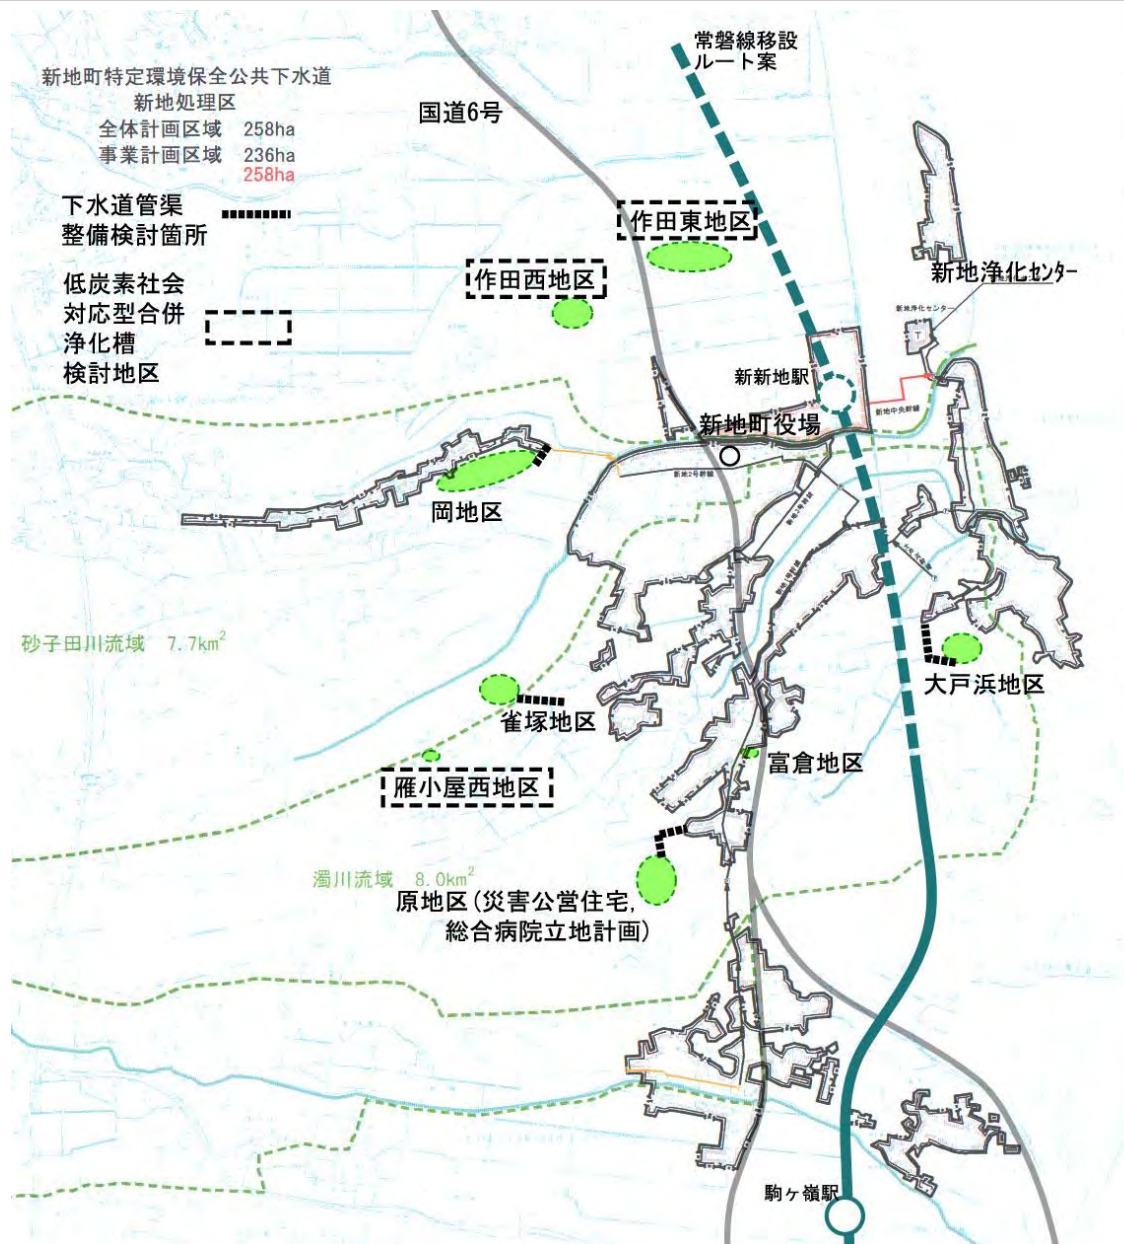

D-23-2 新地町作田東地区
防災集団移転促進事業

作田東地区 土地利用計画平面図



D-23-3 新地町作田西地区
防災集団移転促進事業

作田西地区 土地利用計画平面図



D-23-4 新地町岡地区
防災集団移転促進事業

A-4-4 新地町埋蔵文化財
発掘調査事業、岡地区

D-4-5 新地町岡地区
災害公営住宅整備事業


D-4-5-1 新地町岡地区
災害公営住宅駐車場整備事業

岡地区 土地利用計画平面図



D-23-5 新地町雀塚地区
防災集団移転促進事業

雁小屋地区 土地利用計画平面図

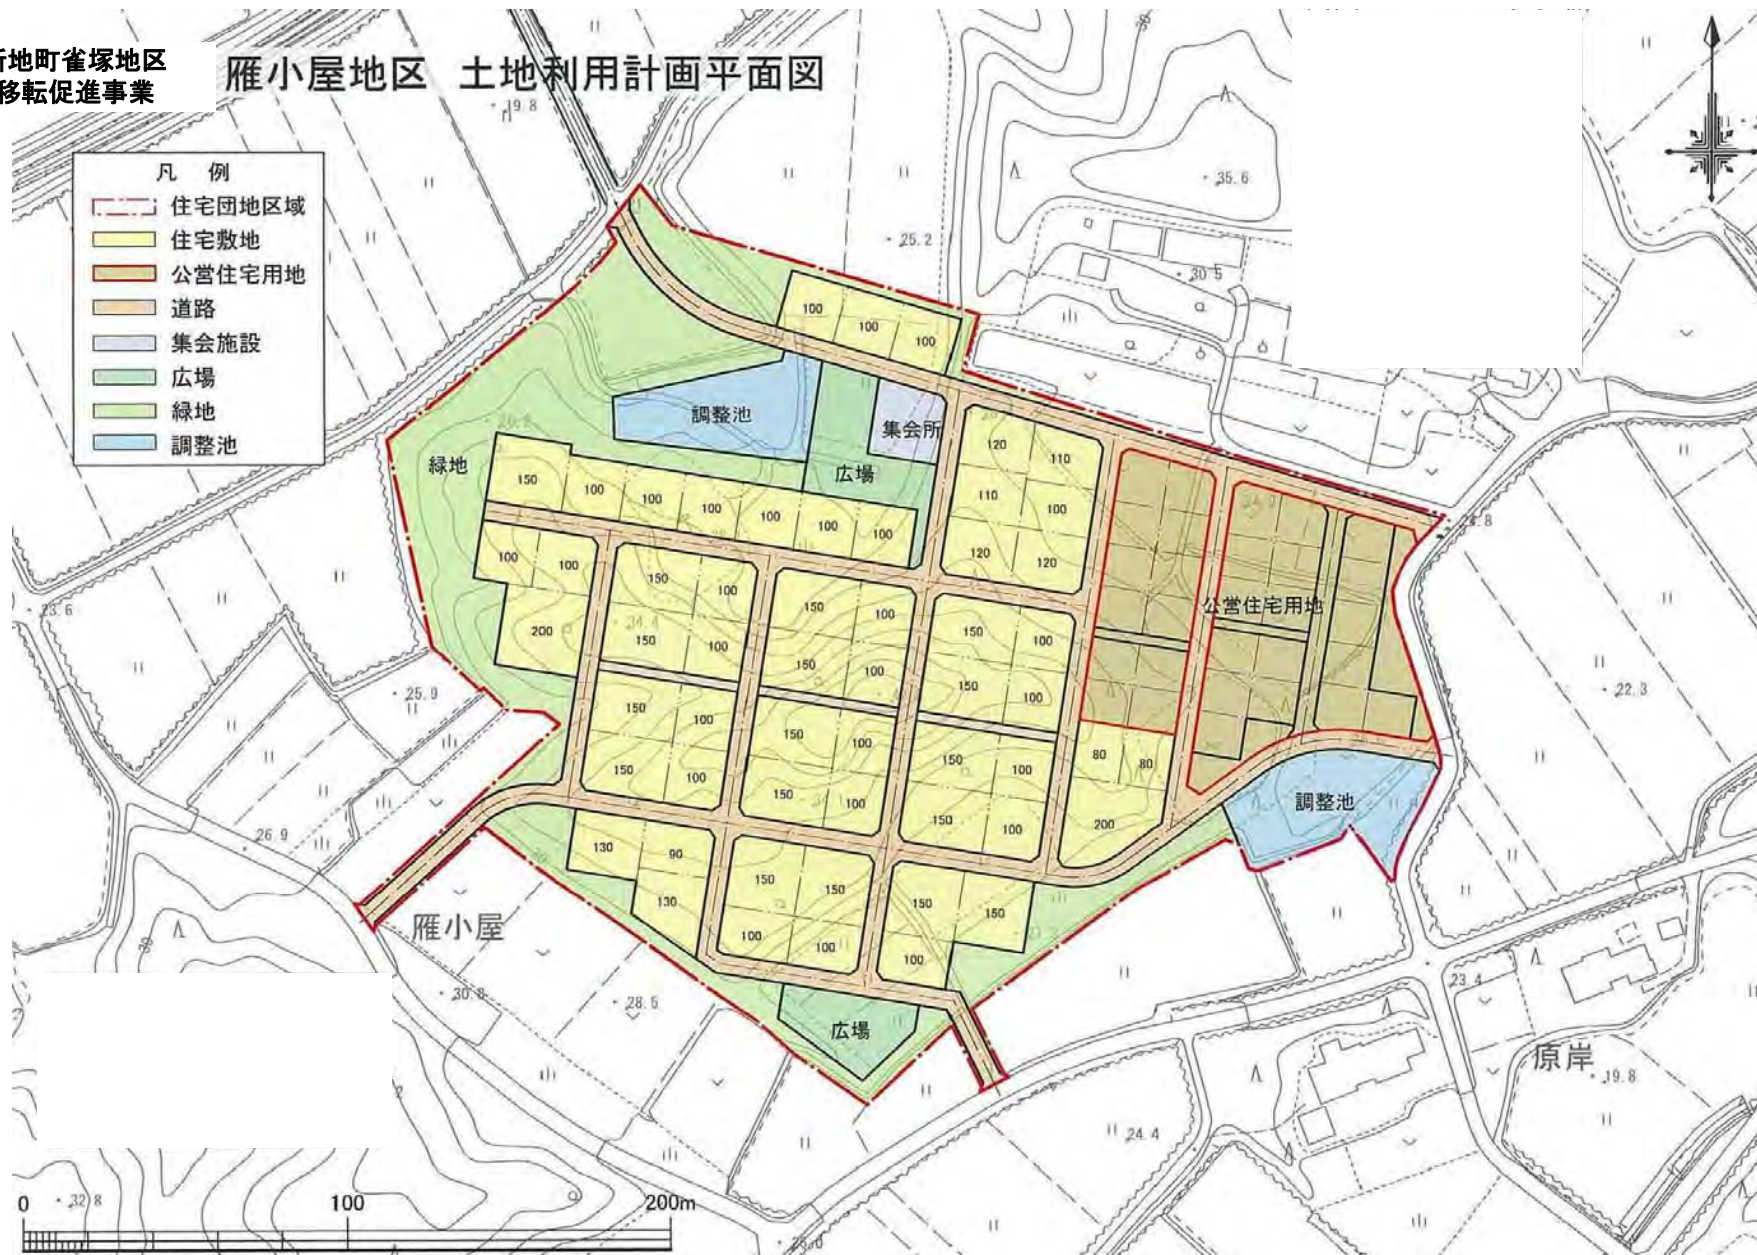

D-23-6 新地町大戸浜地区
防災集団移転促進事業


大戸浜地区 土地利用計画平面図



D-1-7 雁小屋北側接続道路整備事業
(市街地相互の接続道路)



D-9-1 新地町小規模
住宅地区改良事業

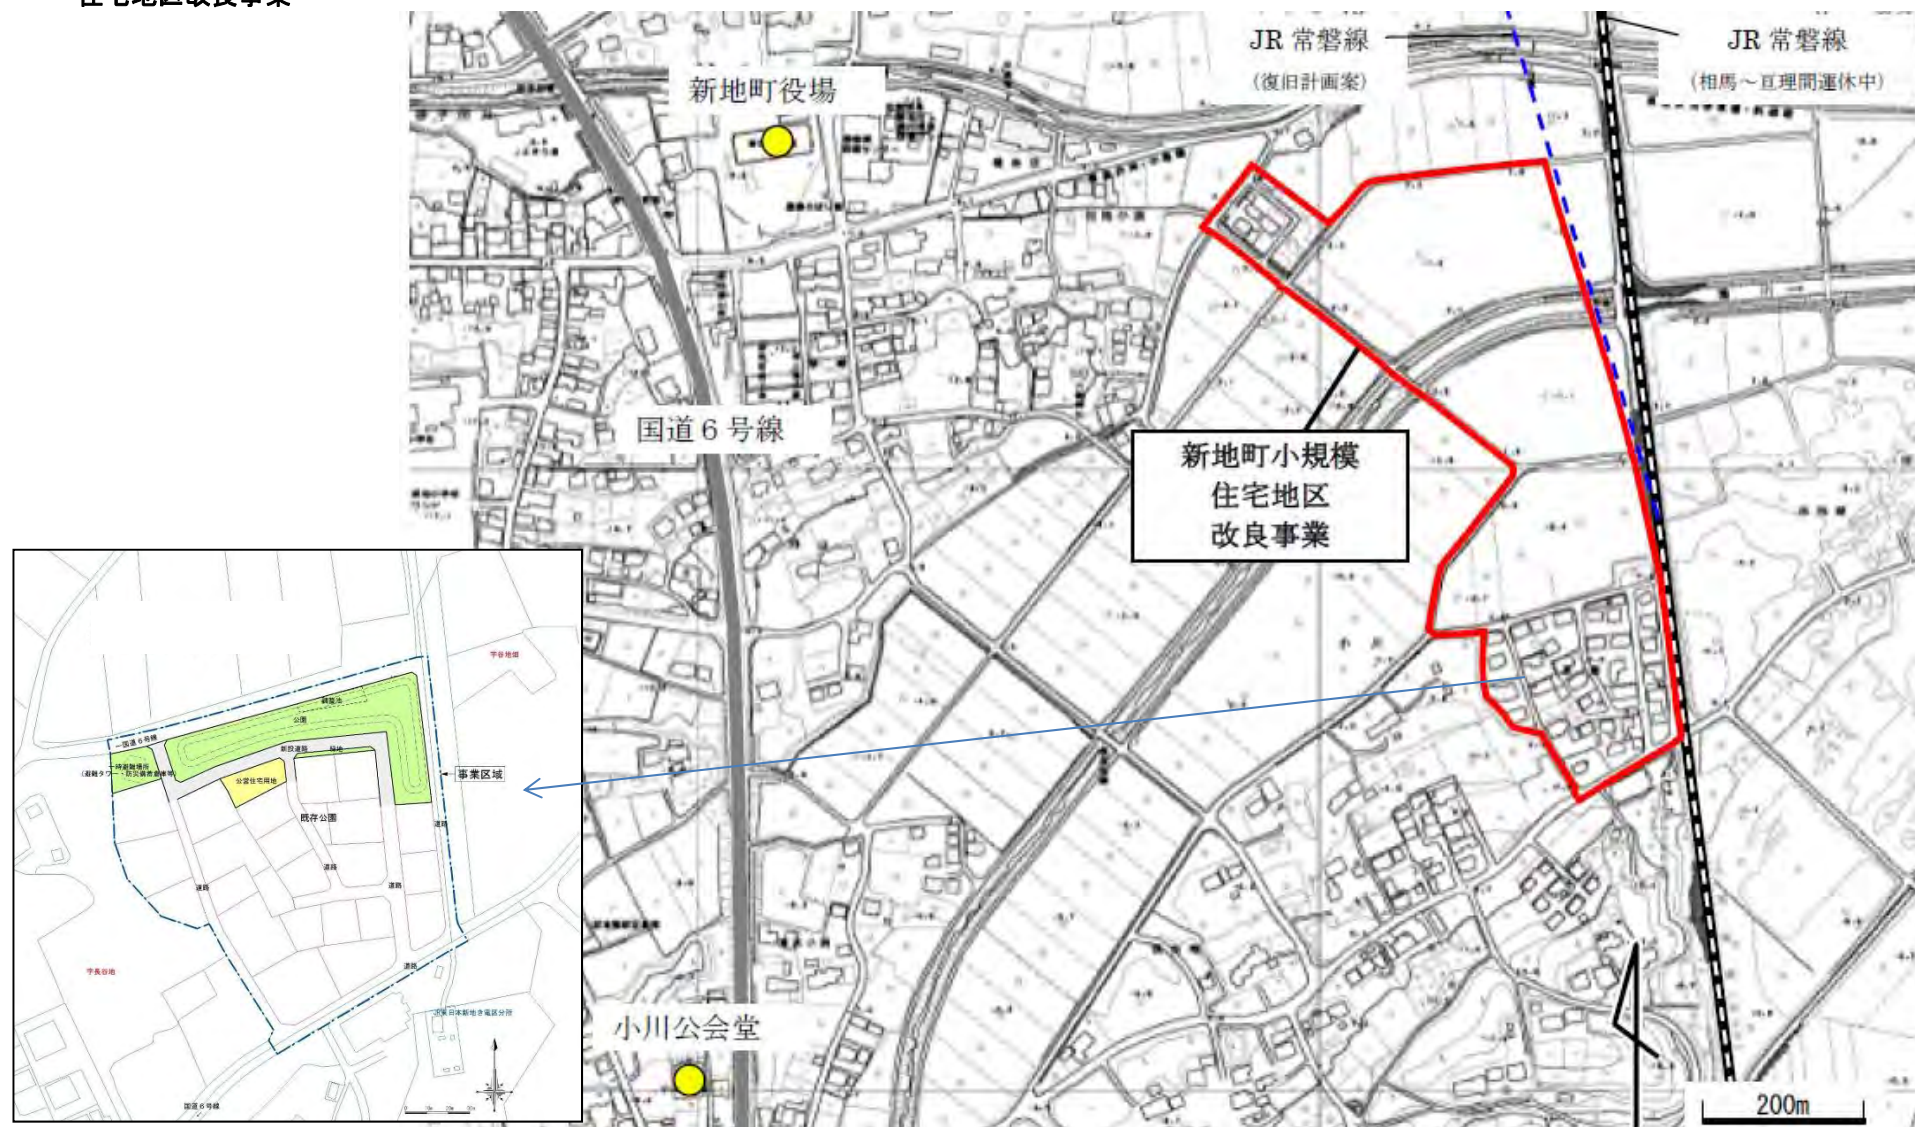

D-23-7 新地町富倉地区
防災集団移転促進事業

富倉地区 土地利用計画平面図




D-23-8 新地町雁小屋西地区
防災集団移転促進事業

雁小屋西地区 土地利用計画平面図




縮尺 1/15,000

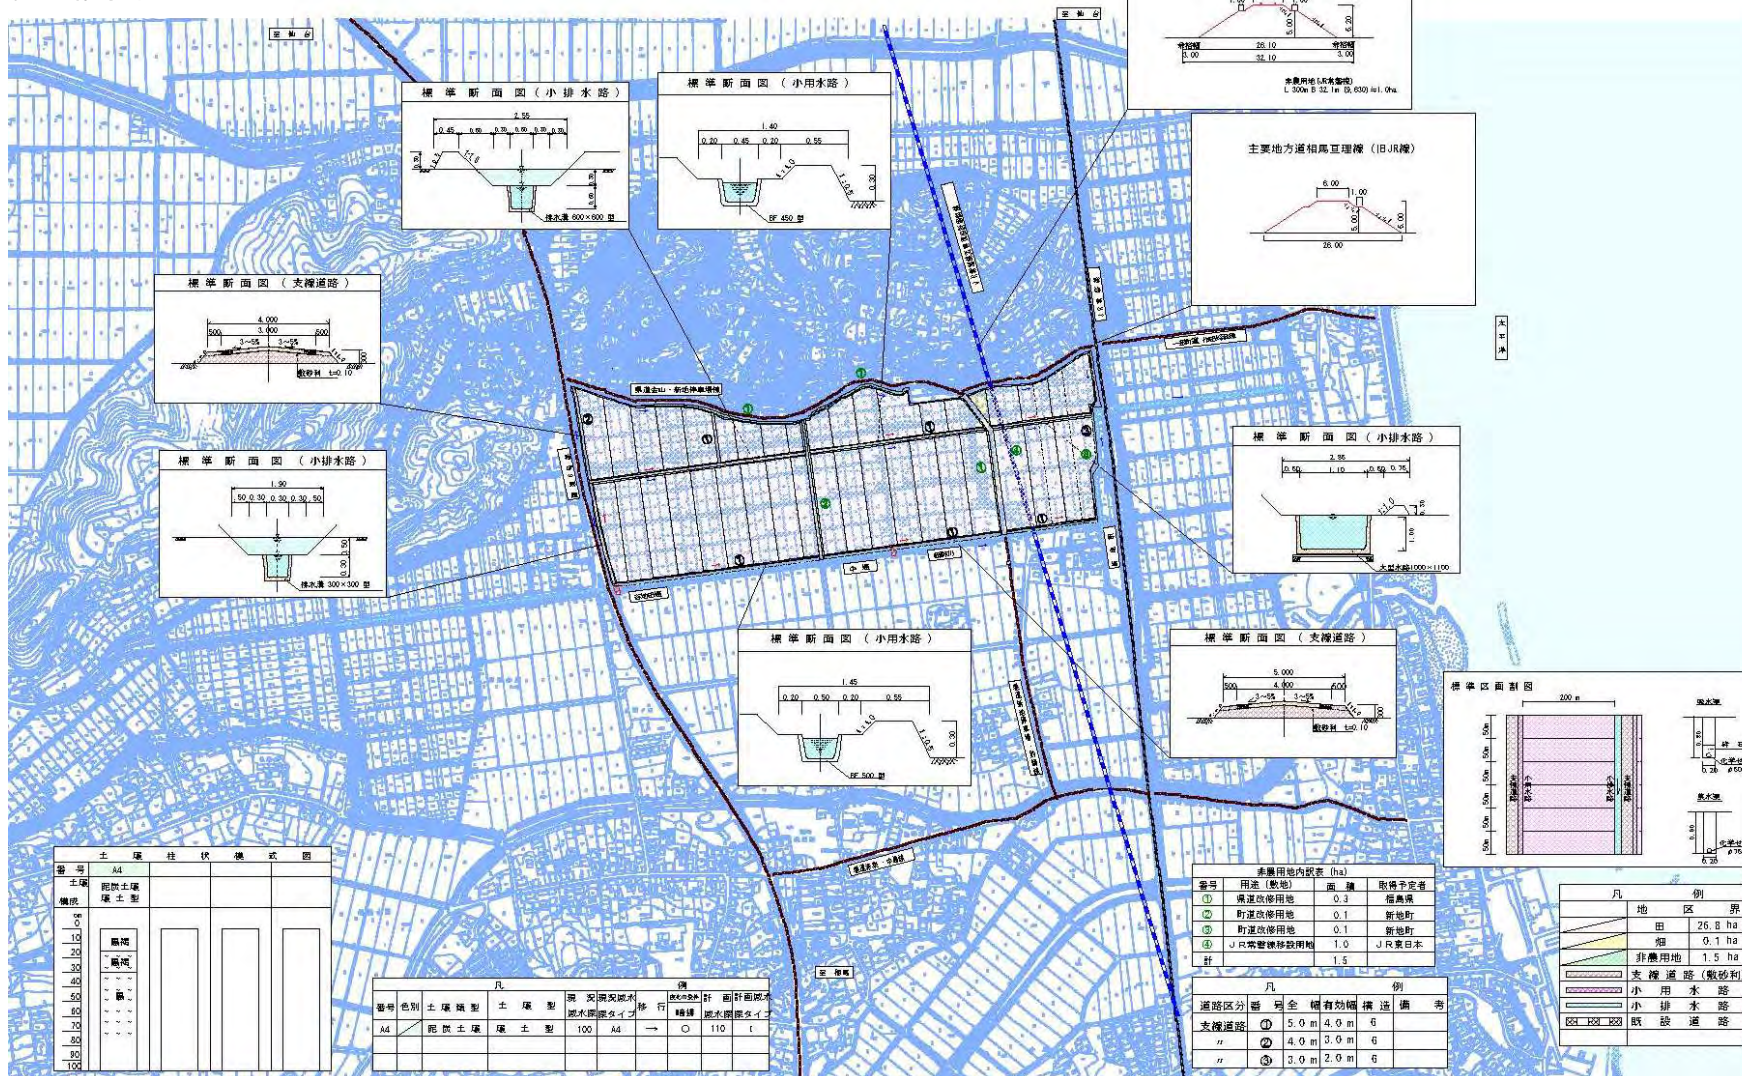

C-1-3 農山漁村地域復興基盤総合整備事業
(漁港環境整備事業)




C-5-1 新地町漁業集落防災機能強化調査事業

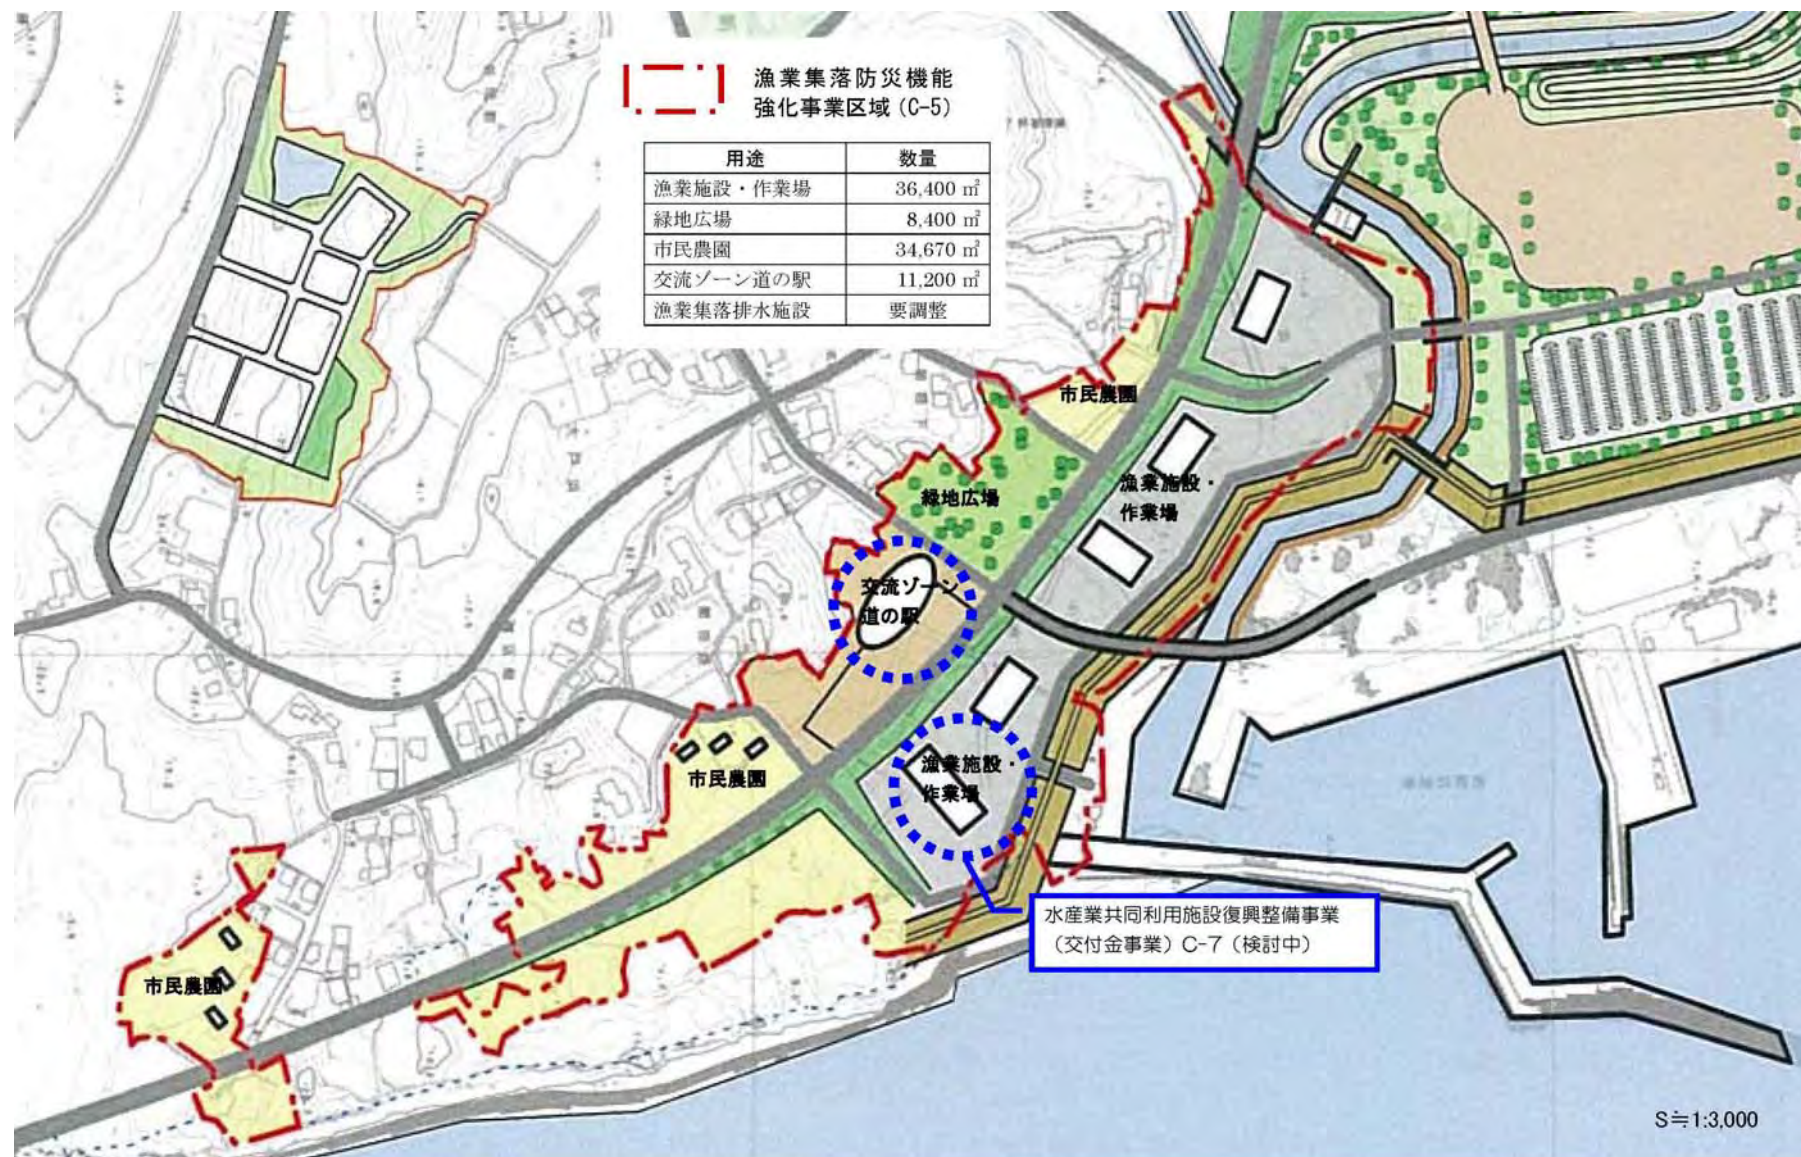

D-22-1 防災緑地整備事業(都市公園事業) 埴浜地区防災緑地

※H24.1.24決定「第一次新地町復興計画」による

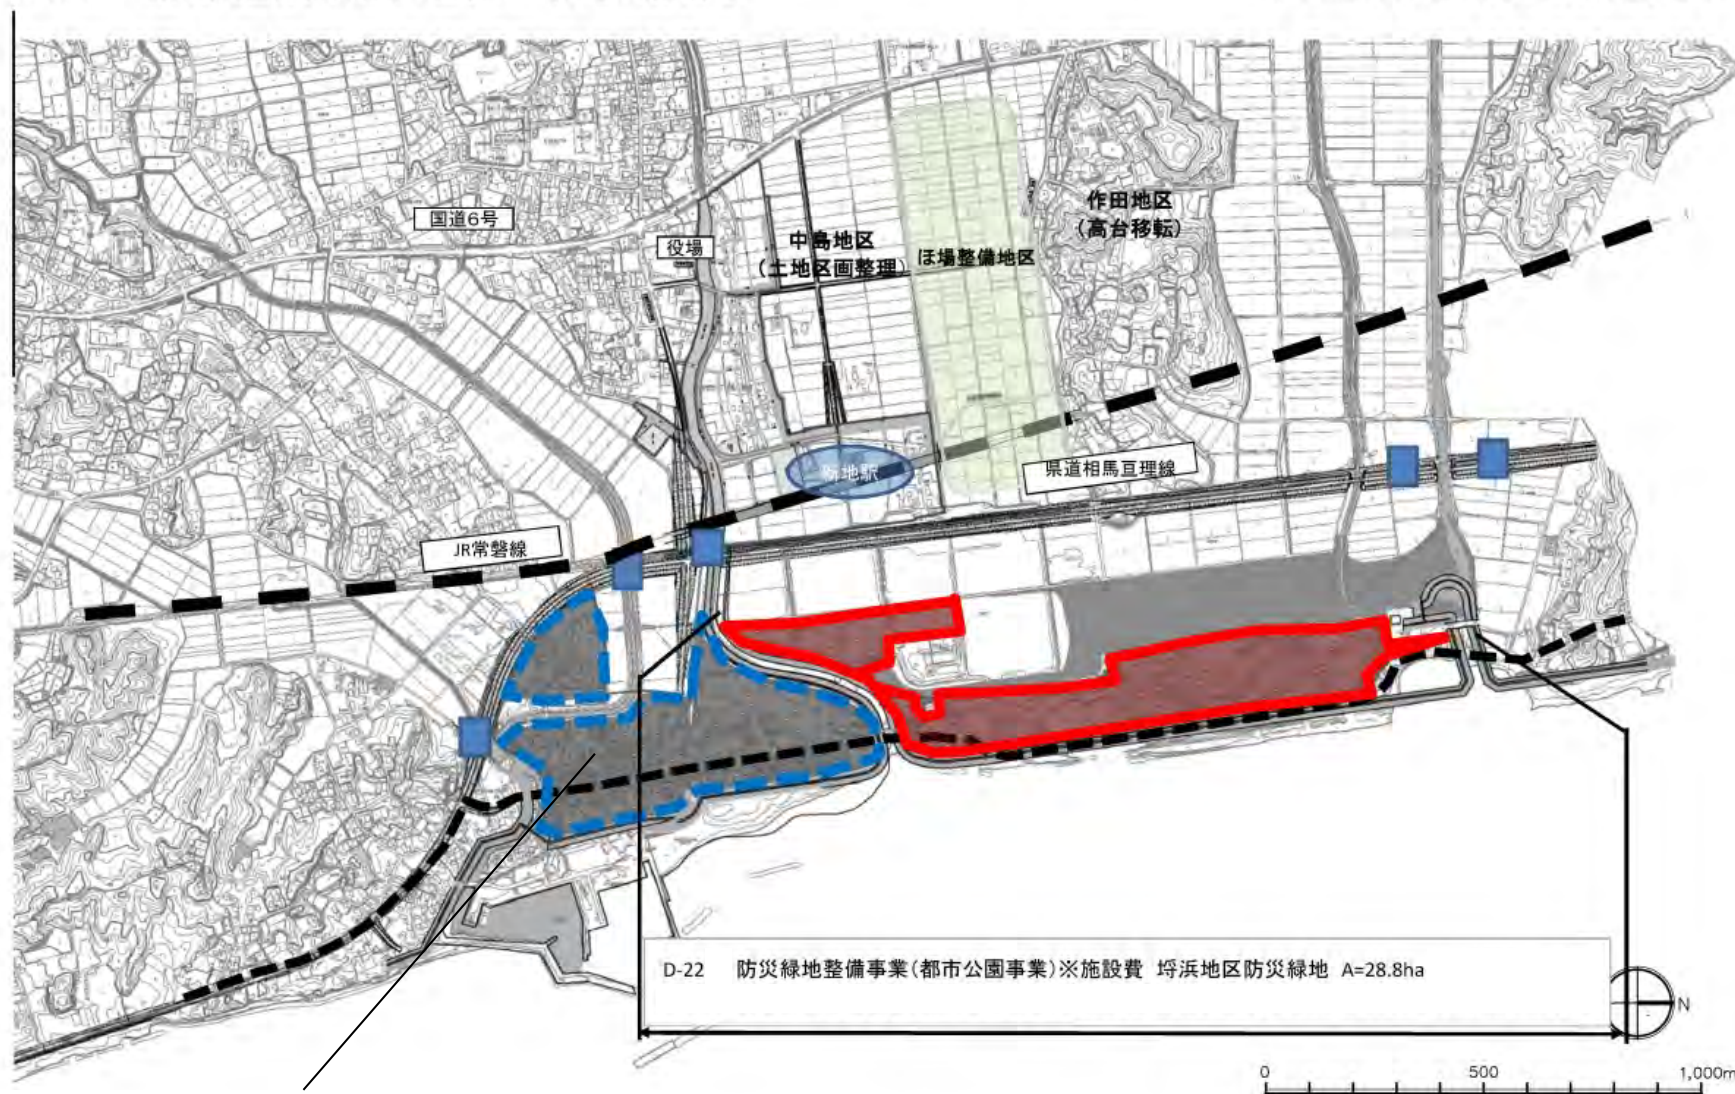

D-22-2 都市公園事業
(釣師浜地区防災緑地)