


注意事項

1. 参考図につき、施工においては監督員の指示による。

簡易建込土留工標準図

平面図

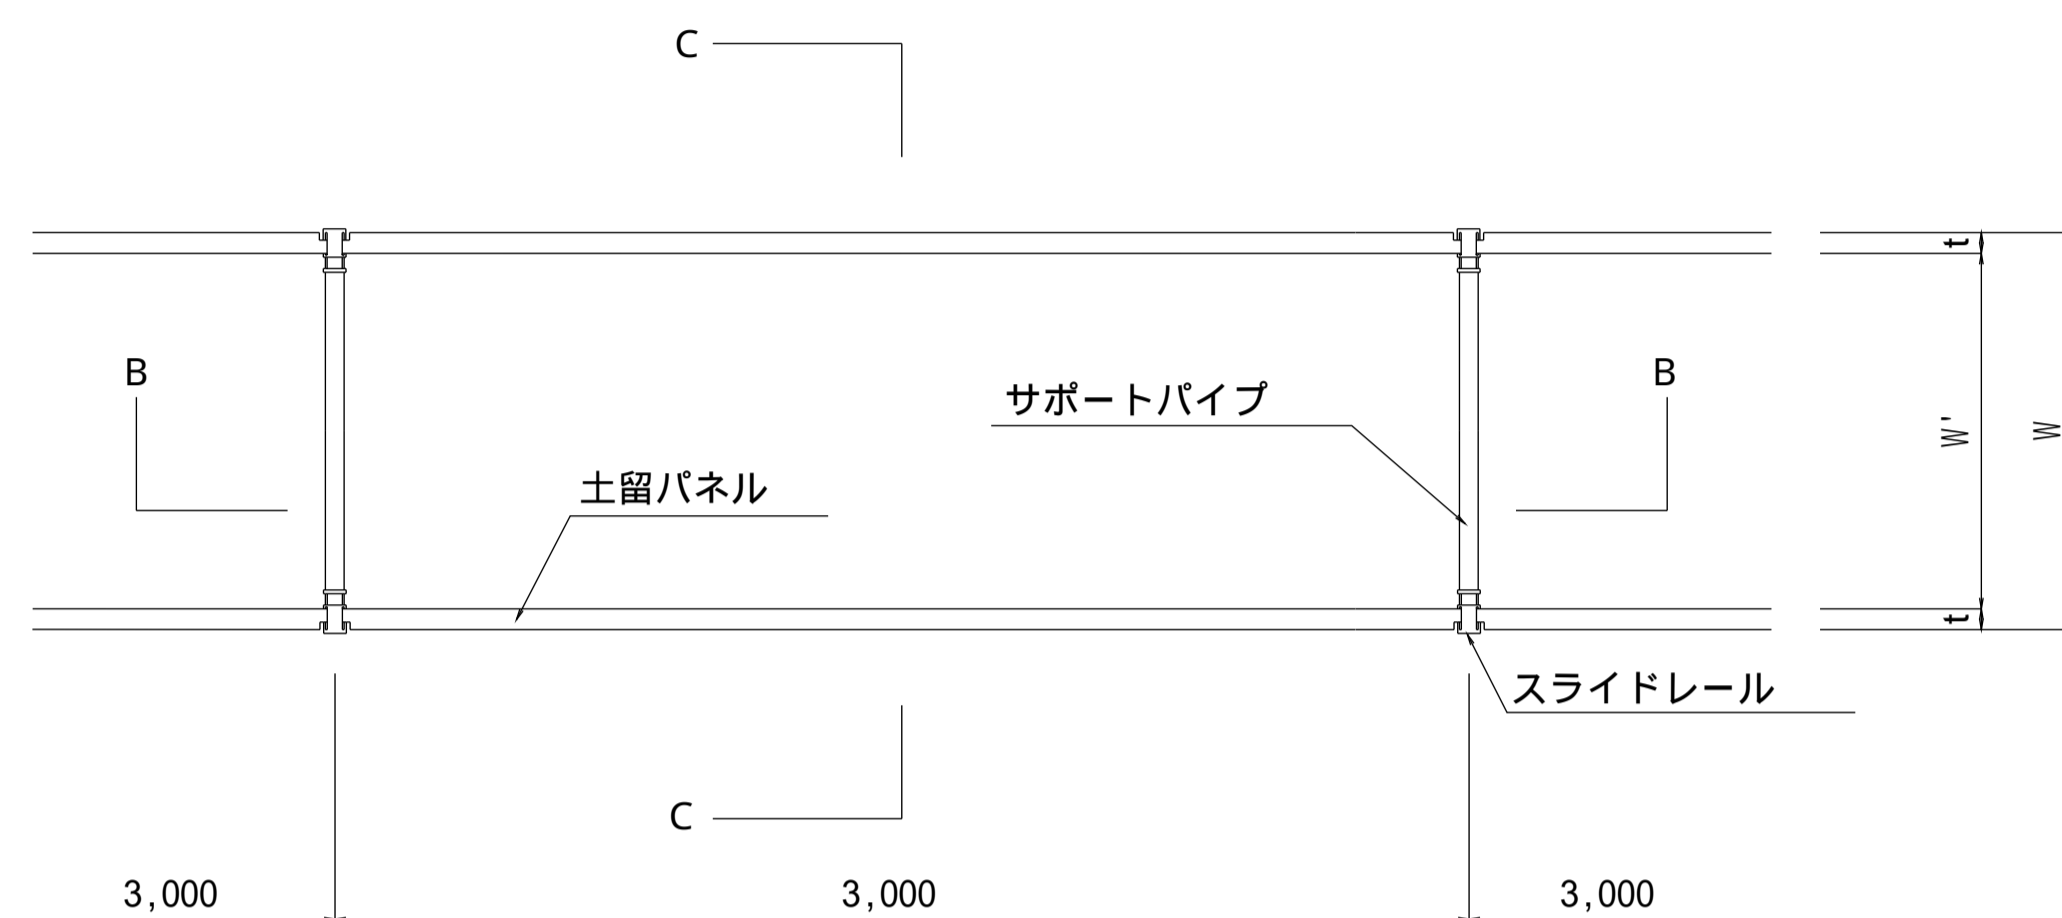


掘削深 H(m)	矢板長 L(m)	矢板厚 t(cm)	工 法
0.00～1.50m	-	-	オープン
1.51～2.00m	2.00	5.50	建込簡易土留
2.01～2.50m	2.50	"	"
2.51～3.00m	3.00	"	"
3.01～3.50m	3.50	"	"
3.51～4.00m	4.00	10.50	"
4.01～4.50m	4.50	"	"
4.51～5.00m	5.00	"	"
5.01～5.50m	5.50	"	"
5.51～6.00m	6.00	"	"


管種別作業幅・掘削幅(H 1.51m)

管種・径	作業幅W'	掘削幅 W=W'+(t×2)
VU 100～250mm	900mm	1,000mm(H 3.50m)
		1,100mm(H<3.50m)
VU 300mm	950mm	1,050mm(H 3.50m)
		1,150mm(H<3.50m)
VU 350mm	1,000mm	1,100mm(H 3.50m)
		1,200mm(H<3.50m)

B - B 断面図

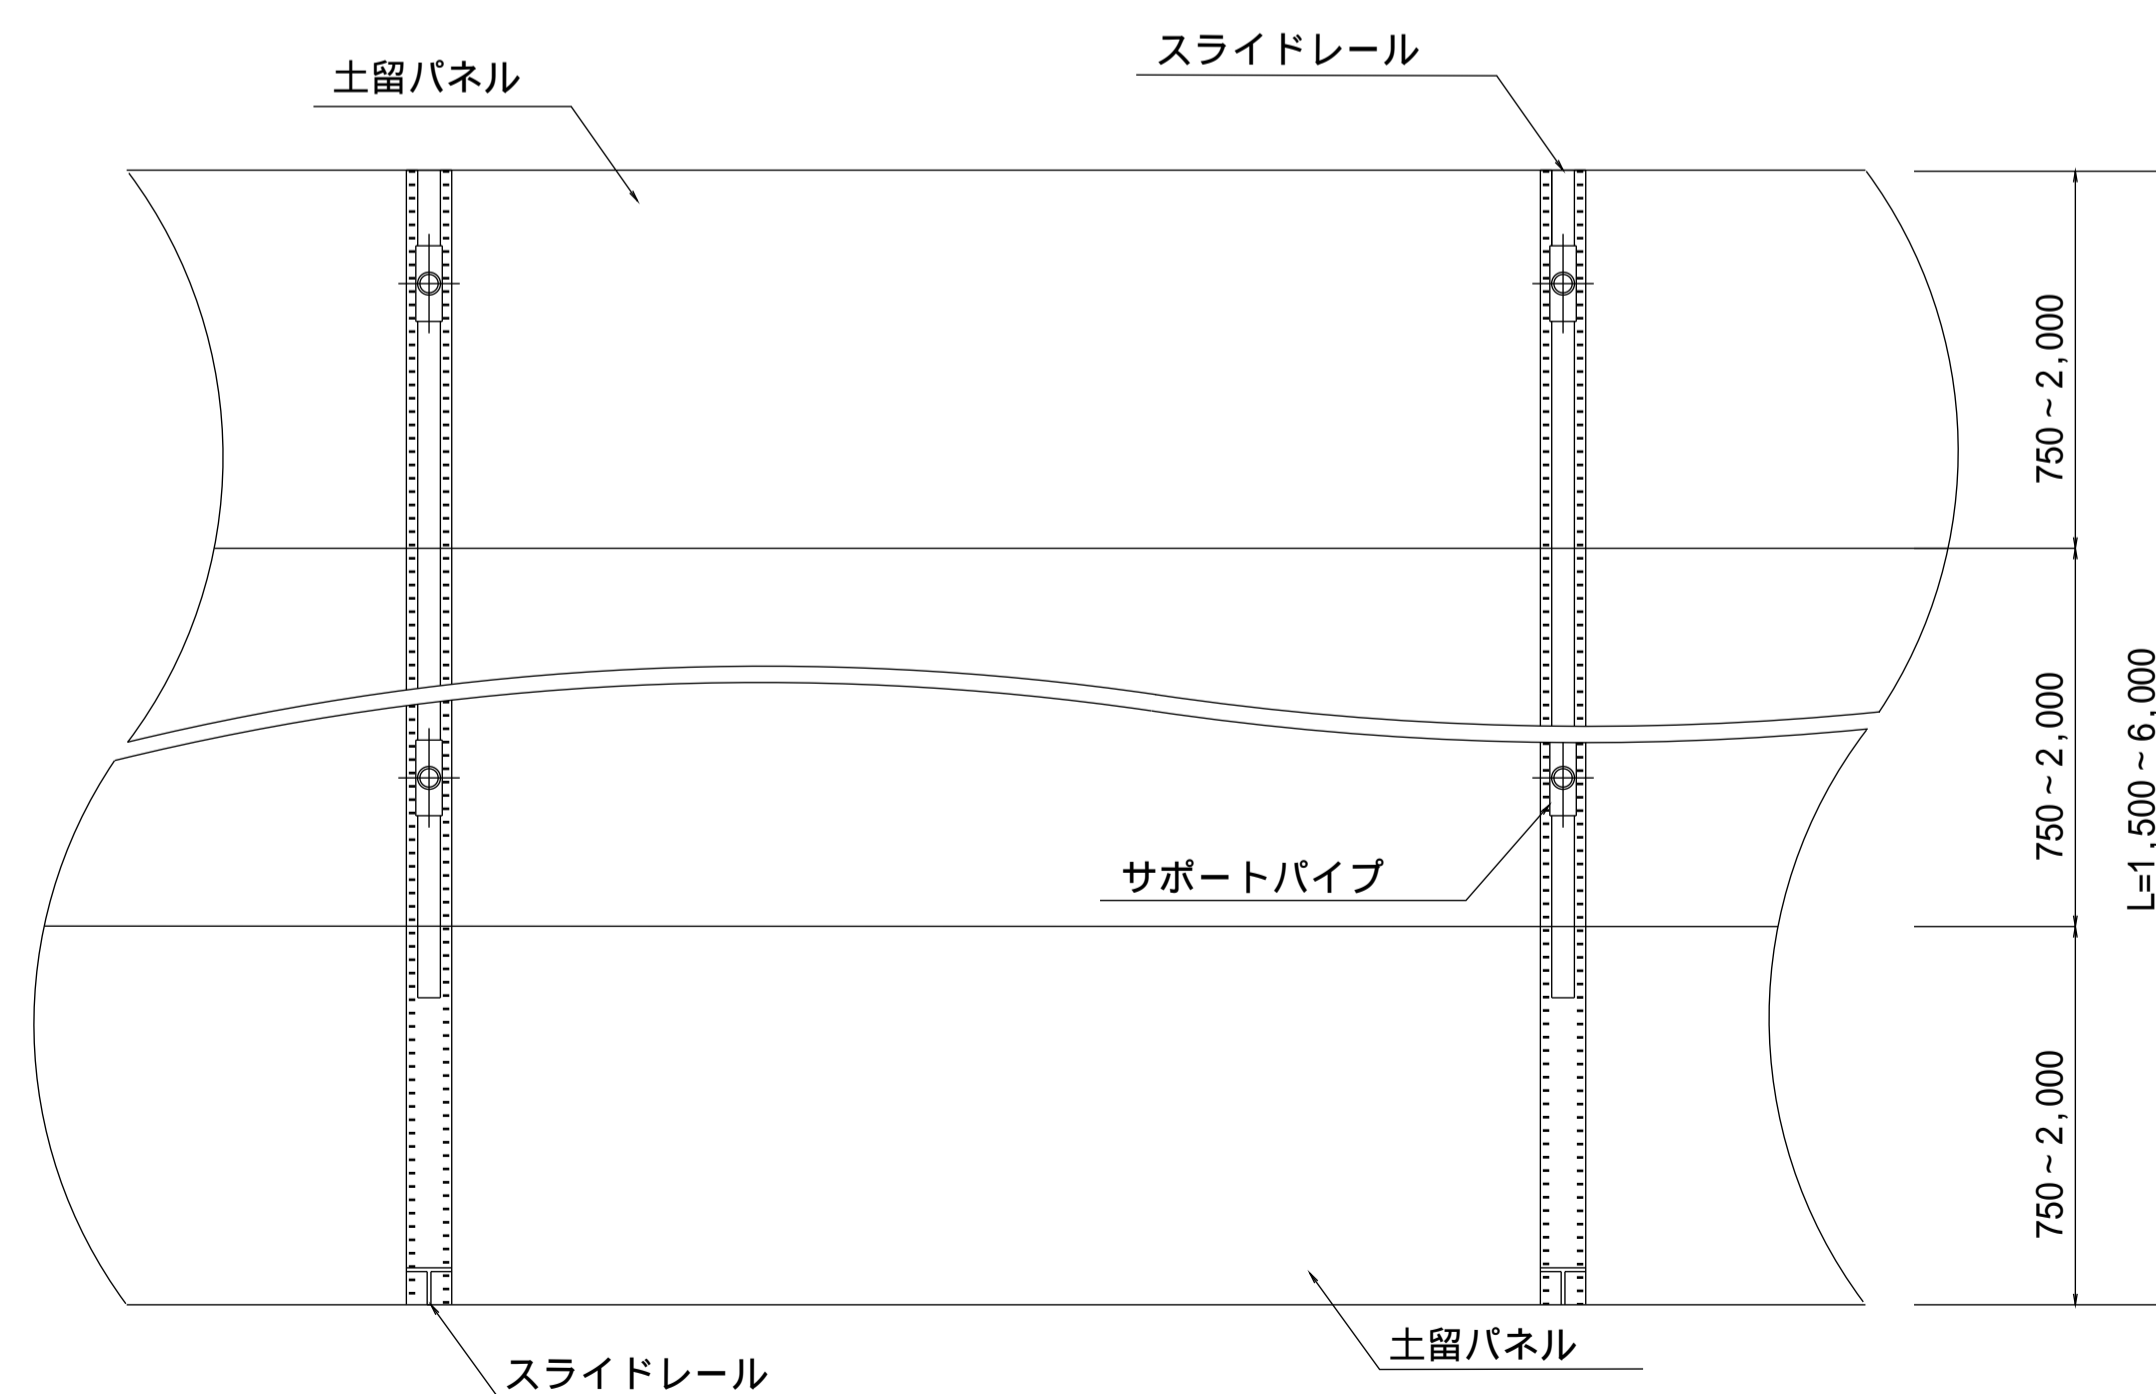

C - C 断面図

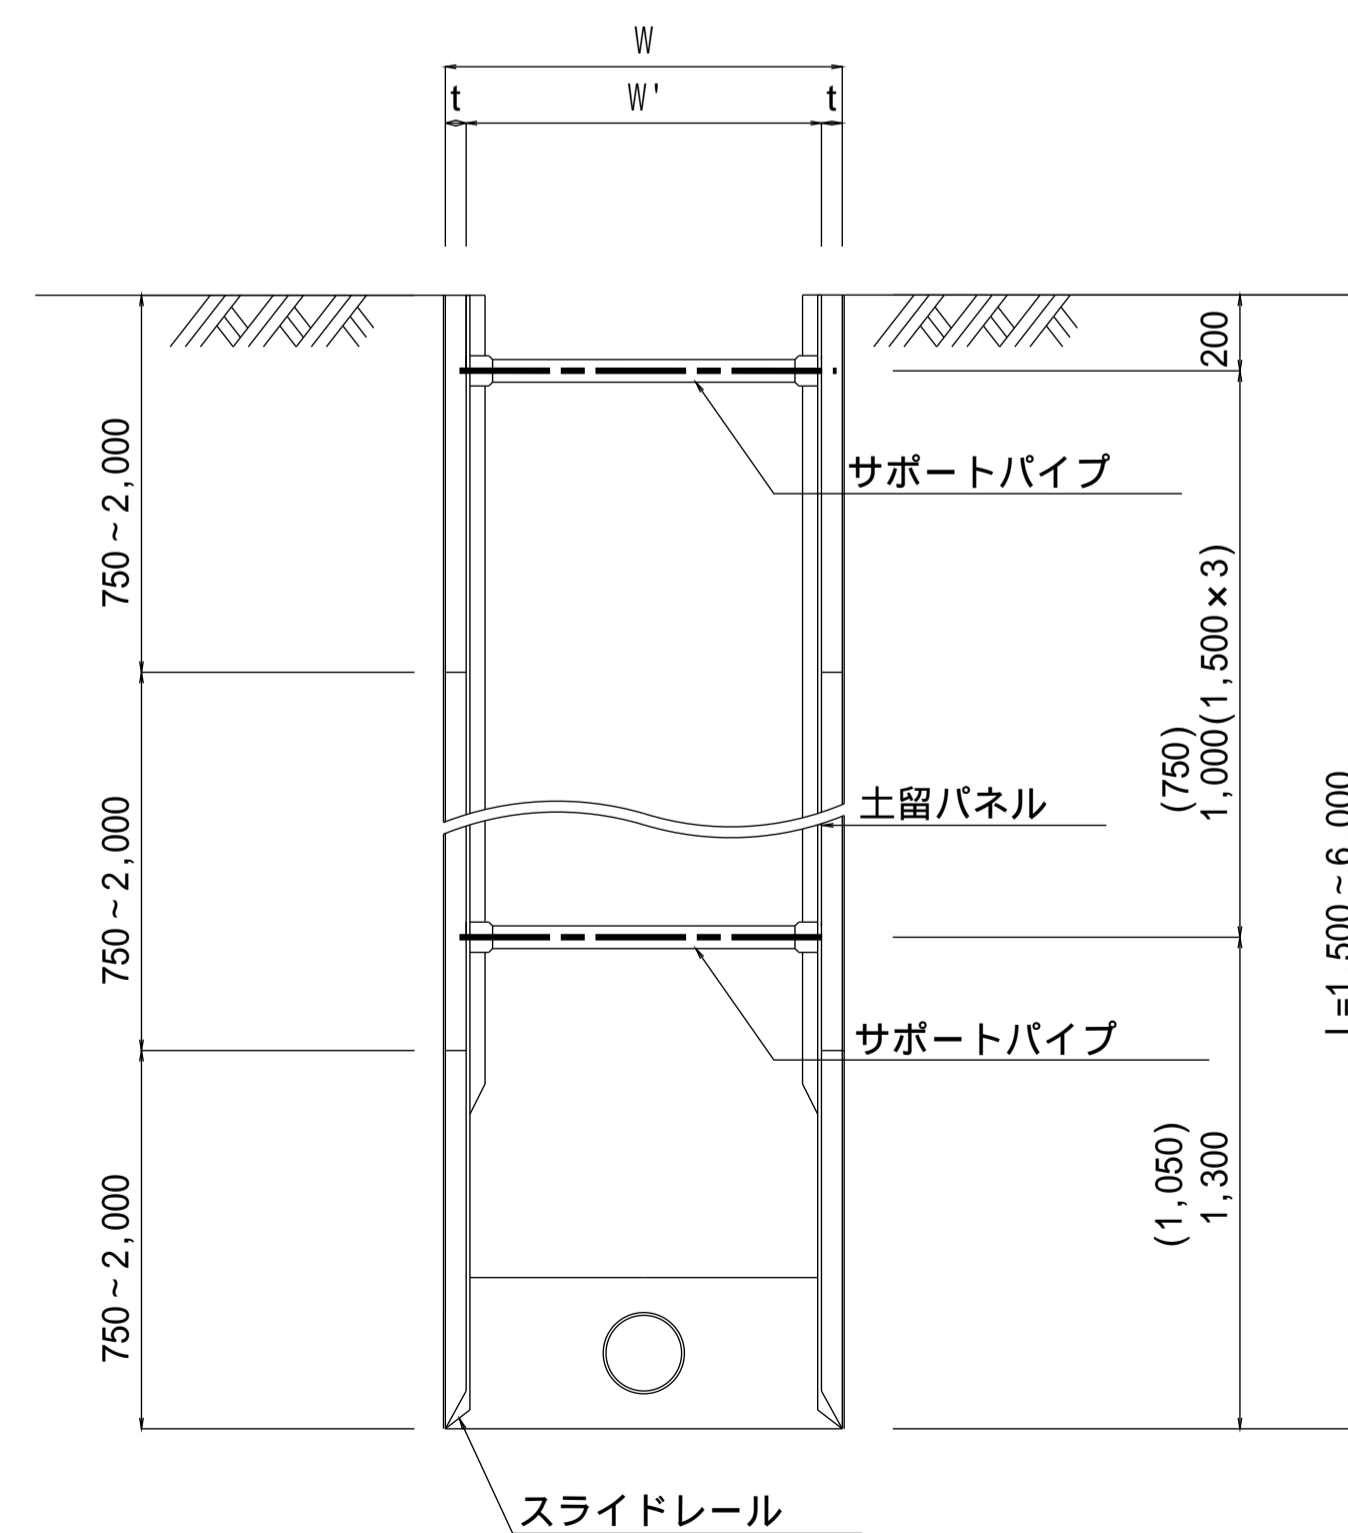

工事名	
図面名	簡易建込土留工標準図
作成年月	令和6年4月
縮尺	図面番号 85-01[04]
会社名	
事務所名	