


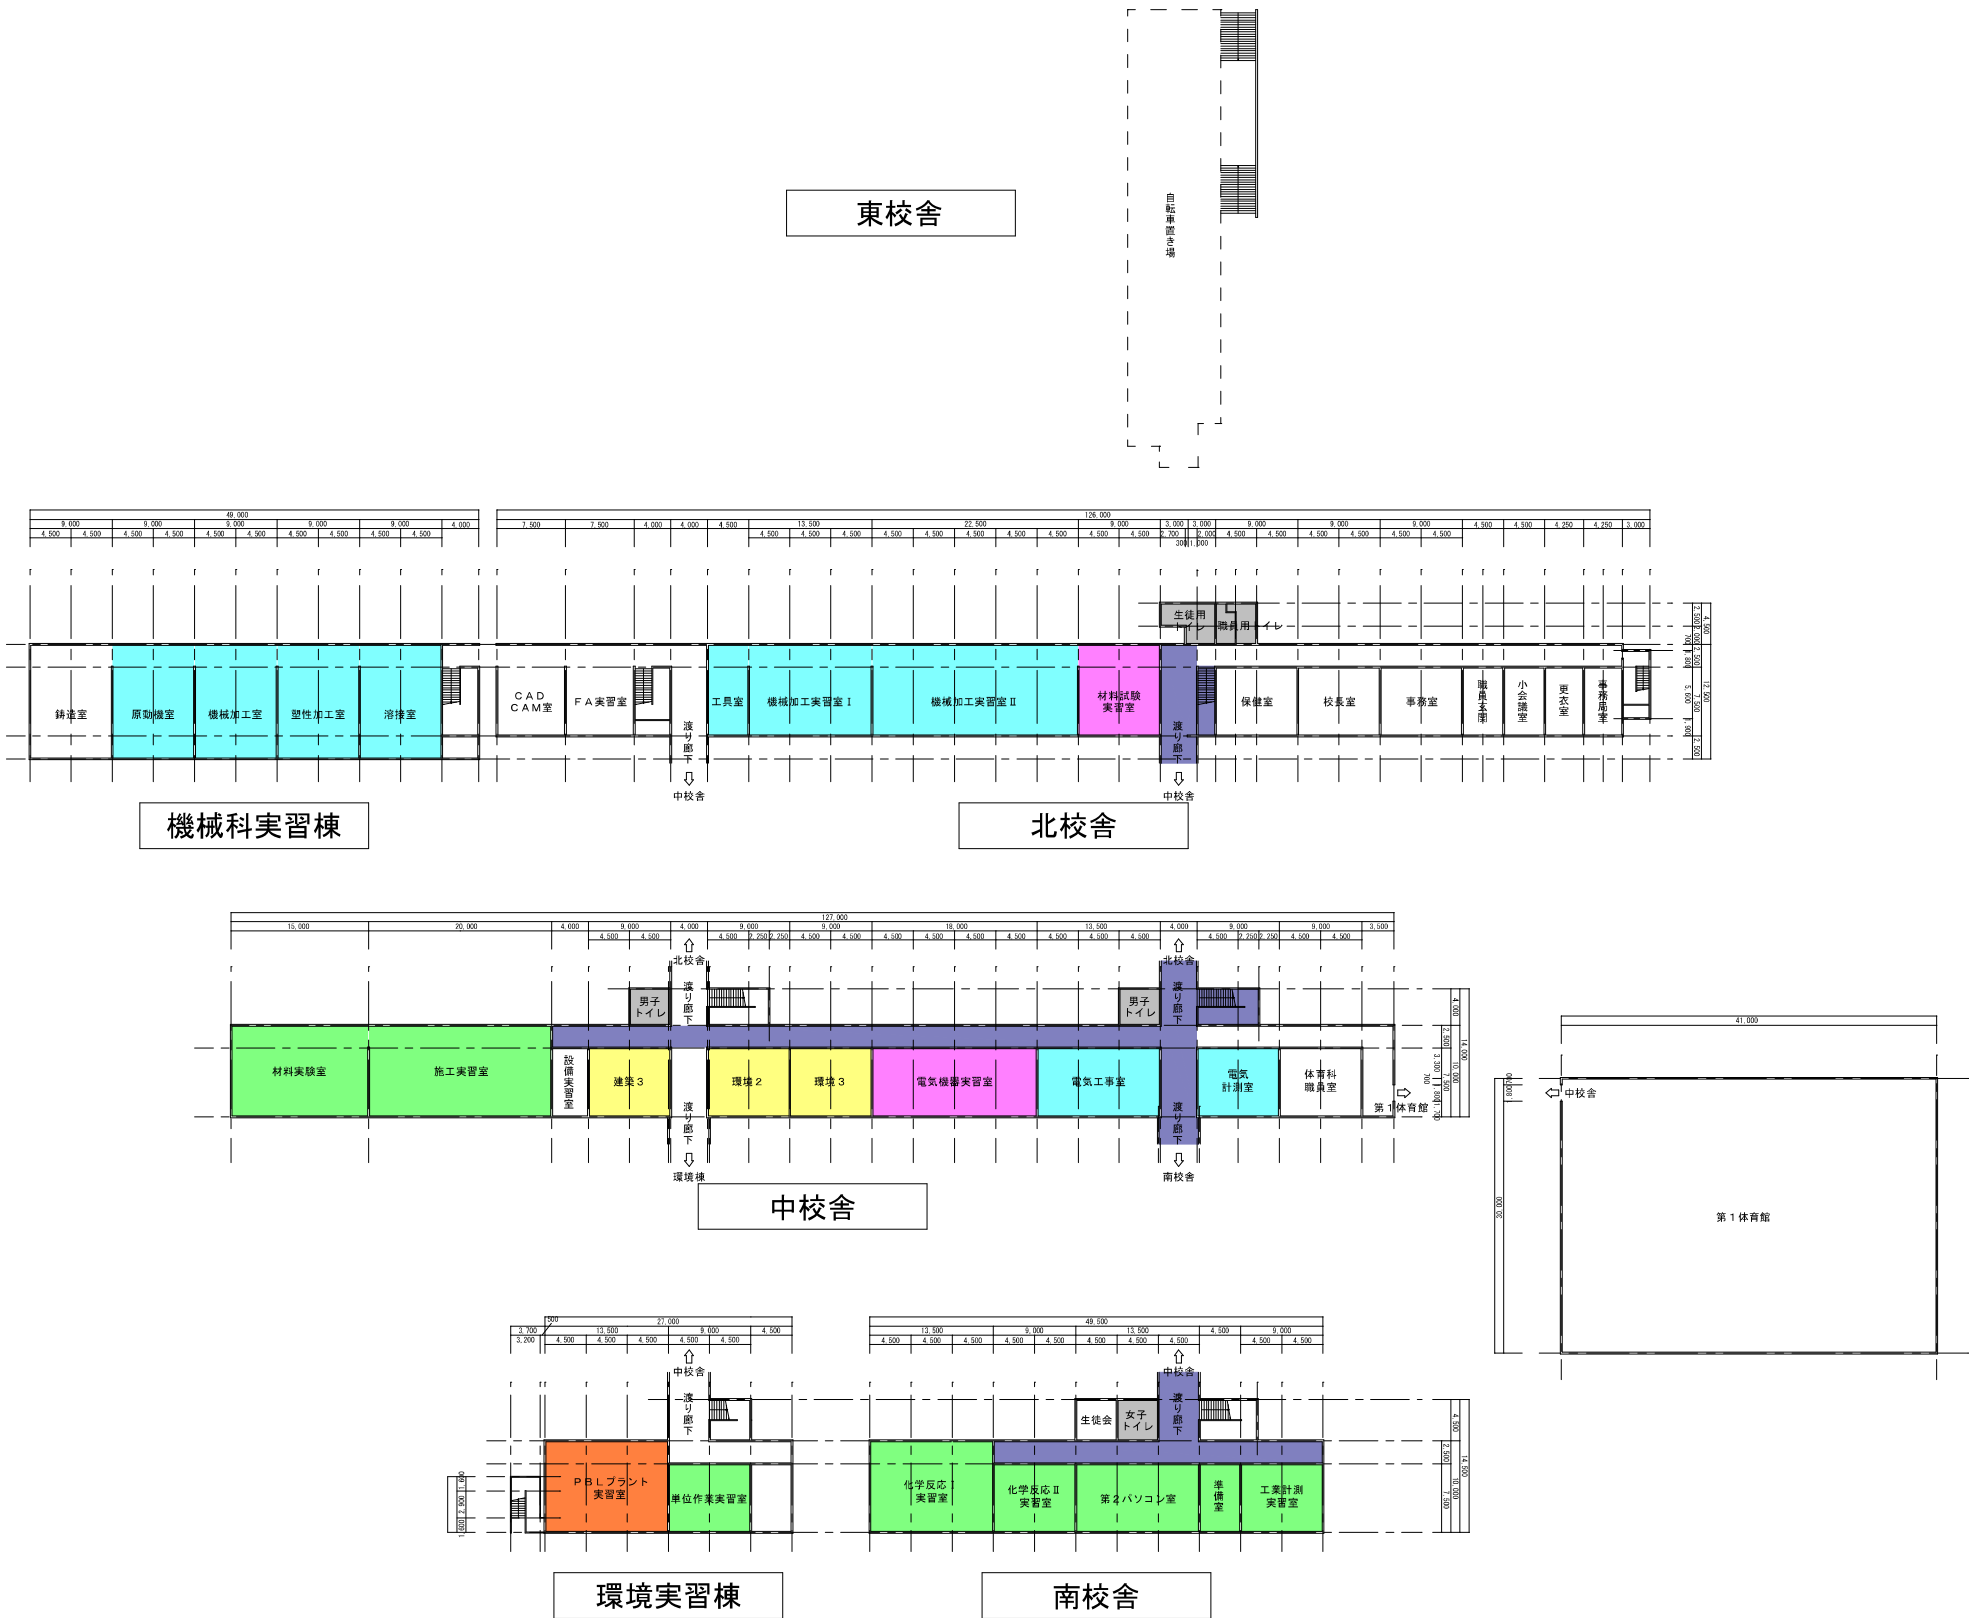






○改修対象箇所一覧（1階）

教室分類	棟名	階数	教室名	面積（㎡）
通常教室	中校舎	1階	建築3	67.5
	中校舎	1階	環境2	67.5
	中校舎	1階	環境3	67.5
PBL教室	環境実習棟	1階	PBLプラント実習室	135.0
フィジカルAⅠラボ	機械科実習棟※	1階	原動機室	112.5
	機械科実習棟※	1階	機械加工室	112.5
	機械科実習棟※	1階	塑性加工室	112.5
	機械科実習棟※	1階	溶接室	112.5
	北校舎	1階	工具室	45.0
	北校舎	1階	機械加工実習室Ⅰ	135.0
	北校舎	1階	機械加工実習室Ⅱ	225.0
	中校舎	1階	電気工事室	101.3
	中校舎	1階	電気計測室	67.5
	中校舎	1階	材料実験室	150.0
	中校舎	1階	施工実習室	200.0
グリーンエネルギーラボ	環境実習棟	1階	単位作業実習室	67.5
	南校舎	1階	化学反応Ⅰ実習室	135.0
	南校舎	1階	化学反応Ⅱ実習室	67.5
	南校舎	1階	第2パソコン室	101.3
	南校舎	1階	準備室	33.8
	南校舎	1階	工業計測実習室	67.5
その他	北校舎	1階	材料試験実習室	90.0
	中校舎	1階	電気機器実習室	135.0
その他共用部	北校舎	1階	生徒用トイレ	21.6
	北校舎	1階	職員用トイレ	20.3
	中校舎	1階	男子トイレ（東側）	18.0
	中校舎	1階	男子トイレ（西側）	18.0
	南校舎	1階	女子トイレ	20.3
	全体	1階	廊下・階段	388.6

※東校舎及び機械科実習棟の寸法は既存図面がないため想定です。
※既存図面を基に作成しておりますが、間取りの変更及び増築等がある場合があります。

※教室分類（改修後の用途）の説明
・PBL教室
ICT機器とフレキシブルチェアを用いたあらゆる学びの形式に対応する教室空間
・フィジカルAⅠラボ
ロボットやセンサーとAⅠを融合したフィジカルAⅠを用いて、実践的な能力の育成を図る教室空間
・グリーンエネルギーラボ
再生可能エネルギーシステム等の地球環境保全に関する解析装置等を用いて実践的な能力の育成を図る教室空間

訂正	月	日		承認	承諾	担当	縮尺	1/800	工事名称	
							年月日		図面名称	1階概略平面図（現況）・改修対象箇所

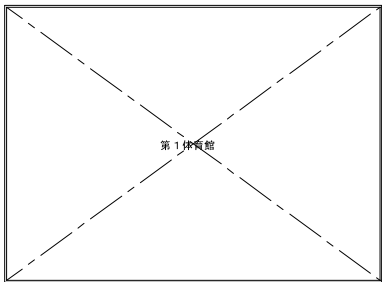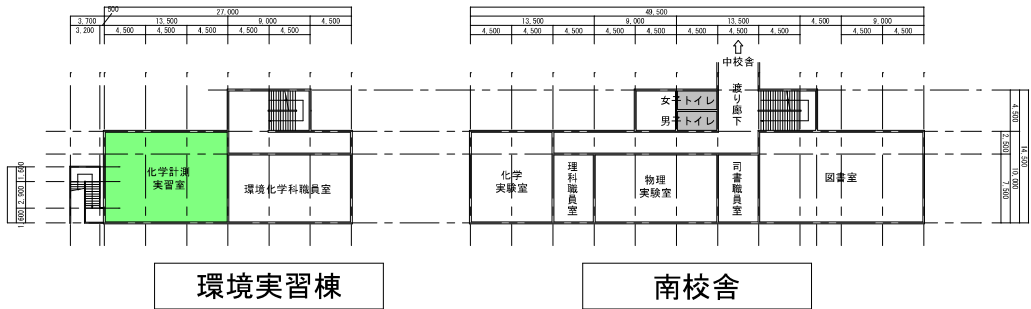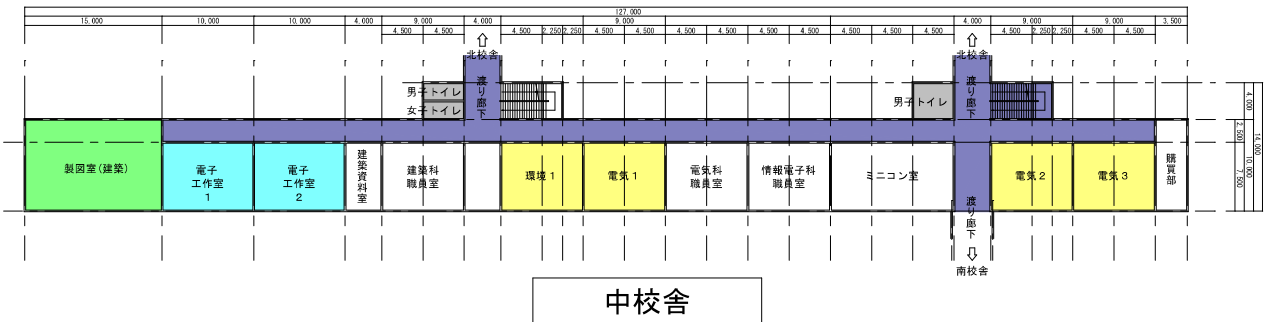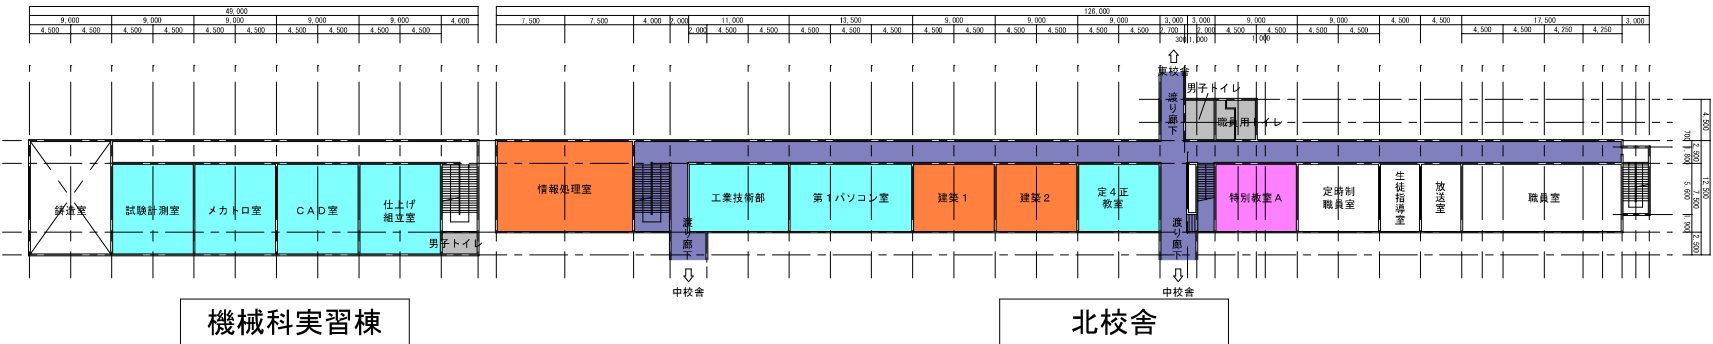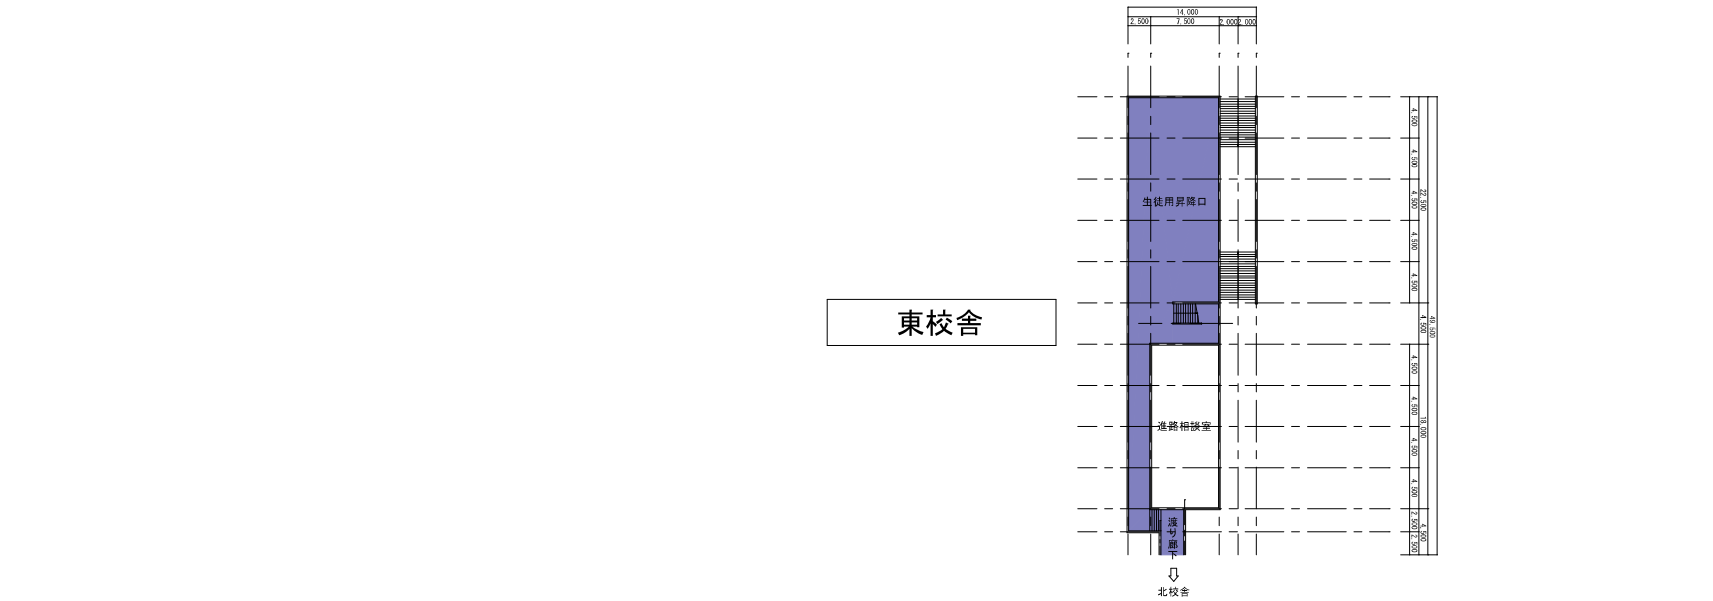






○改修対象箇所一覧(2階)

教室分類	棟名	階数	教室名	面積(㎡)
通常教室	中校舎	2階	環境1	67.5
	中校舎	2階	電気1	67.5
	中校舎	2階	電気2	67.5
	中校舎	2階	電気3	67.5
PBL教室	北校舎	2階	情報処理室	150.0
	北校舎	2階	建築1	67.5
	北校舎	2階	建築2	67.5
フィジカルAIラボ	機械科実習棟※	2階	試験計測室	90.0
	機械科実習棟※	2階	メカトロ室	90.0
	機械科実習棟※	2階	CAD室	90.0
	機械科実習棟※	2階	仕上げ組立室	90.0
	北校舎	2階	工業技術部	82.5
	北校舎	2階	第1パソコン室	101.3
	北校舎	2階	定4正教室	67.5
	中校舎	2階	電子工作室1	75.0
	中校舎	2階	電子工作室2	75.0
グリーンエネルギーラボ	中校舎	2階	製図室(建築)	150.0
	環境実習棟	2階	化学計測実習室	135.0
その他	中校舎	2階	特別教室A	67.5
その他共用部	機械科実習棟※	2階	男子トイレ	10.0
	北校舎	2階	職員用トイレ	20.3
	北校舎	2階	男子トイレ	13.5
	中校舎	2階	男子トイレ(東側)	18.0
	中校舎	2階	男女トイレ(西側)	18.0
	南校舎	2階	男女トイレ	20.3
	全体	2階	廊下・階段・昇降口	891.4

※東校舎及び機械科実習棟の寸法は既存図面がないため想定です。
※既存図面を基に作成しておりますが、間取りの変更及び増築等がある場合があります。

※教室分類(改修後の用途)の説明
・PBL教室
ICT機器とフレキシブルチェアを用いたあらゆる学びの形式に対応する教室空間
・フィジカルAIラボ
ロボットやセンサーとAIを融合したフィジカルAIを用いて、実践的な能力の育成を図る教室空間
・グリーンエネルギーラボ
再生可能エネルギーシステム等の地球環境保全に関する解析装置等を用いて実践的な能力の育成を図る教室空間

訂正	月	日		承諾	承諾	担当	縮尺	1/800	工事名称	
							年月日		図面名称	2階概略平面図(現況)・改修対象箇所

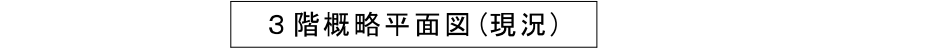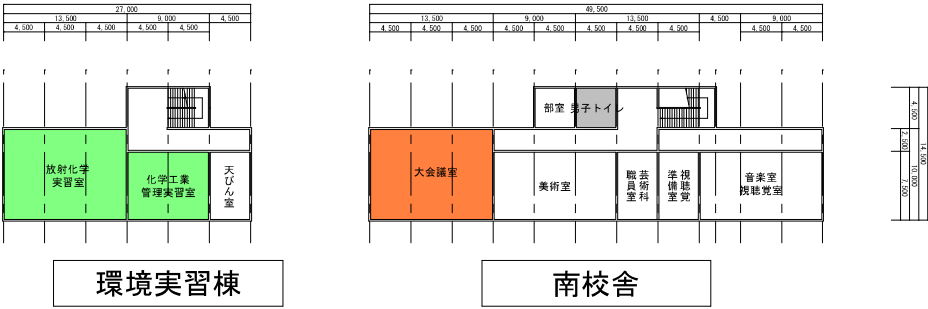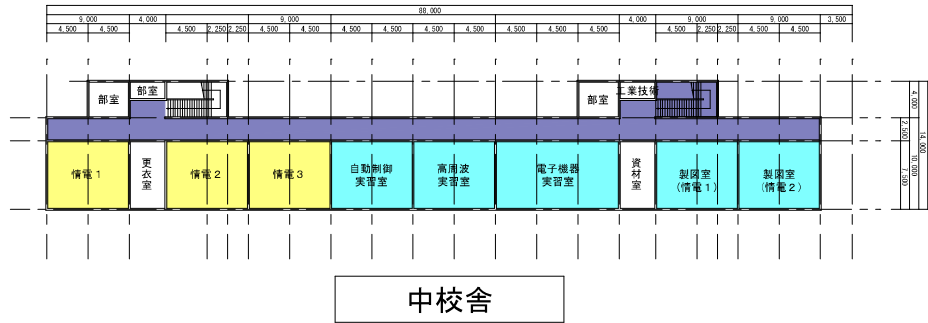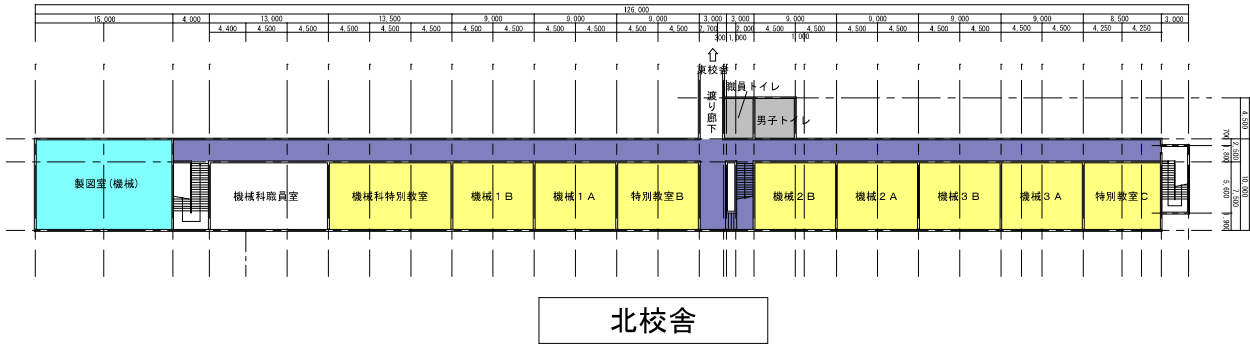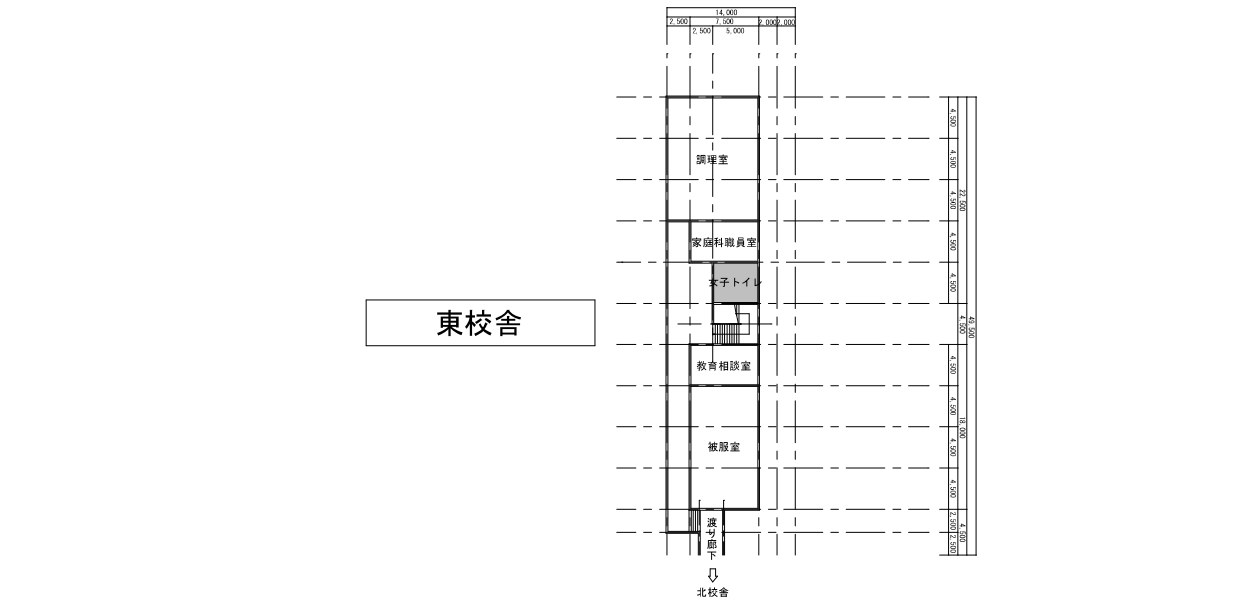

3 階概略平面図 (現況)

○改修対象箇所一覧 (3 階)

教室分類	棟名	階数	教室名	面積 (㎡)
通常教室	北校舎	3 階	機械科特別教室	101.3
	北校舎	3 階	機械 1 B	67.5
	北校舎	3 階	機械 1 A	67.5
	北校舎	3 階	特別教室 B	67.5
	北校舎	3 階	機械 2 B	67.5
	北校舎	3 階	機械 2 A	67.5
	北校舎	3 階	機械 3 B	67.5
	北校舎	3 階	機械 3 A	67.5
	北校舎	3 階	特別教室 C	67.5
	中校舎	3 階	情電 1	67.5
	中校舎	3 階	情電 2	67.5
	中校舎	3 階	情電 3	67.5
P B L 教室	南校舎	3 階	大会議室	135.0
フィジカル A I ラボ	北校舎	3 階	製図室 (機械)	150.0
	中校舎	3 階	自動制御実習室	67.5
	中校舎	3 階	高周波実習室	67.5
	中校舎	3 階	電子機器実習室	101.3
	中校舎	3 階	製図室 (情電 1)	67.5
	中校舎	3 階	製図室 (情電 2)	67.5
グリーンエネルギーラボ	環境実習棟	3 階	放射化学実習室	135.0
	環境実習棟	3 階	化学工業管理実習室	67.5
その他共用部	東校舎※	3 階	女子トイレ	22.5
	北校舎	3 階	職員用トイレ	13.5
	北校舎	3 階	男子トイレ	20.3
	南校舎	3 階	男子トイレ	20.3
	全体	3 階	廊下・階段	516.8

※東校舎及び機械科実習棟の寸法は既存図面がないため想定です。
※既存図面を基に作成しておりますが、間取りの変更及び増築等がある場合があります。

※教室分類 (改修後の用途) の説明
・ P B L 教室
・ I C T 機器とフレキシブルチェアを用いたあらゆる学びの形式に対応する教室空間
・ フィジカル A I ラボ
・ ロボットやセンサーと A I を融合したフィジカル A I を用いて、実践的な能力の育成を図る教室空間
・ グリーンエネルギーラボ
・ 再生可能エネルギーシステム等の地球環境保全に関する解析装置等を用いて実践的な能力の育成を図る教室空間

訂正	月 日			承諾	承諾	担当		縮尺	1/800	工事名称		
								年月日		図面名称	3 階概略平面図 (現況) ・ 改修対象箇所	