
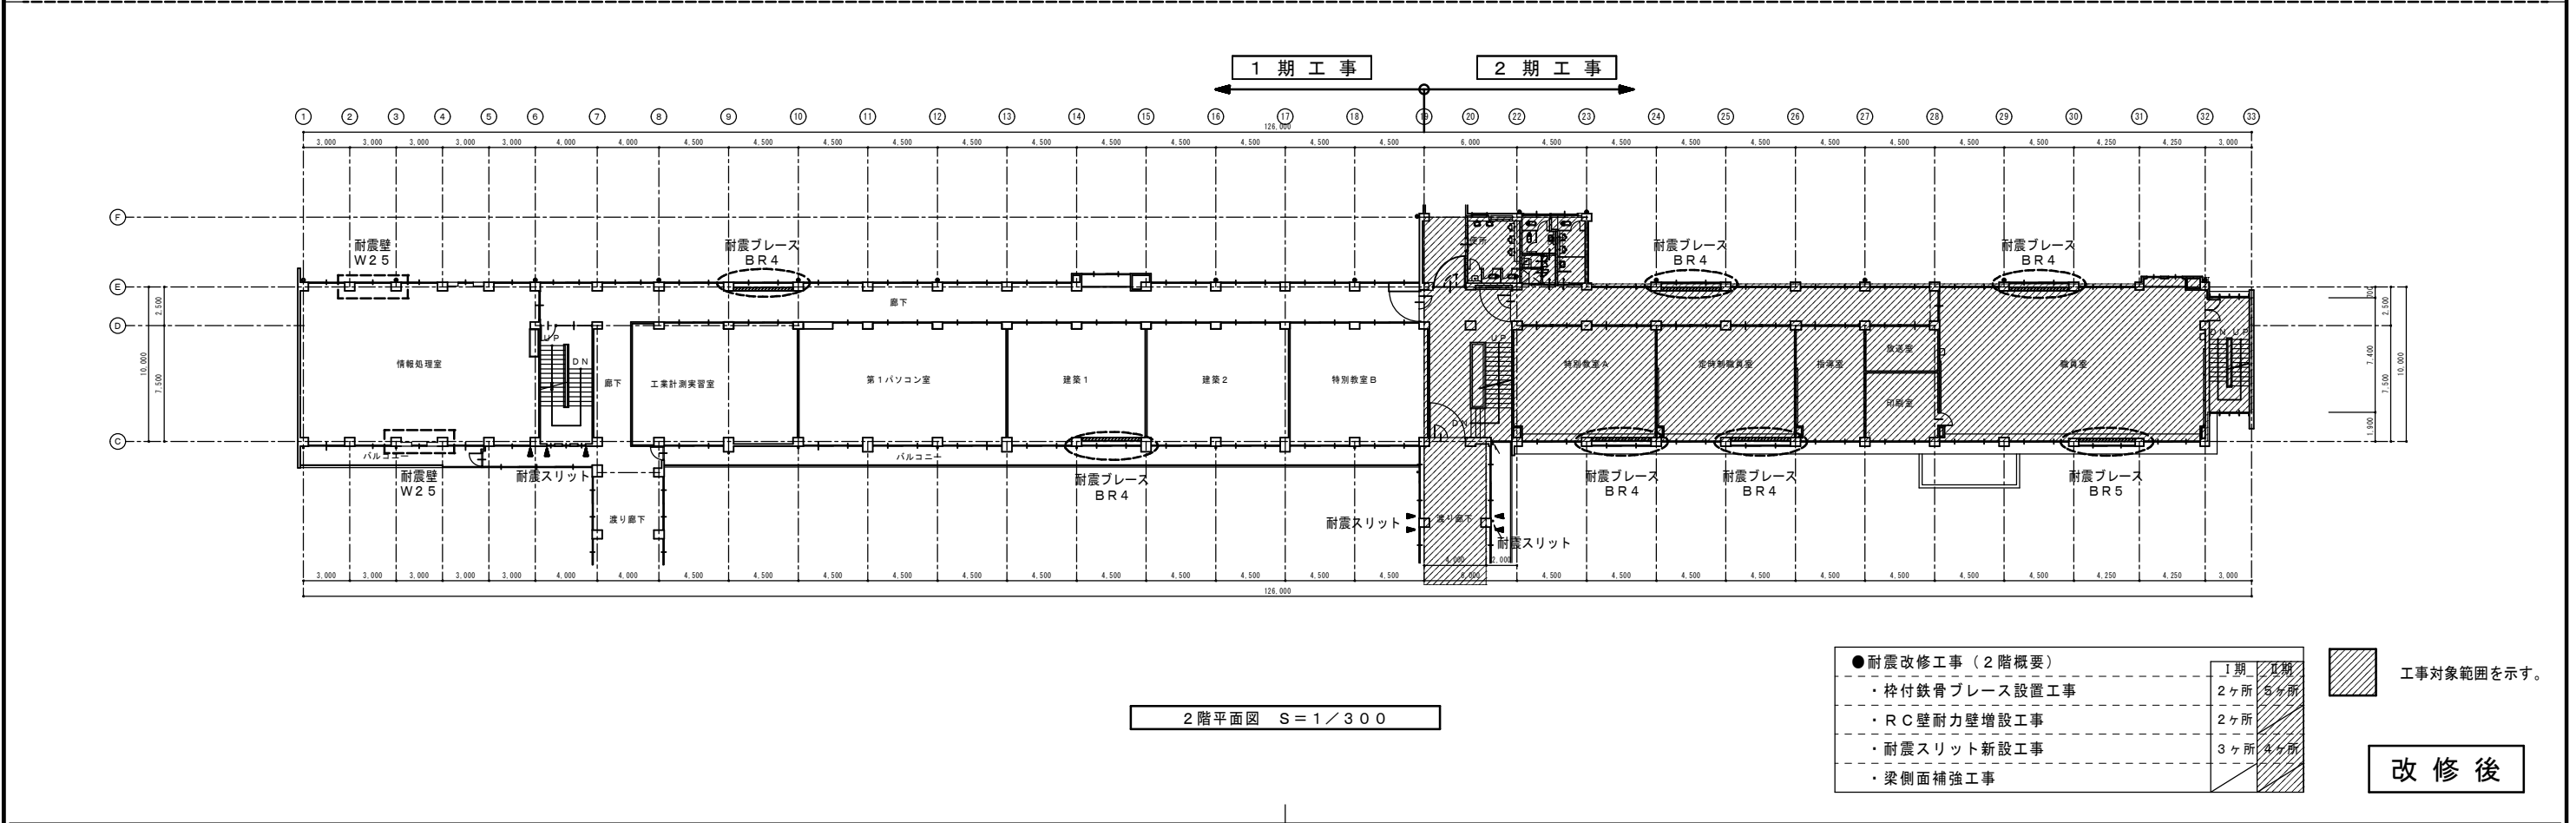


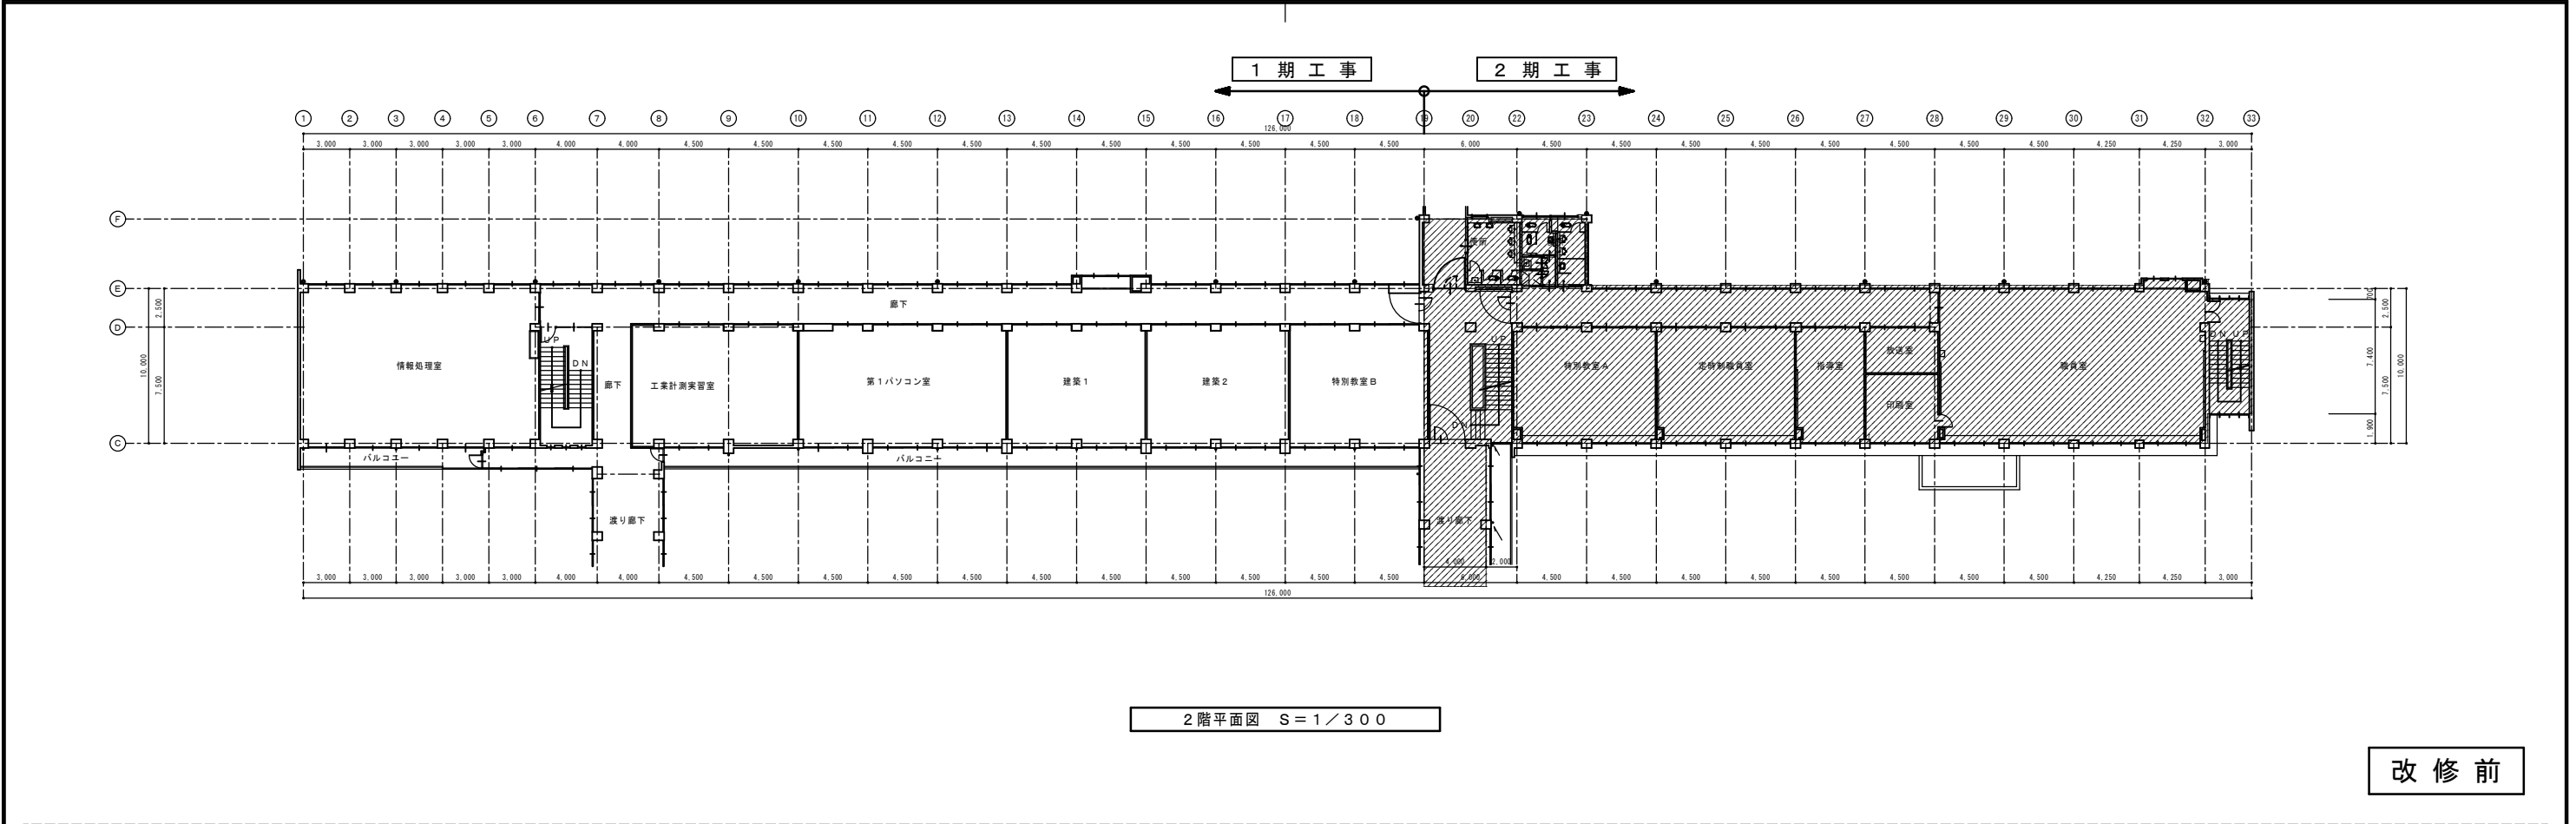

福島工業高校校舎耐震改修（Ⅱ期）工事設計図	特記			承認	担当	検図	名称	北校舎 全体2階平面図	図面番号	
									A-10 /	
							縮尺	S=1/300	年月日	H24. 3.