



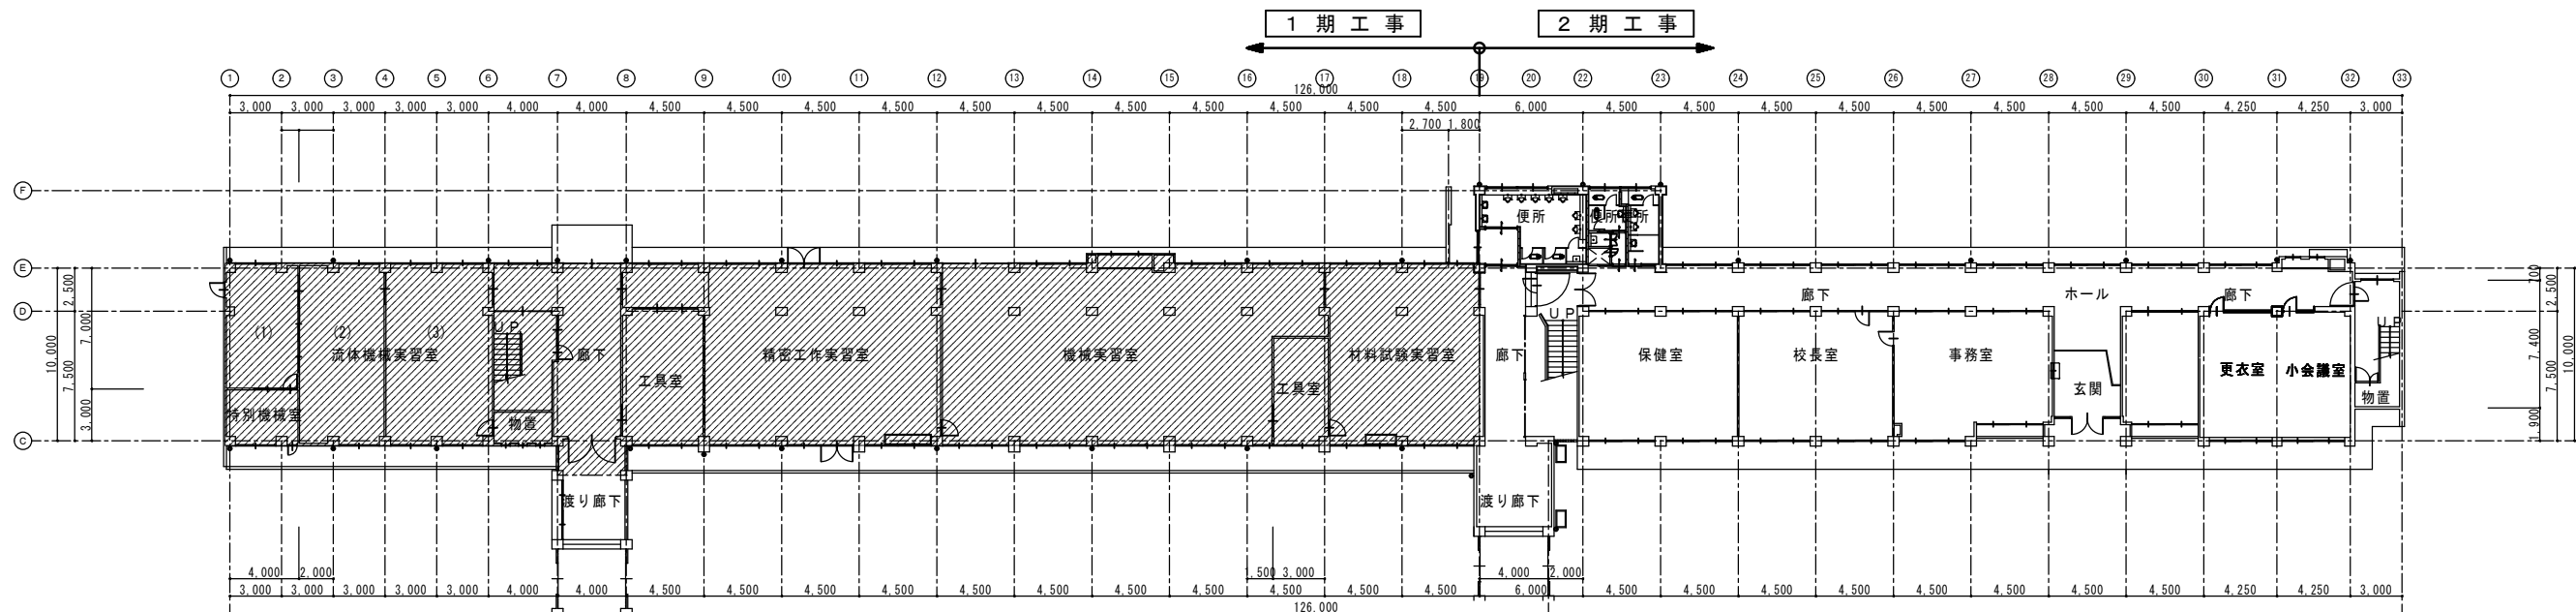

1階平面図 S=1/300

改修前

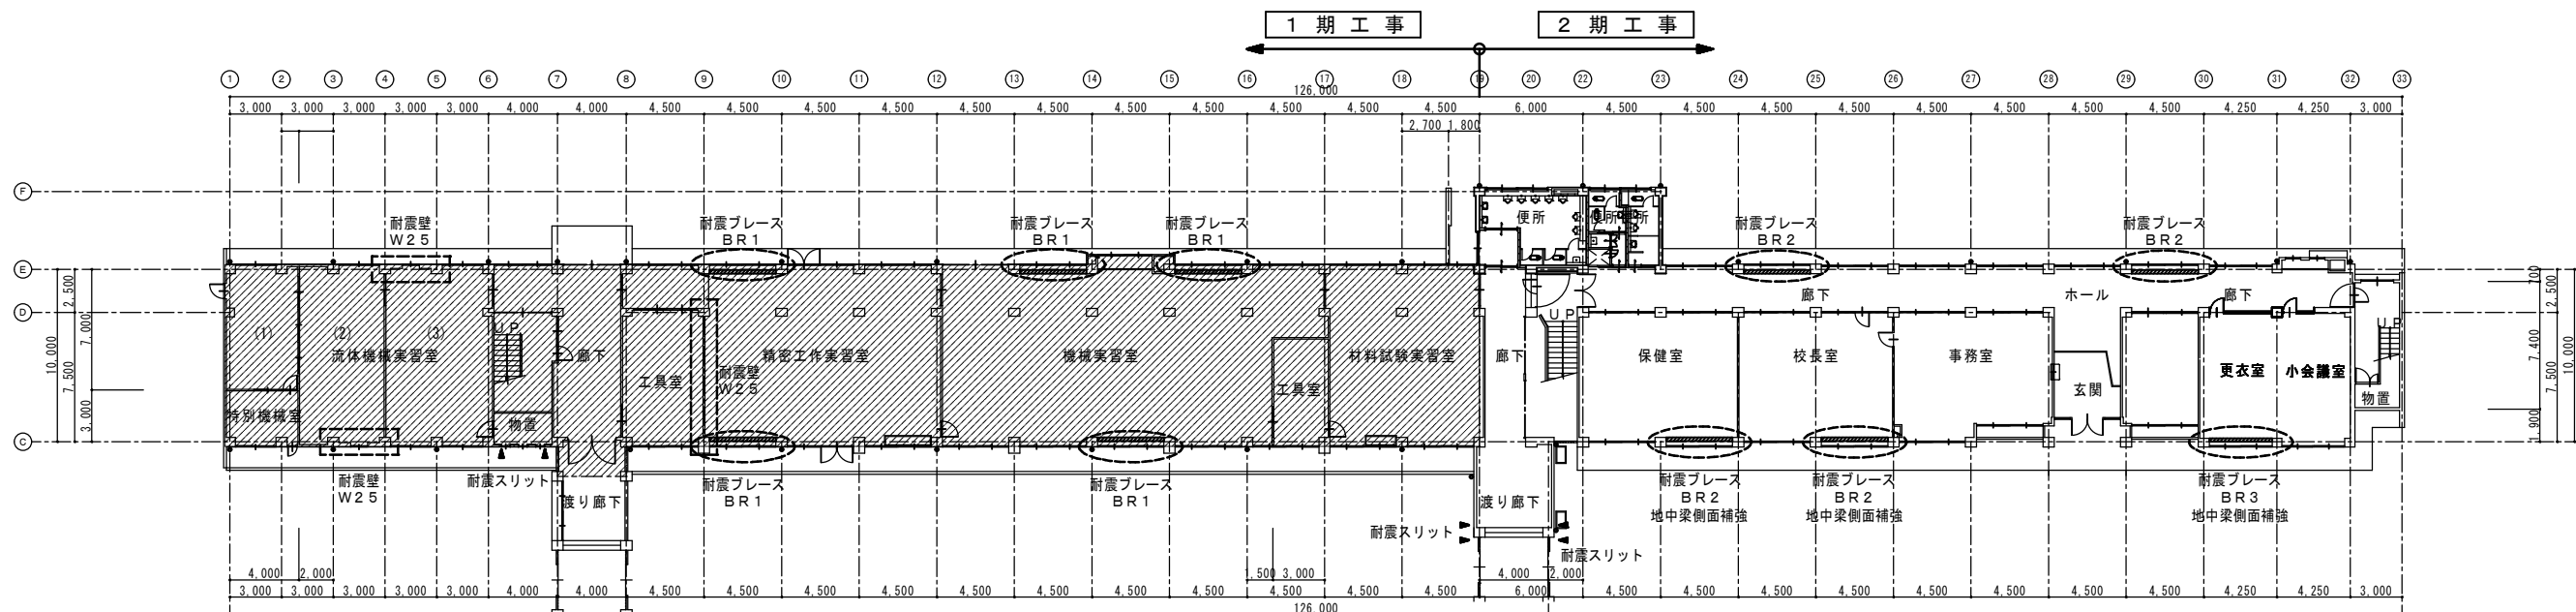

1階平面図 S=1/300

●耐震改修工事（1階概要）	
・枠付鉄骨ブレース設置工事	5ヶ所
・RC壁耐力壁増設工事	3ヶ所
・耐震スリット新設工事	4ヶ所
・梁側面補強工事	3ヶ所

工事対象範囲を示す。

改修後

訂正	月	日		完成年月日 平成24年11月	設計	検図	承認印	工事名称 福島工業高校校舎耐震改修（Ⅰ期）工事		図面番号 A-04
								図面名称	縮尺 S=1/300	
								北校舎 全体1階平面図		