


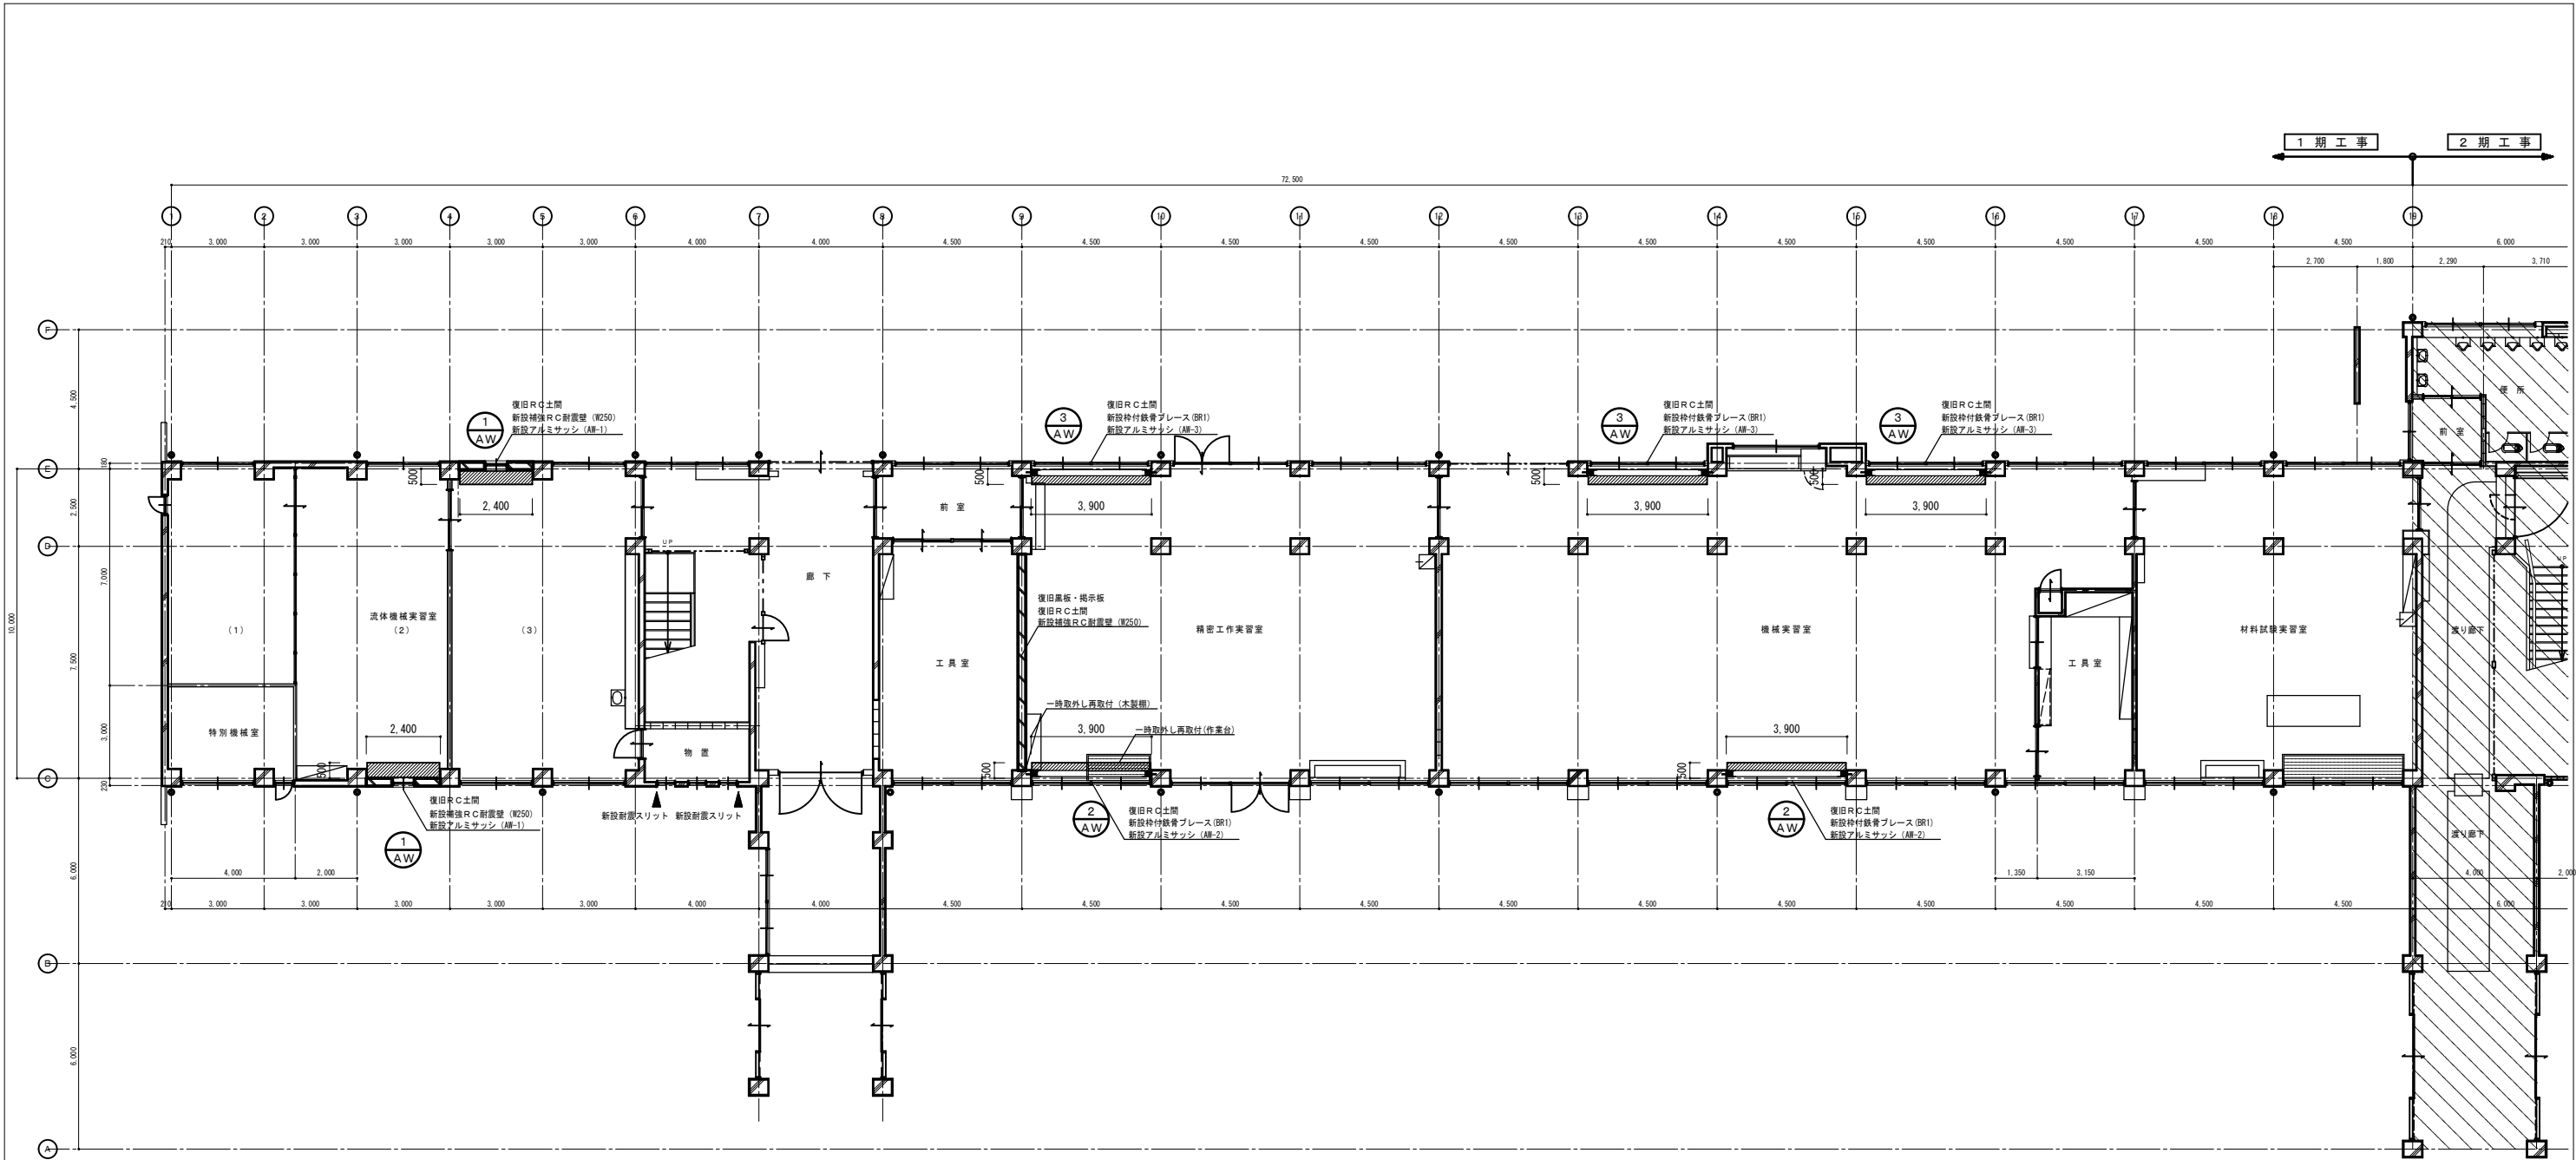

階	部屋名	補強内容		床	巾木	腰壁 (H≦2,000)	上壁 (H≧2,000)	天井高	廻縁	天井	備考
1階	流体機械実習室	耐震壁 W25	改修後	改修範囲のみ撤去 コンクリート金ゴテ下地 モルタル塗り金ゴテ カラークリート塗仕上 新設	改修範囲のみ撤去 t=2.0 H=100 ビニル巾木 新設	モルタル塗り金ゴテ EP2 (柱型共) 耐震壁W25 コンクリート打放下地 モルタル塗り金ゴテ EP2 新設	モルタル塗り金ゴテ EP2 (柱型共) 耐震壁W25 コンクリート打放下地 モルタル塗り金ゴテ EP2 新設	3,050	塩ビ製	軽量鉄骨下地(19型 ~300@) t=9.0 化粧吸音ボード張	カーテンレール：一時取外し再取付 (2箇所)
	物置 (階段下)	耐震スリット	改修後	コンクリート金ゴテ下地 モルタル塗り金ゴテ仕上 既存のまま	モルタル塗り金ゴテ EP2	改修範囲のみ撤去 モルタル塗り金ゴテ EP2 (柱型共)	改修範囲のみ撤去 モルタル塗り金ゴテ EP2	1,965		モルタル塗り金ゴテ EP2 既存のまま	
	工具室	耐震壁 W25	改修後	改修範囲のみ撤去 コンクリート金ゴテ下地 モルタル塗り金ゴテ カラークリート塗仕上 新設	改修範囲のみ撤去 t=2.0 H=100 ビニル巾木 新設	モルタル塗り金ゴテ EP2 (柱型共) 東面：耐震壁W25 コンクリート打放下地 モルタル塗り金ゴテ EP2 新設	モルタル塗り金ゴテ EP2 (柱型共) 東面：耐震壁W25 コンクリート打放下地 モルタル塗り金ゴテ EP2 新設	3,050	改修範囲のみ撤去 塩ビ製 既製品 新設	改修範囲のみ撤去 軽量鉄骨下地(19型 ~300@) t=9.0 化粧吸音ボード張 新設	
	精密工作実習室	耐震ブレース BR1	改修後	改修範囲のみ撤去 コンクリート金ゴテ下地 モルタル塗り金ゴテ カラークリート塗仕上 新設	改修範囲のみ撤去 t=2.0 H=100 ビニル巾木 新設	改修範囲のみ撤去 モルタル塗り金ゴテ EP2 (柱型共)	改修範囲のみ撤去 モルタル塗り金ゴテ EP2 (柱型共)	3,800		モルタル塗り金ゴテ EP2 既存のまま	スチール棚：裏板取付 (1箇所) 掲示板 W650×H1,200：一時取外し再取付 黒板 W4,500×H1,200：一時取外し再取付 木製棚：一時取外し再取付 作業台：一時取外し再取付
	機械実習室	耐震ブレース BR1	改修後	改修範囲のみ撤去 コンクリート金ゴテ下地 モルタル塗り金ゴテ カラークリート塗仕上 新設	改修範囲のみ撤去 t=2.0 H=100 ビニル巾木 新設	改修範囲のみ撤去 モルタル塗り金ゴテ EP2 (柱型共)	改修範囲のみ撤去 モルタル塗り金ゴテ EP2 (柱型共)	3,800		モルタル塗り金ゴテ EP2 既存のまま	スチール棚：裏板取付 (3箇所)

補強後

訂正	月	日		完成年月日 平成24年11月	設計	検図	承認印	工事名称 福島工業高校校舎耐震改修（Ⅰ期）工事		図面番号 A－13
	・									
	・									
	・									
					製図	担当	承認年月日	図面名称 1階平面図（北校舎・西側【補強後】）	縮尺 S=1／150	