


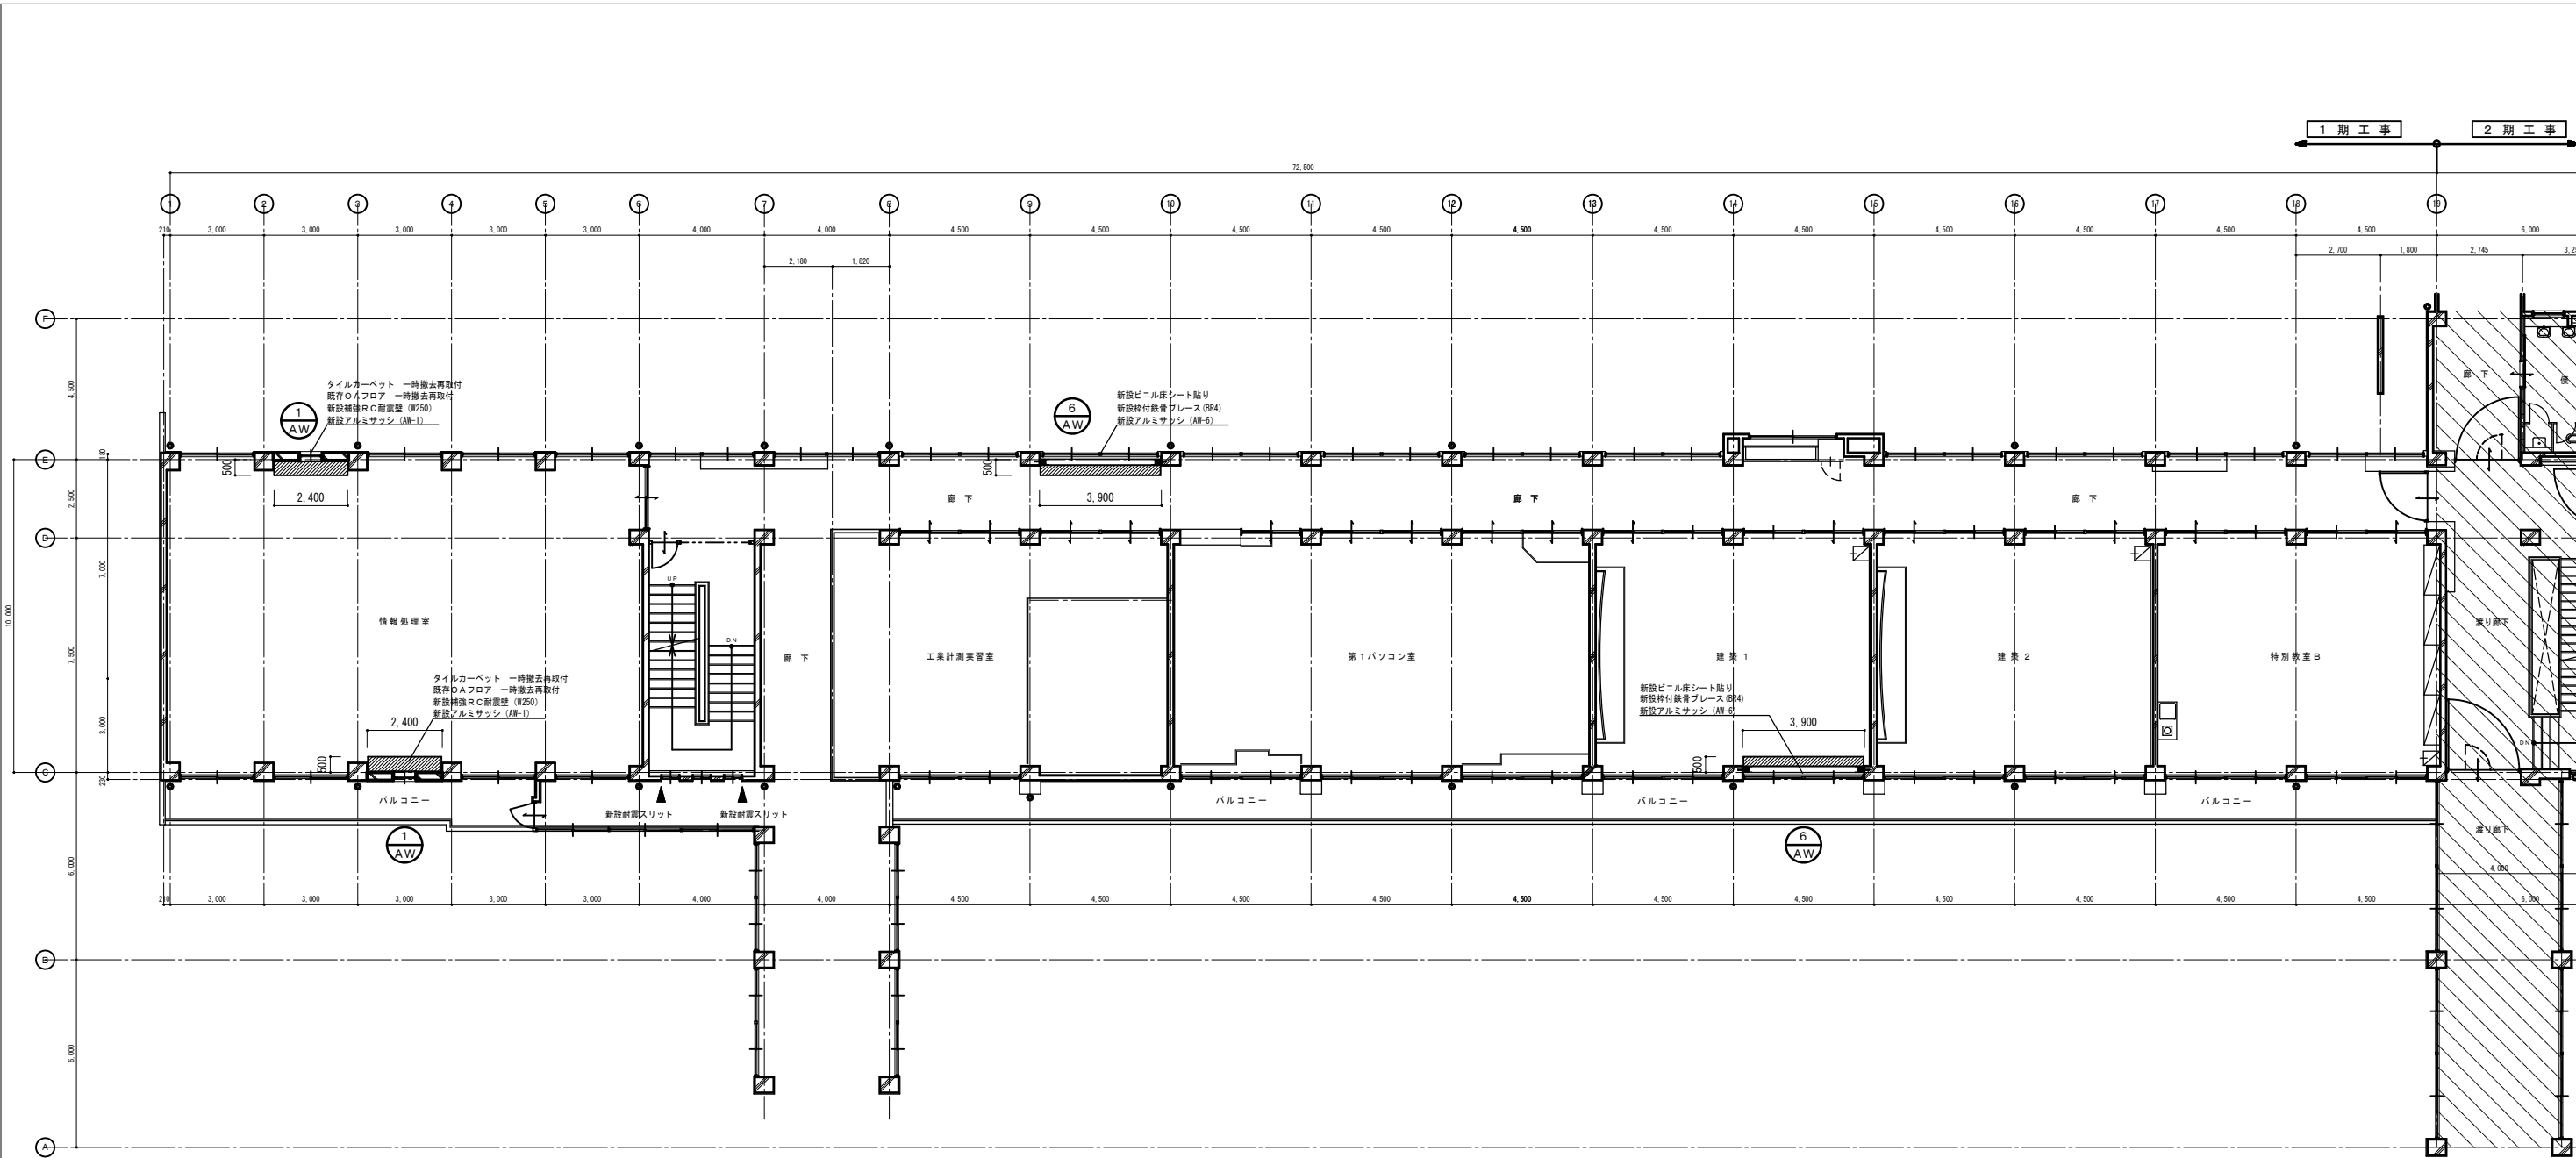

階	部 屋 名	補強内容		床	巾 木	腰 壁 (H≦2,000)	上 壁 (H≧2,000)	天井高	廻 縁	天 井	備 考
2階	情 報 処 理 室	耐震壁 W25	改修後	改修範囲のみ撤去 コンクリート金ゴテ下地 OAフロア下地 t=6.5タイルカーペット貼仕上 復旧	改 修 範 囲 の み 撤 去 t=2.0 H=100 ビニル巾木 新設	改修範囲のみ撤去 モルタル塗り金ゴテ EP2 (柱型共)	改修範囲のみ撤去 モルタル塗り金ゴテ EP2 (柱型共)	3,050	塩ビ製 既製品	軽量鉄骨下地(19型 ~300@) t=9.0 石膏ボード下地 t=12岩綿吸音板張	カーテンレール：一時取外し再取付 (2箇所)
	建 築 1	耐震ブレース BR4	改修後	改修範囲のみ撤去 コンクリート金ゴテ下地 モルタル塗り金ゴテ t=2.5 ビニル床シート貼仕上 新設	改 修 範 囲 の み 撤 去 t=2.0 H=100 ビニル巾木 新設	改修範囲のみ撤去 モルタル塗り金ゴテ EP2 (柱型共)	改修範囲のみ撤去 モルタル塗り金ゴテ EP2 (柱型共)	3,050	改 修 範 囲 の み 撤 去 塩ビ製 既製品 新設	改修範囲のみ撤去 軽量鉄骨下地(19型 ~300@) t=9.0 化粧石膏ボード張 新設	カーテンレール：一時取外し再取付 (1箇所)
	2 階 廊 下	耐震ブレース BR4	改修後	改修範囲のみ撤去 コンクリート金ゴテ下地 モルタル塗り金ゴテ t=2.5 ビニル床シート貼仕上 新設	改 修 範 囲 の み 撤 去 t=2.0 H=100 ビニル巾木 新設	改修範囲のみ撤去 モルタル塗り金ゴテ EP2 (柱型共)	改修範囲のみ撤去 モルタル塗り金ゴテ EP2 (柱型共)	3,050	改 修 範 囲 の み 撤 去 塩ビ製 既製品 新設	改修範囲のみ撤去 軽量鉄骨下地(19型 ~300@) t=9.0 化粧石膏ボード張 新設	
	階 段 室	耐震スリット	改修後	コンクリート金ゴテ下地 モルタル塗り金ゴテ t=2.5 ビニル床シート貼仕上 既存のまま	モルタル塗り金ゴテ EP2 改修範囲のみ塗装	改修範囲のみ撤去 モルタル塗り金ゴテ EP2 (柱型共)	改修範囲のみ撤去 モルタル塗り金ゴテ EP2 (柱型共)		塩ビ製 既製品	軽量鉄骨下地(19型 ~300@) t=9.0 化粧石膏ボード張	耐震スリット：新設 (2箇所)

補 強 後

訂 正	月 . 日			完 成 年 月 日 平 成 2 4 年 1 1 月	設 計	検 図	承認印	工事名称 福島工業高校校舎耐震改修（Ⅰ期）工事		図面番号 A－14
	.				製 図	担 当	承認年月日 .	図面名称 2階平面図（北校舎・西側【補強後】）	縮尺 S＝1／150	
	.									
	.									