



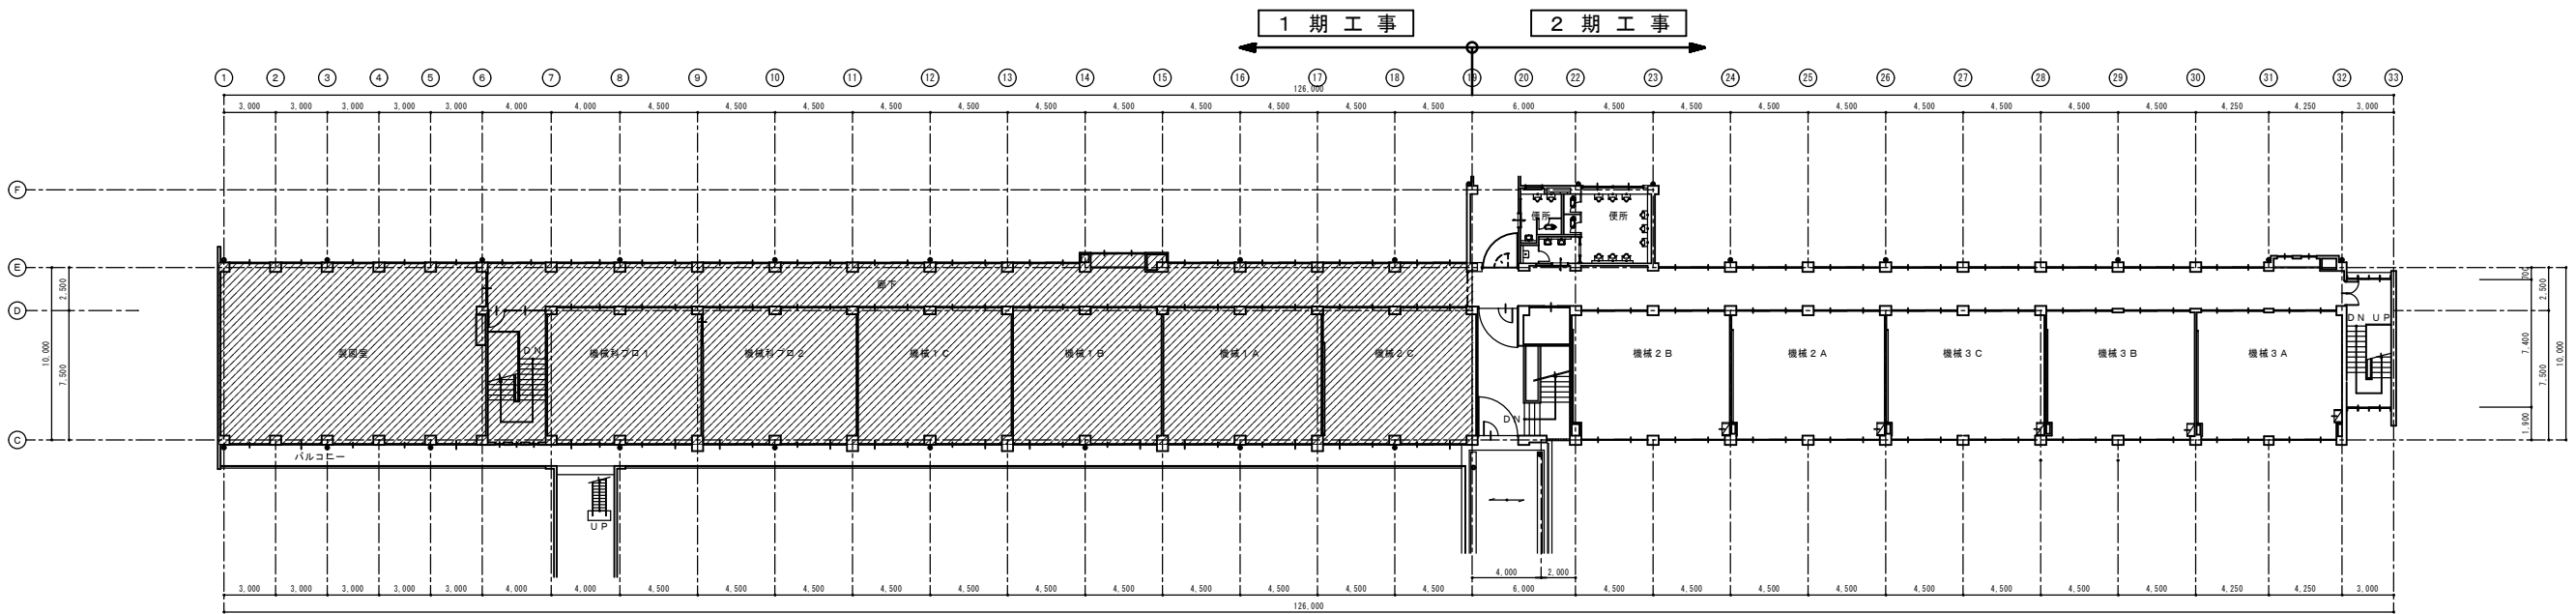

3階平面図 S=1/300

改修前

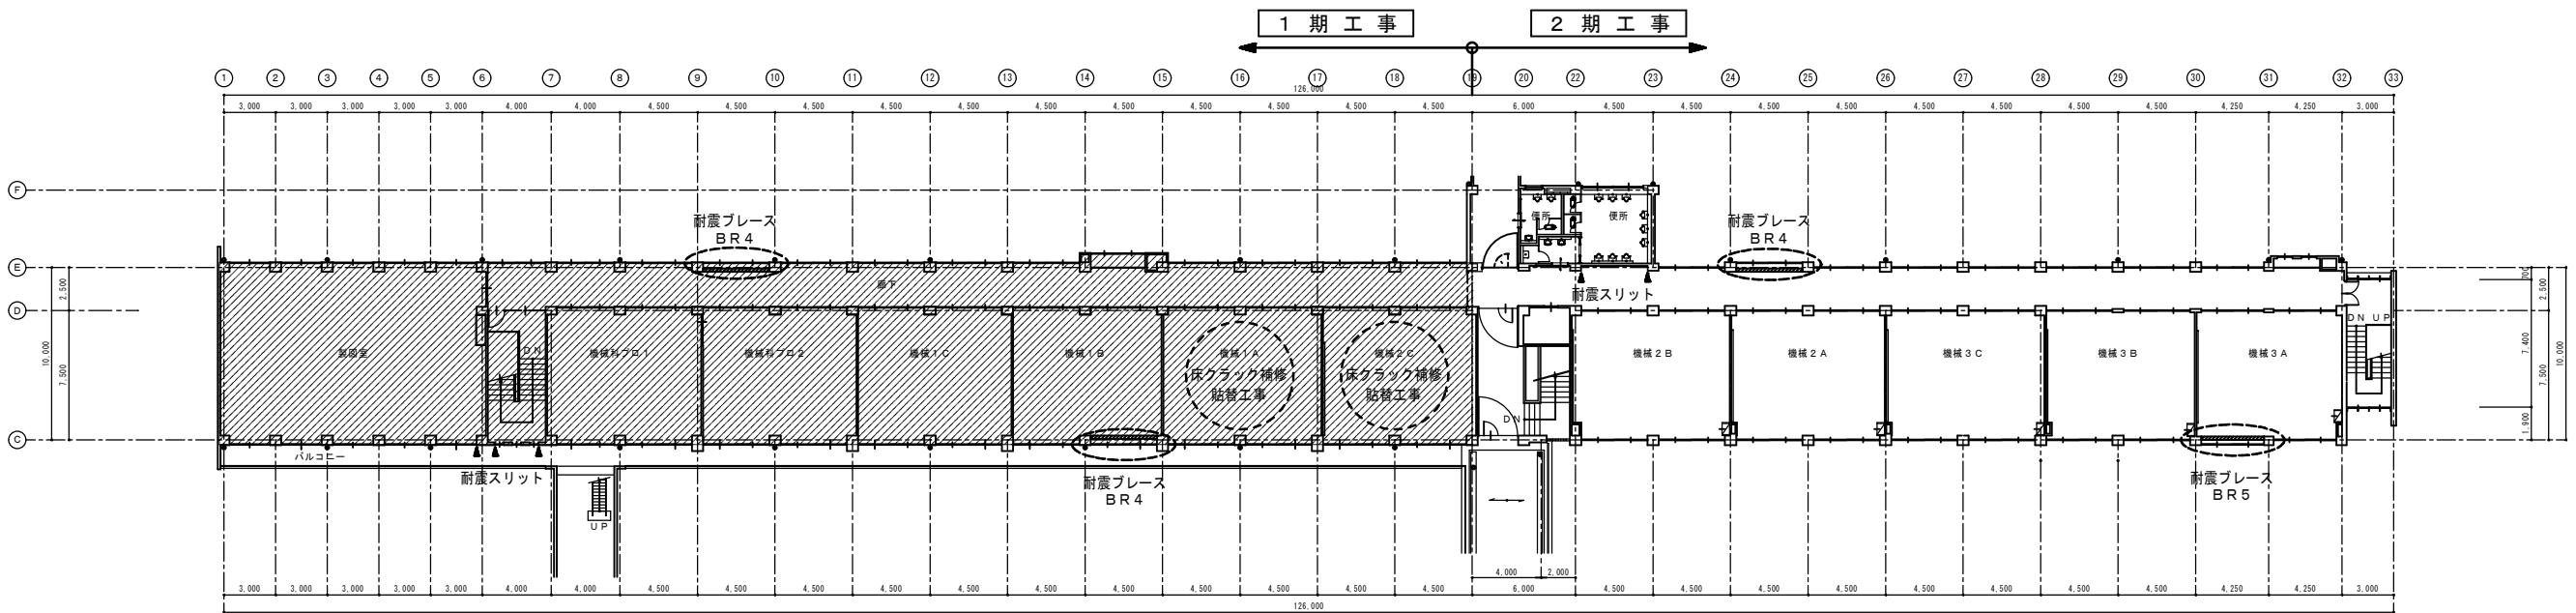

3階平面図 S=1/300

- 耐震改修工事（3階概要）
- ・枠付鉄骨ブレース設置工事
 - ・RC壁耐力壁増設工事
 - ・耐震スリット新設工事
 - ・梁側面補強工事

工事対象範囲を示す。

改修後

訂正	月	日				完成年月日	設計	検図	承認印	工事名称		図面番号
	.					平成24年11月				福島工業高校校舎耐震改修（Ⅰ期）工事		
	.						製図	担当	承認年月日	図面名称		
	.					北校舎 全体3階平面図					縮尺 S=1/300	