




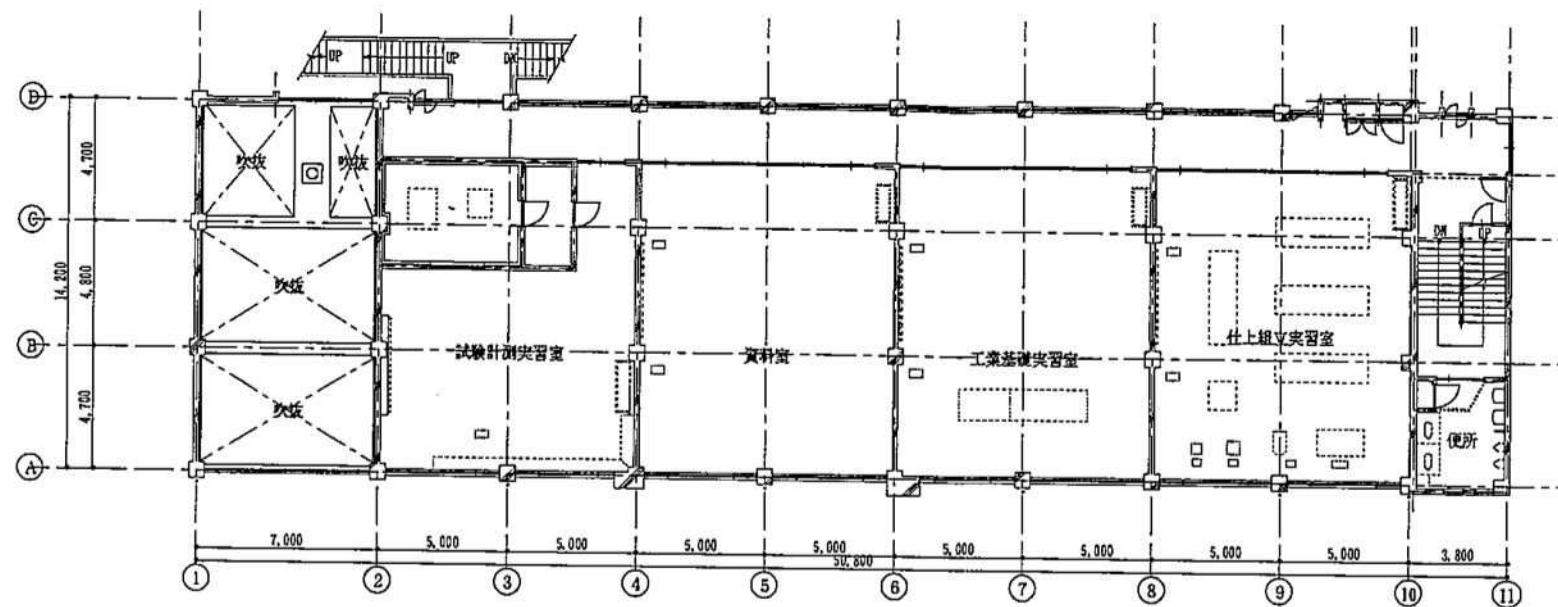


2 階平面図 S=1/200

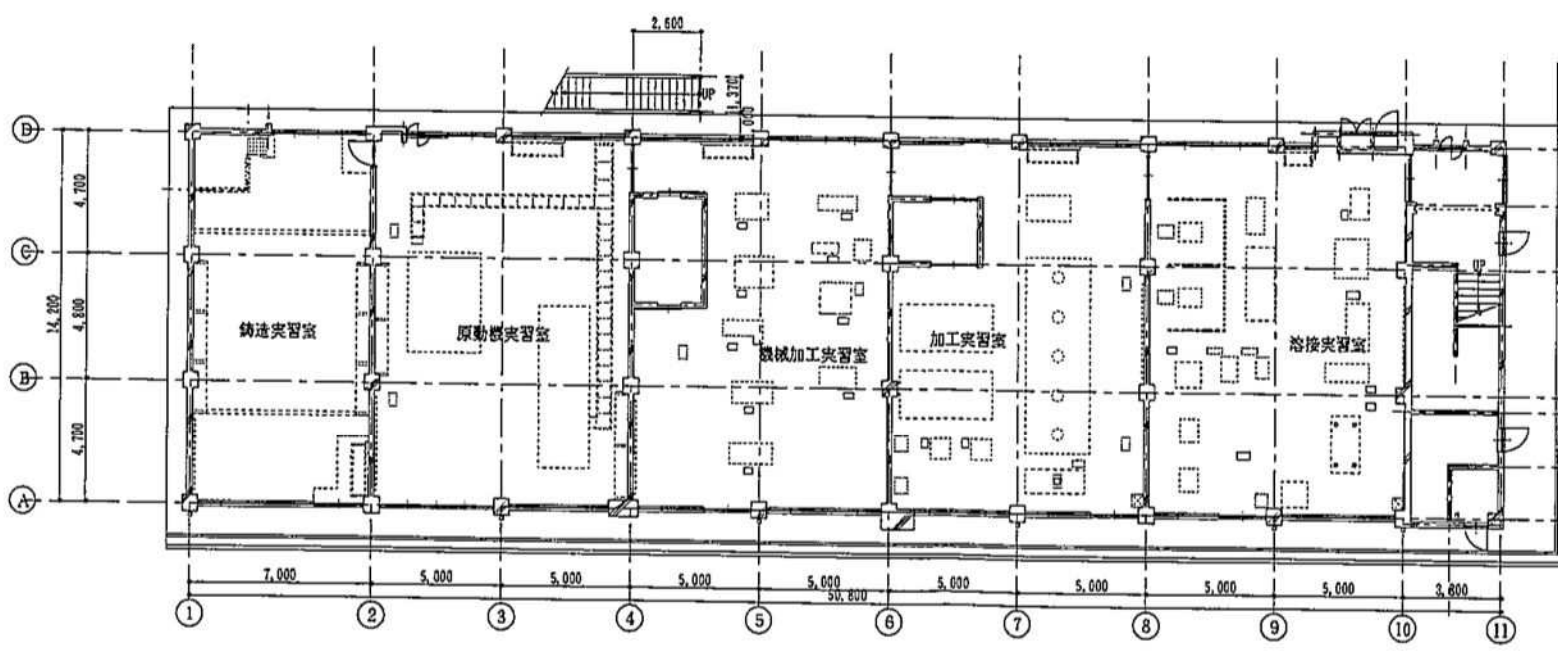


1 階平面図 S=1/200

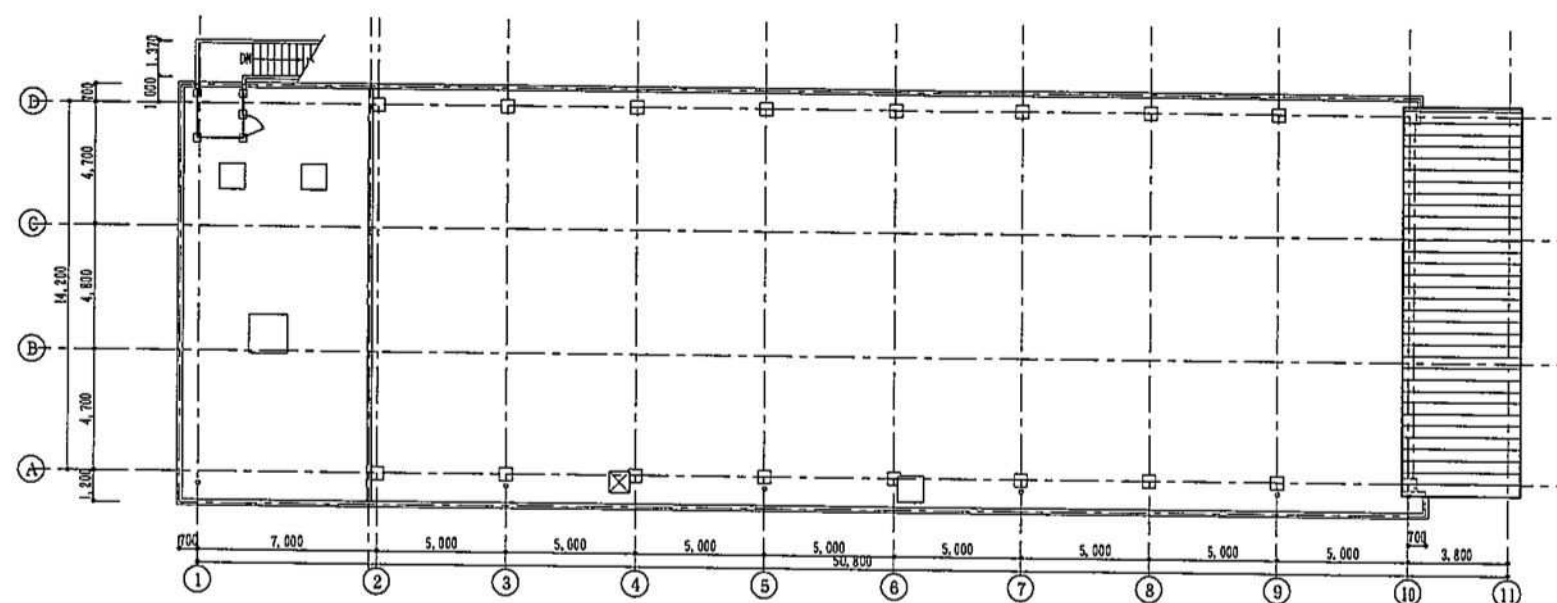


R 階平面図 S=1/200

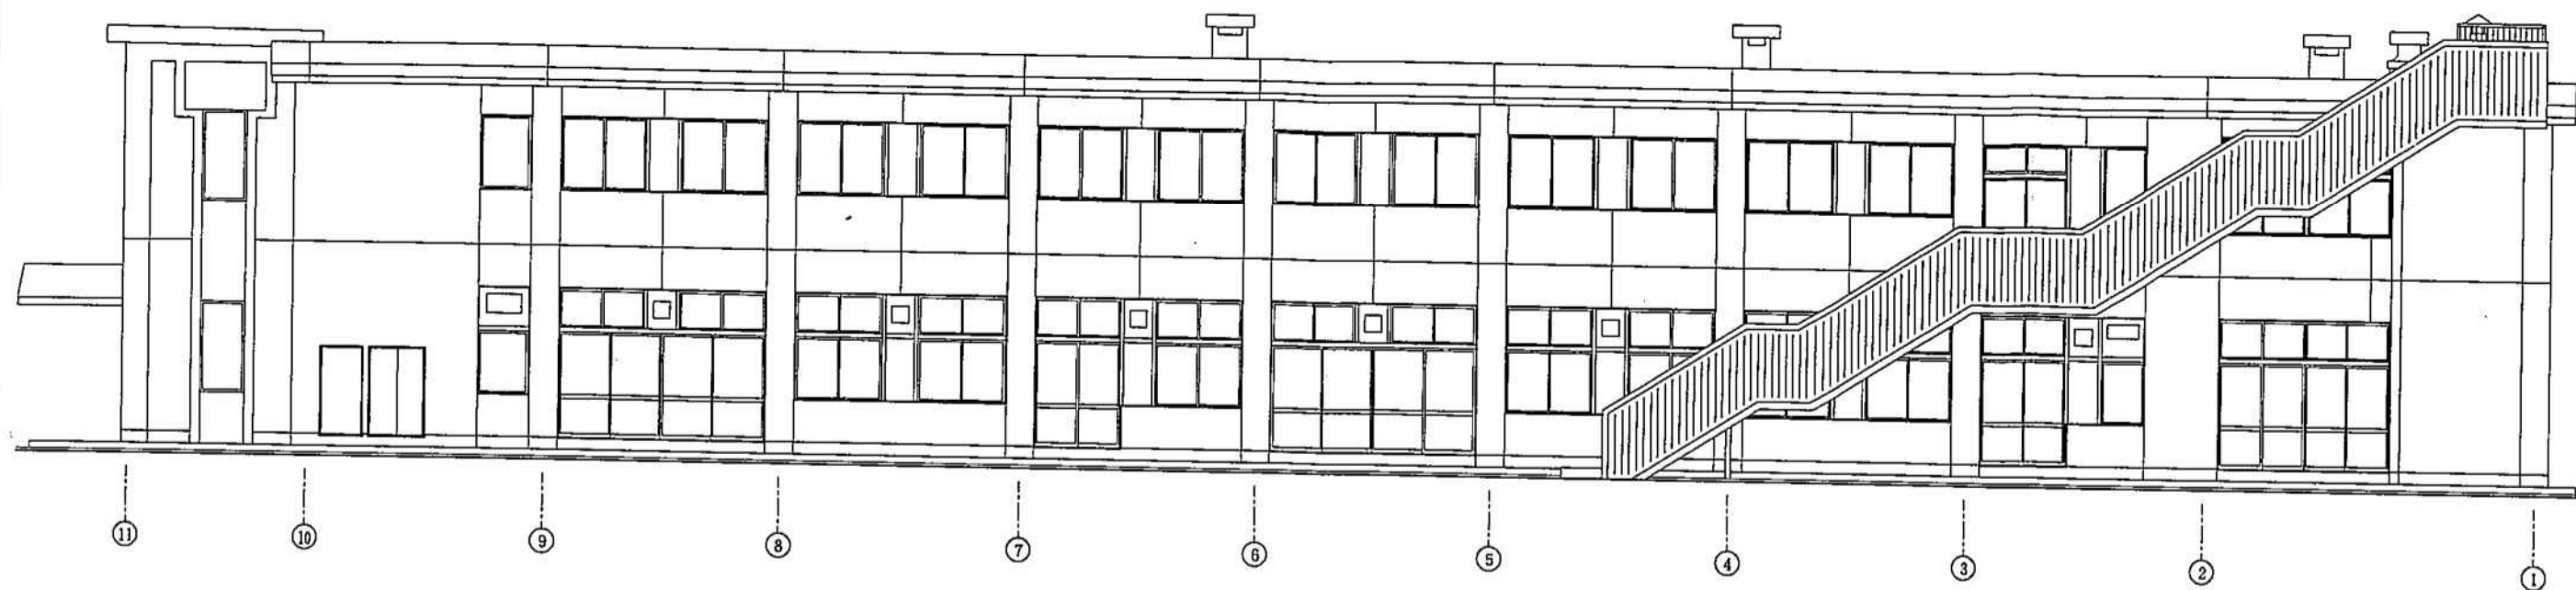


北立面図 S=1/100

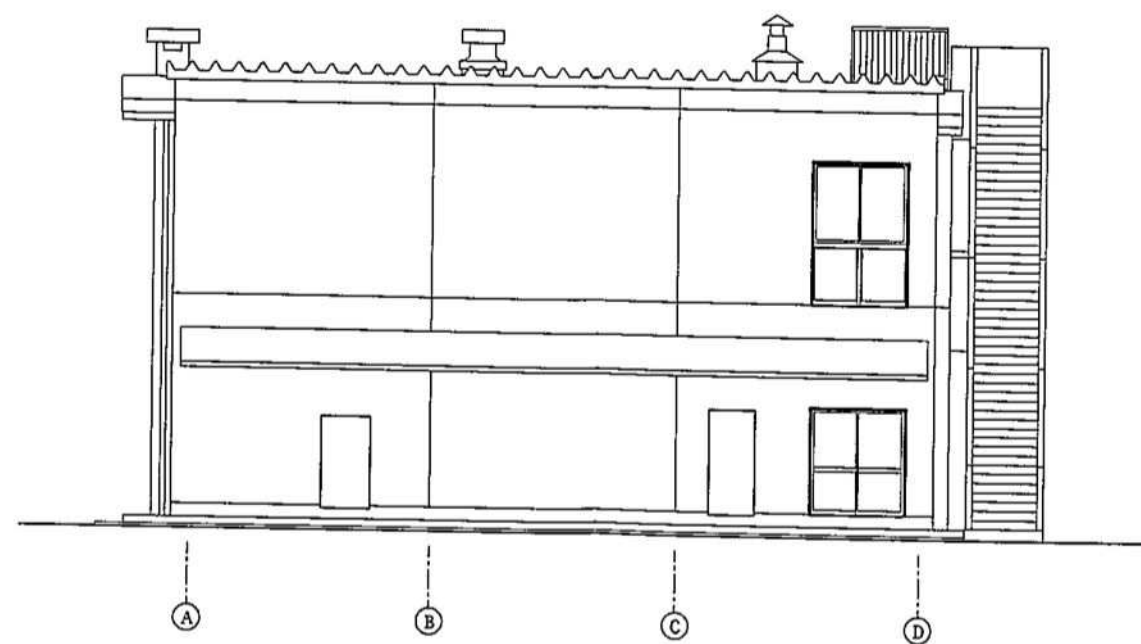


東立面図 S=1/100

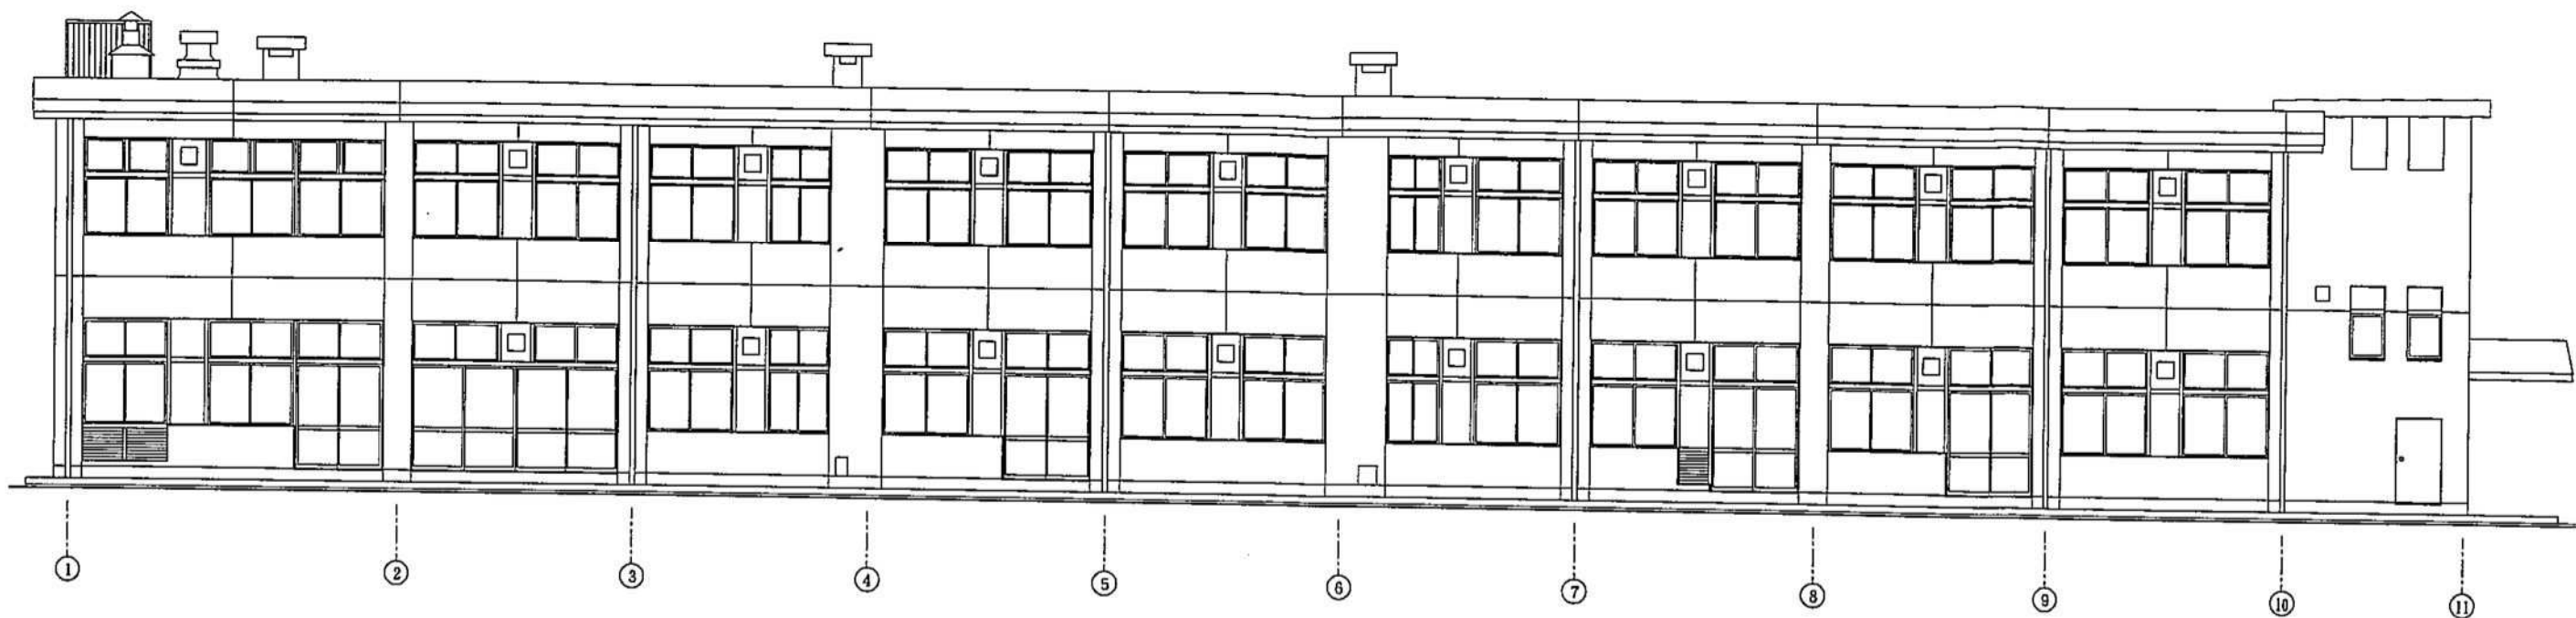



南立面図 S=1/100

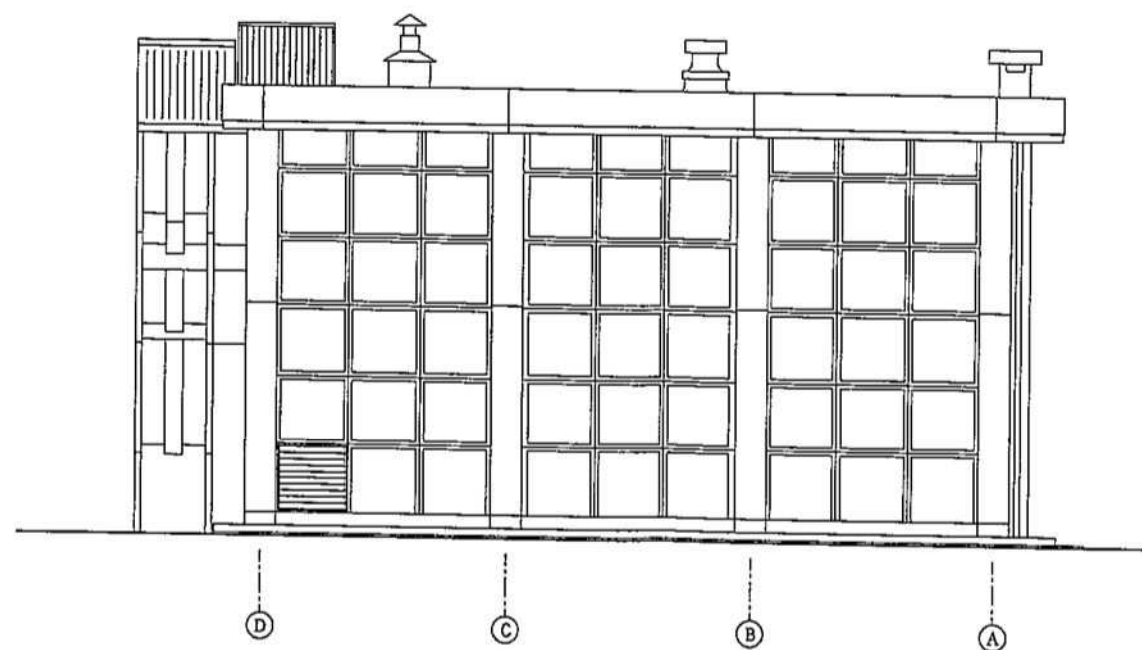


西立面図 S=1/100

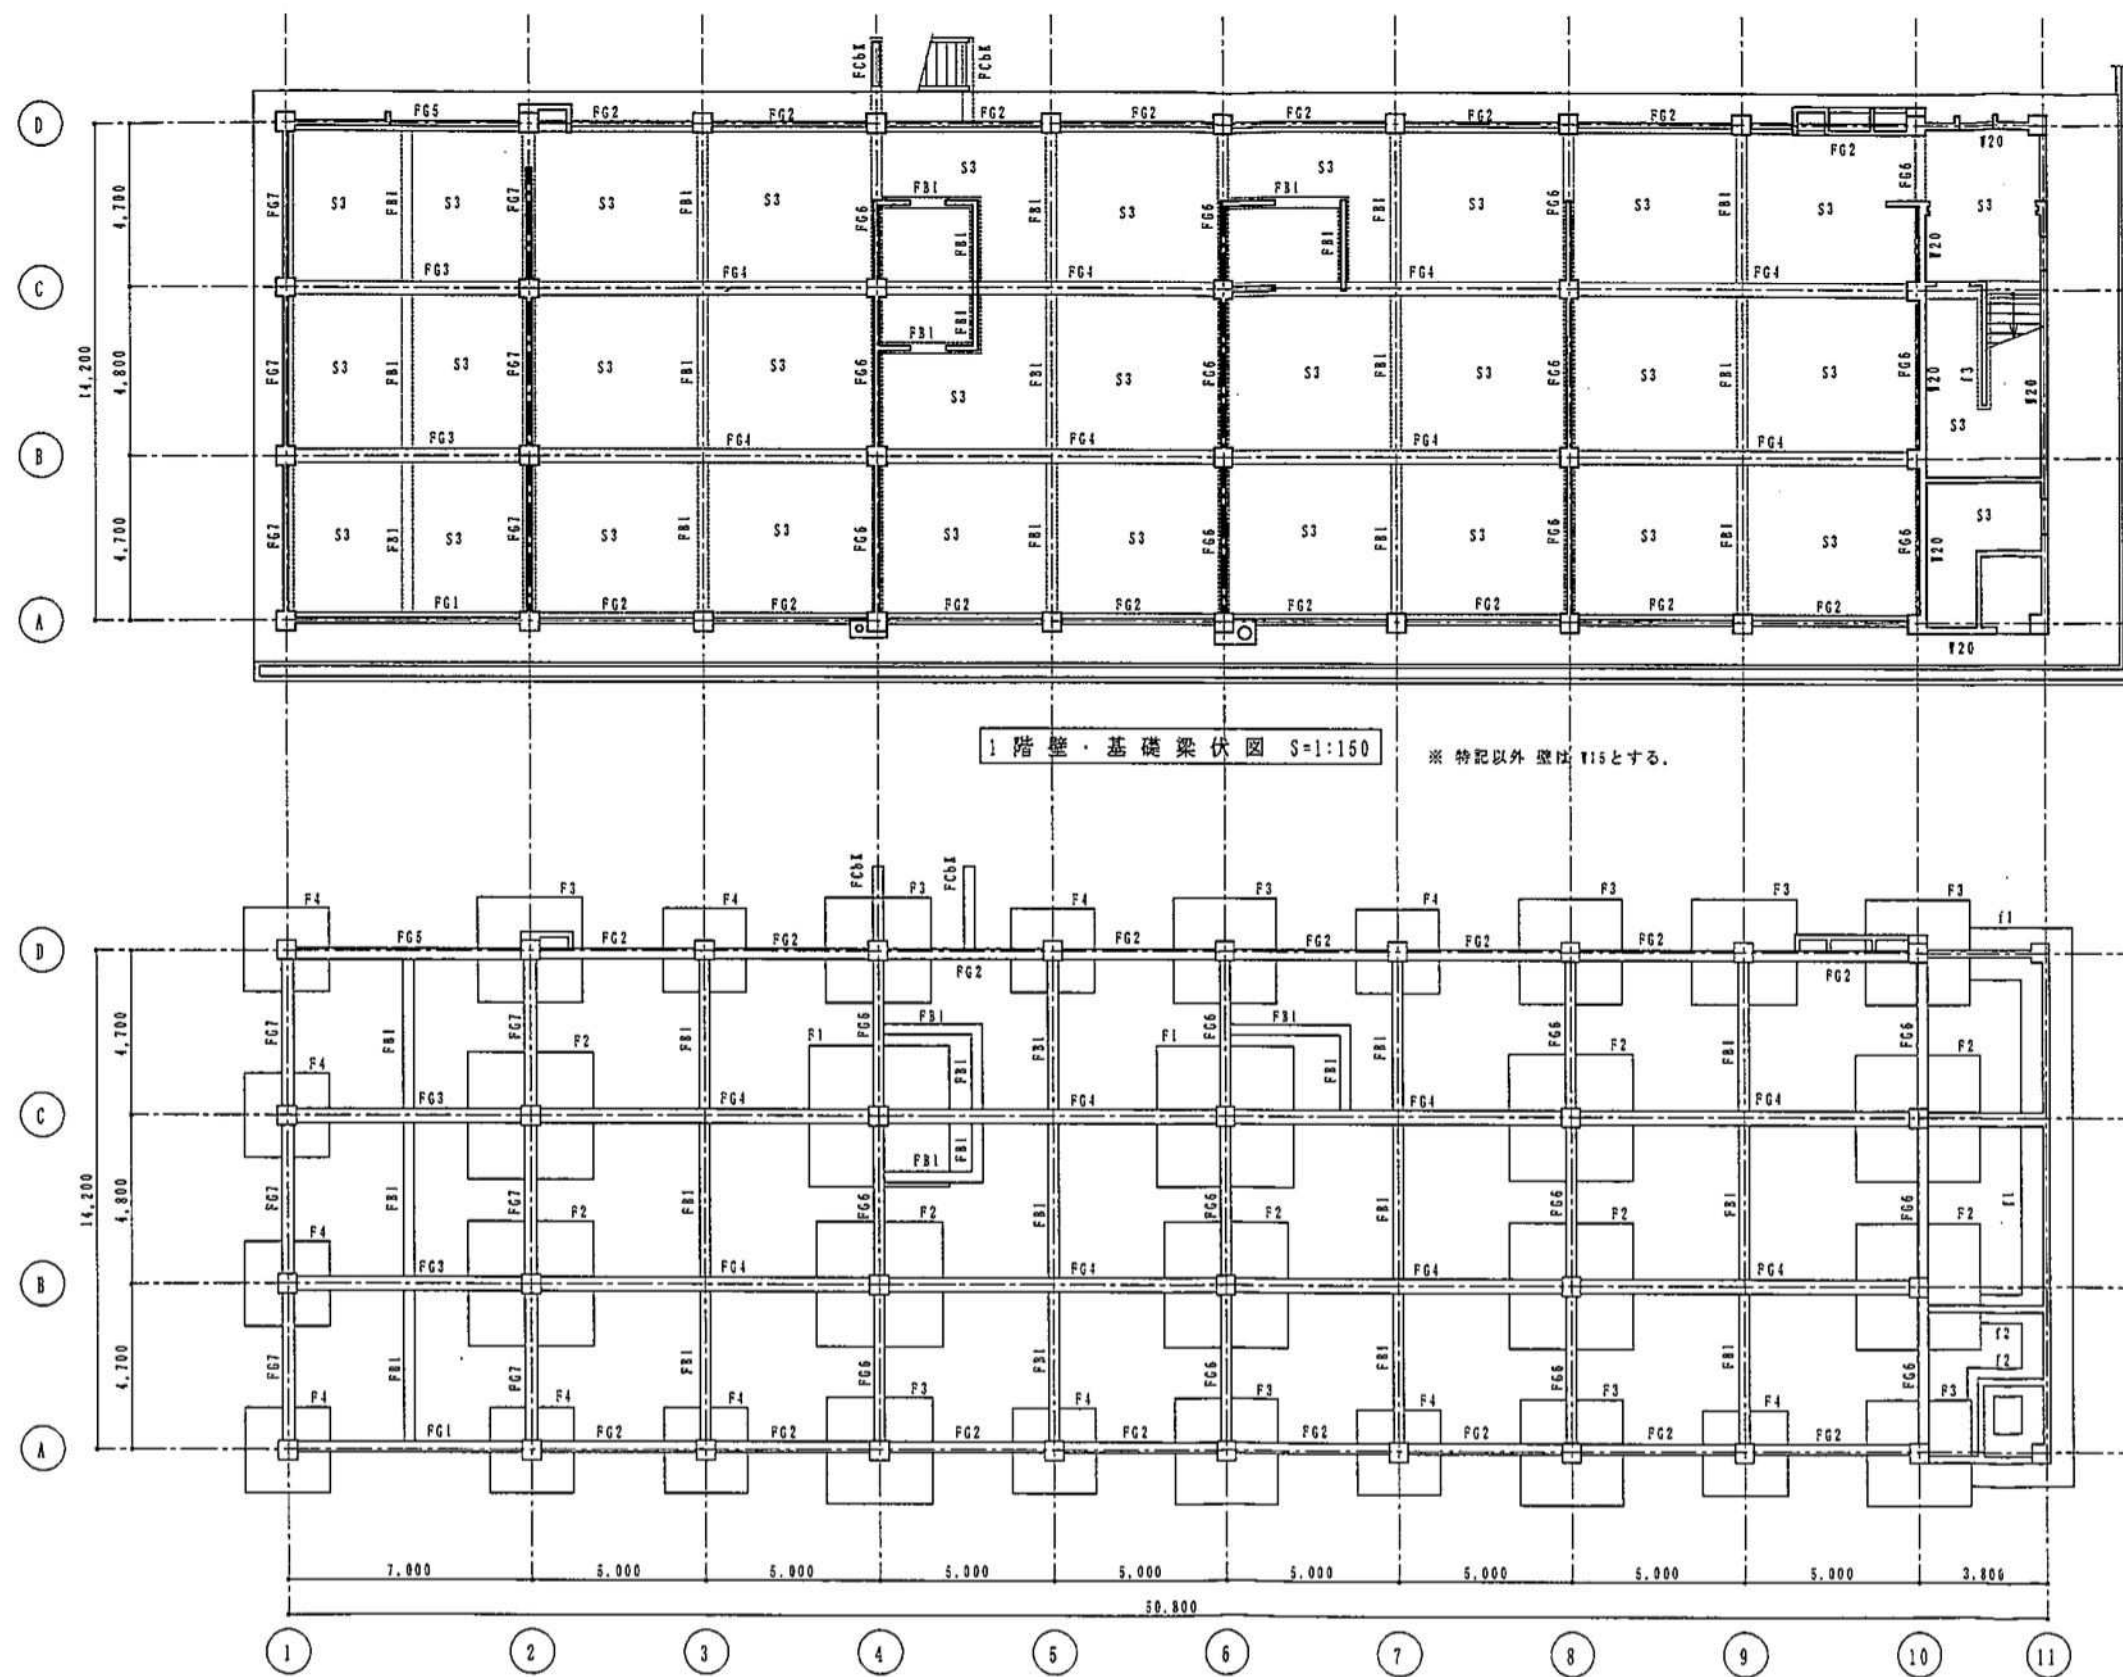

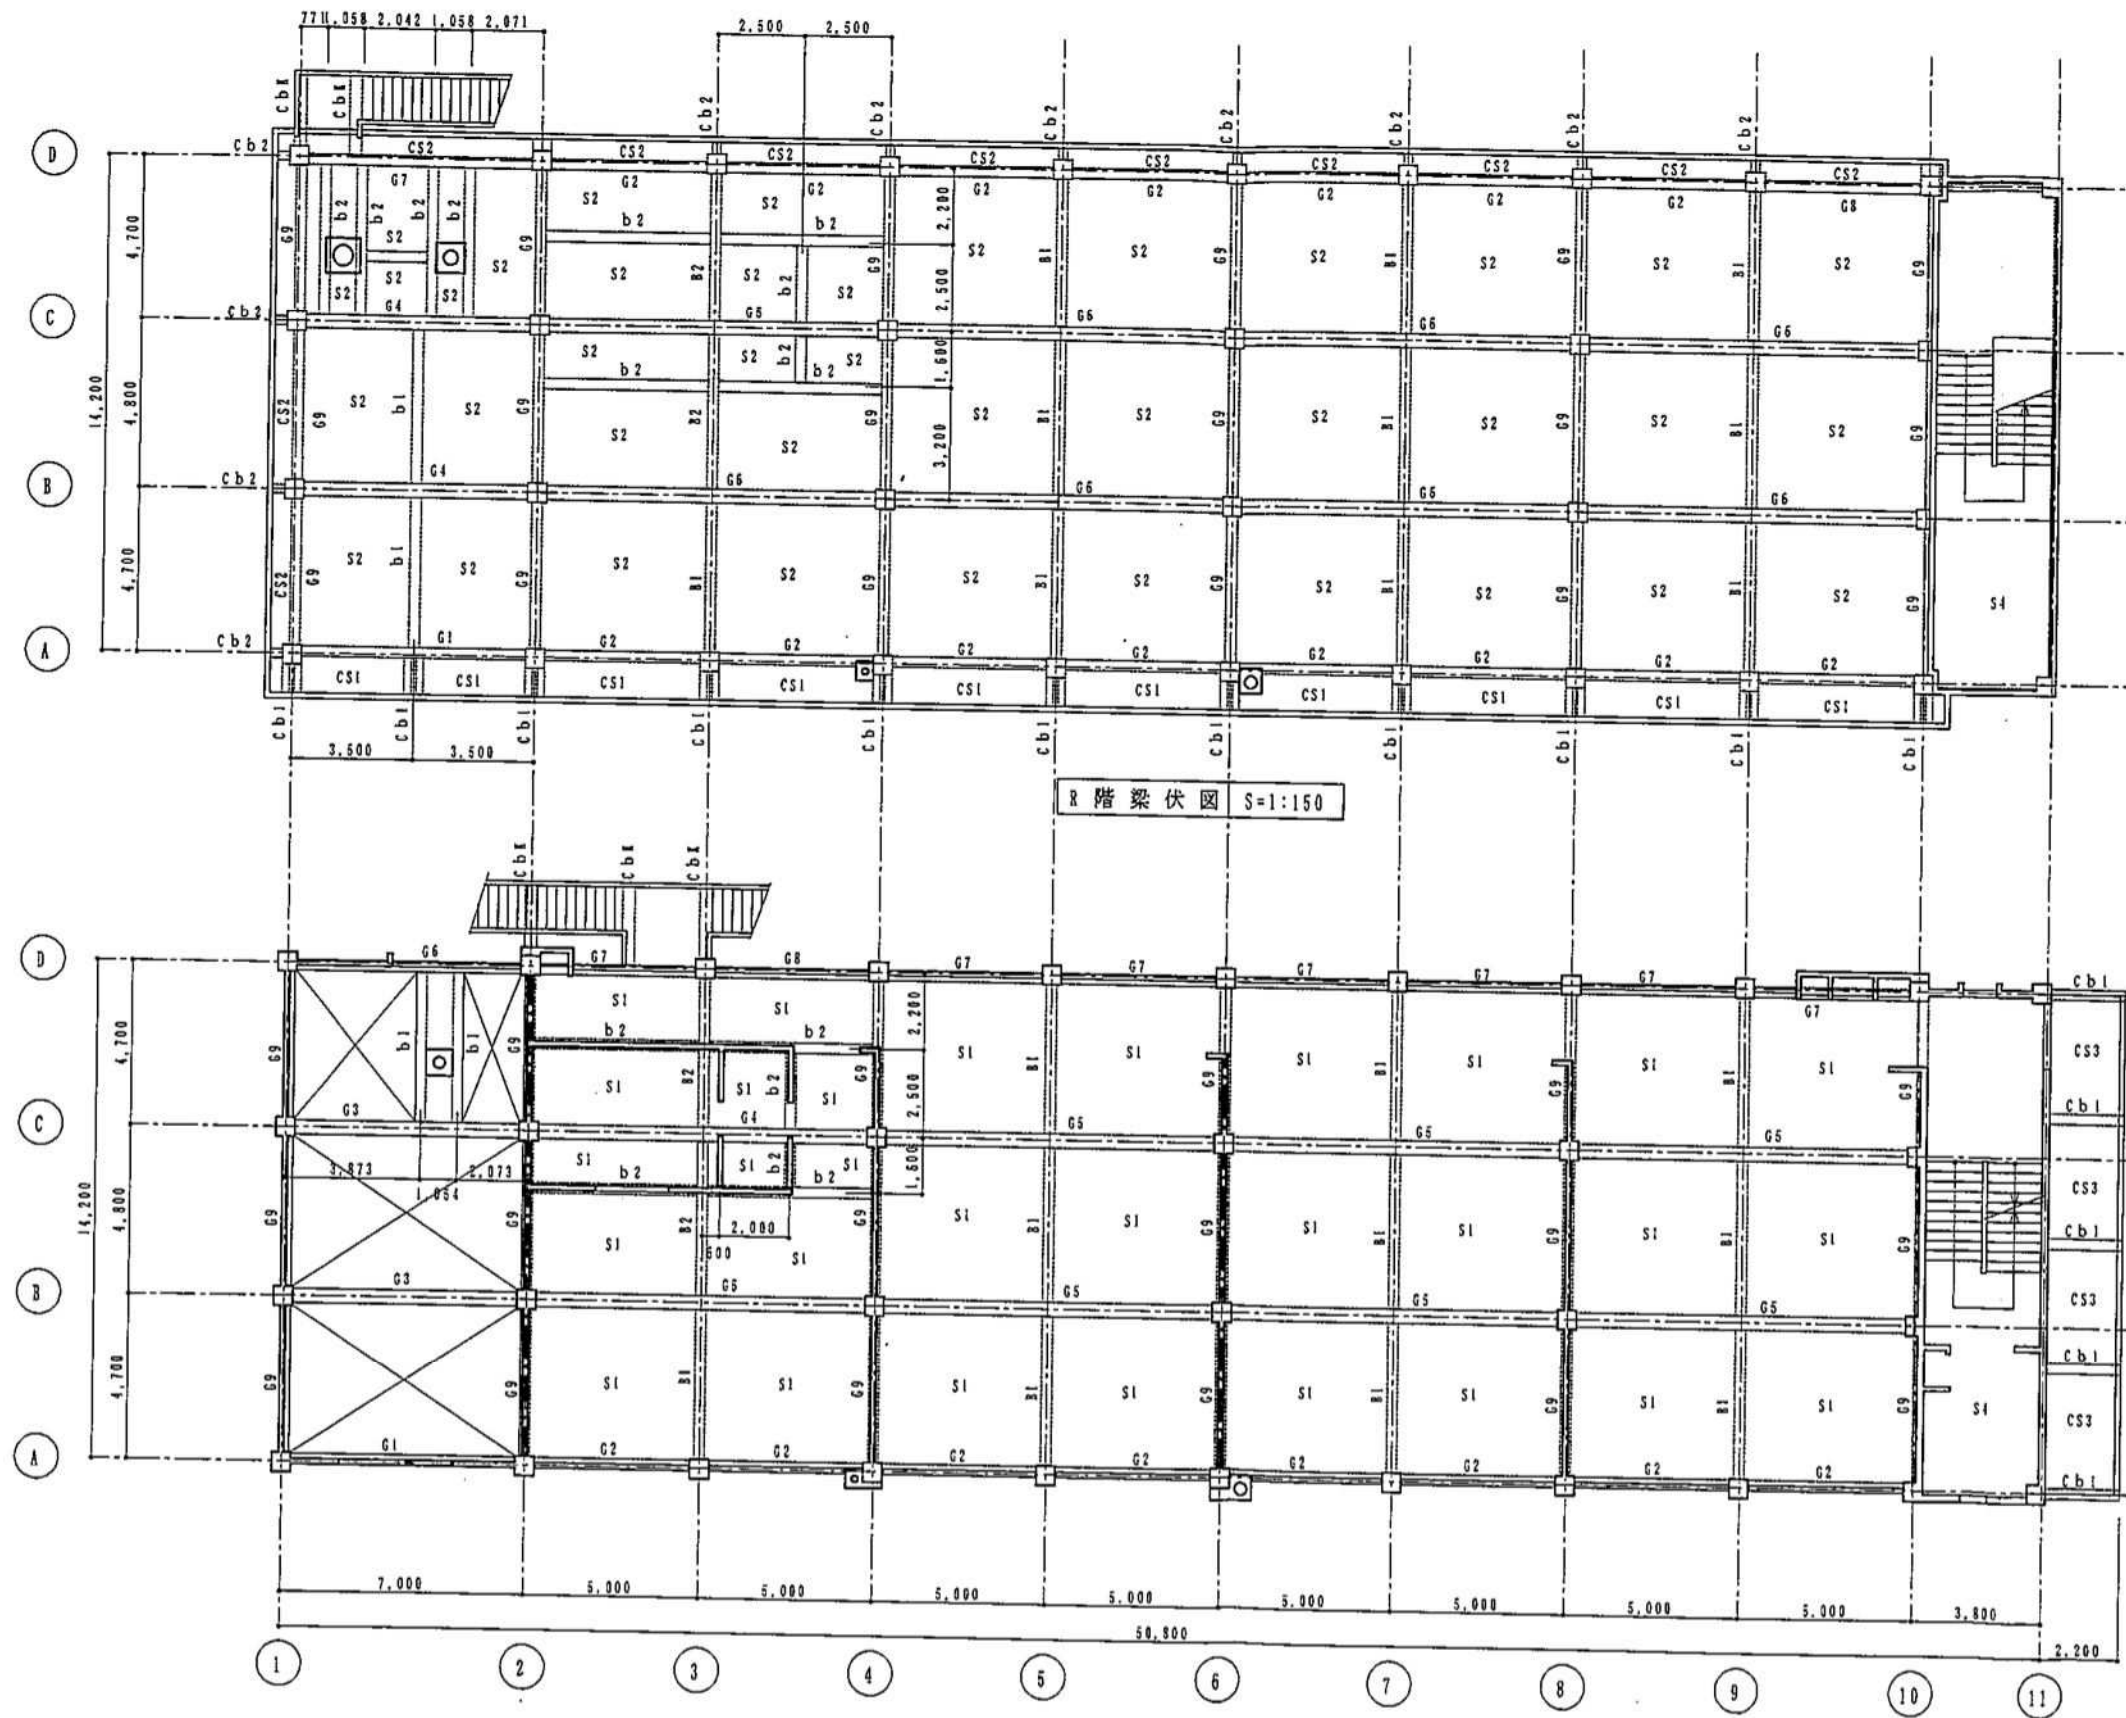

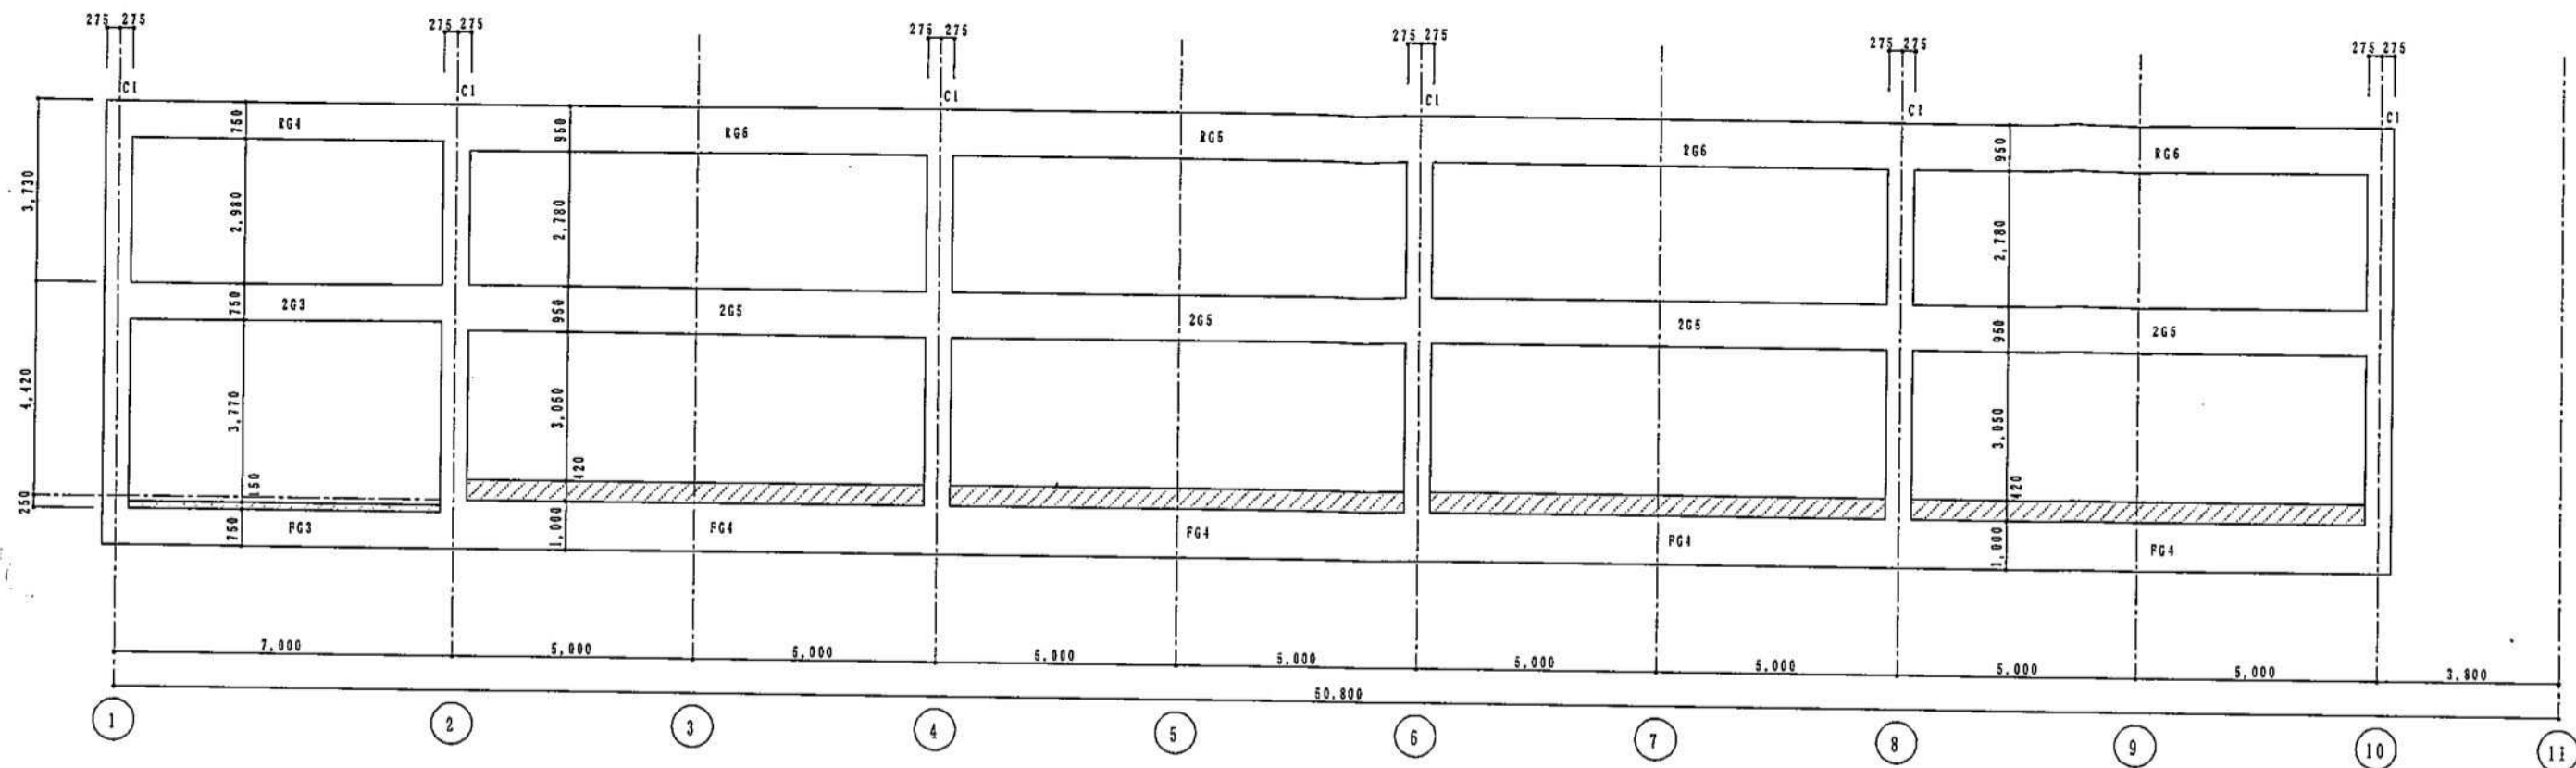


B 通り 軸 組 図 S=1:100

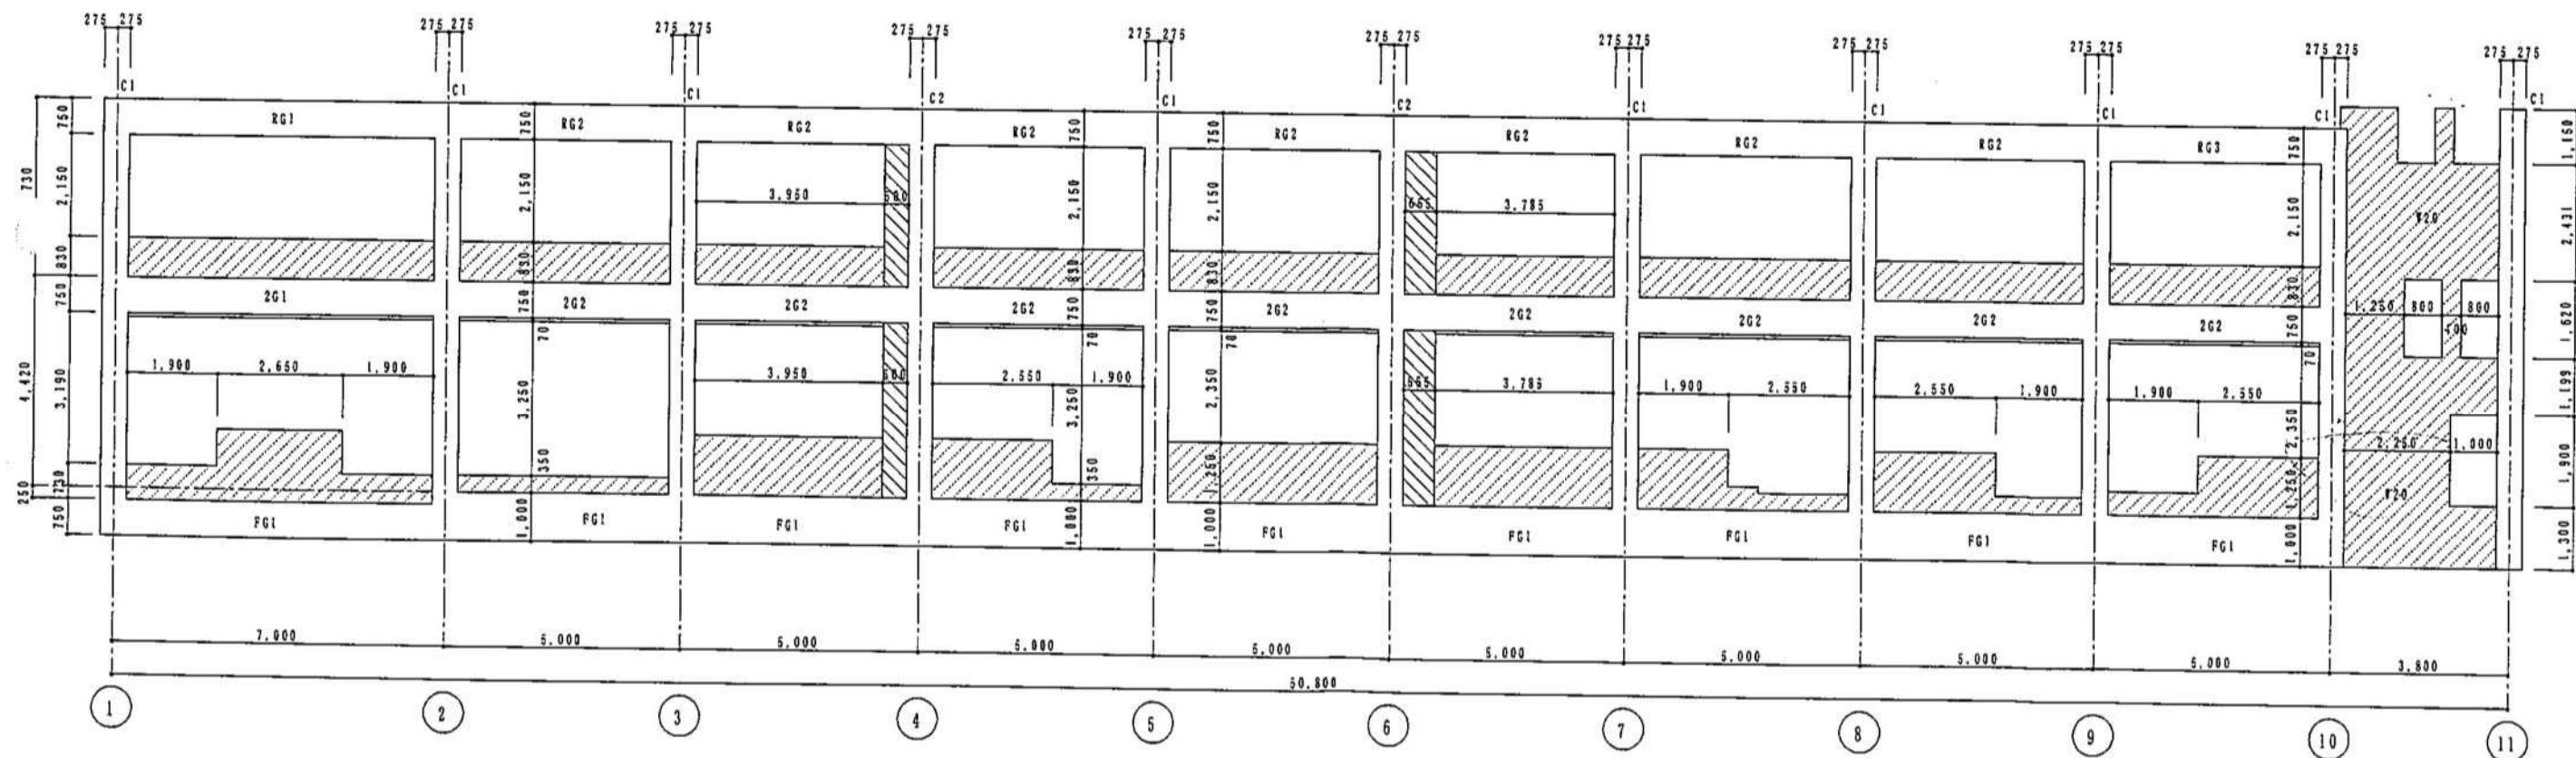


A 通り 軸 組 図 S=1:100

※ 特記以外 壁は 1/2とする。

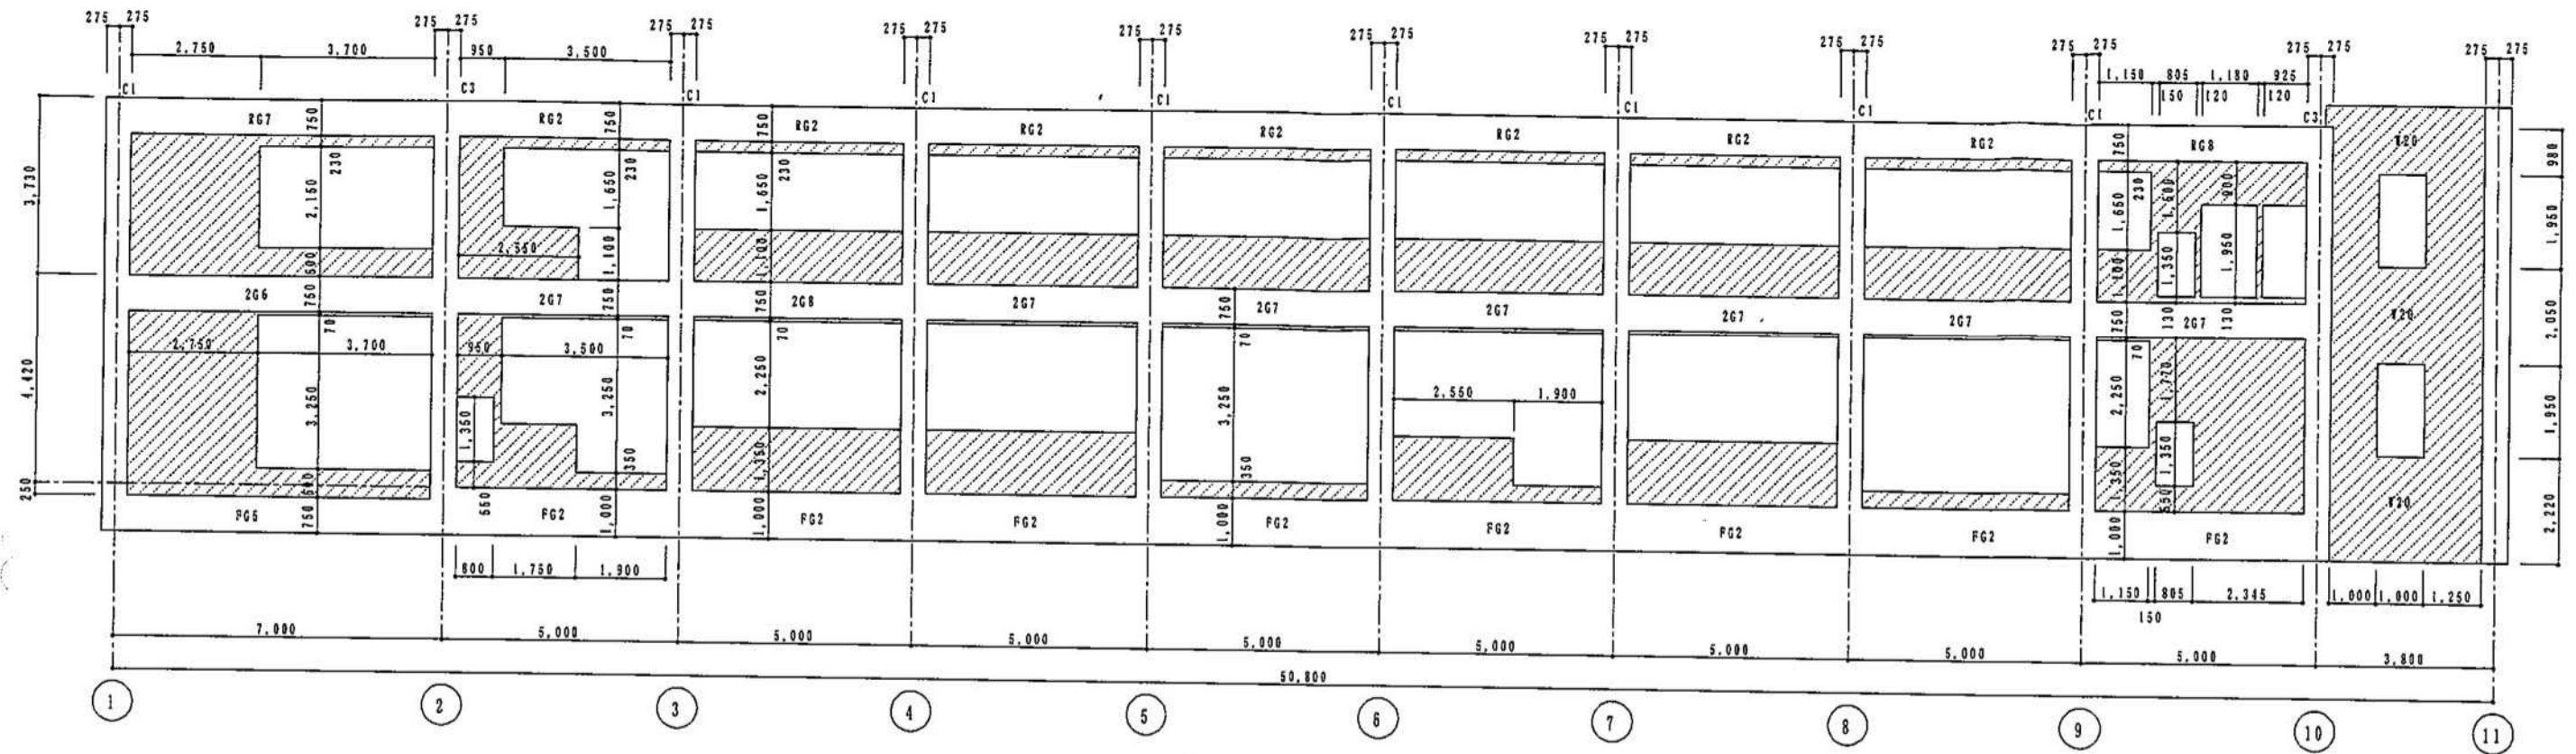


D 通り 軸組図 S=1:100

※ 特記以外 壁は T15とする。

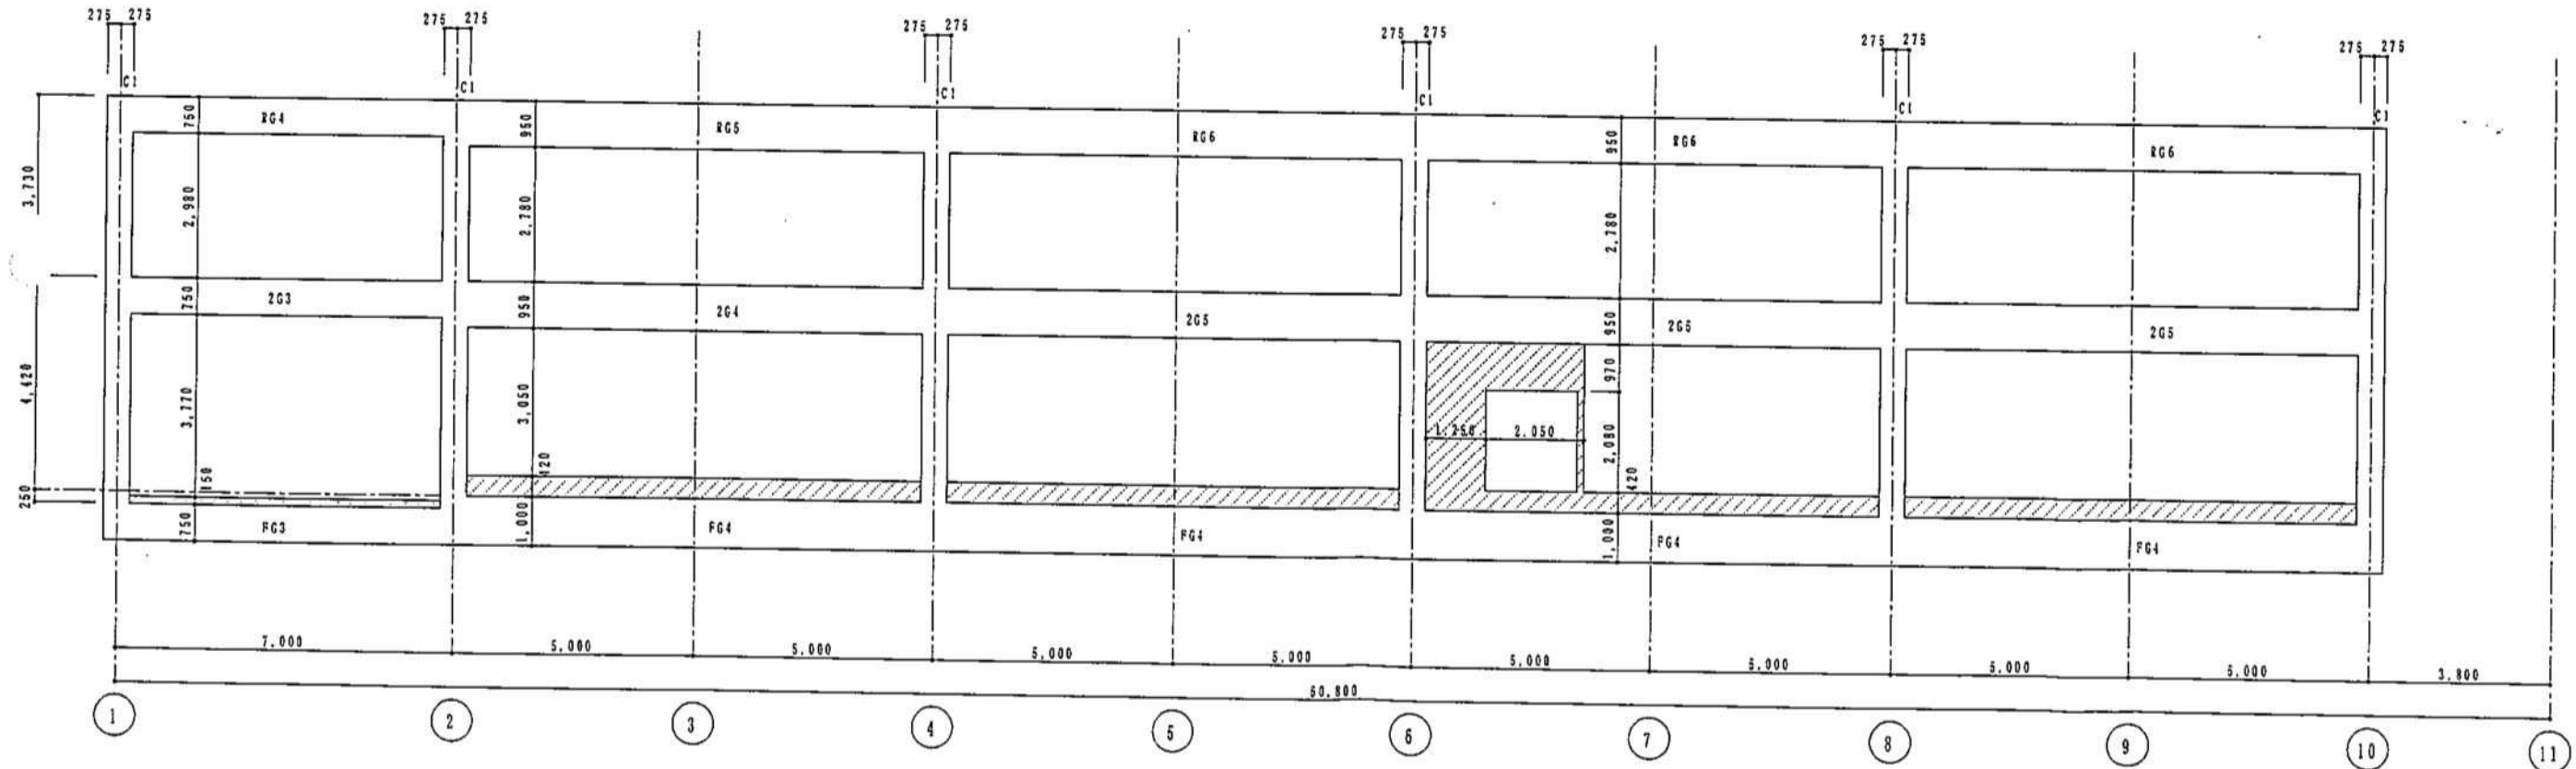


C 通り 軸 組 図 $S=1:100$


※ 特記以外 壁はⅣ15とする。

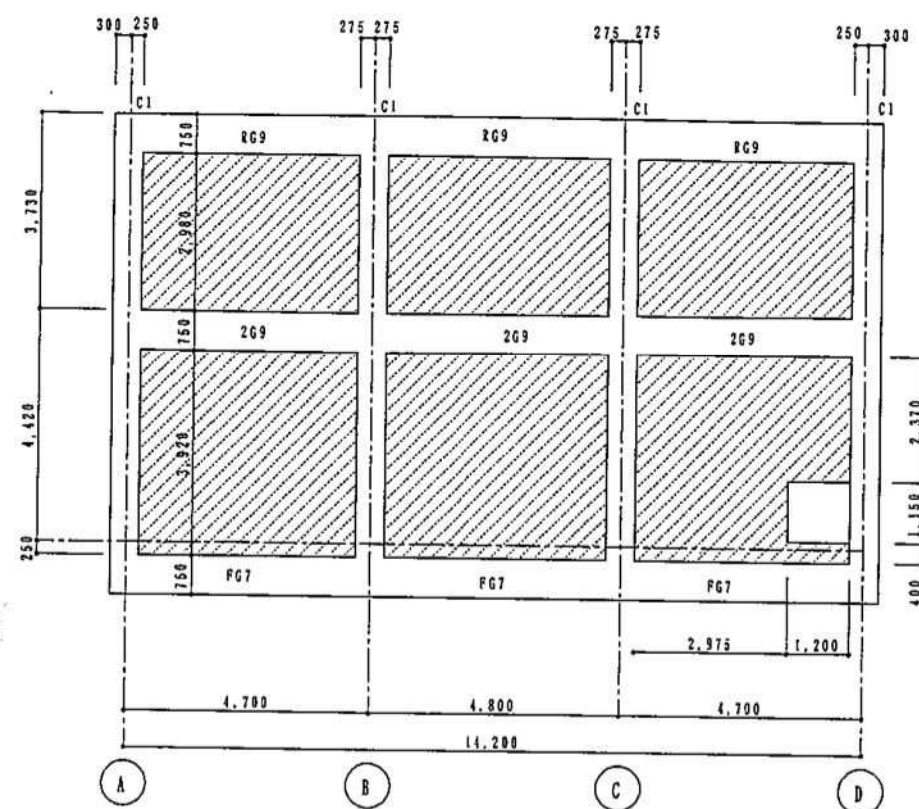


1 通り軸組図 S=1:100

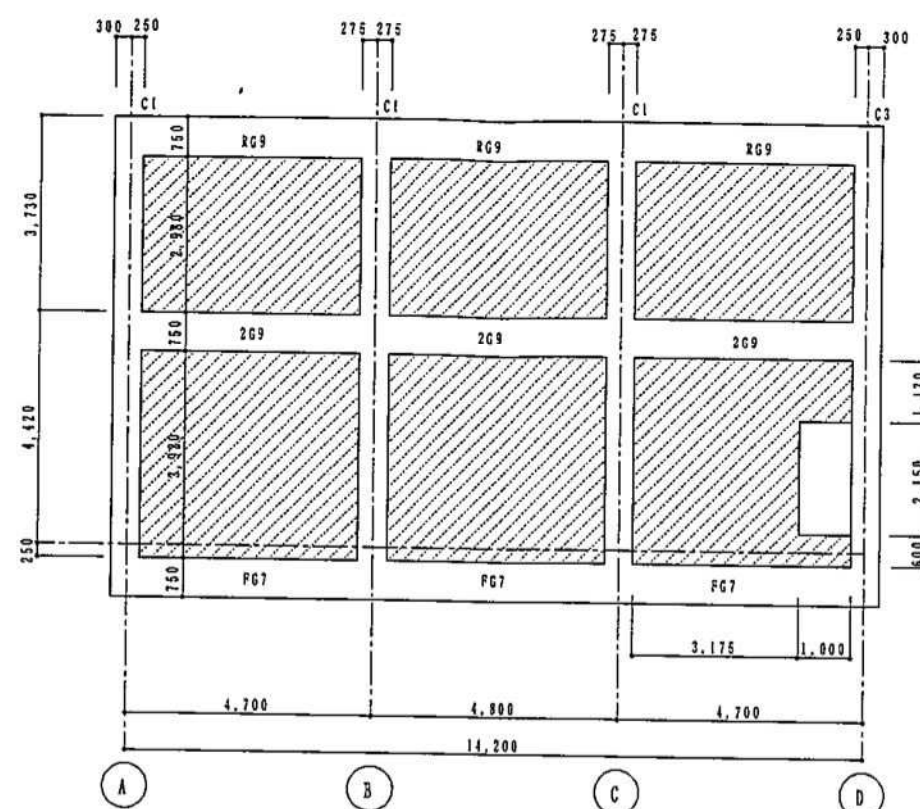


2 通り軸組図 S=1:100

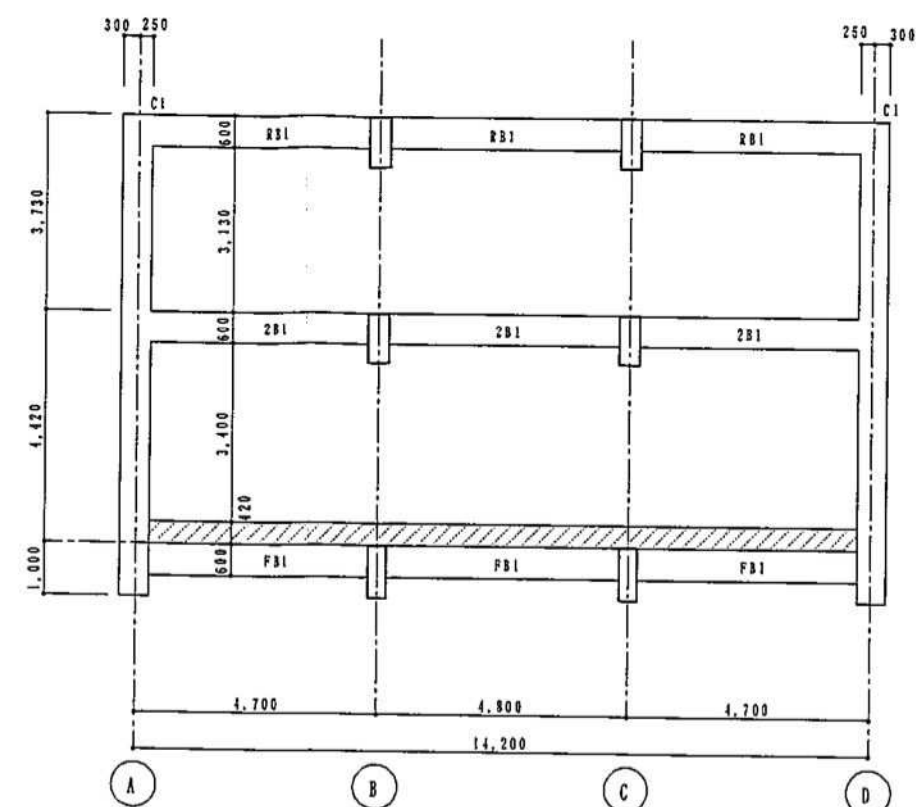


3・5・7・9 通り軸組図 S=1:100

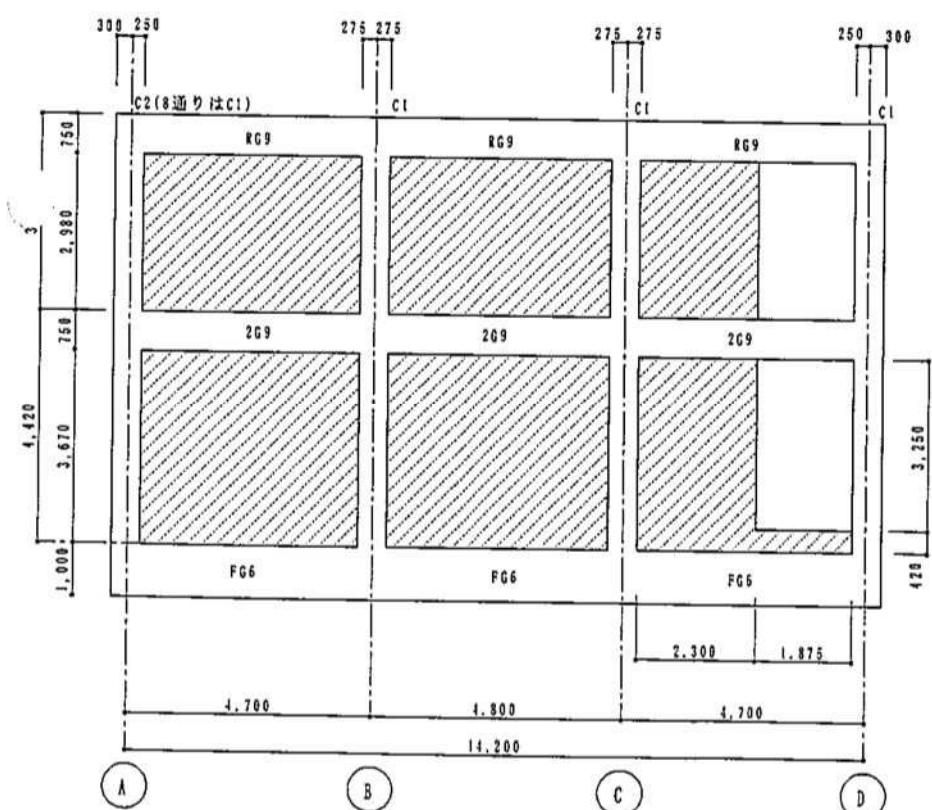


4・6・8 通り軸組図 S=1:100

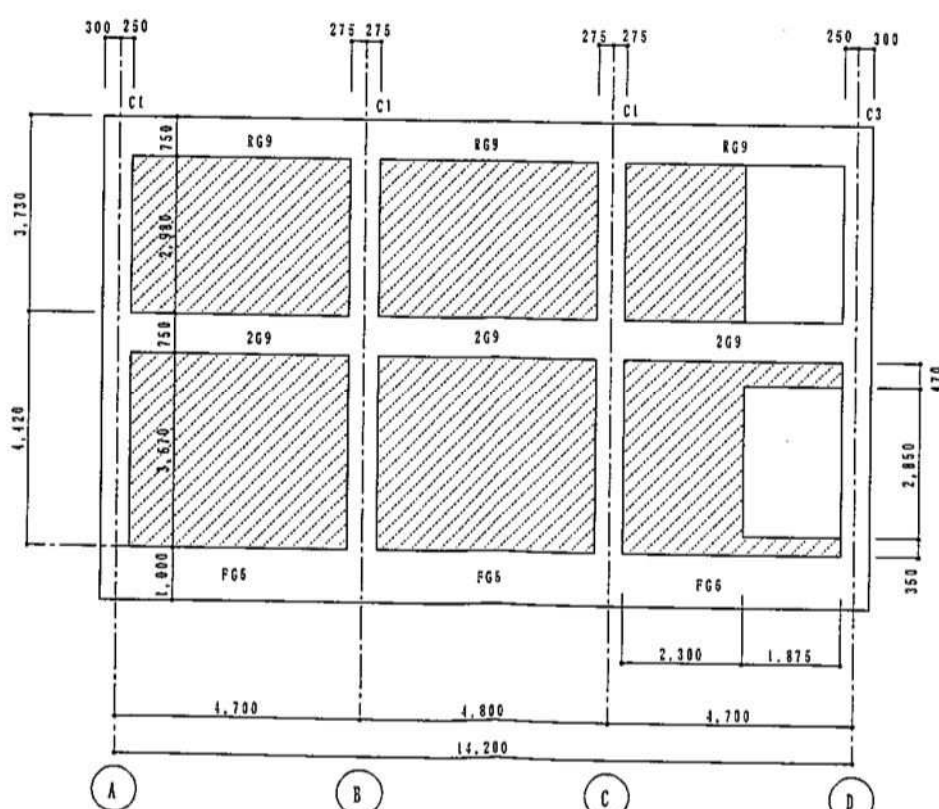

10 通り軸組図 S=1:100

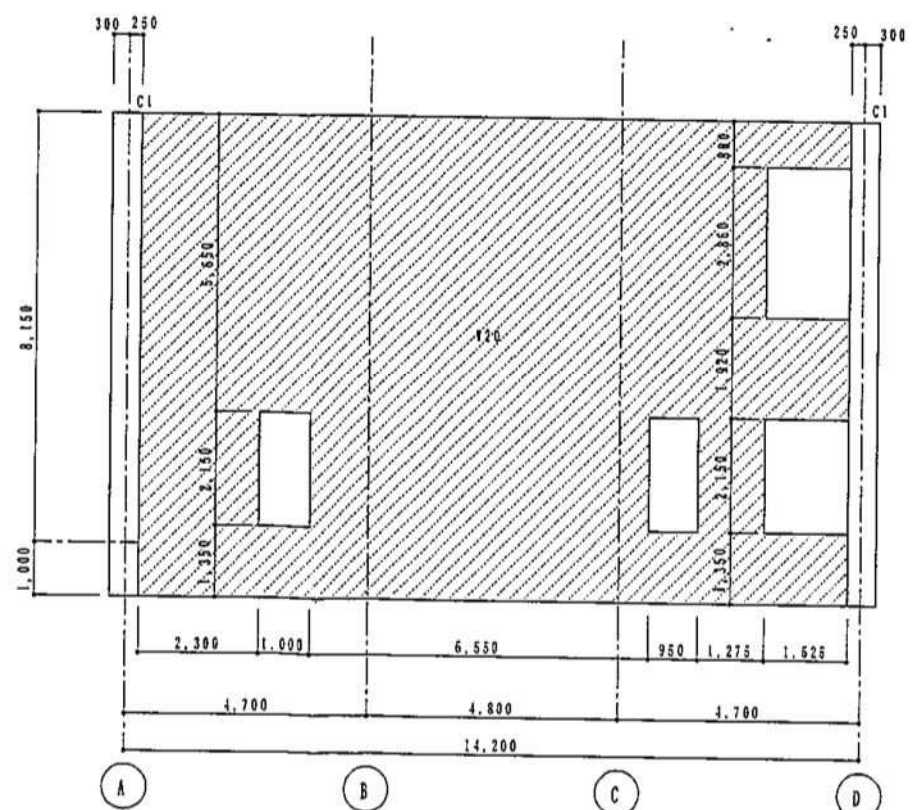

11 通り軸組図 S=1:100

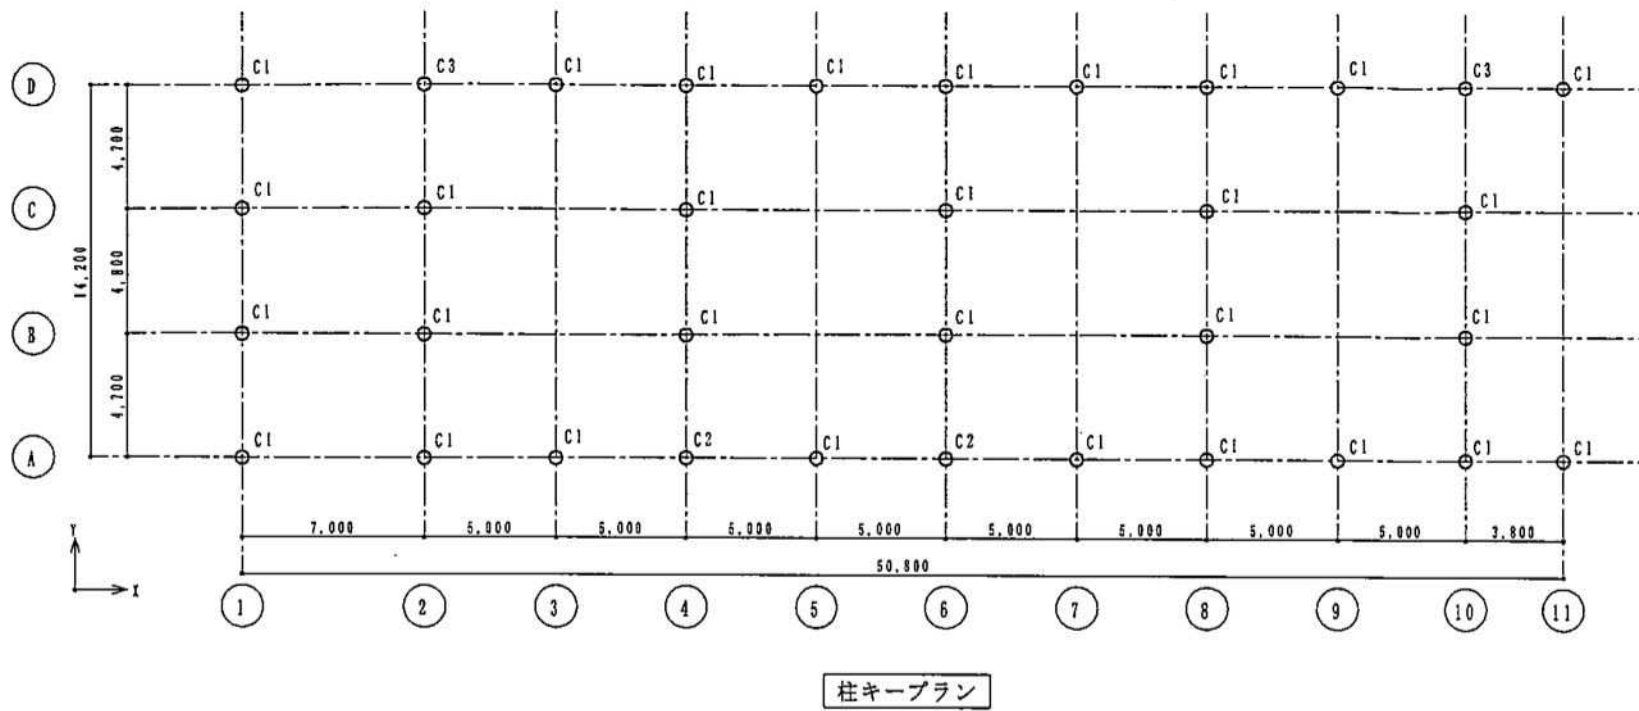


柱リスト S=1:30


階	記号	C1	C2	C3
2	断面			
	主筋	10-D22	10-D22	12-D22
	HOOP	D10-@100	D10-@100	D10-@100
1	断面			
	主筋	10-D22	12-D22	12-D22
	HOOP	D10-@100	D10-@100	D10-@100

壁リスト S=1:30


記号	V12	V15	V18
形状寸法			
縦筋	D10-@200 シングル	D10-@150 シングル	D13-150@ダブル
横筋	D10-@200 シングル	D10-@150 シングル	D13-200@ダブル
巾止筋	D10-1,000@		
開口補強	タテ	1-D13	2-D13
	ヨコ	1-D13	2-D13
	ナナメ	1-D13	2-D13

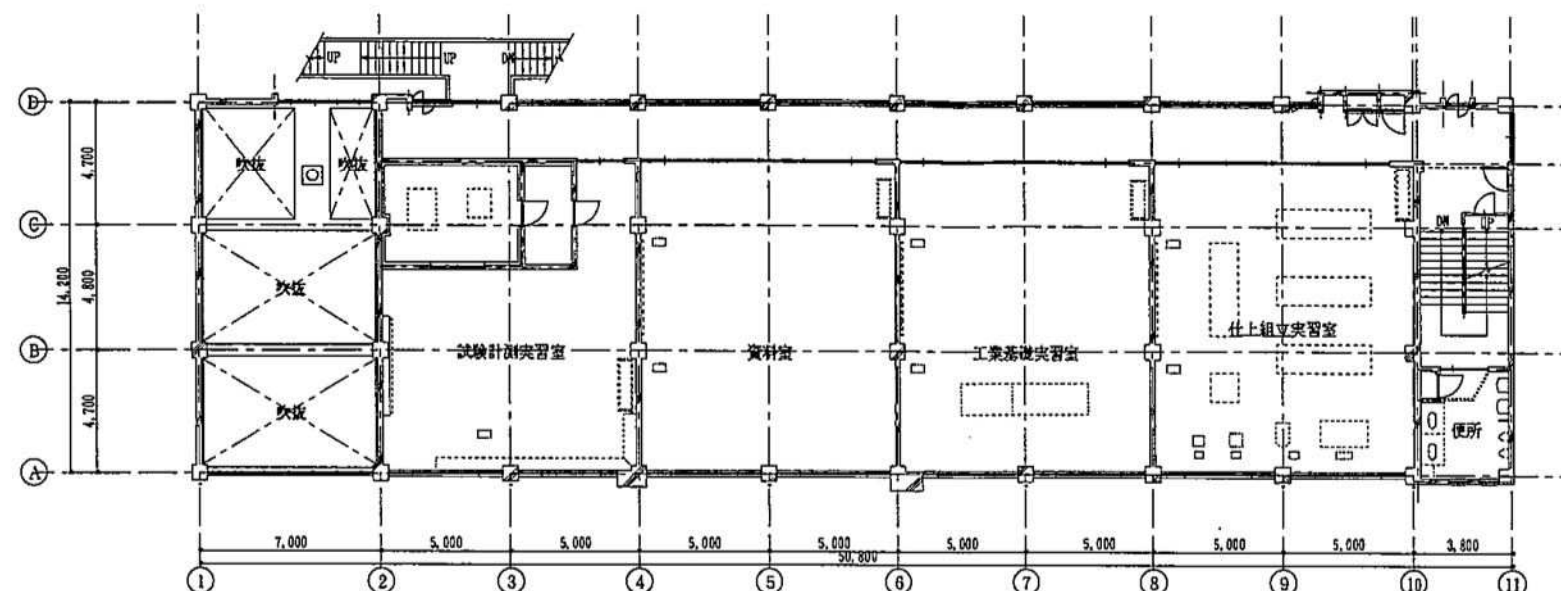


2 階平面図 S=1/200

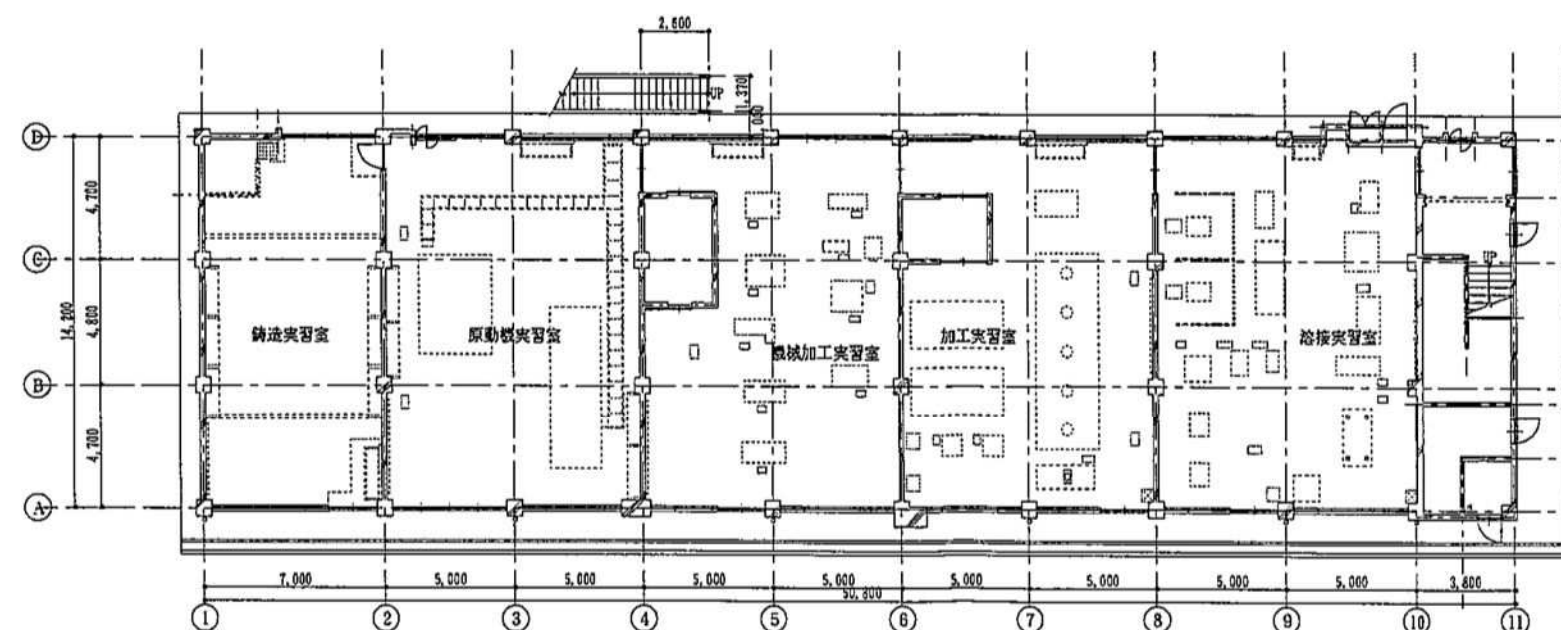


1 階平面図 S=1/200

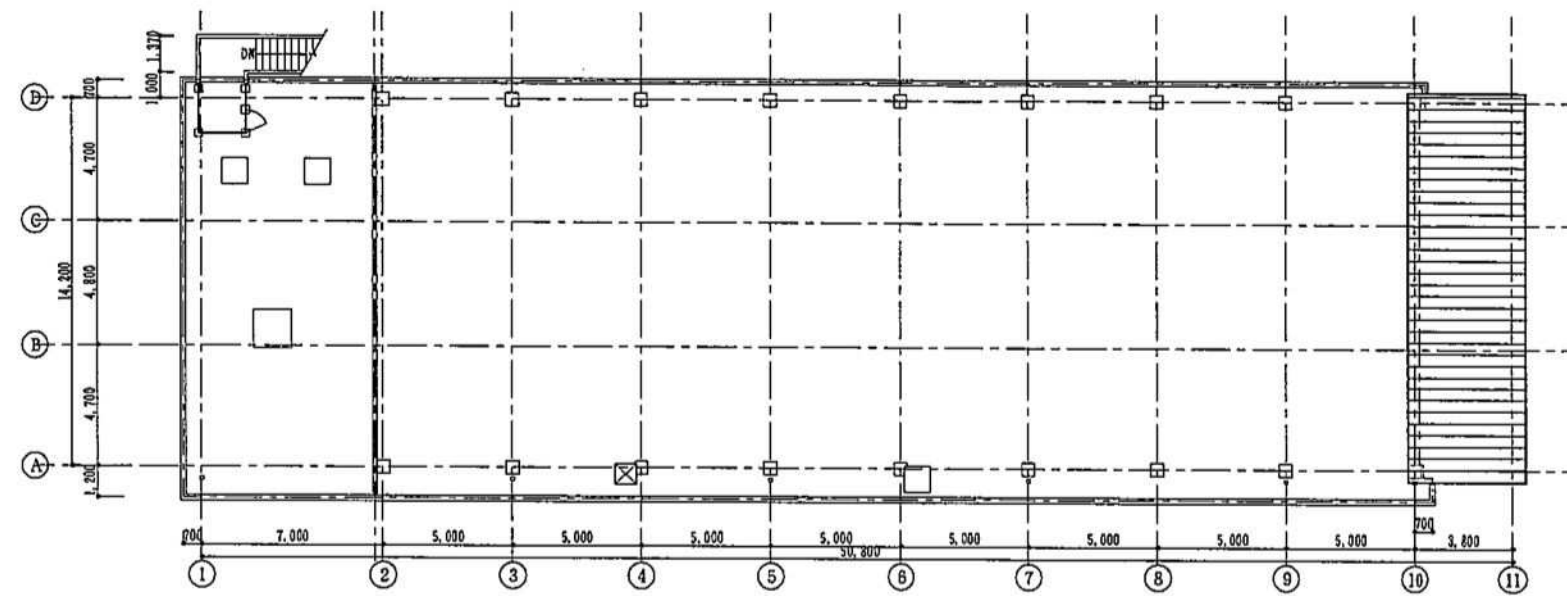


R 階平面図 S=1/200

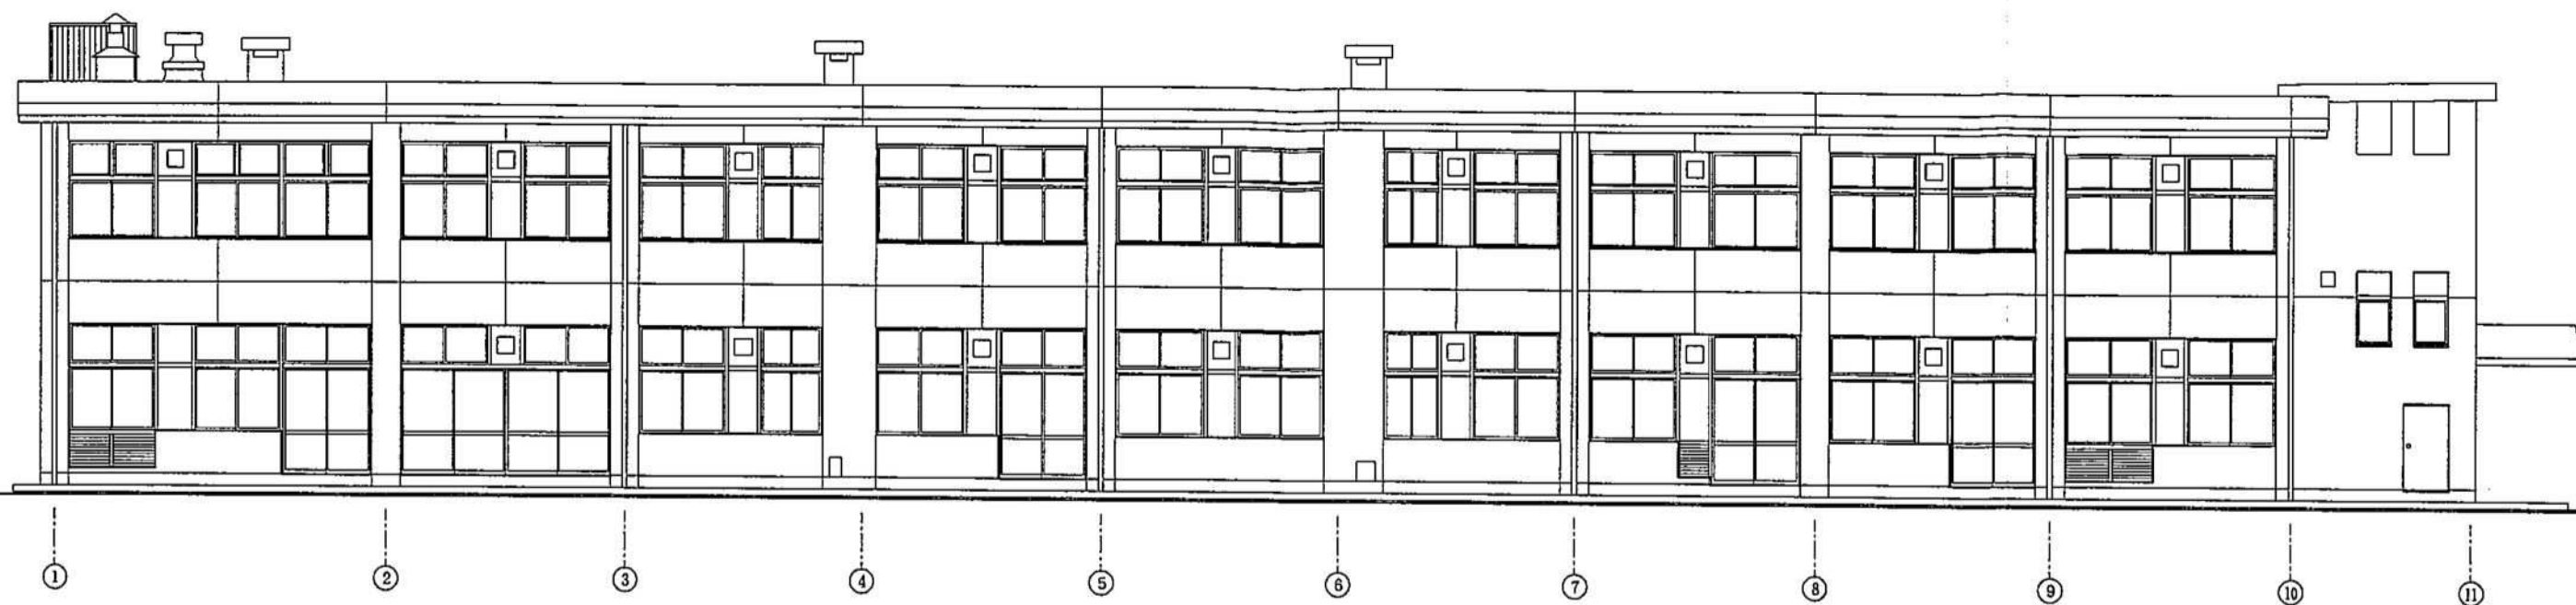


南立面図 S=1/100

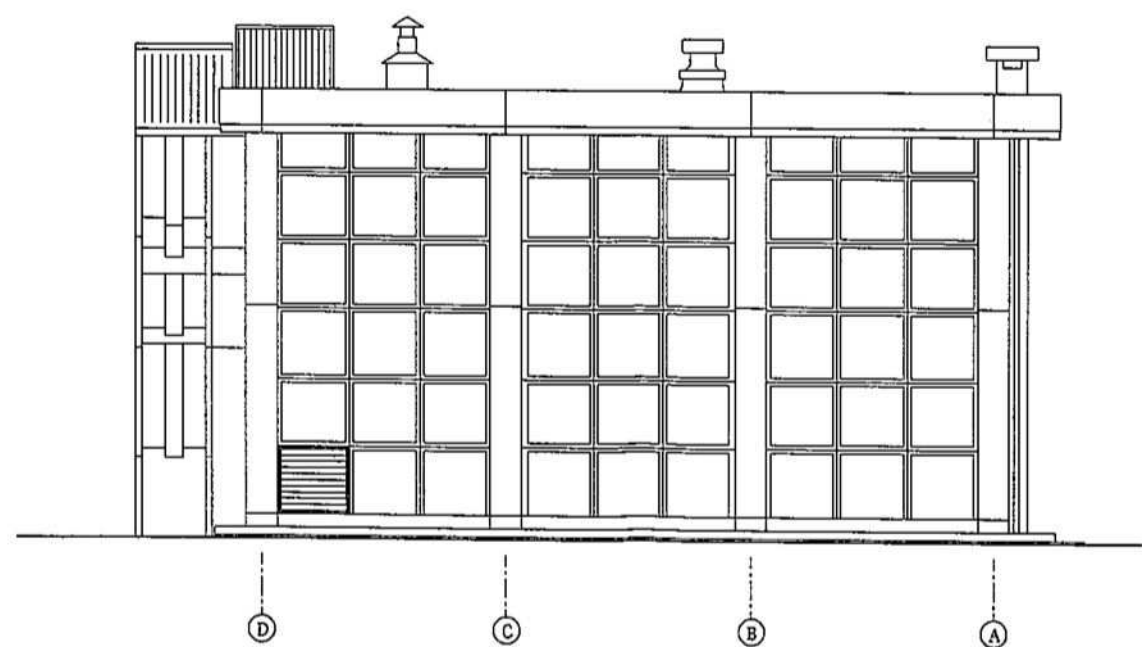


西立面図 S=1/100

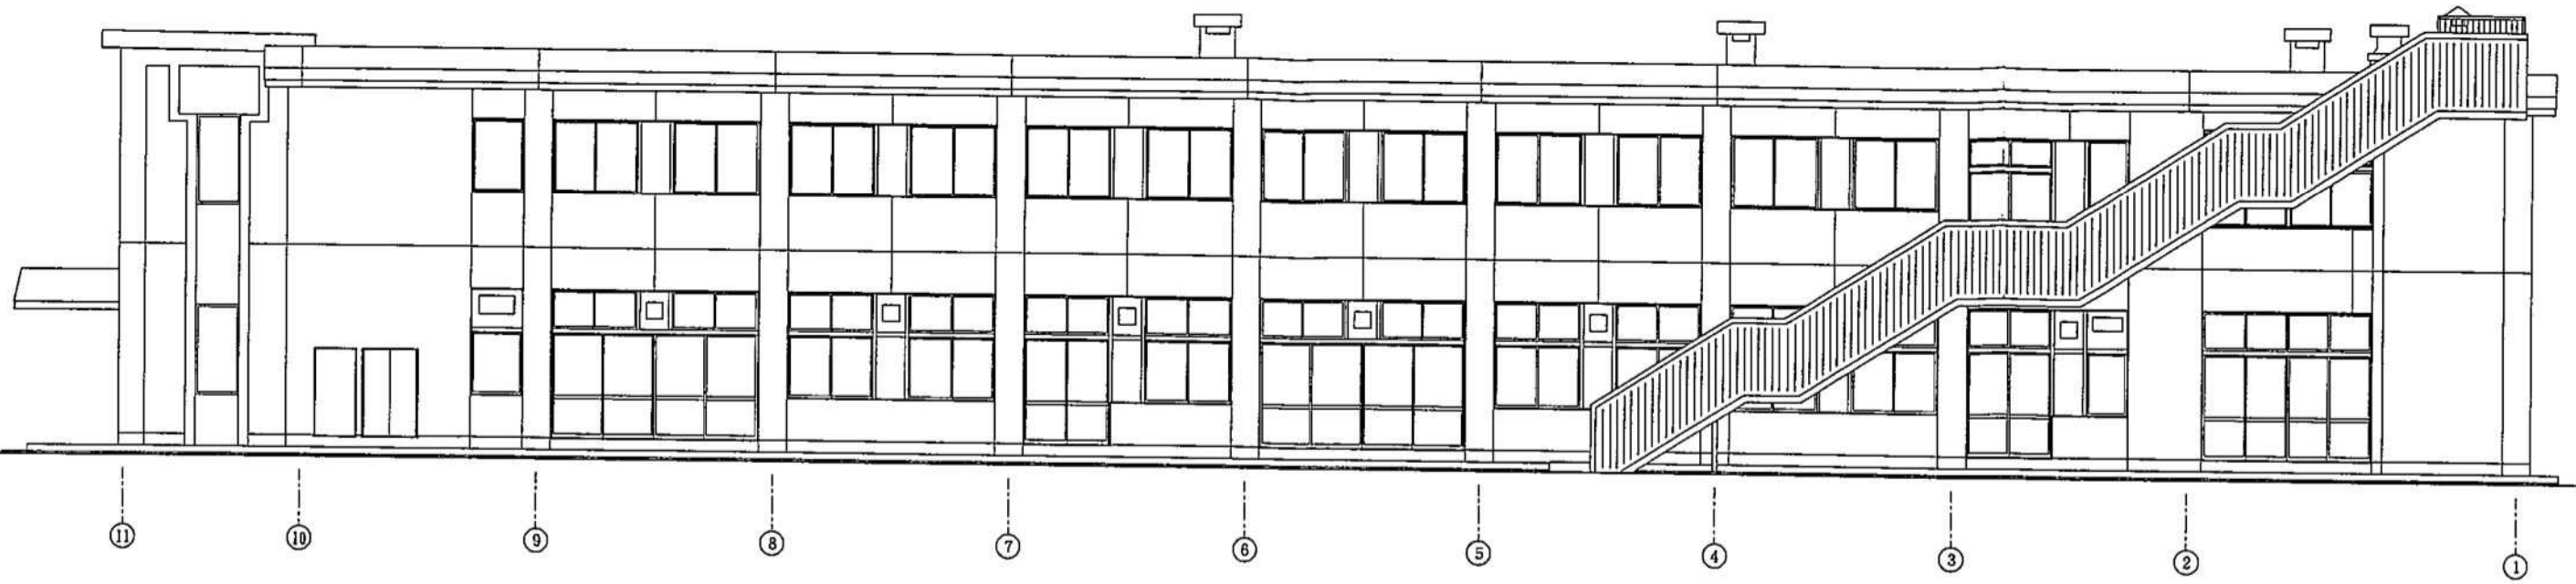

北 立 面 図 S=1/100

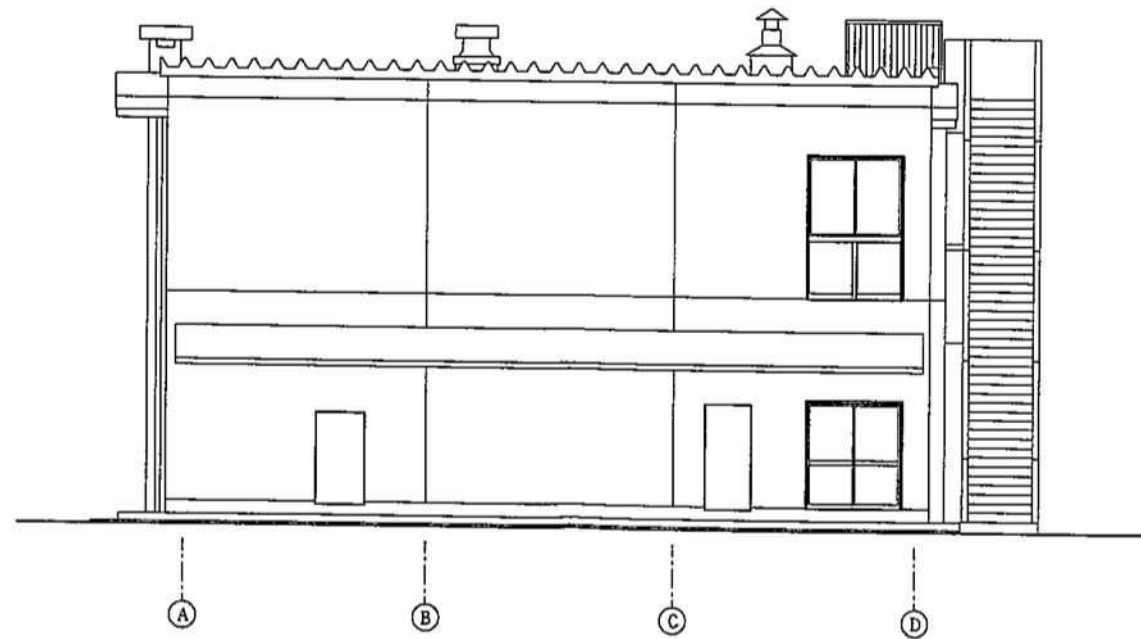

東 立 面 図 S=1/100

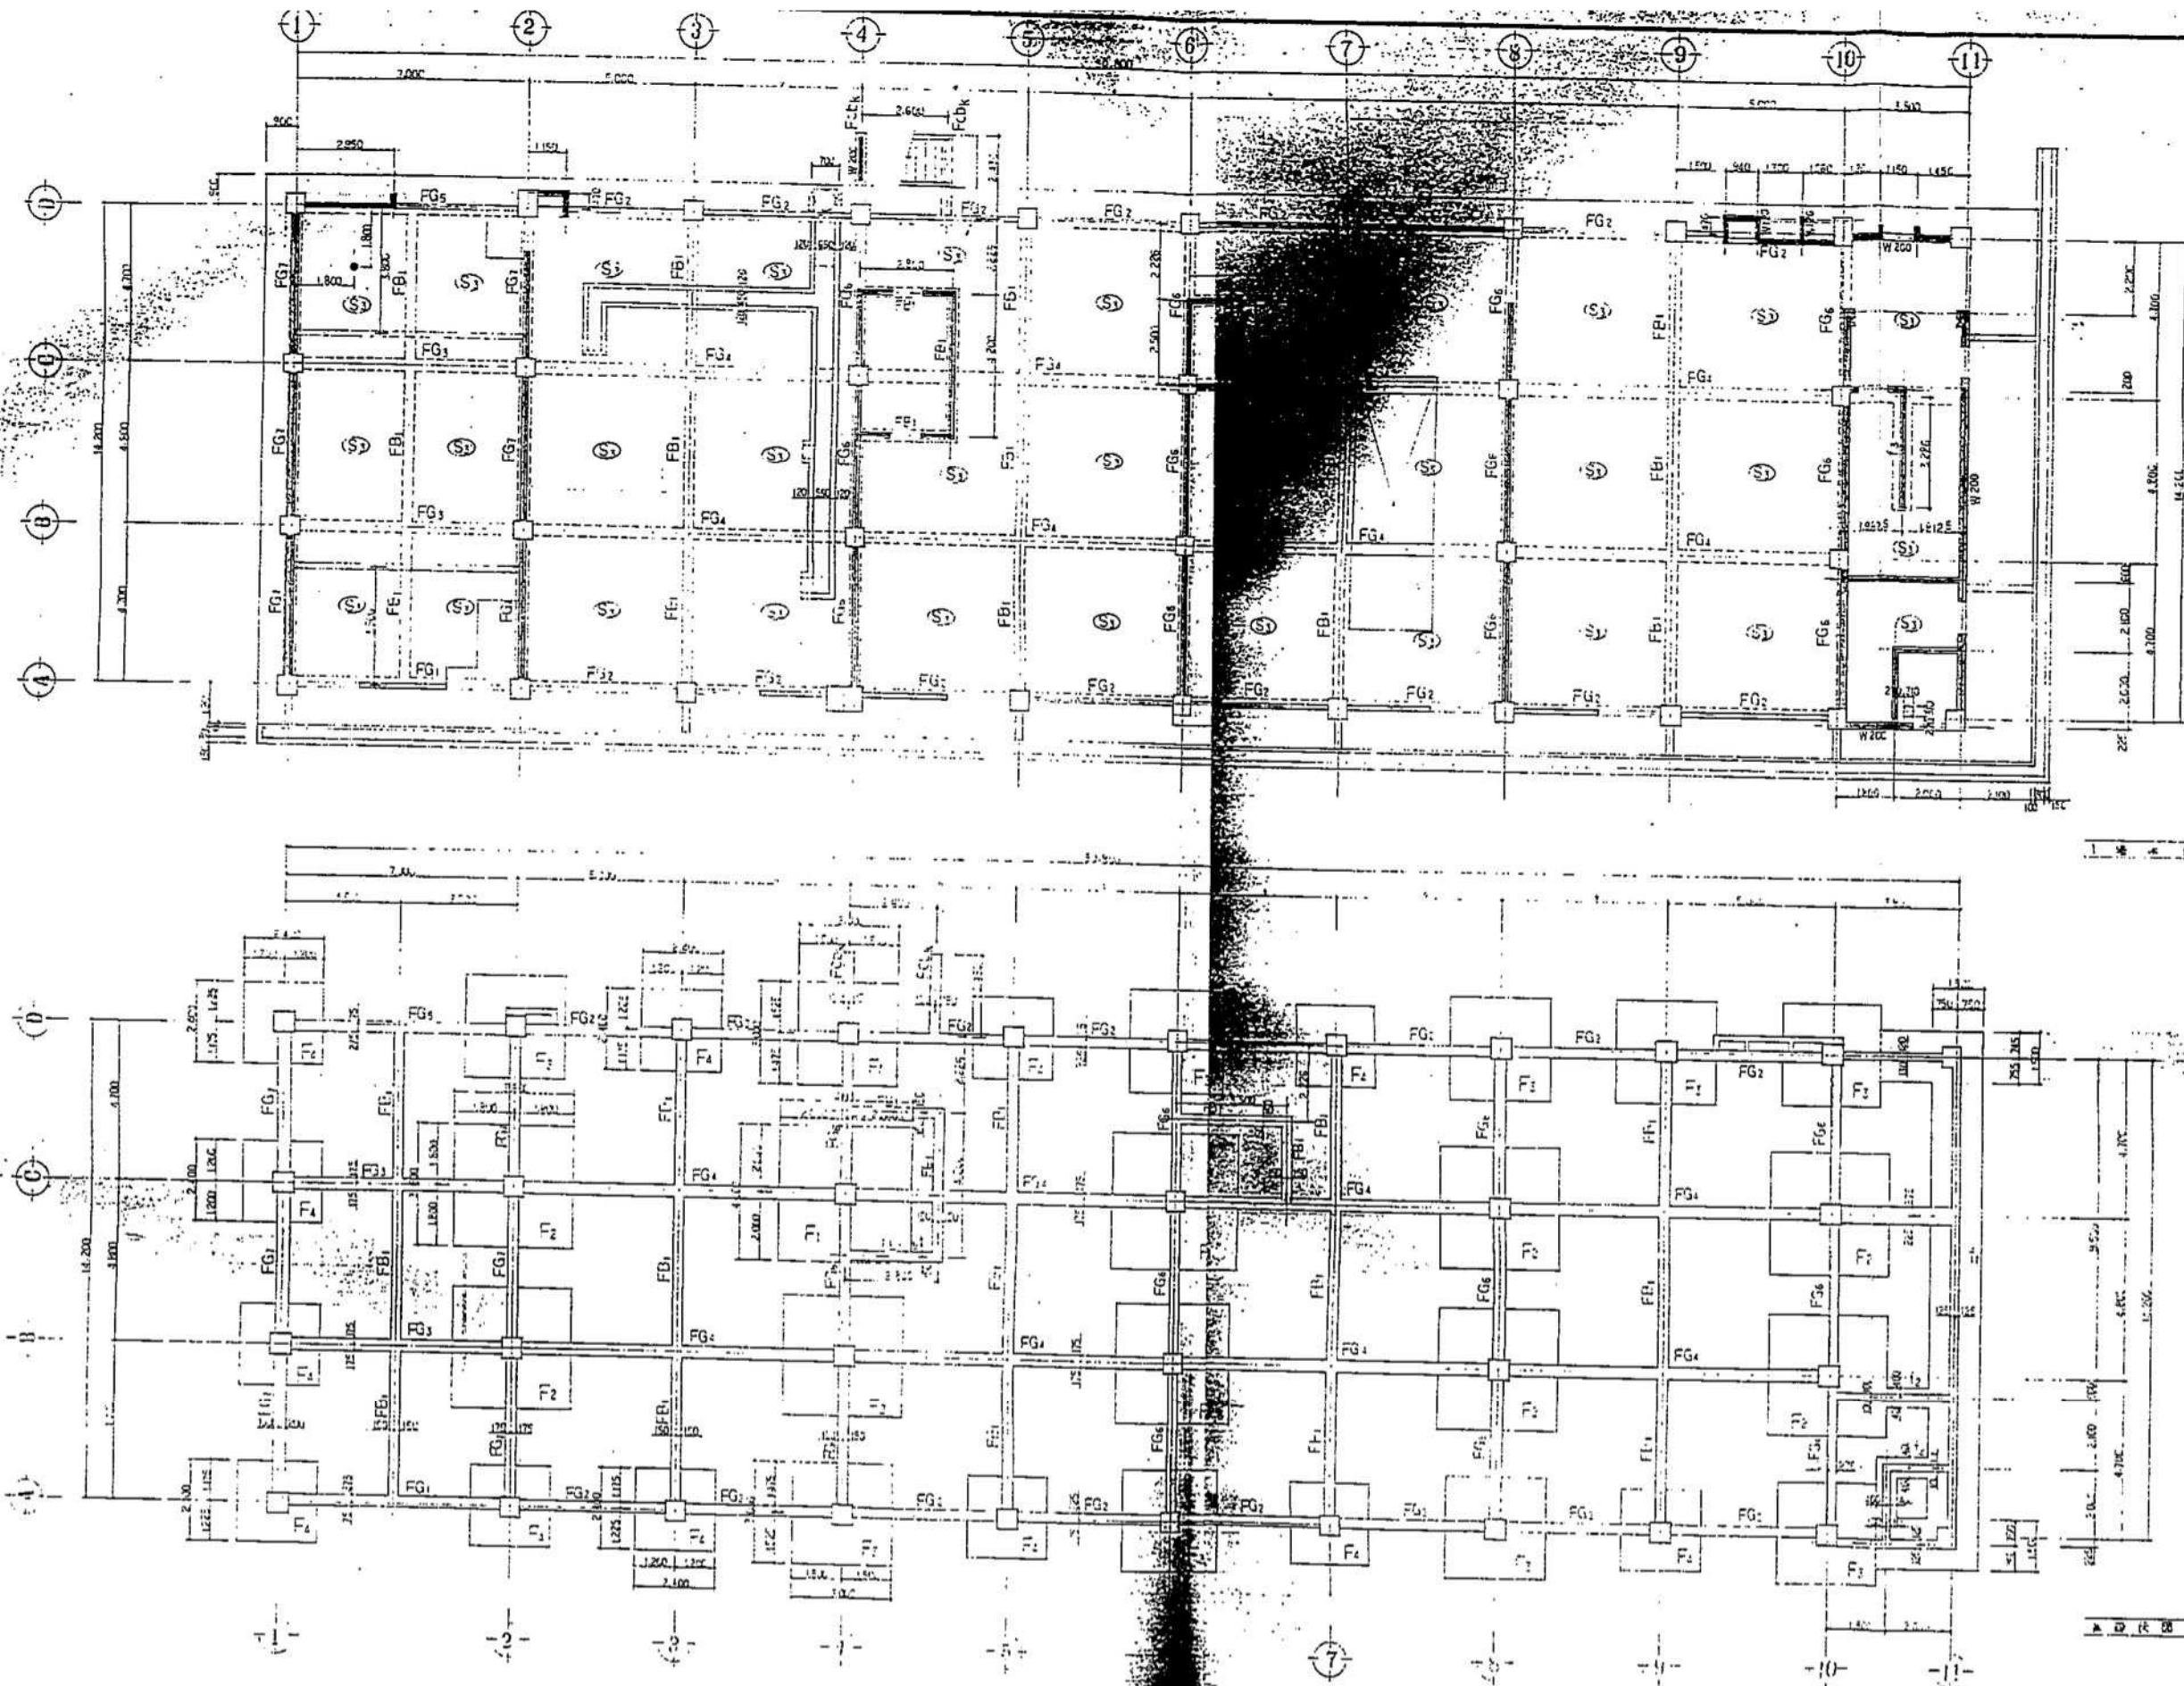


×記入: 鉄骨 150×172



1/100 図 1:100

1/100 図 1:100

工事名称 福島県立荒町高等学校校舎改築工事		図面名称 平面図		福島県建築設計士会		SCALE 1:100		DATE 昭和55年5月		NO. 52-40	
建築士事務所登録番号		管理 登録番号		福島市荒町6番6号 社会館内		理事 長		検 図		建築 構造 鉄骨 電気 給排水衛生	
		建築士 氏 名		TEL (0245) 22-7777 (代表)		図 章				担当 設計 印	

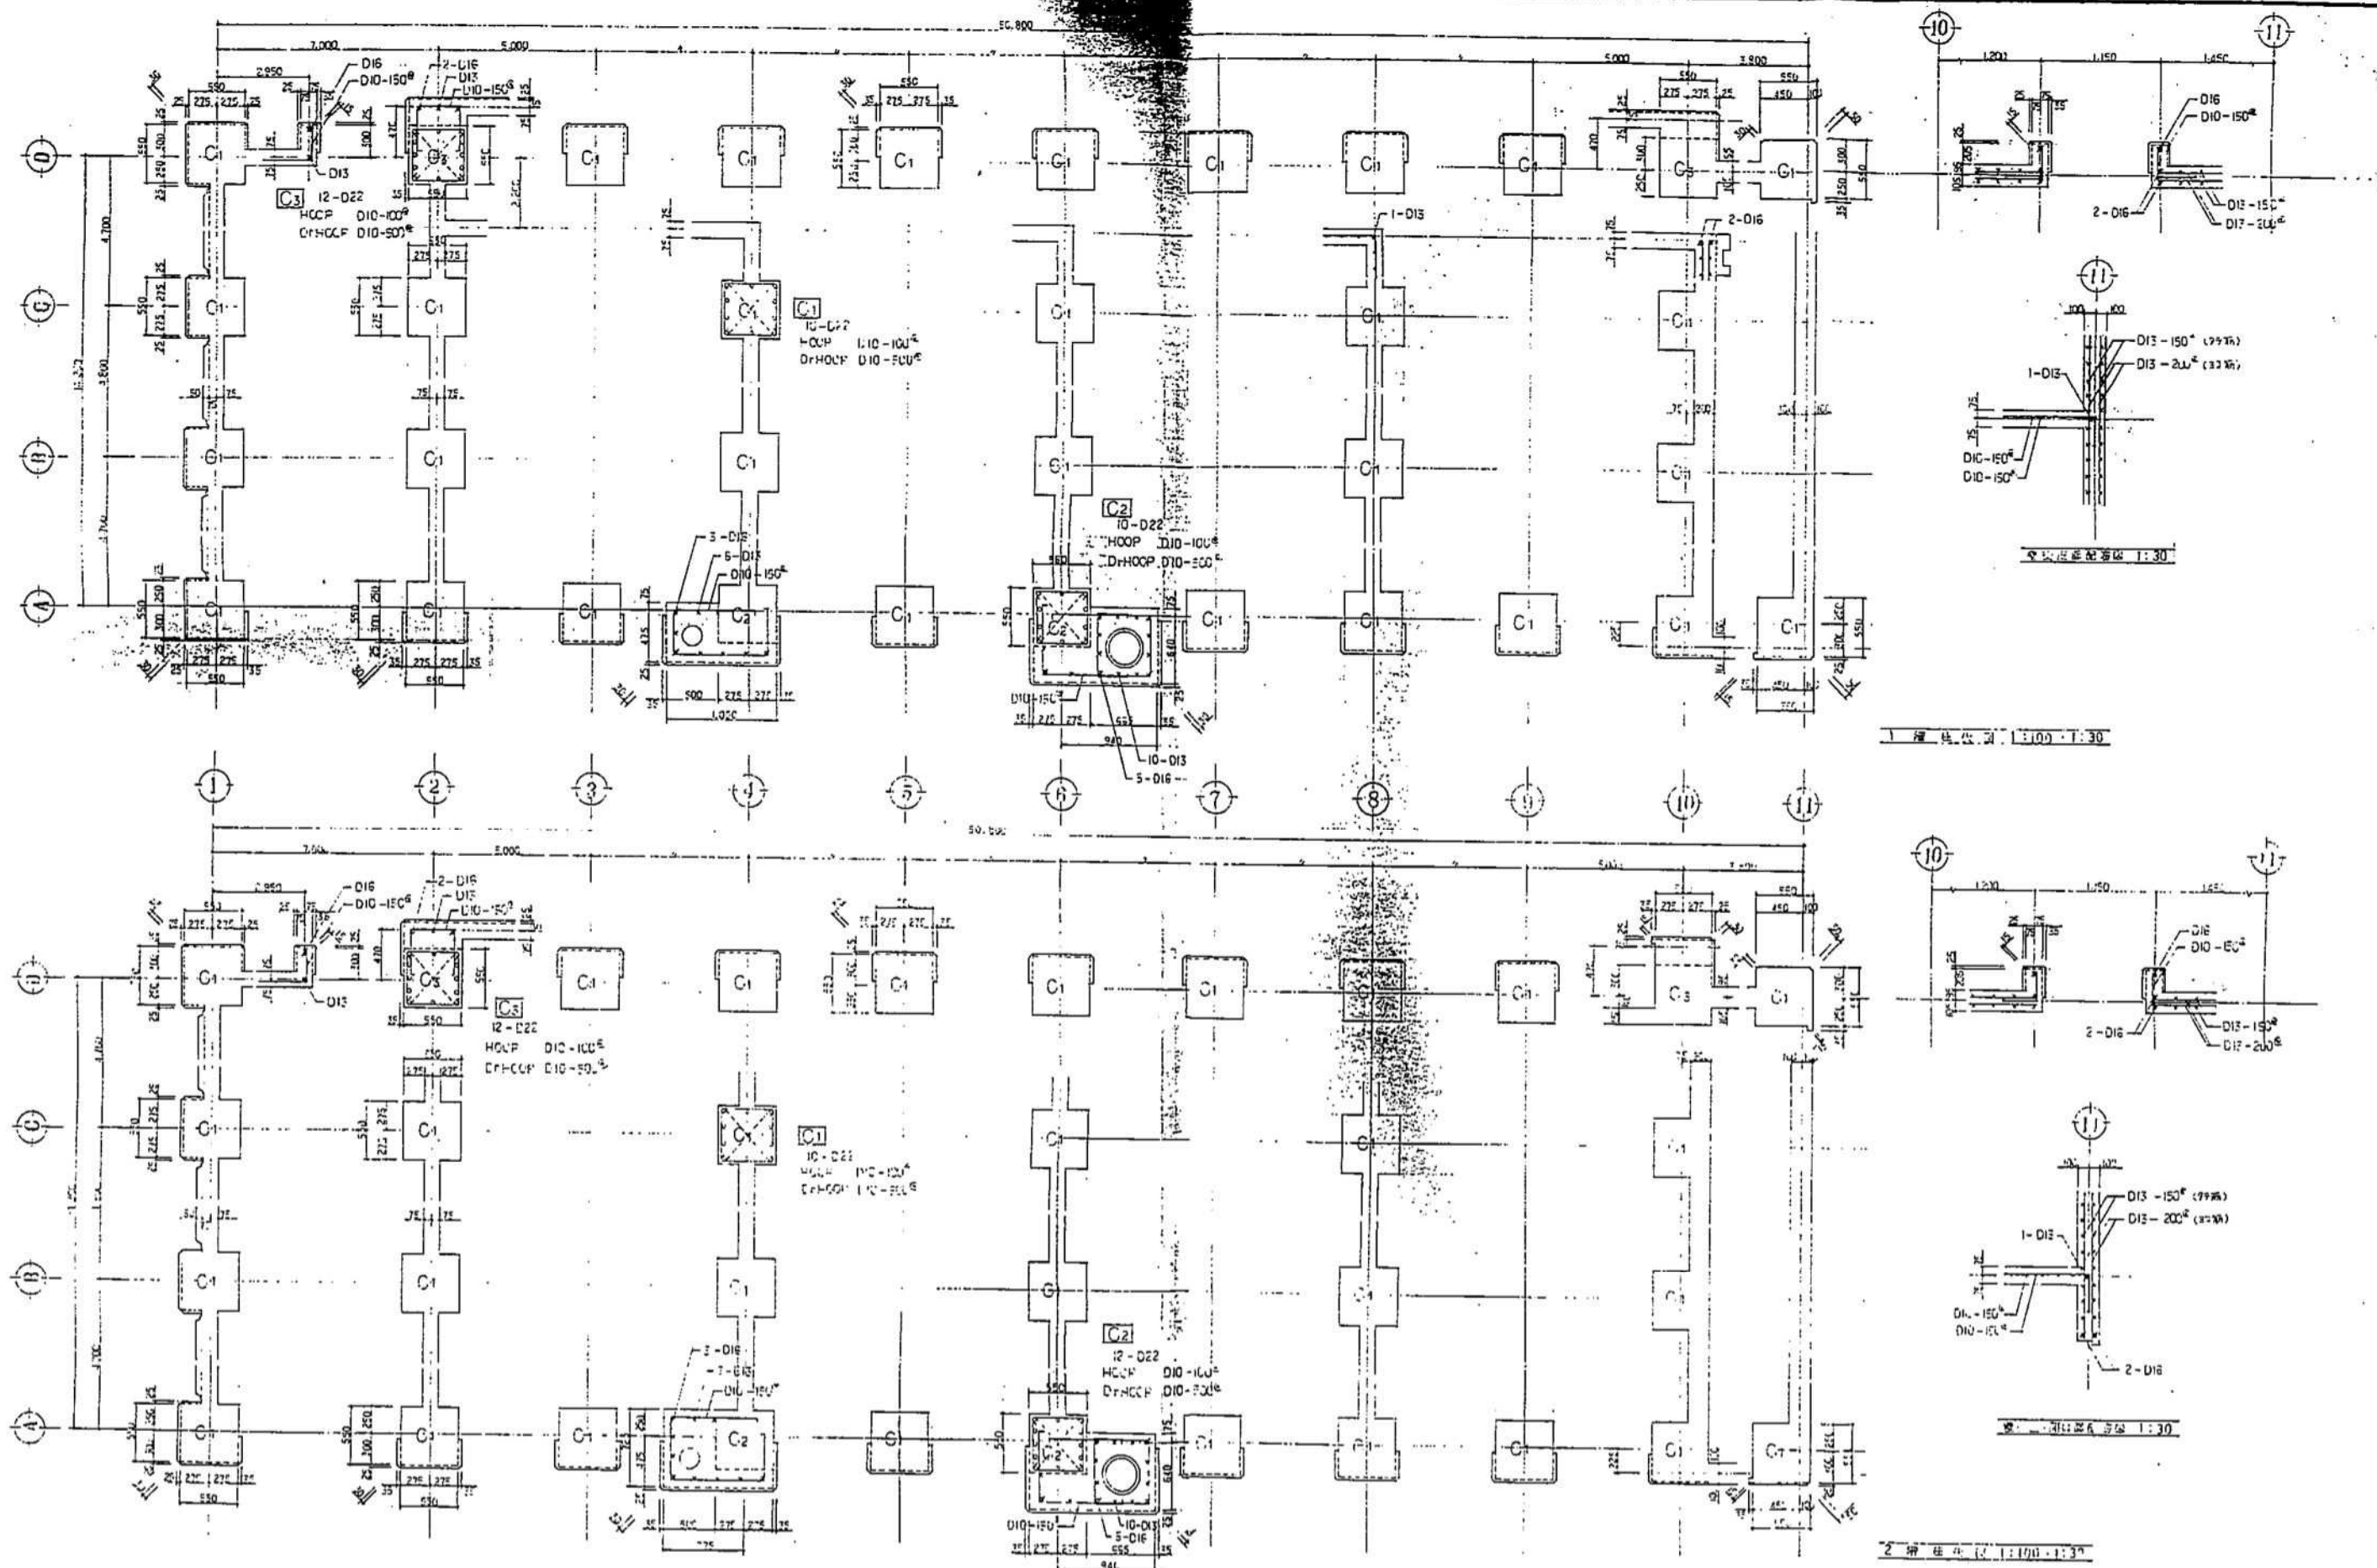

工事名称 福島県庁舎新築工事 建築士事務所登録番号		図面名称 1.2 納品書 管理 登録番号 建築士 氏名		福島県建築設計協同組合 福島市荒町6番6号・福島県公社会館内 TEL (0245) 22-0177 (代表)		SCALE 1:100.30		DATE 昭和58年5月		NO. 52-42	
理事	検	建築	構造	鉄骨	電気	給排水衛生	担当	設計	印		

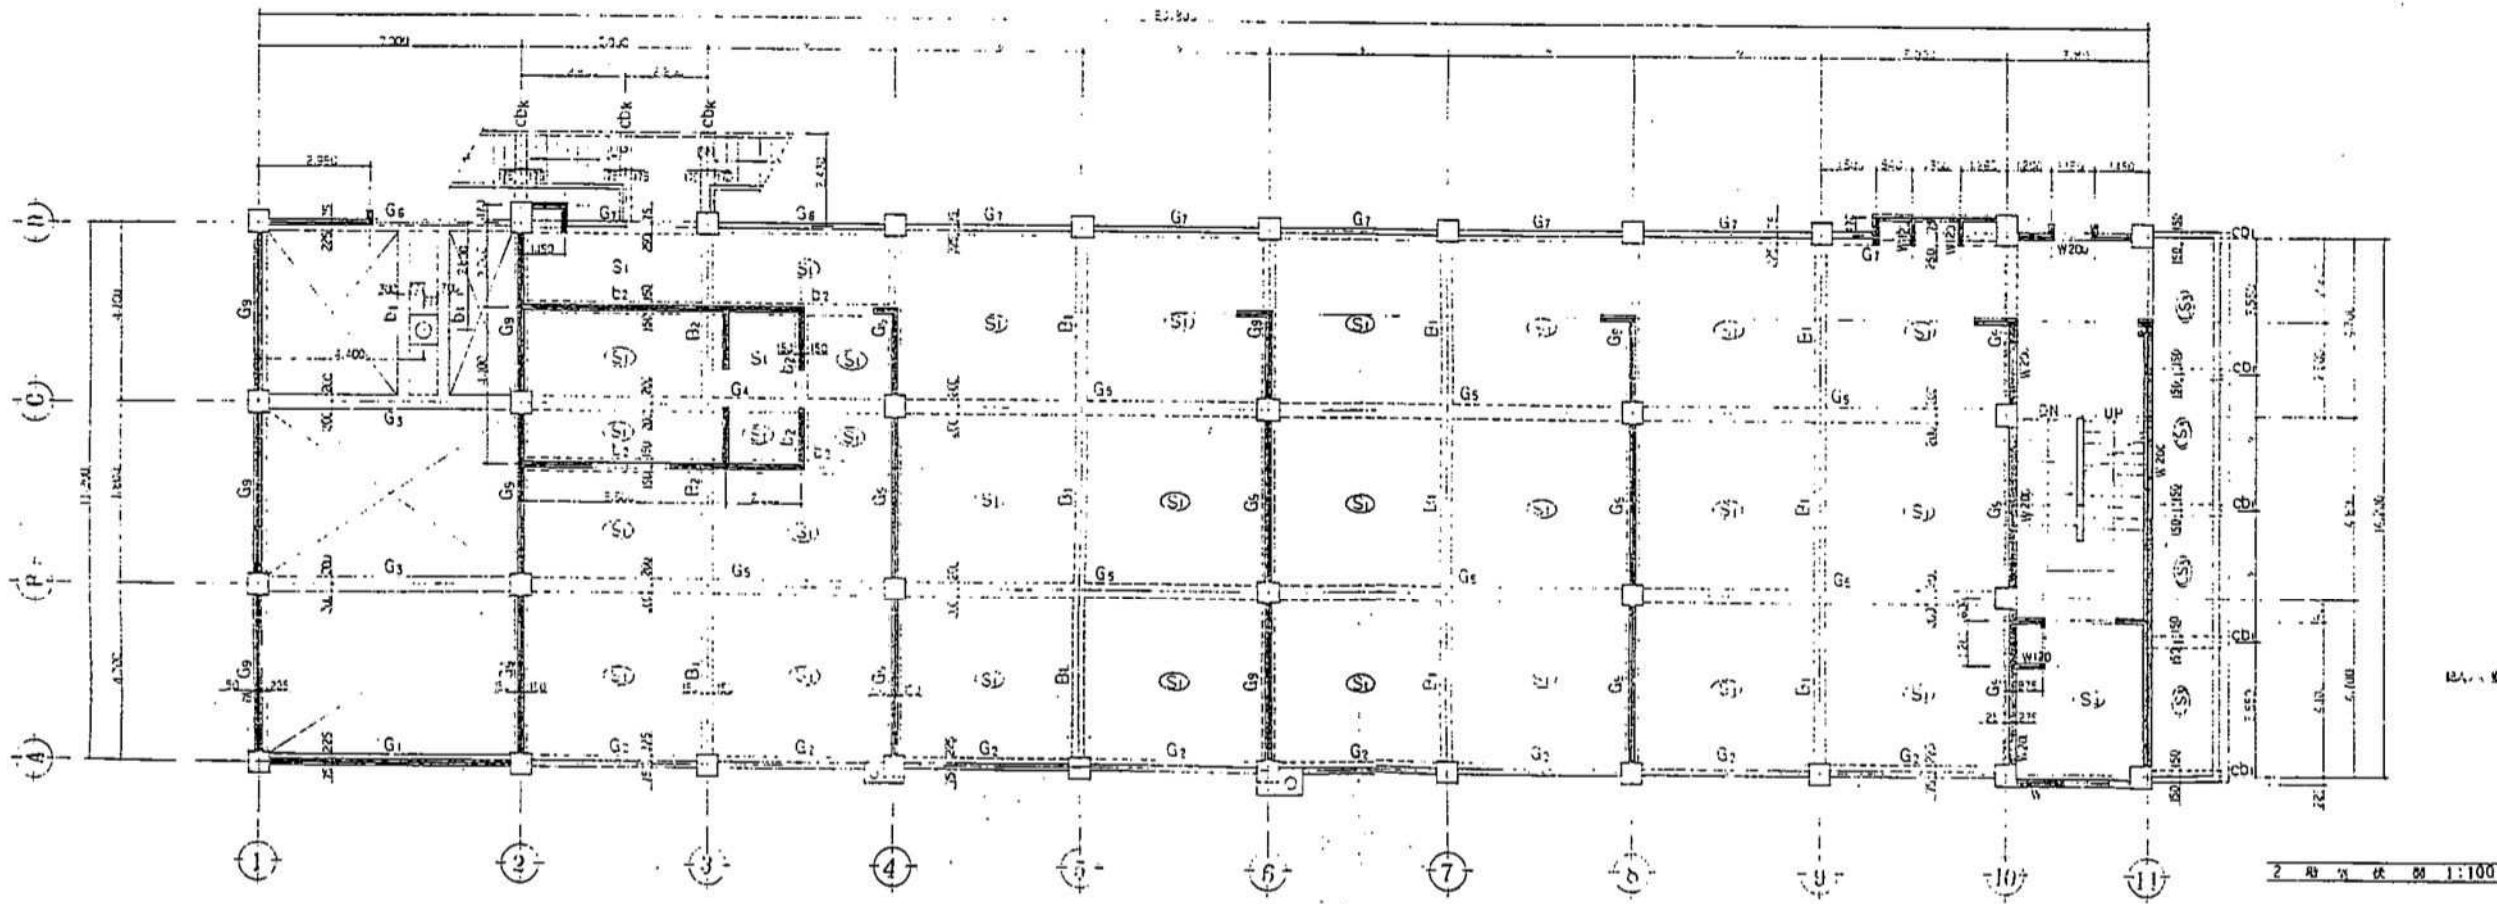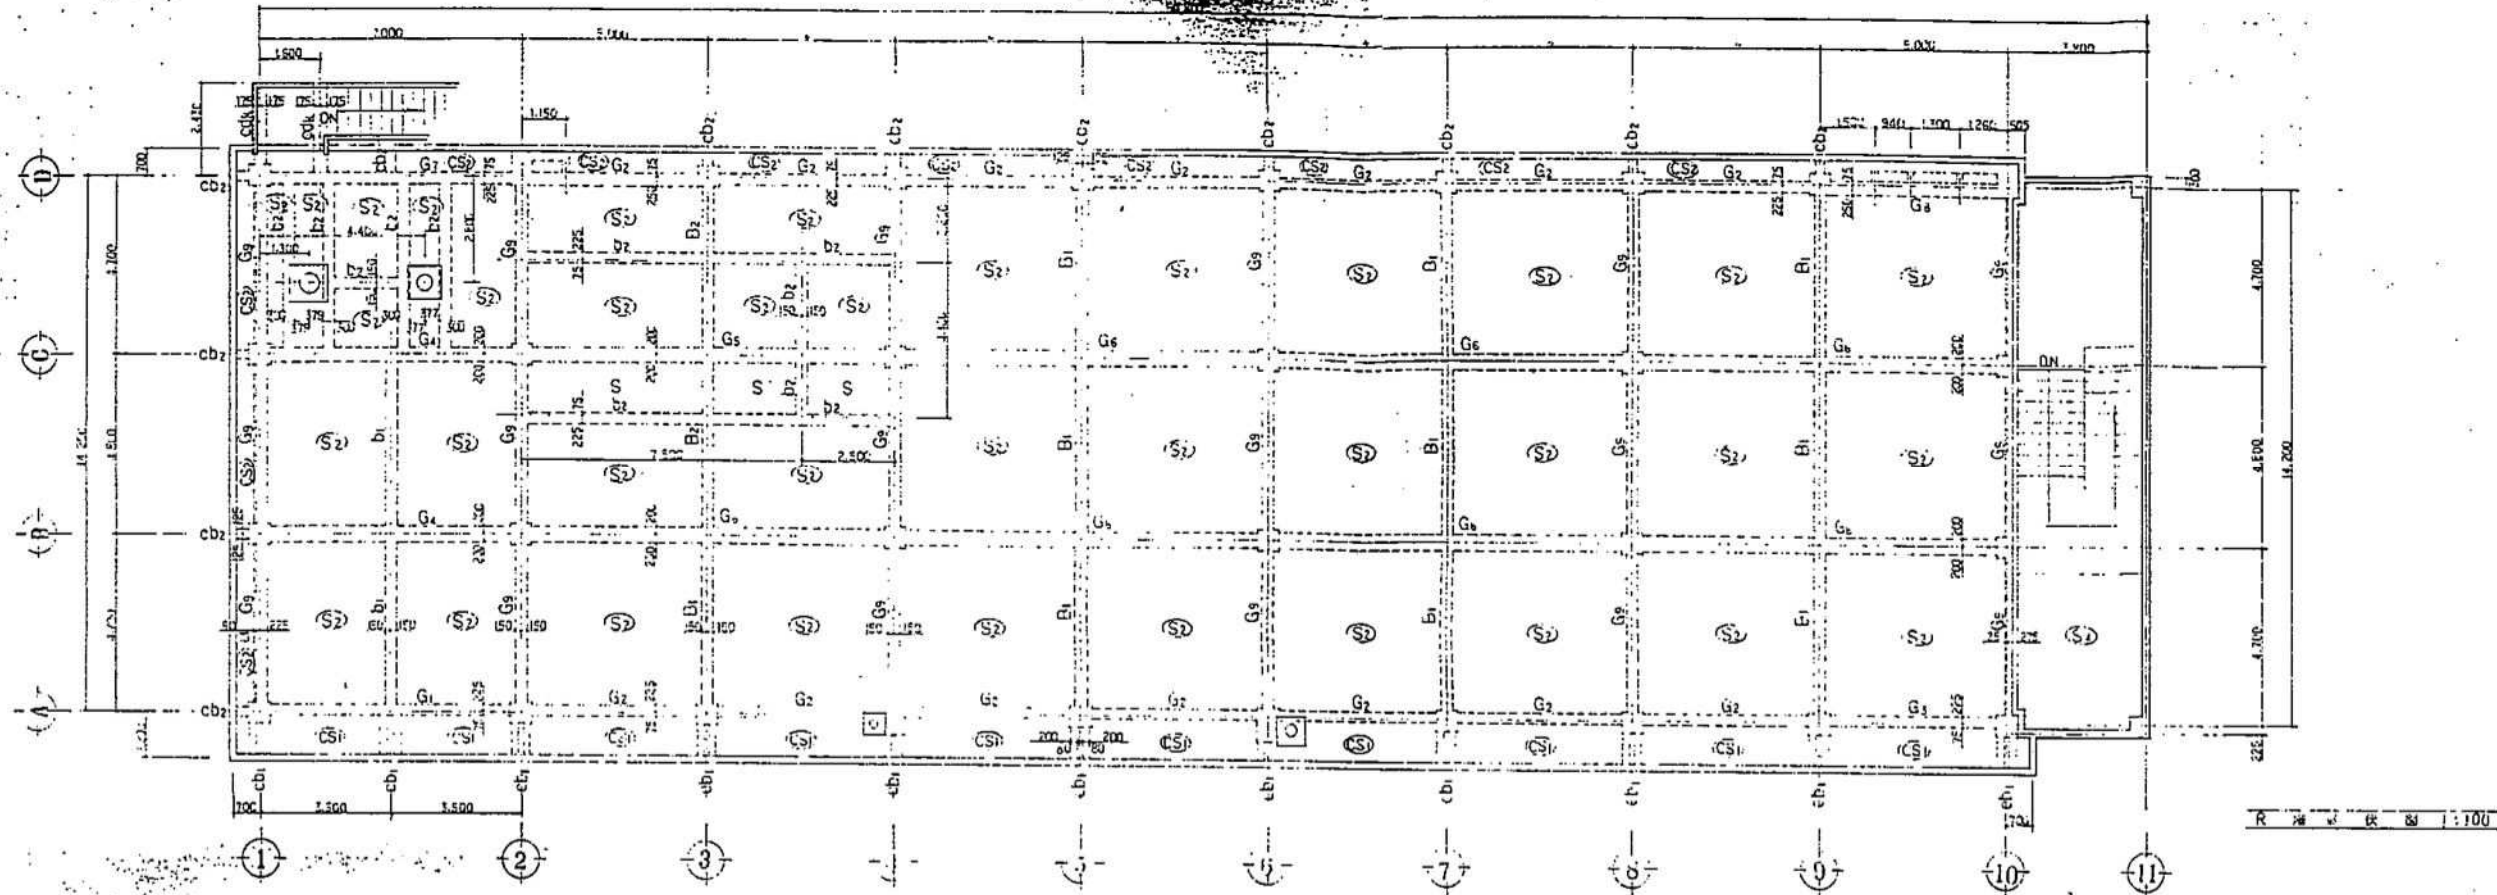

工事名称 福島県庁舎新築工事 建築士事務所登録番号		図面名称 2階床平面図 管理 登録番号 建築士 氏名		福島県建築設計協同組合 福島市荒町6番6号・福島県公社会館内 TEL (0245) 22-0177(代表)		SCALE 1:100 理事 長		DATE 昭和58年5月 検 図		NO. 52-43 建築 構造 鉄骨 電気 給排水衛生 担務設計印	
------------------------------	--	----------------------------------	--	--	--	---------------------	--	---------------------	--	--------------------------------------	--

小黒リスト 1:30

スラズリスト 1:30

徳田 龍彦 スト 1:30

5. リスト 1: 30

寸 法	W 120	W 150	W 200	
高	 120	 150	 200	
重 量	110 - 6200 (シングル)	110 - 6150 (シングル)	113 - 6150 (ダブル)	
材 質	S (A 5)	S (A 5)	113 - 6200 (S)	
止 止 材	—	—	110 - 61000	
取 付 金 具 等	1 - D13	1 - D13	2 - D13	

建築士	氏名
-----	----

事務所
担当役