



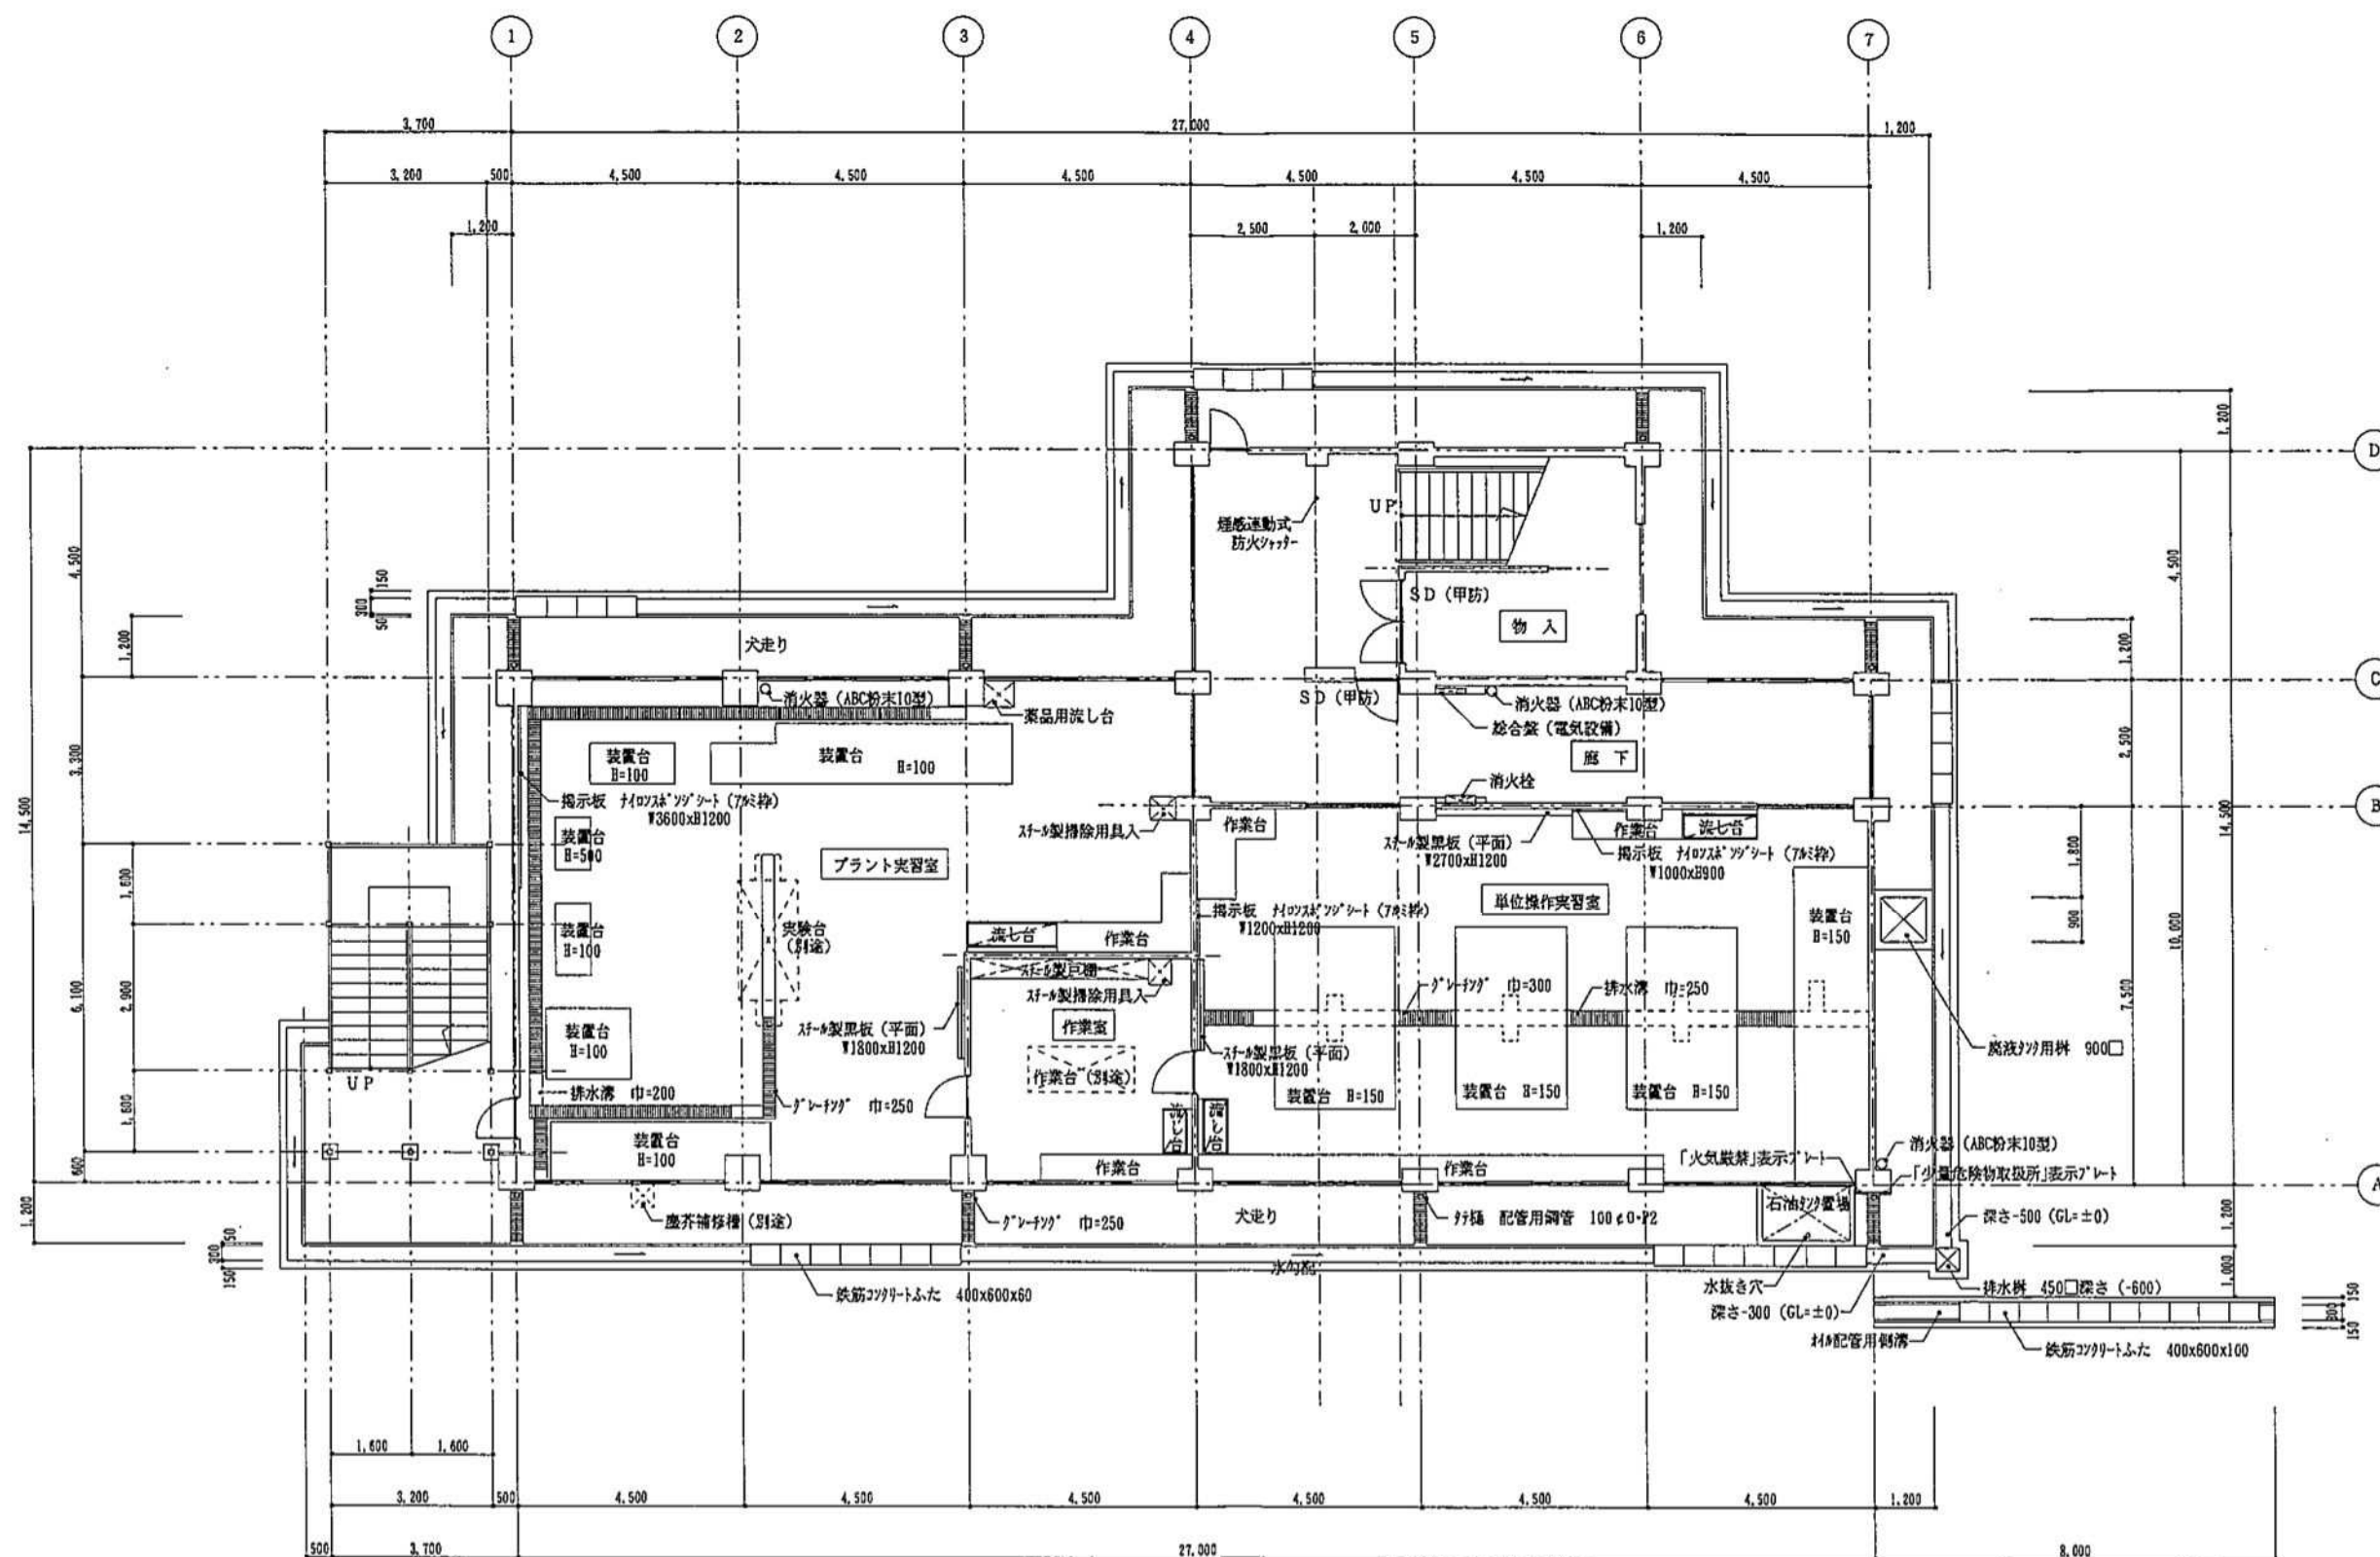


1 階 平 面 図 1/100
310.50m² (93.93坪)

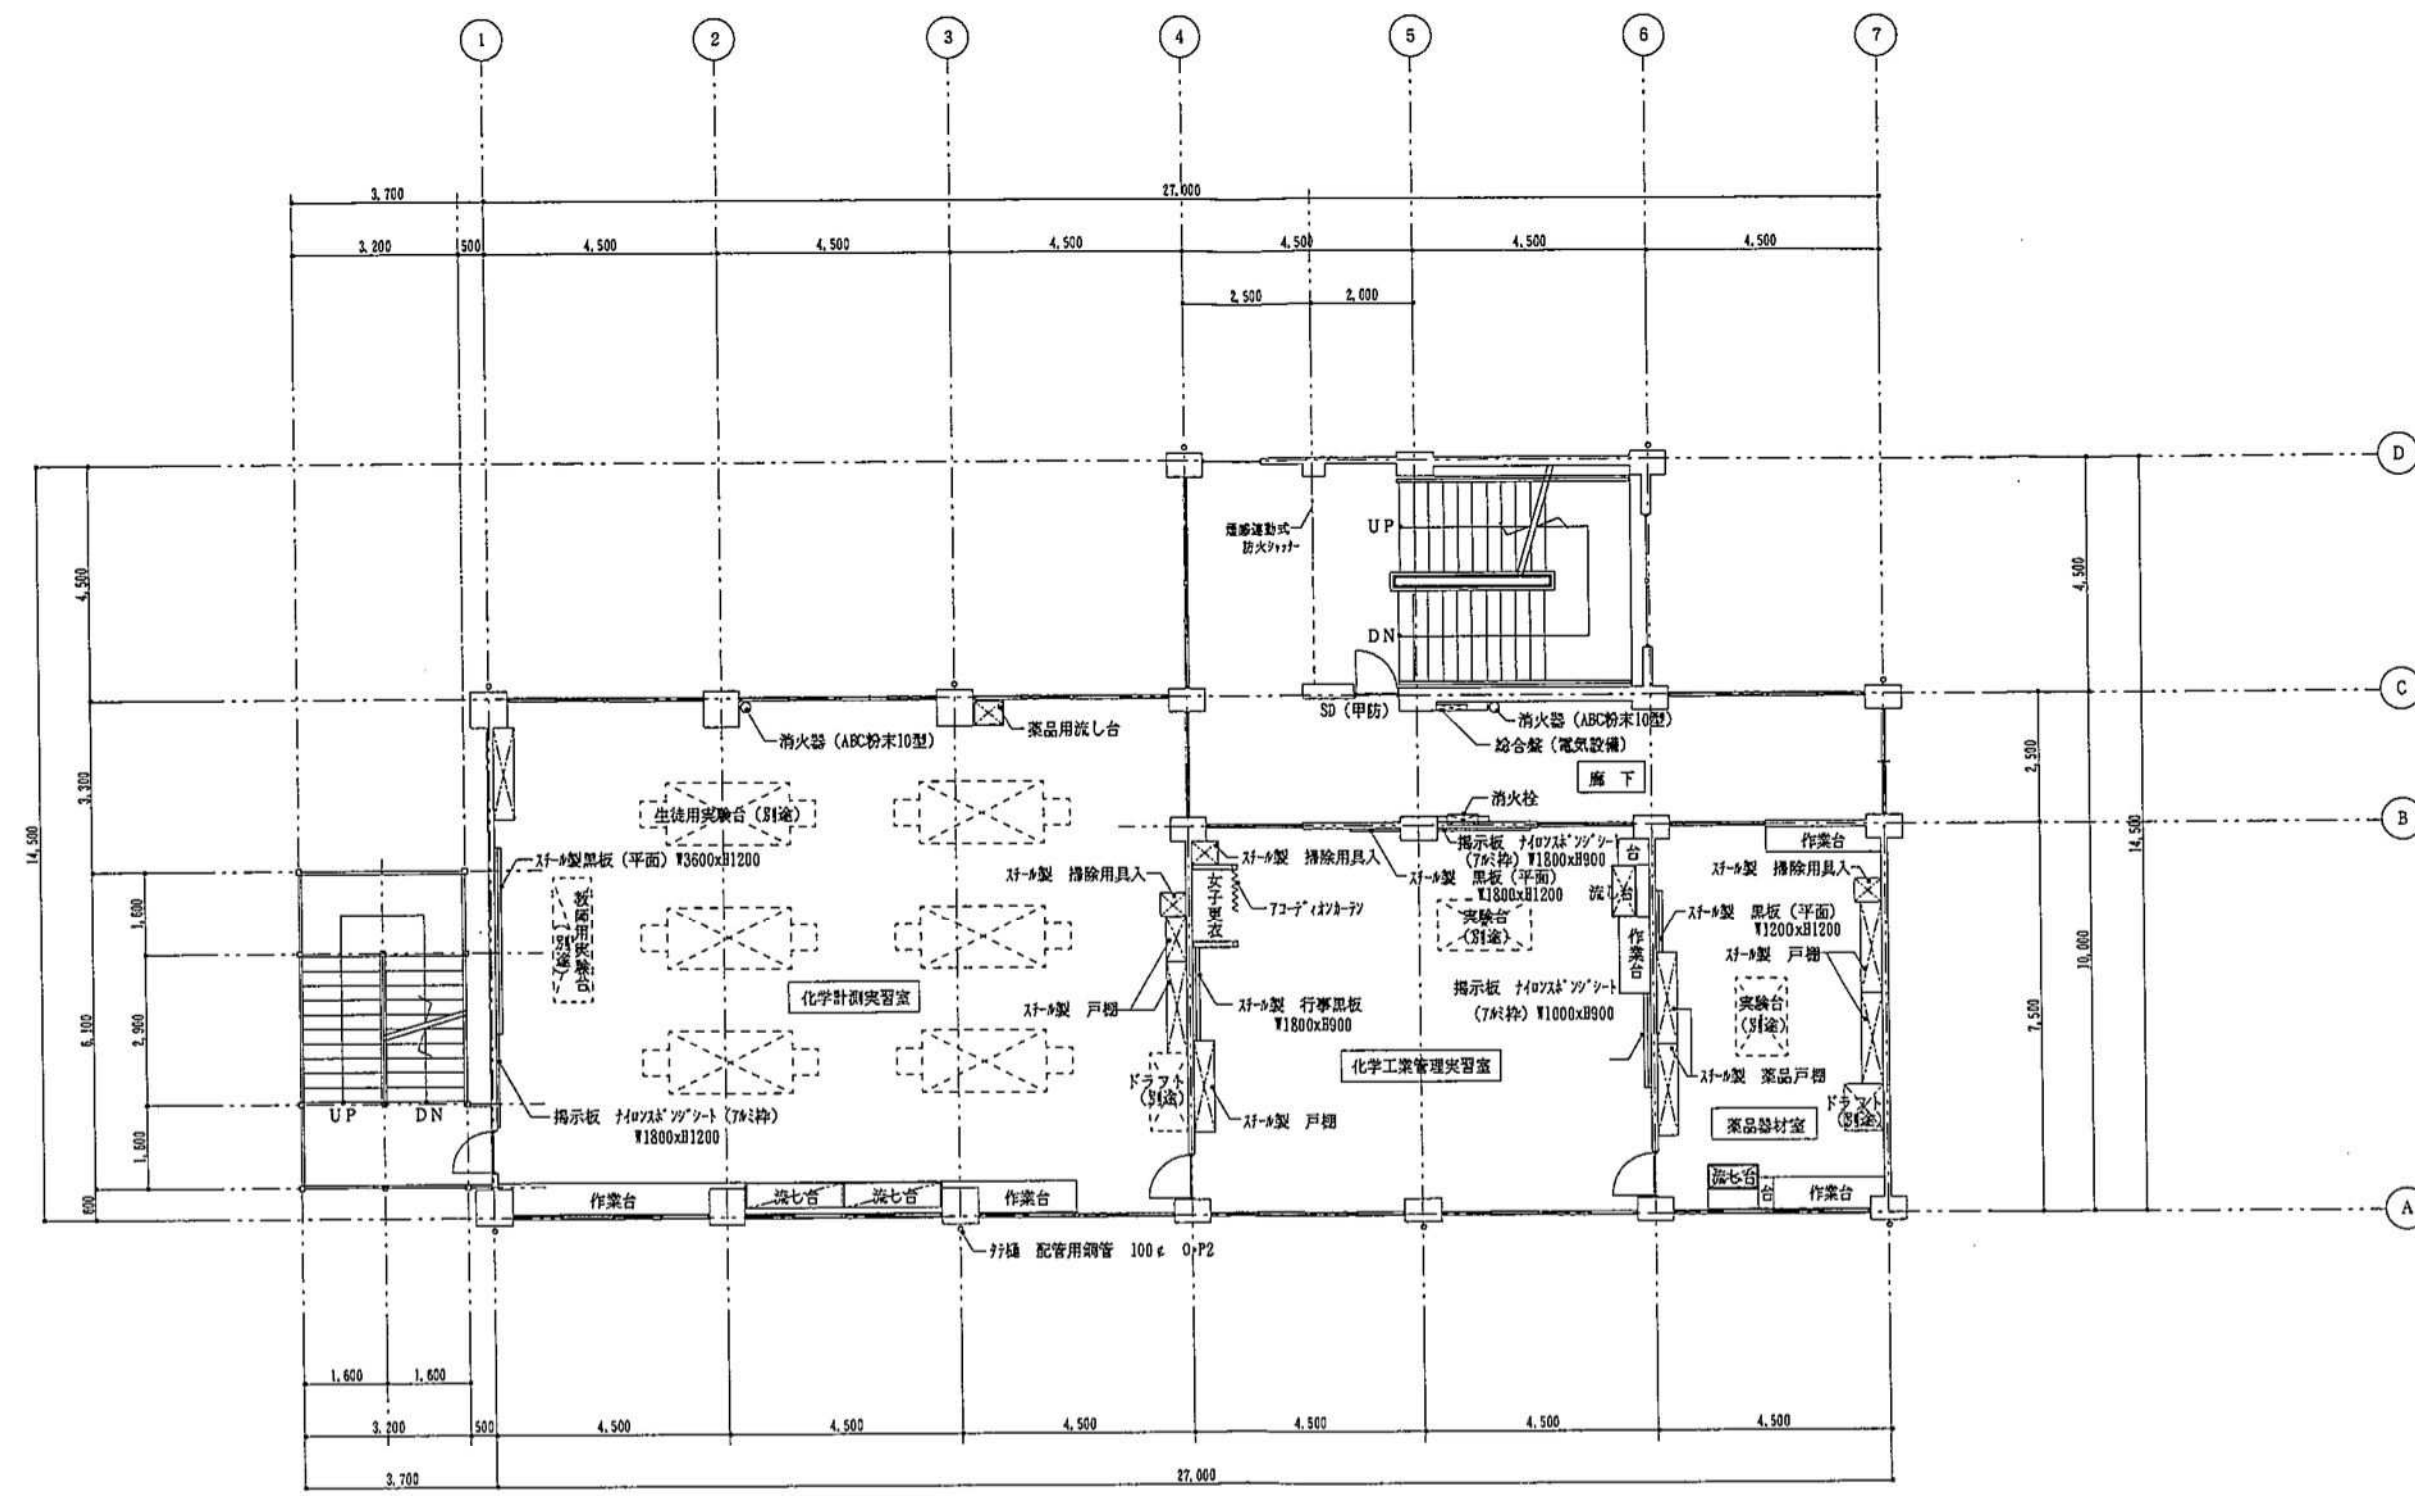


2 階 平 面 図 1/100
310.50㎡ (93.93坪)

图面番号	—
主査	担当

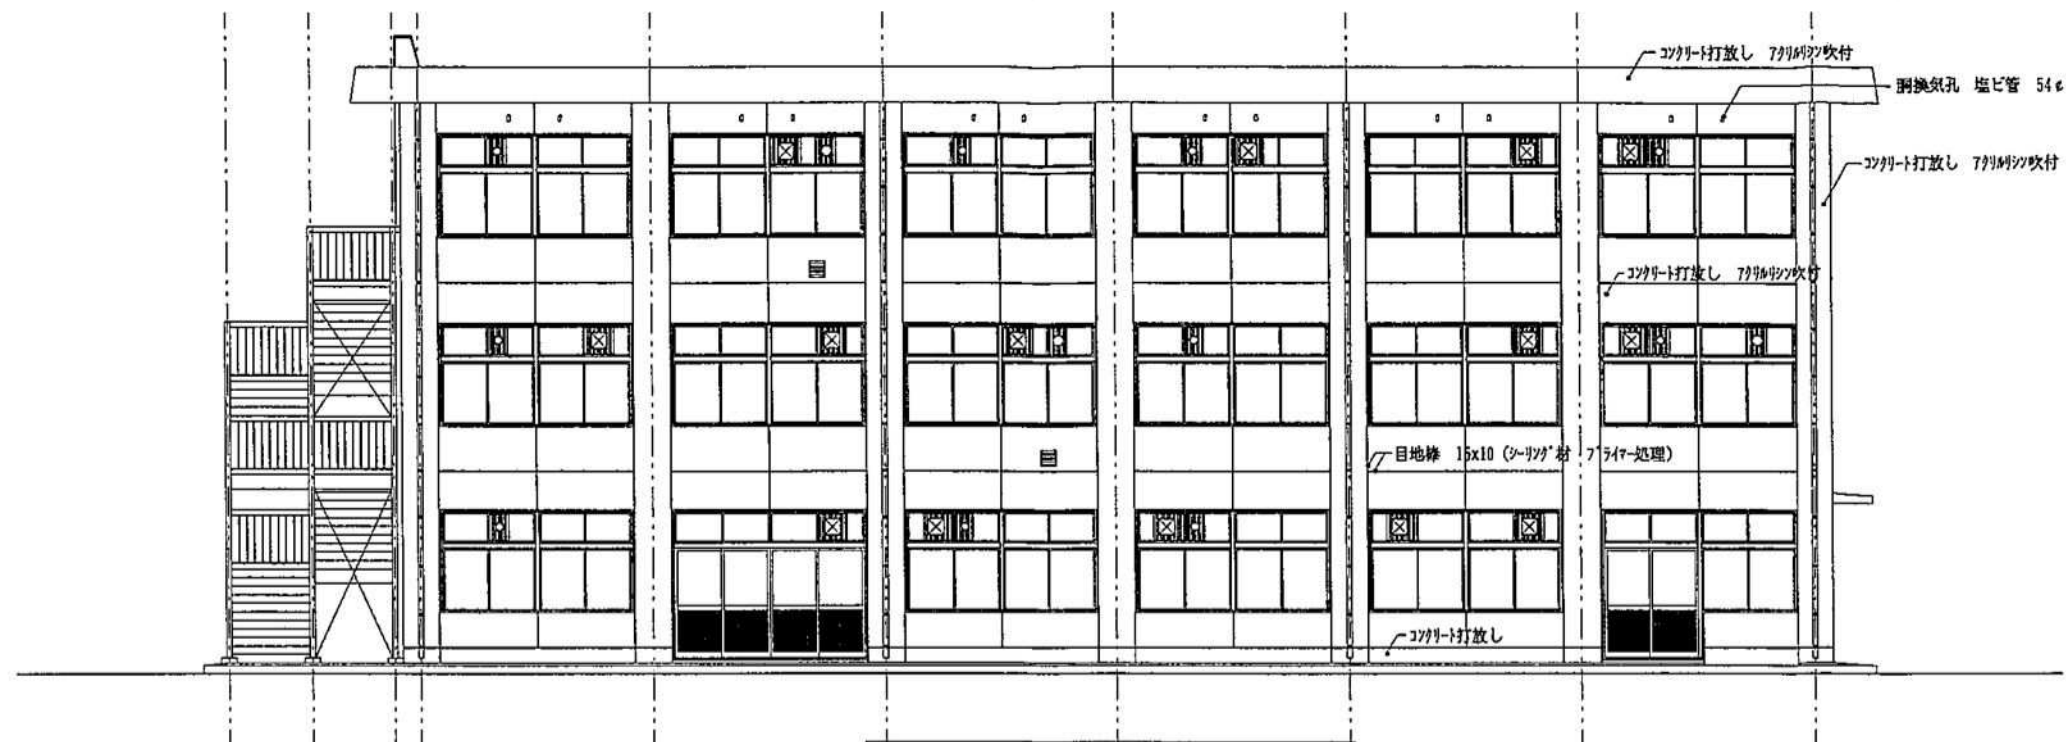

南立面図 1/100

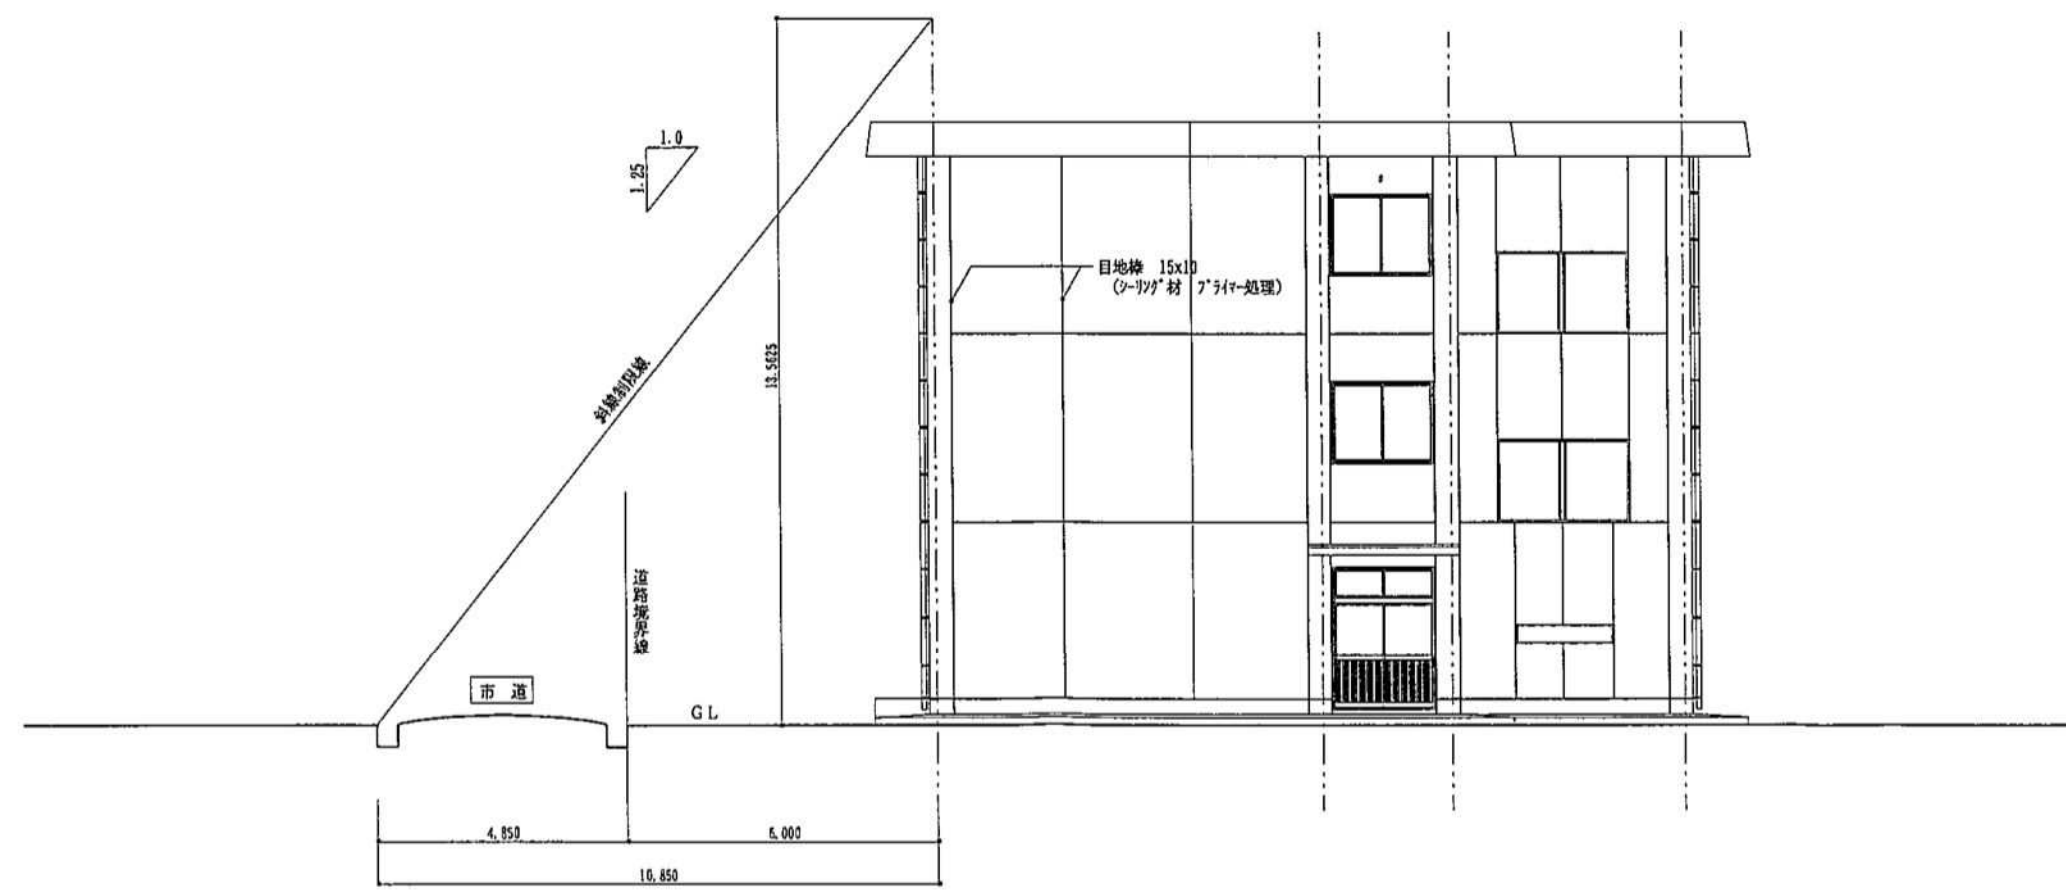

東立面図 1/100


福島工業高等学校 工化棟

図面名称 南立面図・東立面図


縮尺 S=1/100

図面番号 —


主査 担当

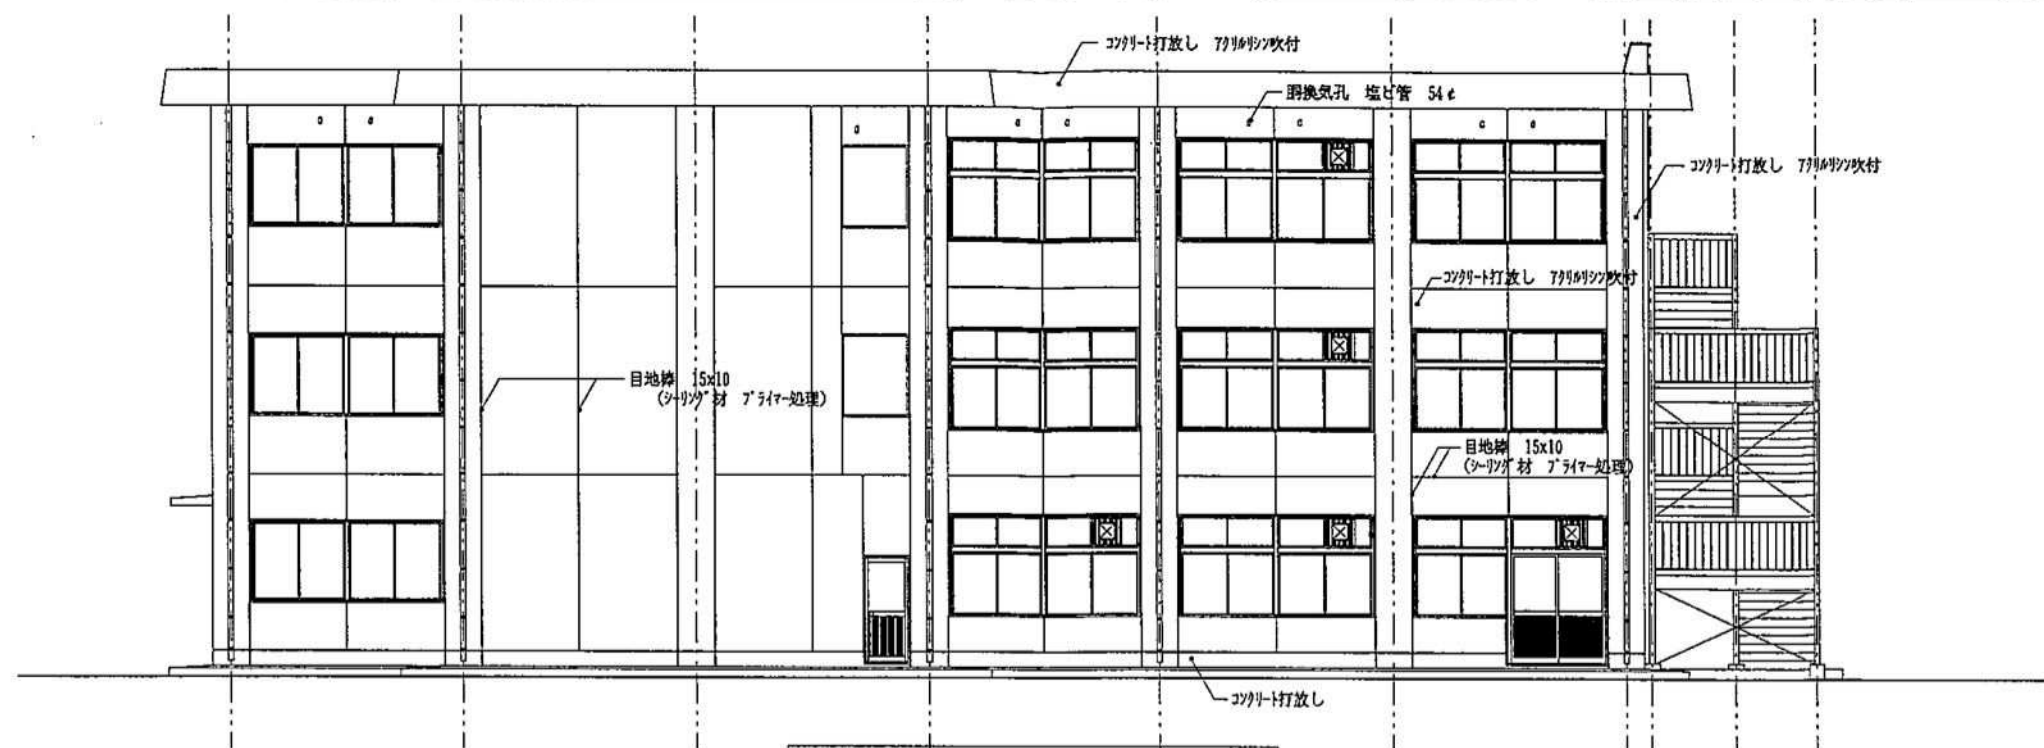

北 立 面 図 1/100

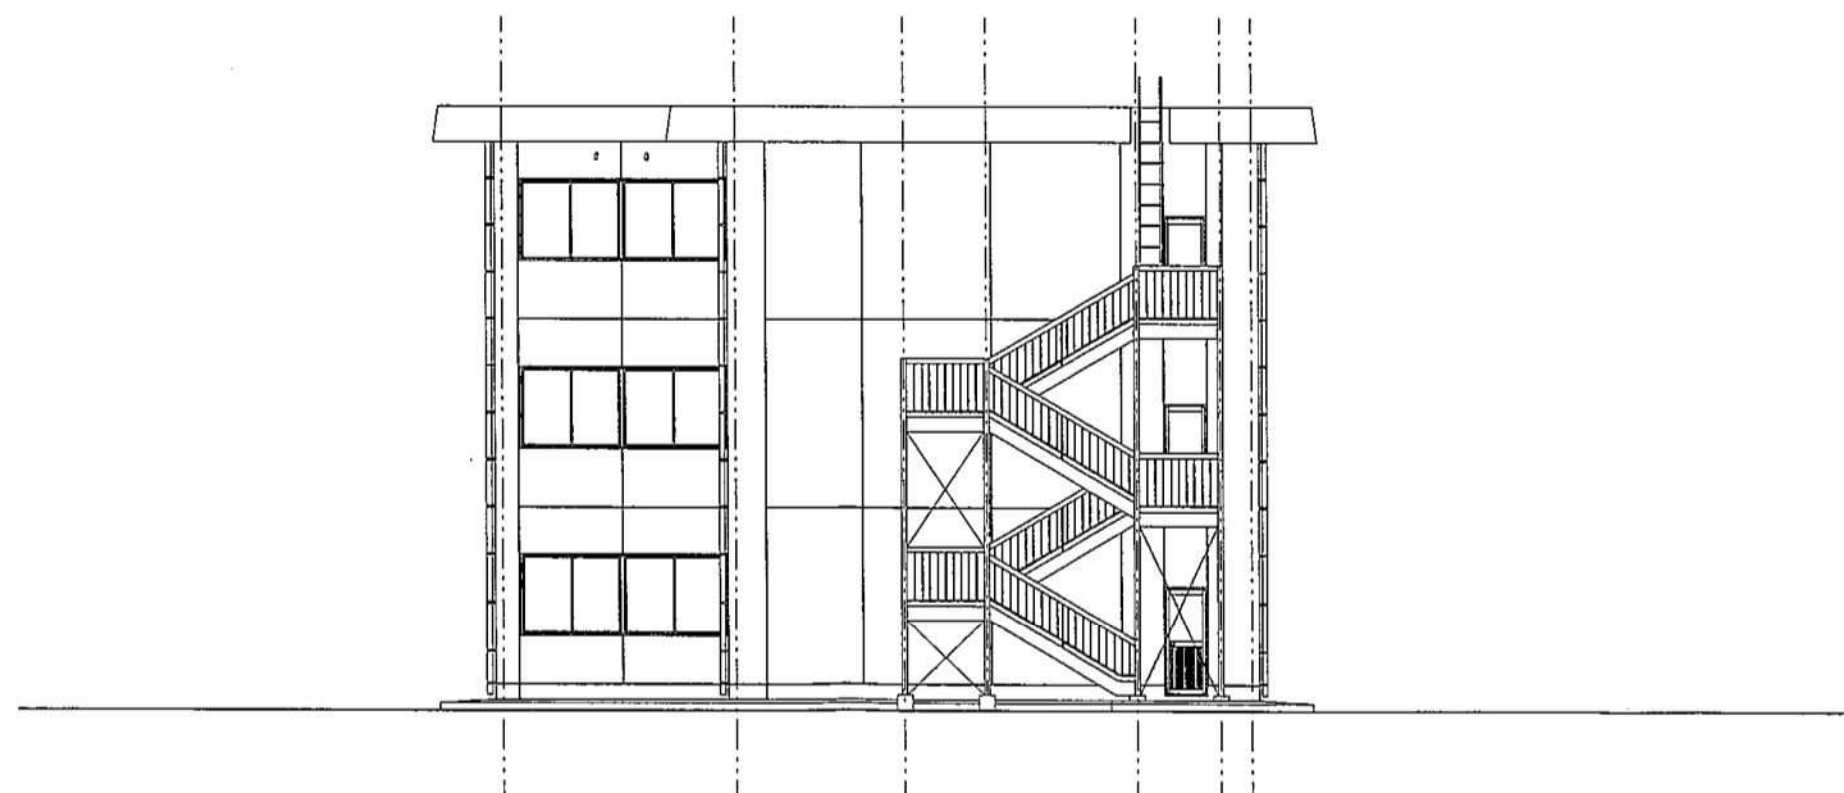

西 立 面 図 1/100

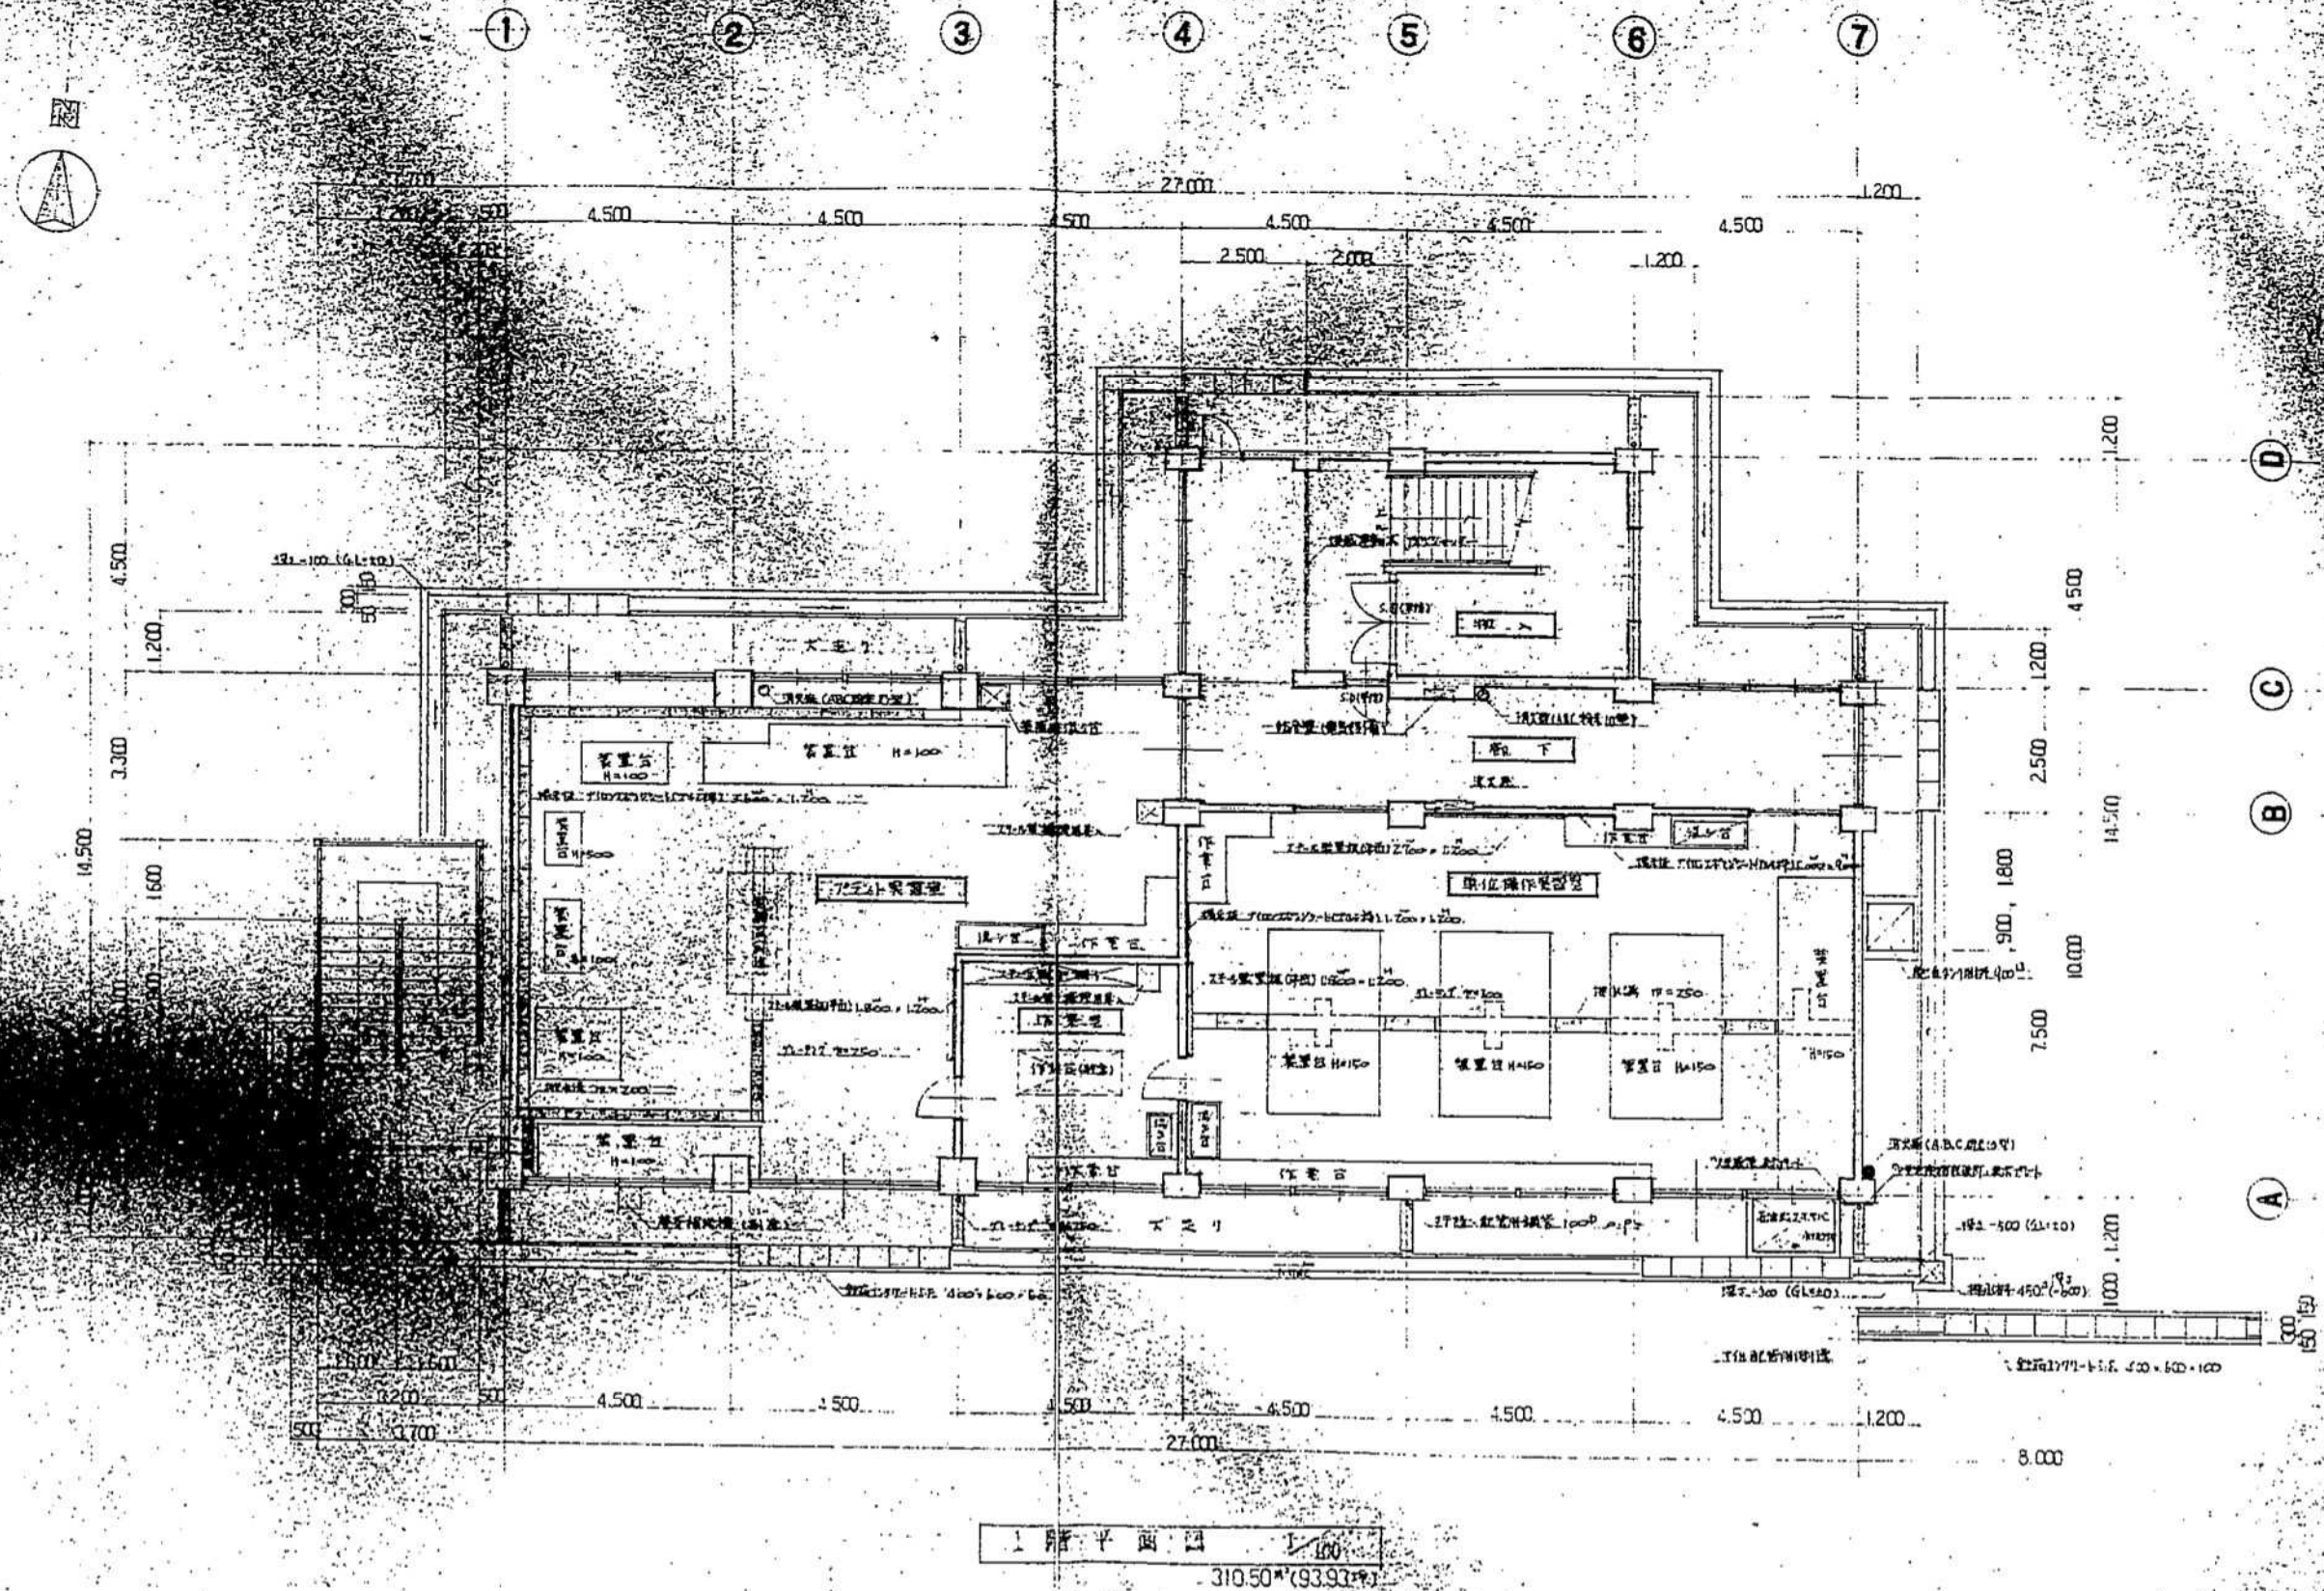

工事名称 県立釧路工業高等学校演習施設建築工事

圖面名称 1. 階 平 面 圖

建築士事務所登録番号

管 理	登録番号
-----	------

建築士氏名

福島県建築設計協同組合

福島市荒町6番6号 福島県公社会館内

TEL: (0245) 22-0177 (代表)

SCALE 1 : 100.

DATE S. 55.6.7 NO. 12

理事長



檢圖

重
悔

藥	藥
丸	丸

造

鉄	

骨	

電 文

給排	
----	--

衛生	



事務所印

1

10


1

1

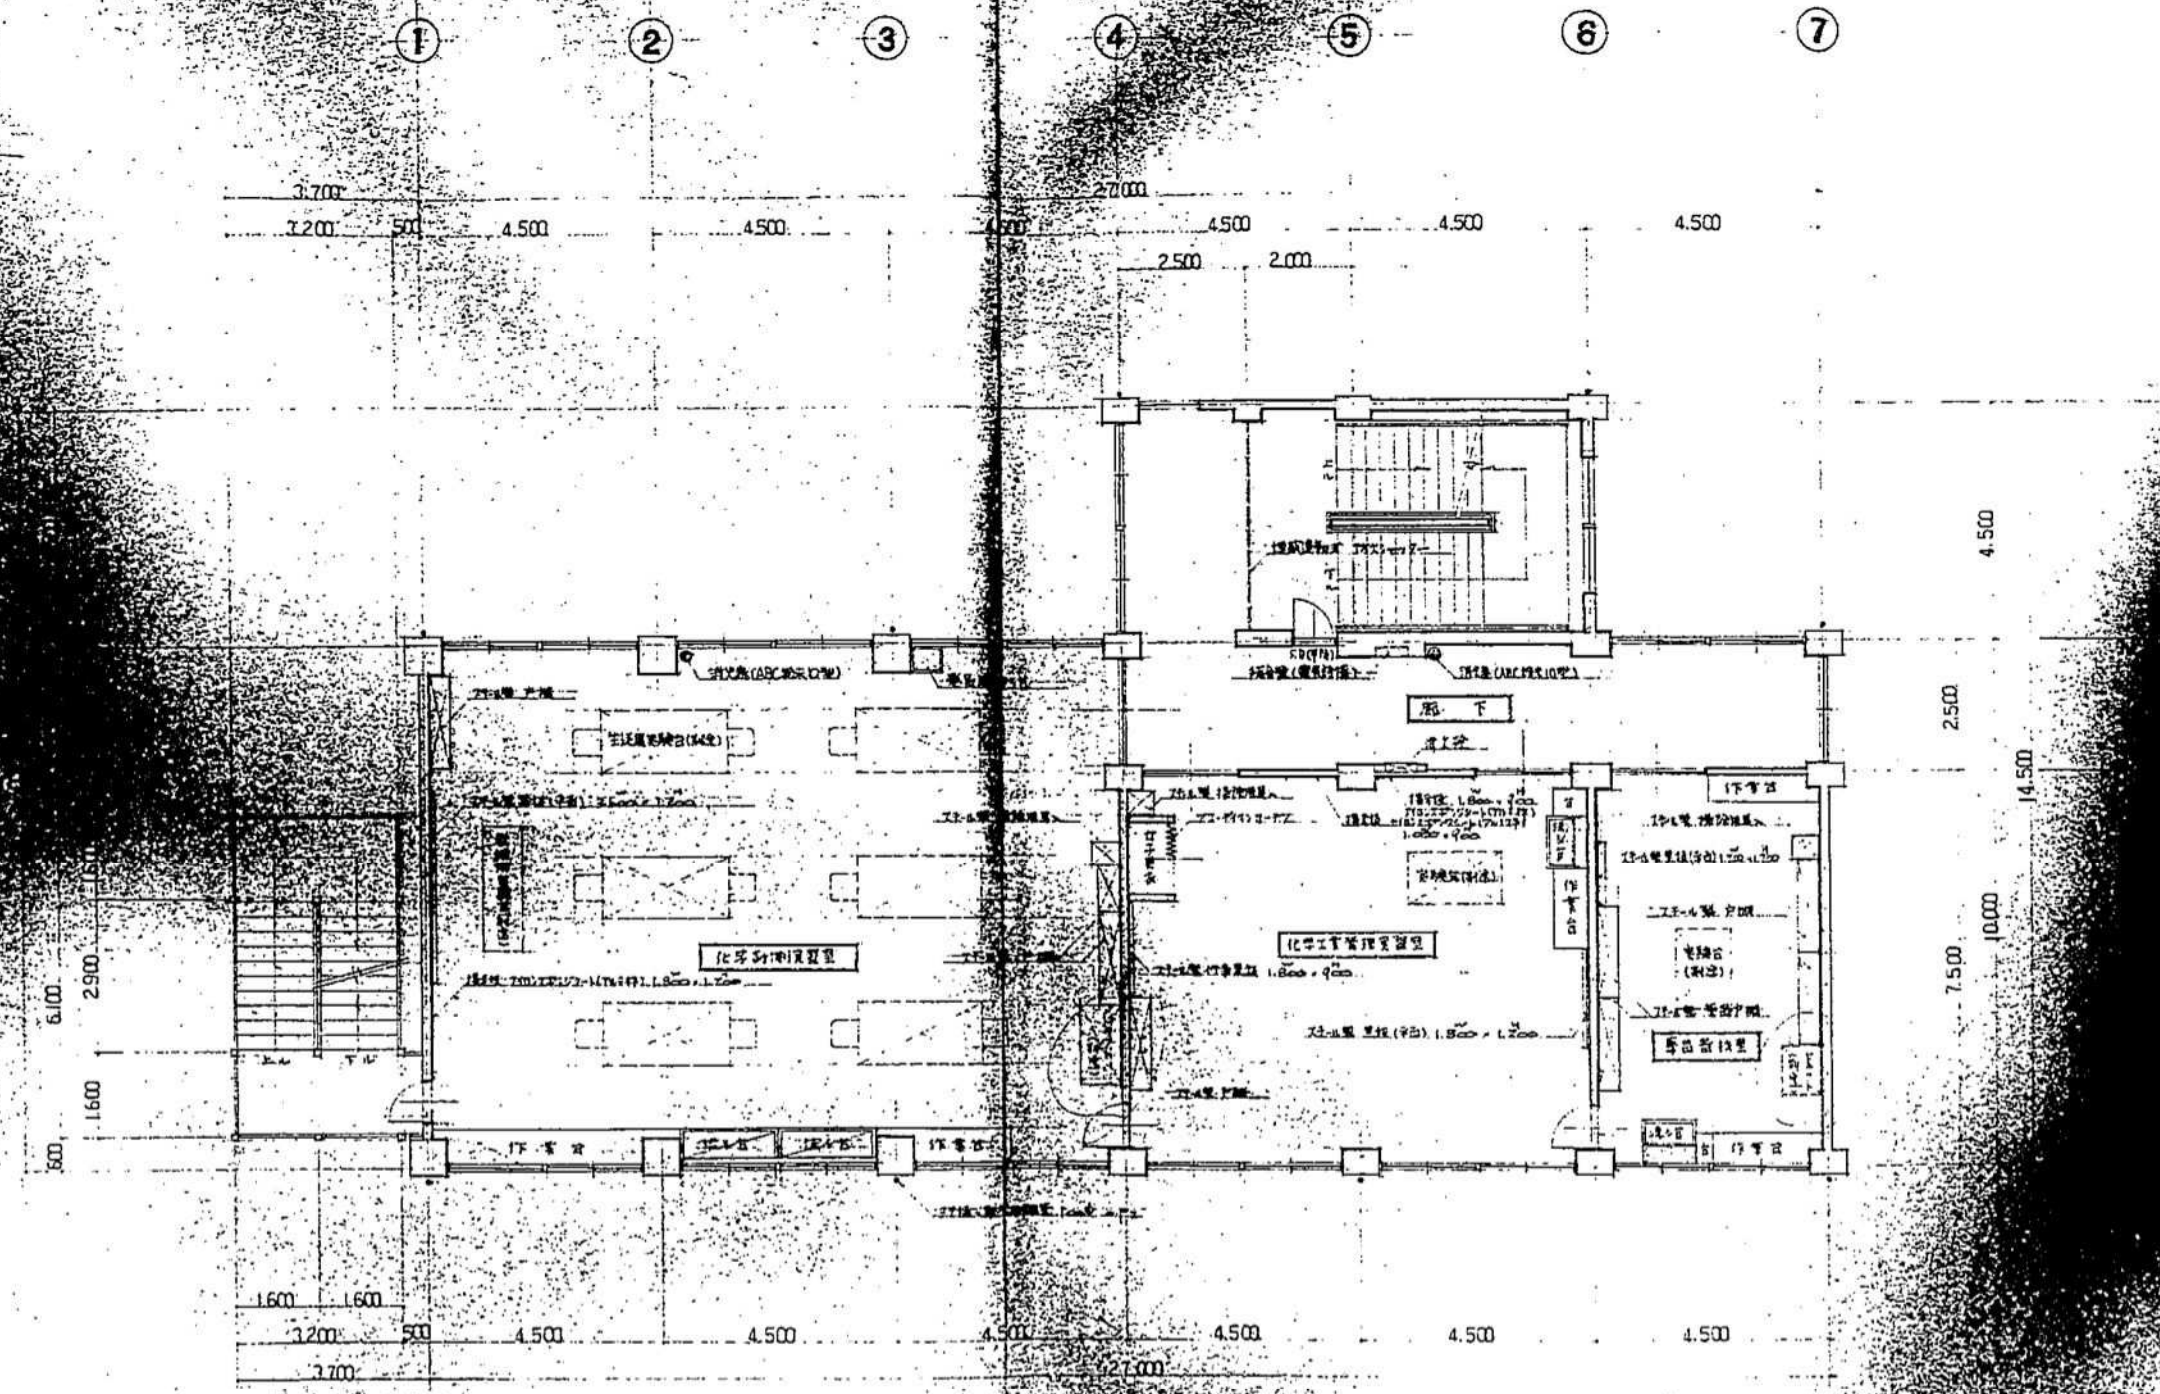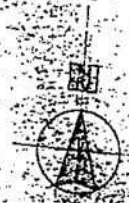


2 階 平 面 図
31050-44013

工事名称 県立福島工業高等学校新校舎建設等工事		図面名称 2 階 平 面 図		福島県建築設計協同組合		SCALE 1/100		DATE S55.6.7		NO. 13	
建築士事務所登録番号		管理 登録番号		福島市荒町6番6号 福島県公社会館内		理事 長		監 理		担 当 設 計	
		建築士 氏 名		TEL (0245) 22-0177 (代表)		技 師		電 気		給排水衛生	

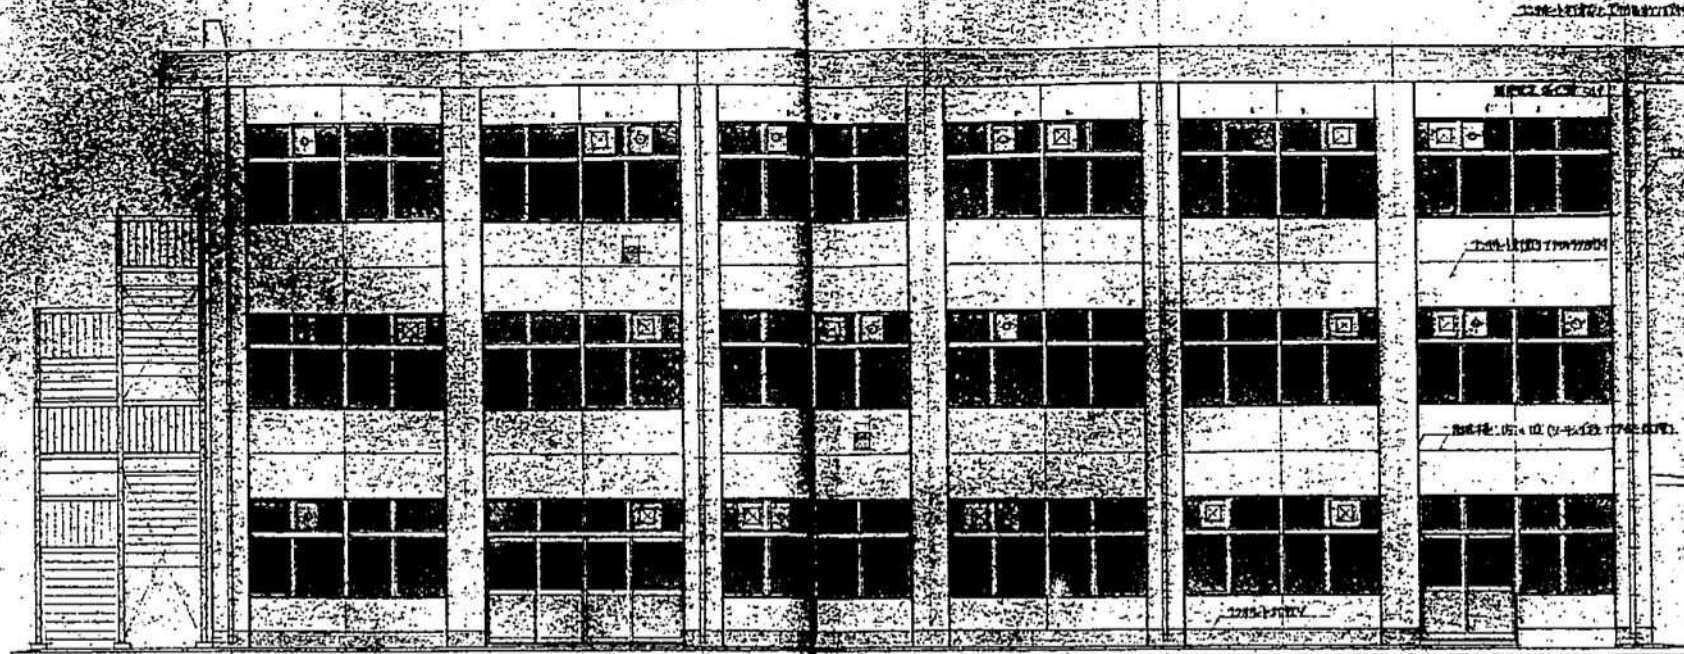


南立面図 1/100

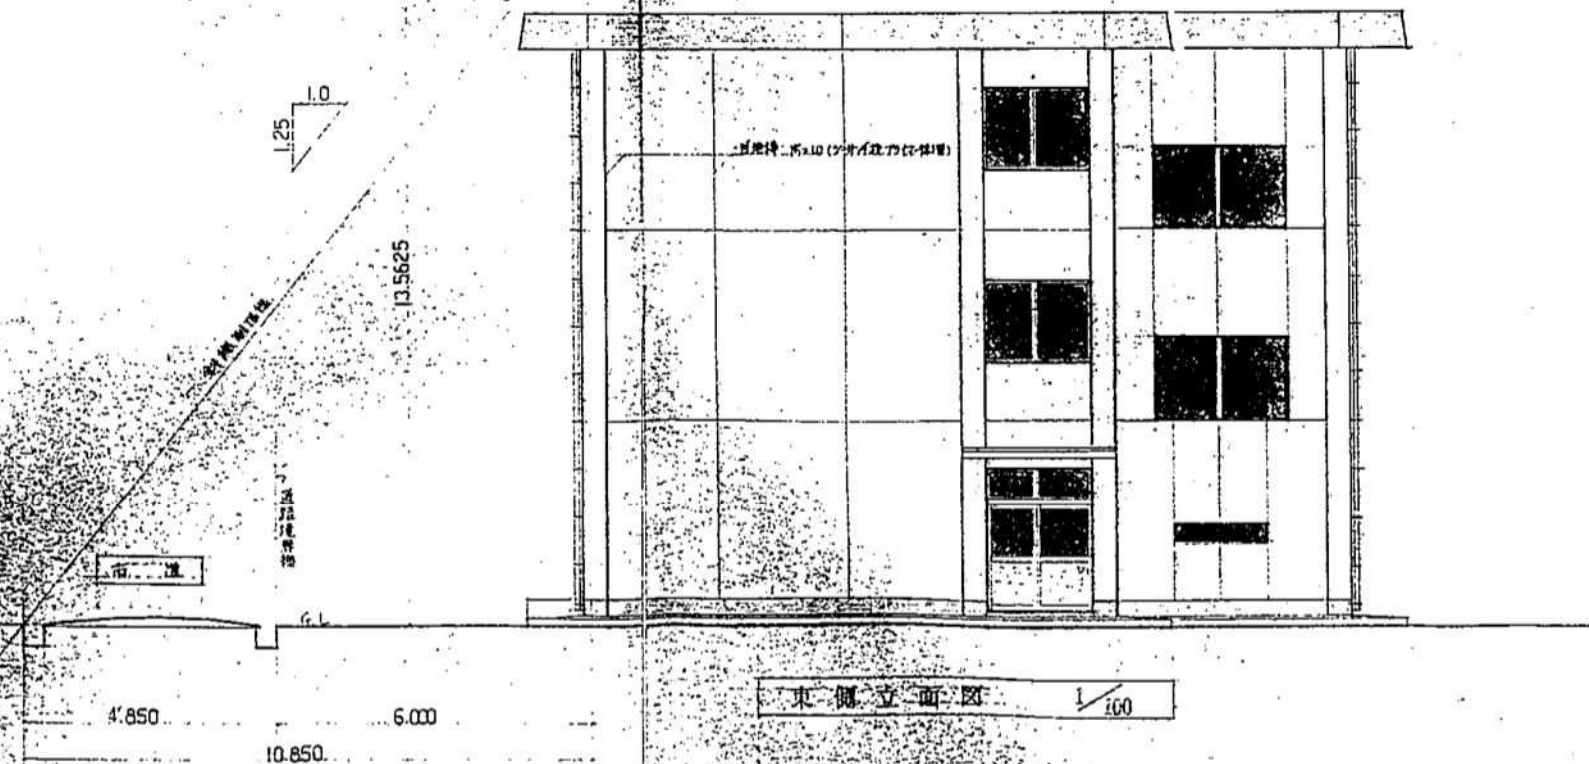


東側立面図 1/100

工事名称 県立福島工業高等学校南校舎施設建築工事 建築士事務所登録番号		図面名称 立面図 管理 登録番号 建築士 氏名		福島県建築設計協同組合 福島市荒町6番6号・福島県公社会館内 TEL (0245) 22-0177 (代表)		SCALE 1:100 理事 長		DATE S55.6.7 NO. 16 検 図		建築 構造 鉄骨 電気 給排水衛生 担当設計印	
--	--	-------------------------------	--	---	--	---------------------	--	----------------------------	--	----------------------------	--

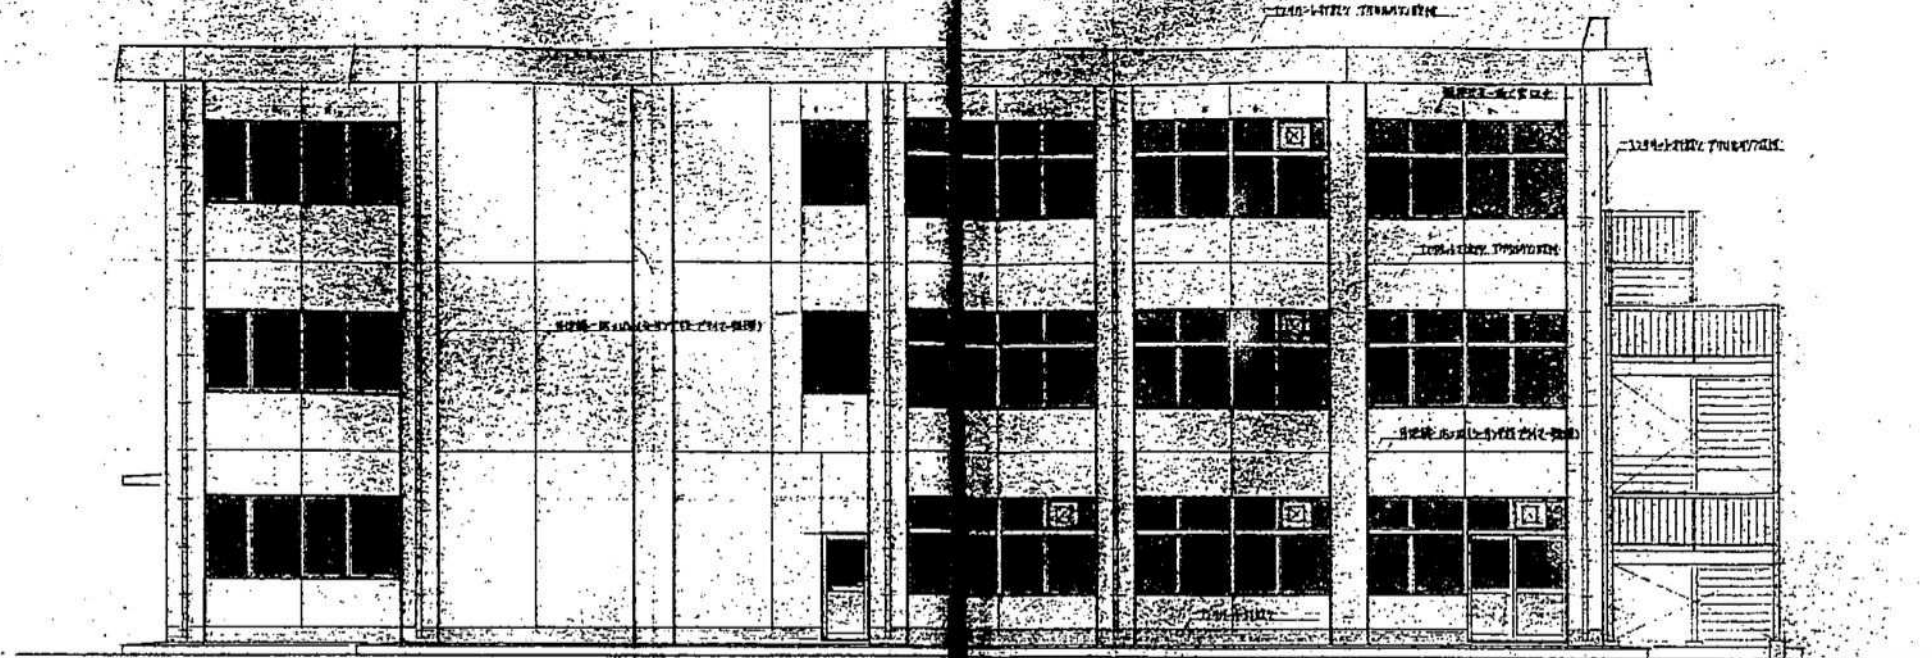

北側立面図 1/100

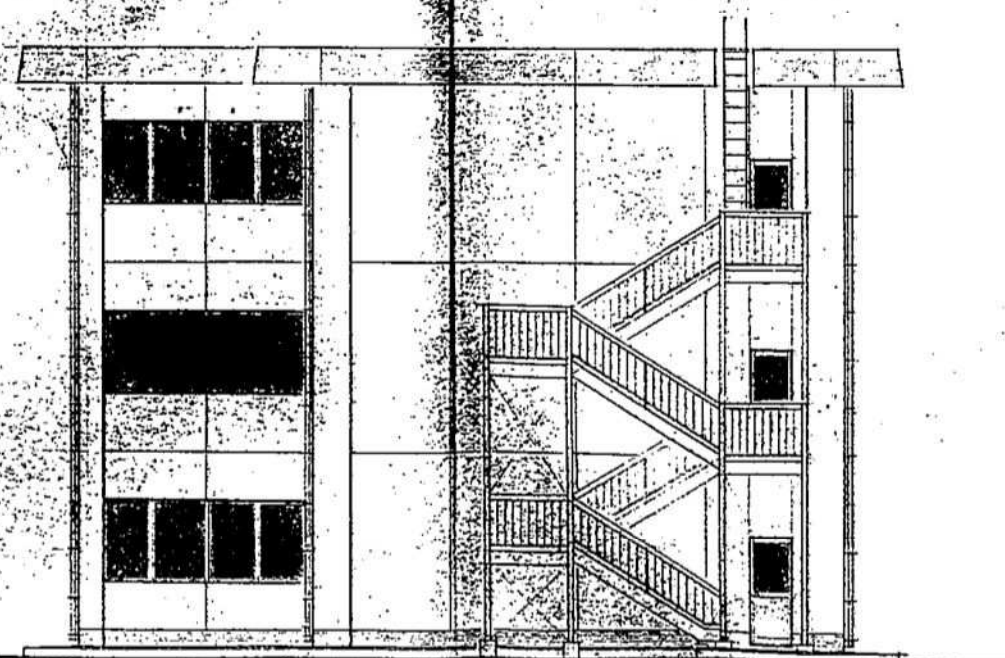

西側立面図 1/100

工事名称 県立福島工業高等学校校舎増設建築工事 図面名称 立面図

建築士事務所登録番号

管理 登録番号

建築士 氏名

福島県建築設計協同組合

福島市荒町6番6号・福島県公社会館内
TEL (0245) 22-0177 (代表)

SCALE 1:100

DATE S55.6.7

NO.17

理事長



検図

建築構造


鉄骨

電気

給排水衛生


事務所印

担当設計

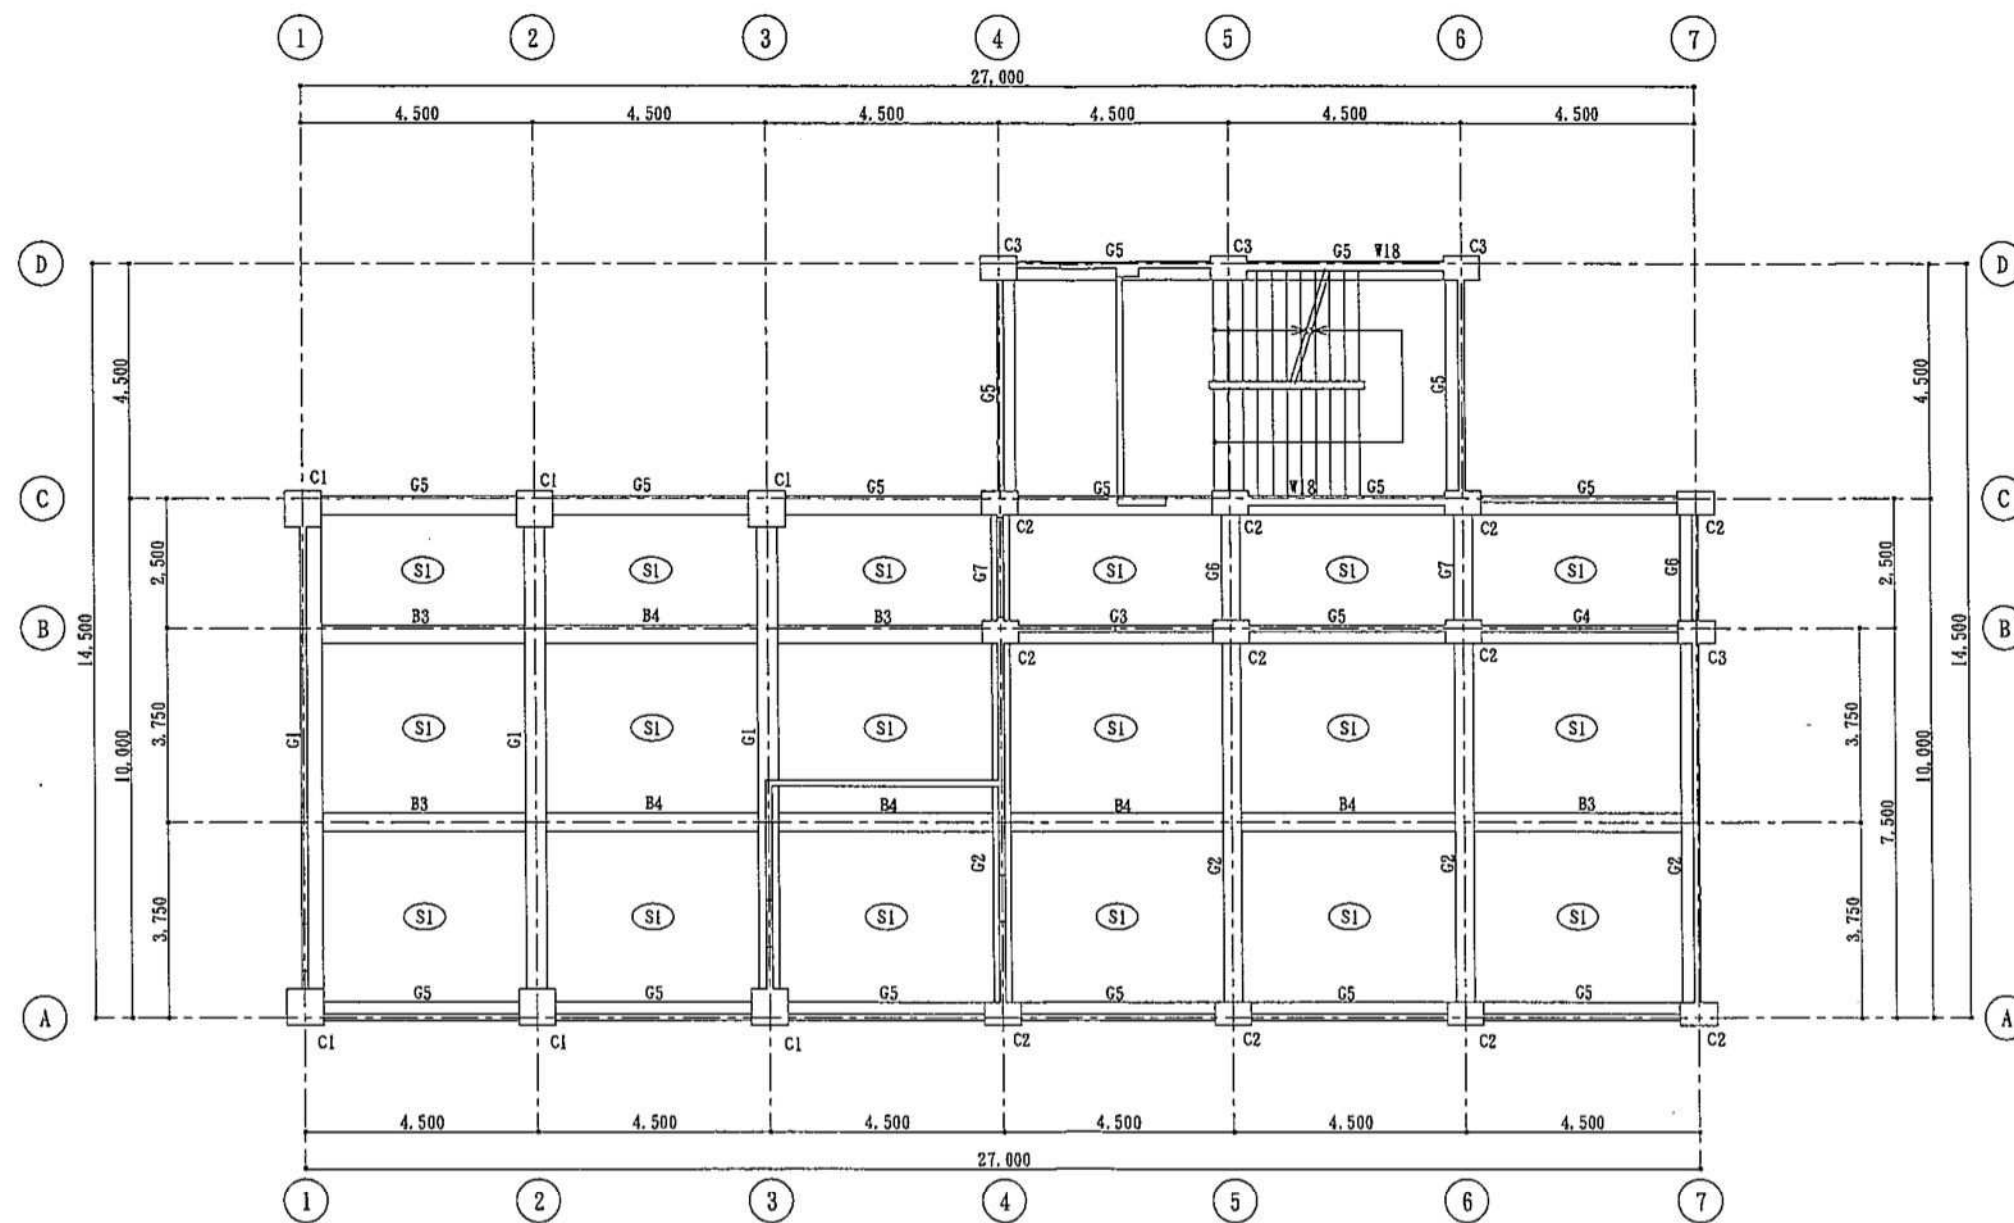


1 階柱 2 階梁伏図 S=1:100

特記以外 壁はV12とする。

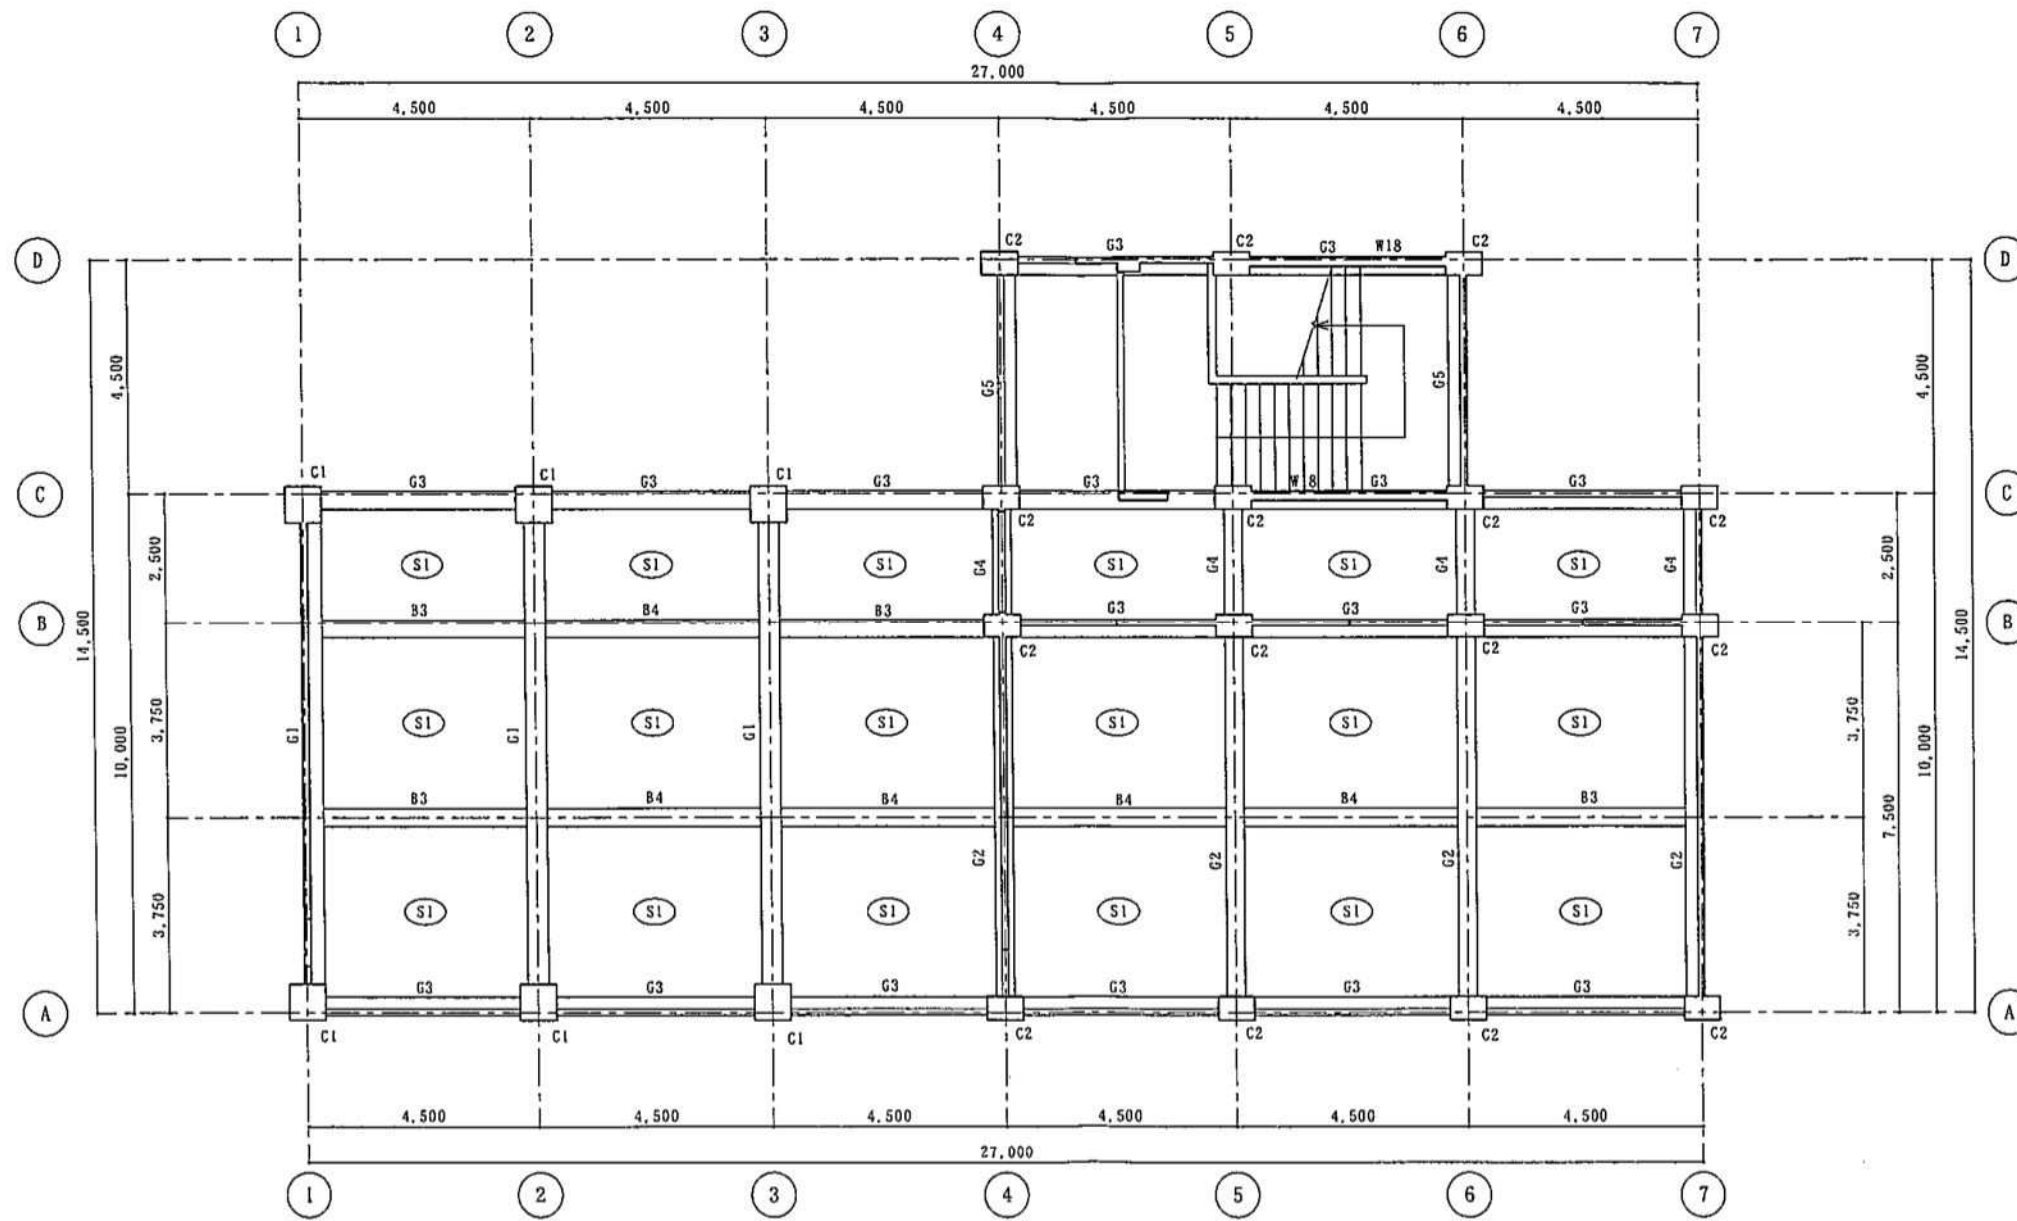


2 階柱 3 階梁伏図 S=1:100

特記以外 壁はW12とする。

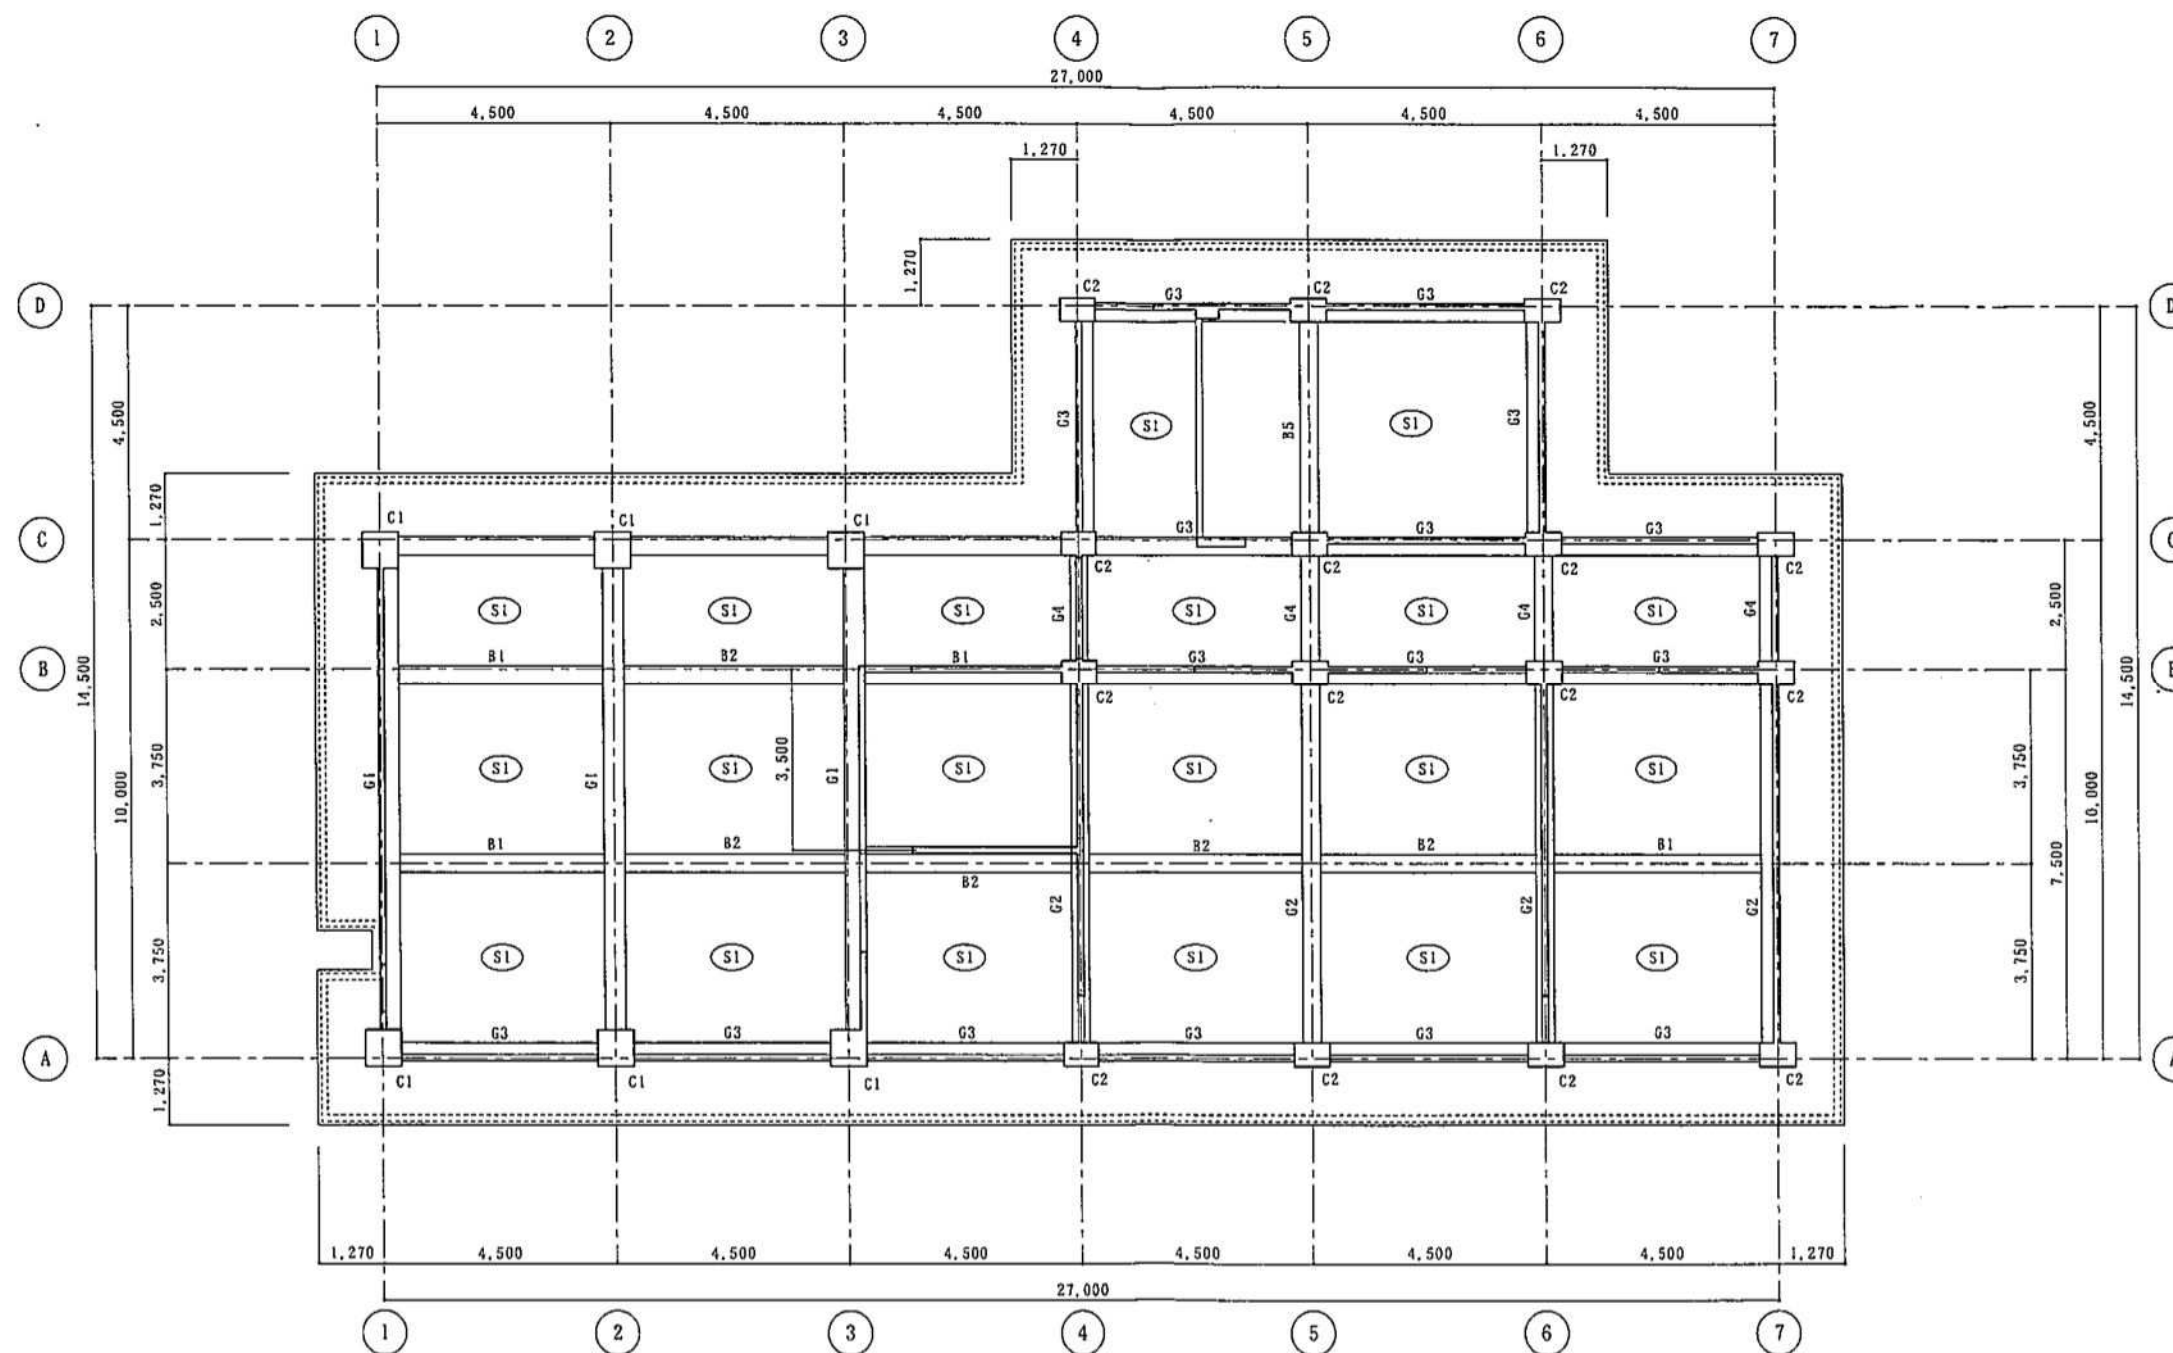


3階柱R階梁伏図 S=1:100


特記以外 壁はW12とする。

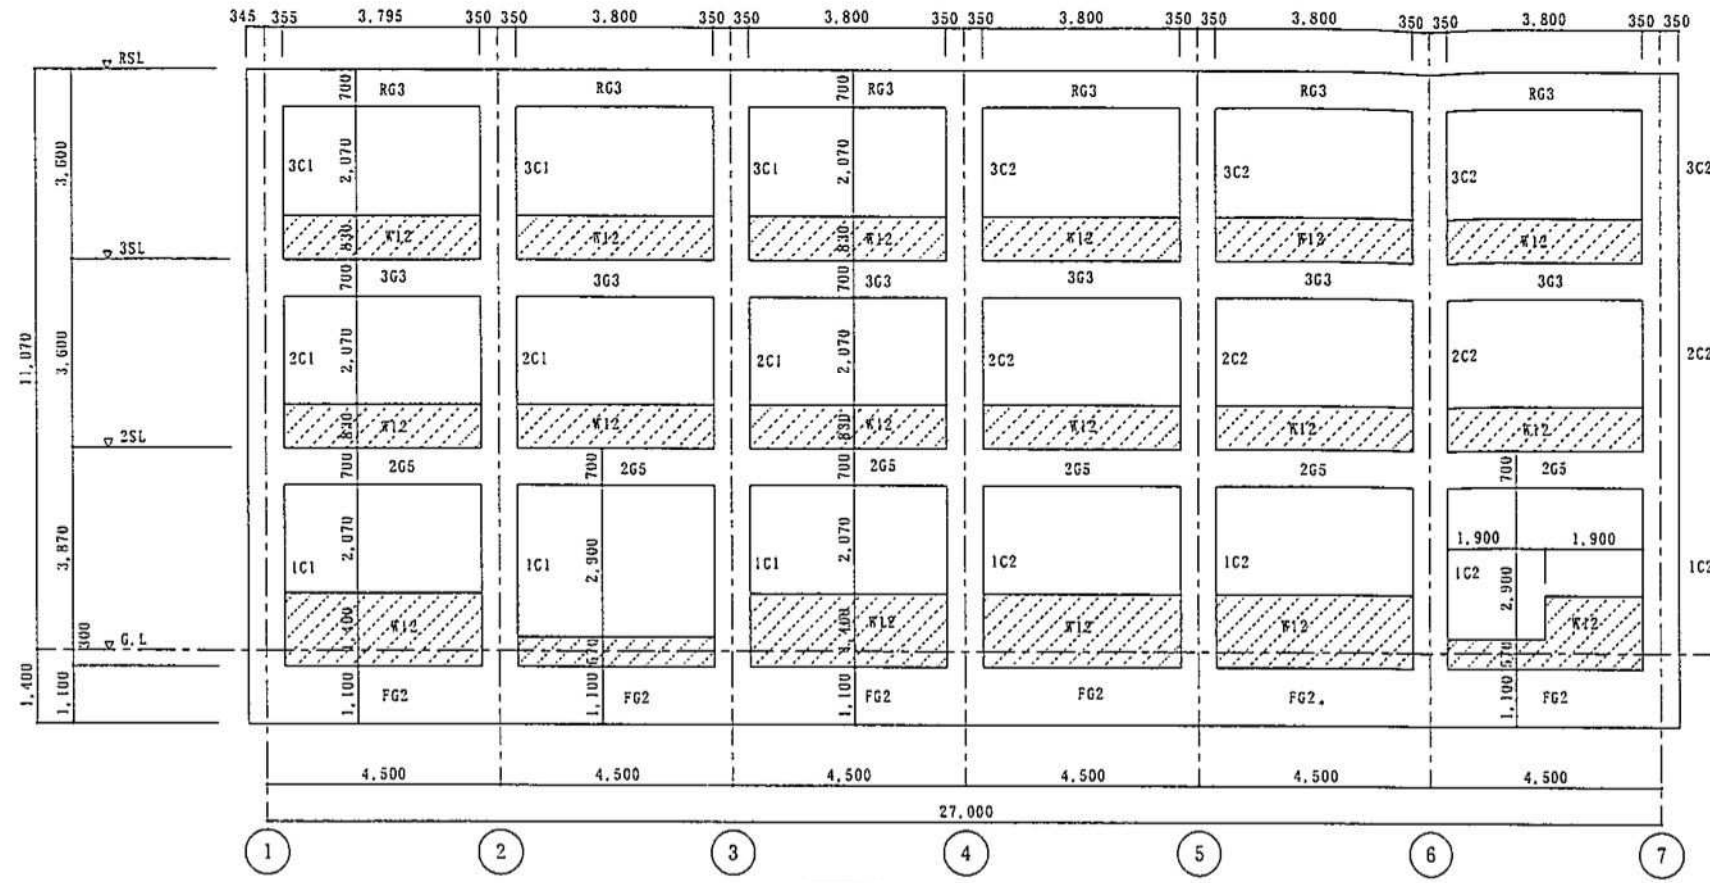


A 通り 軸 組 図 S=1:100

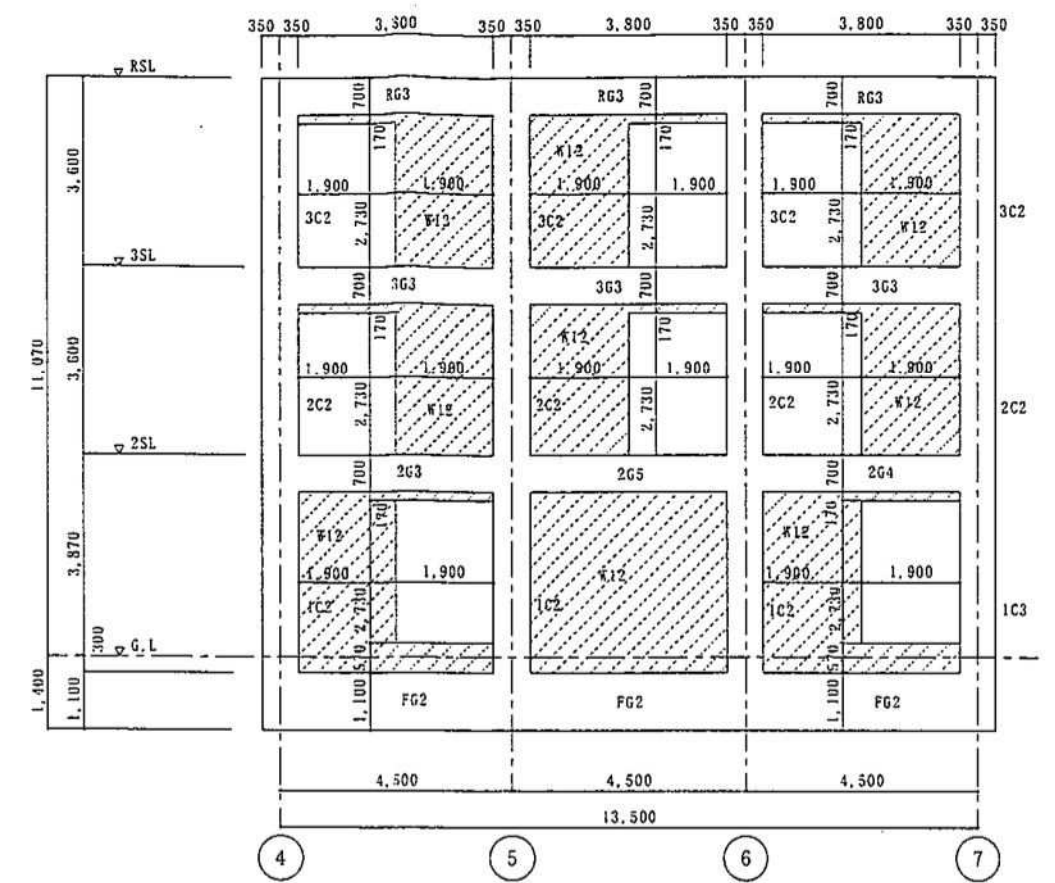






B 通り 軸 組 図 S=1:100

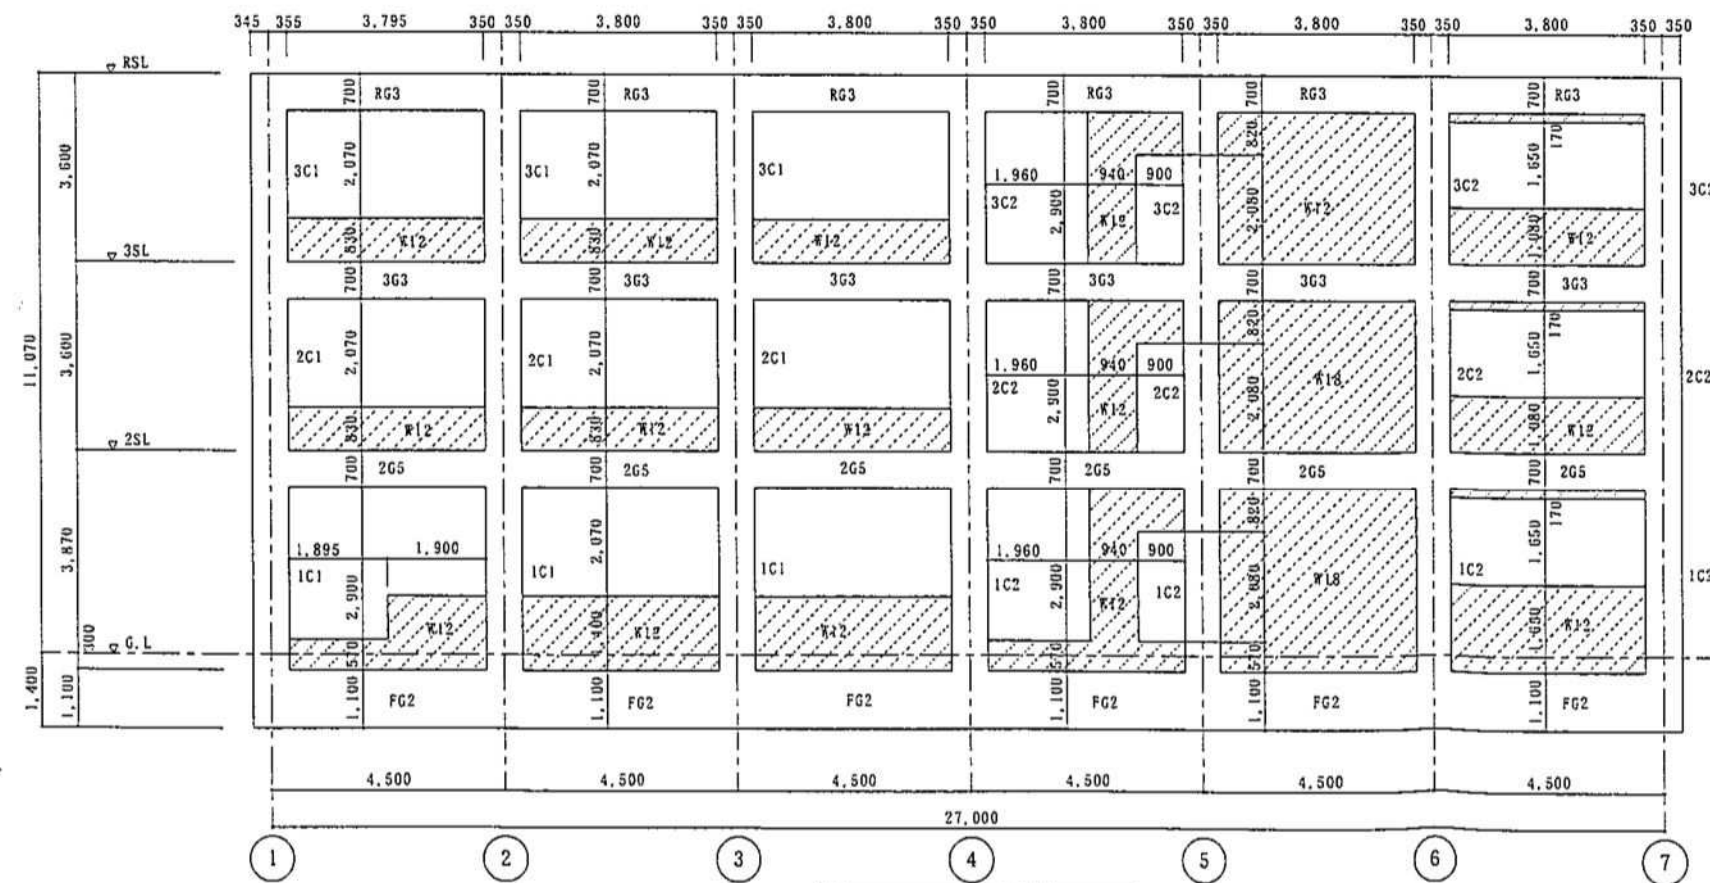


C 通り 軸 組 図 S=1:100

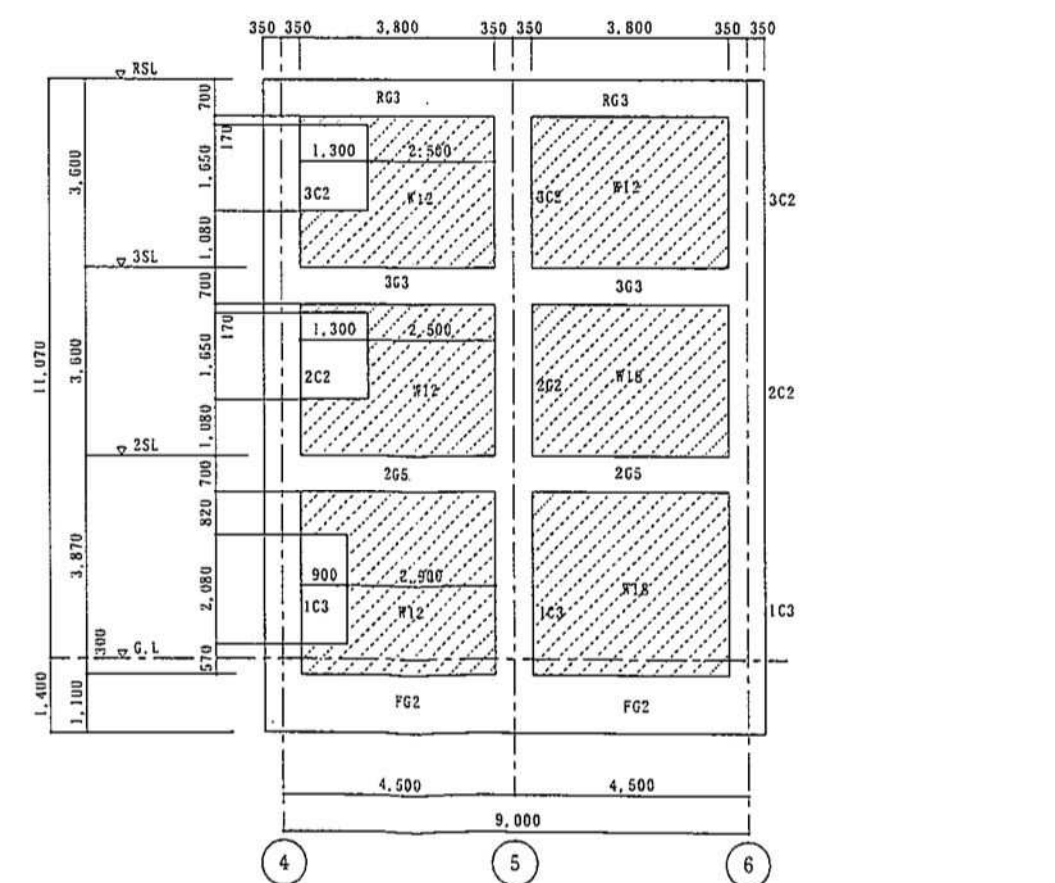


D 通り 軸 組 図 S=1:100

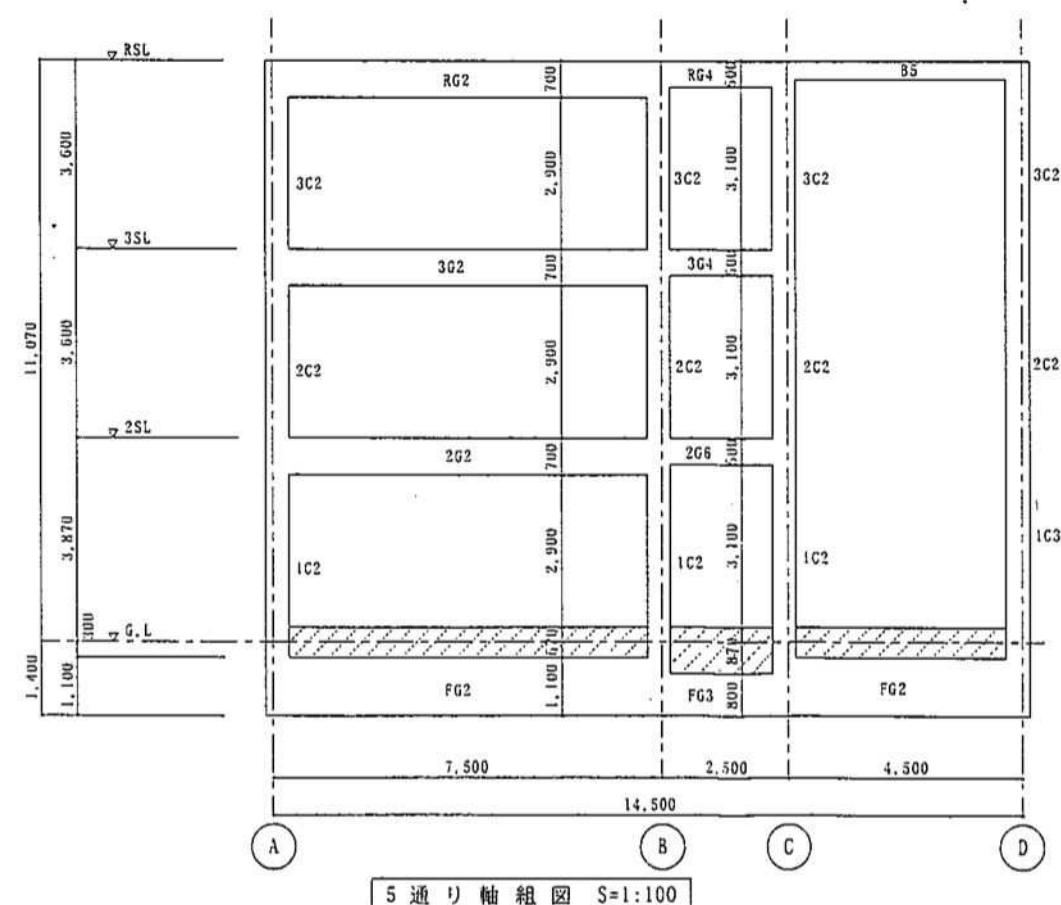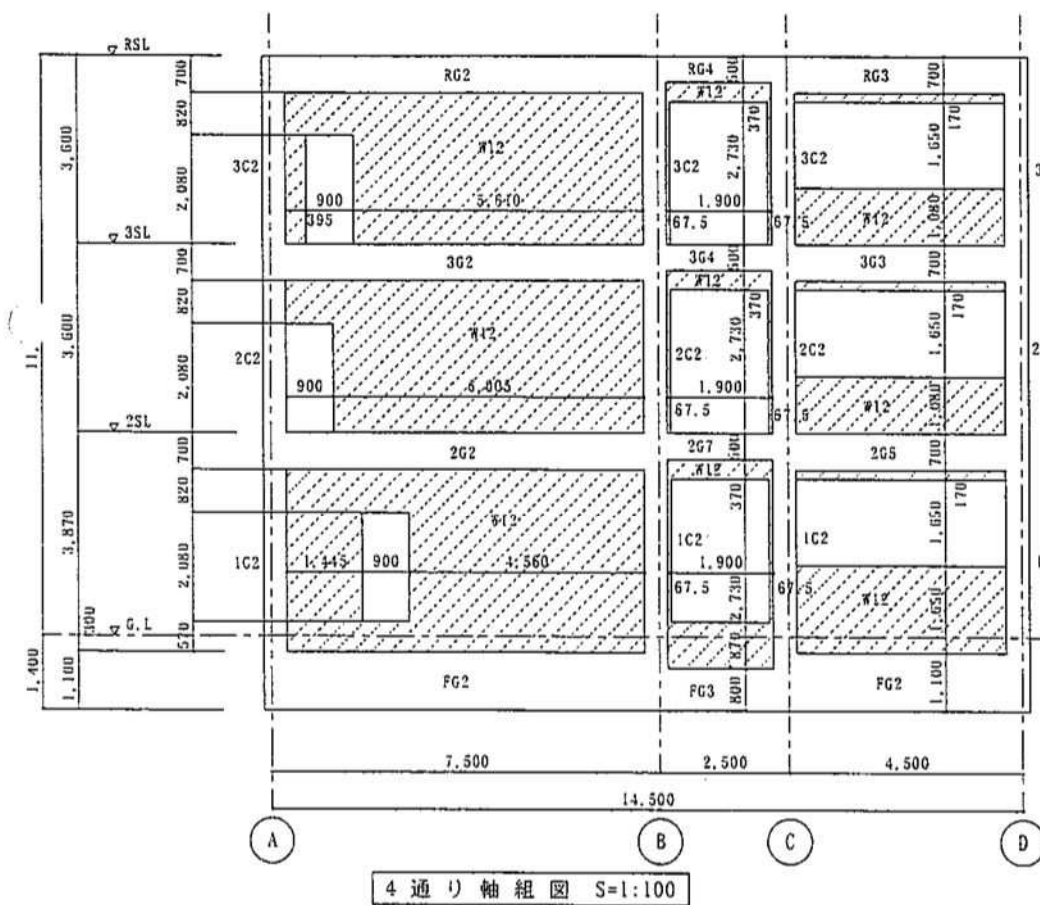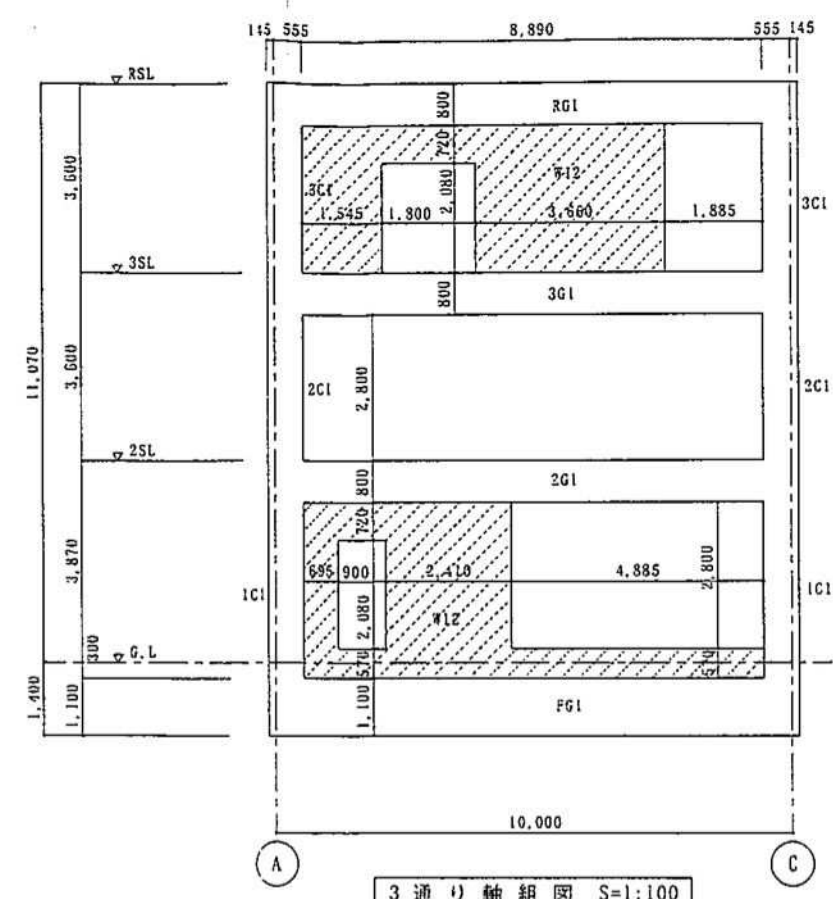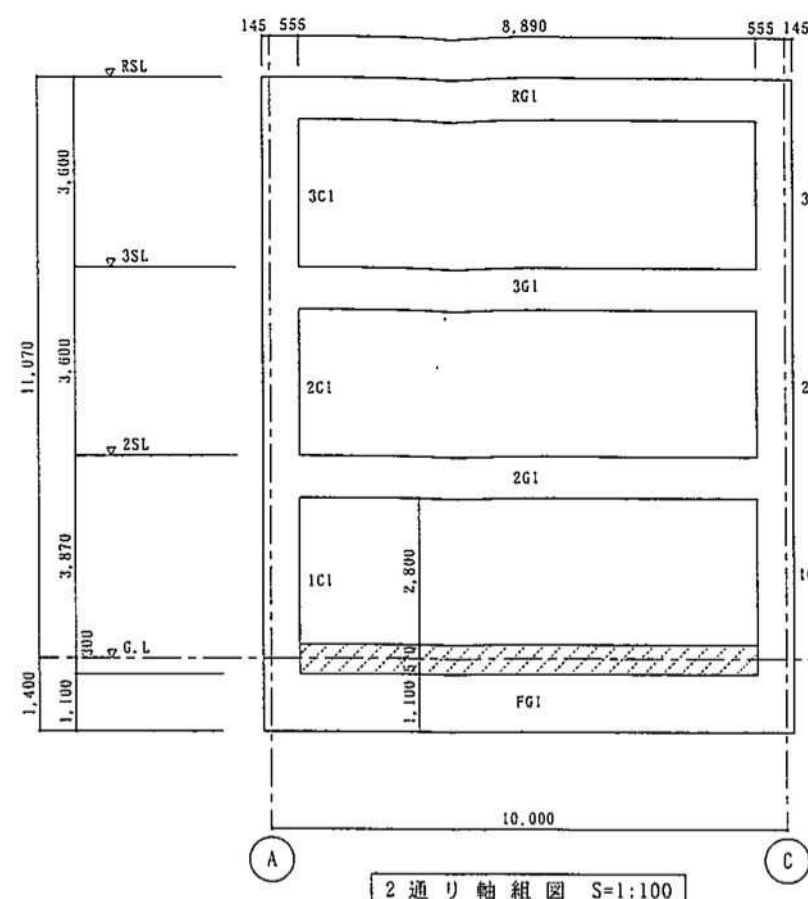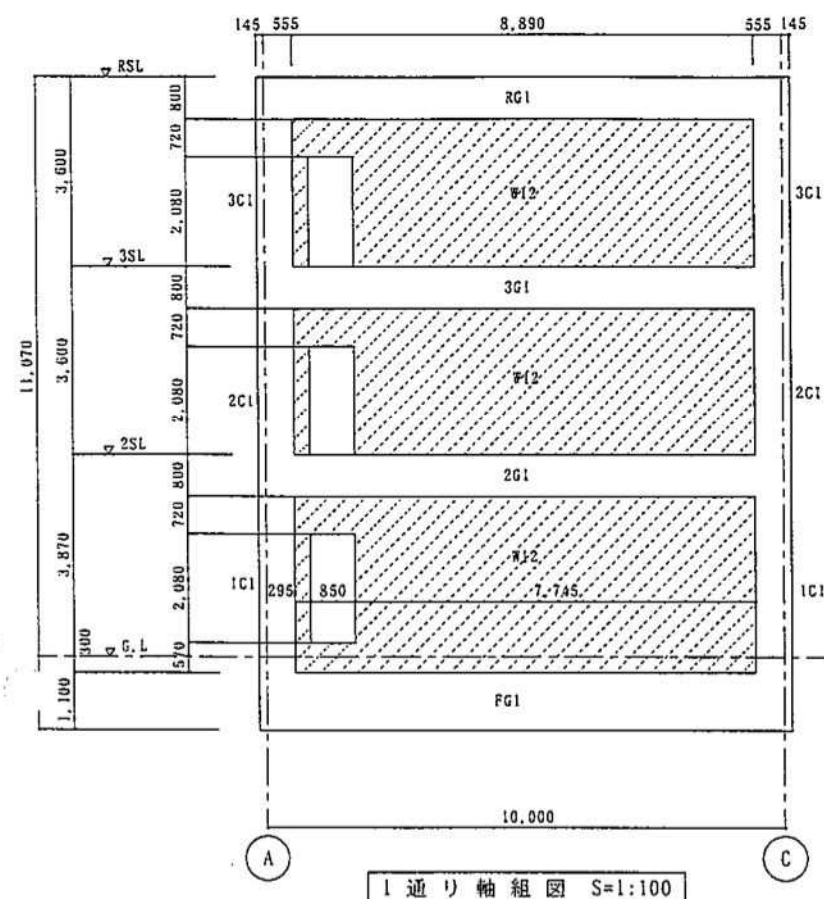

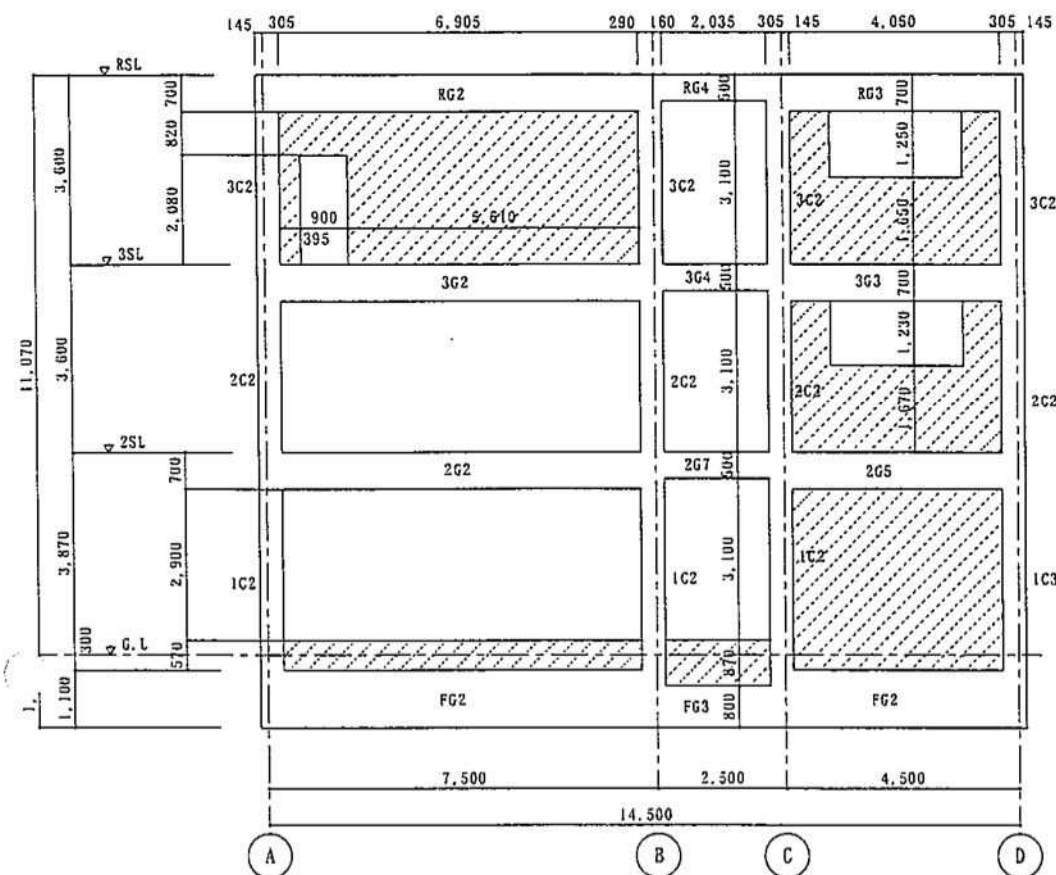

6通り軸組図 S=1:100

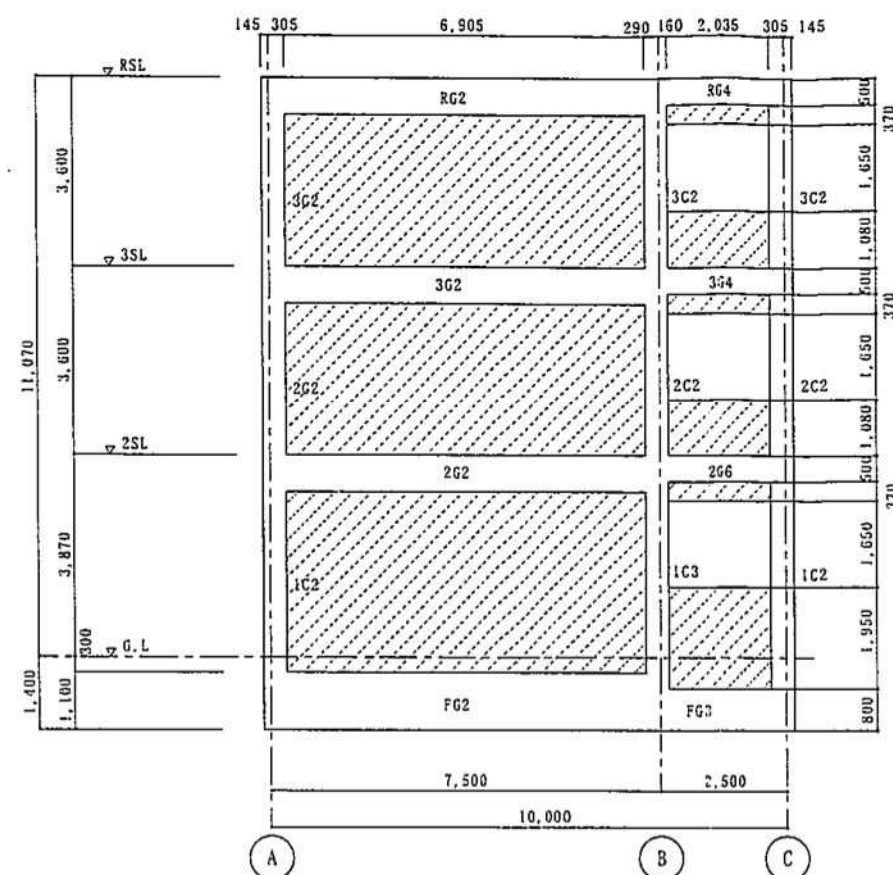


7通り軸組図 S=1:100

柱リスト S=1:30

記号	3C1	3C2	2C1	2C2
断面				
主筋	12-D22	8-D22	12-D22	8-D22
HOOP	D13-@100	D13-@100	D13-@100	D13-@100
記号	1C1	1C2	1C3	
断面				
主筋	12-D22	8-D22	12-D22	
HOOP	D13-@100	D13-@100	D13-@100	


壁リスト S=1:30

記号	W12	W18
形状寸法		
縦筋	D10-@200 シングル	D13-200@ダブル
横筋	D10-@200 シングル	D10-200@ダブル
中止筋		D10-1,000@
開口補強筋		
タテ	1-D13	2-D13
ヨコ	1-D13	2-D13
ナナメ	1-D13	2-D13

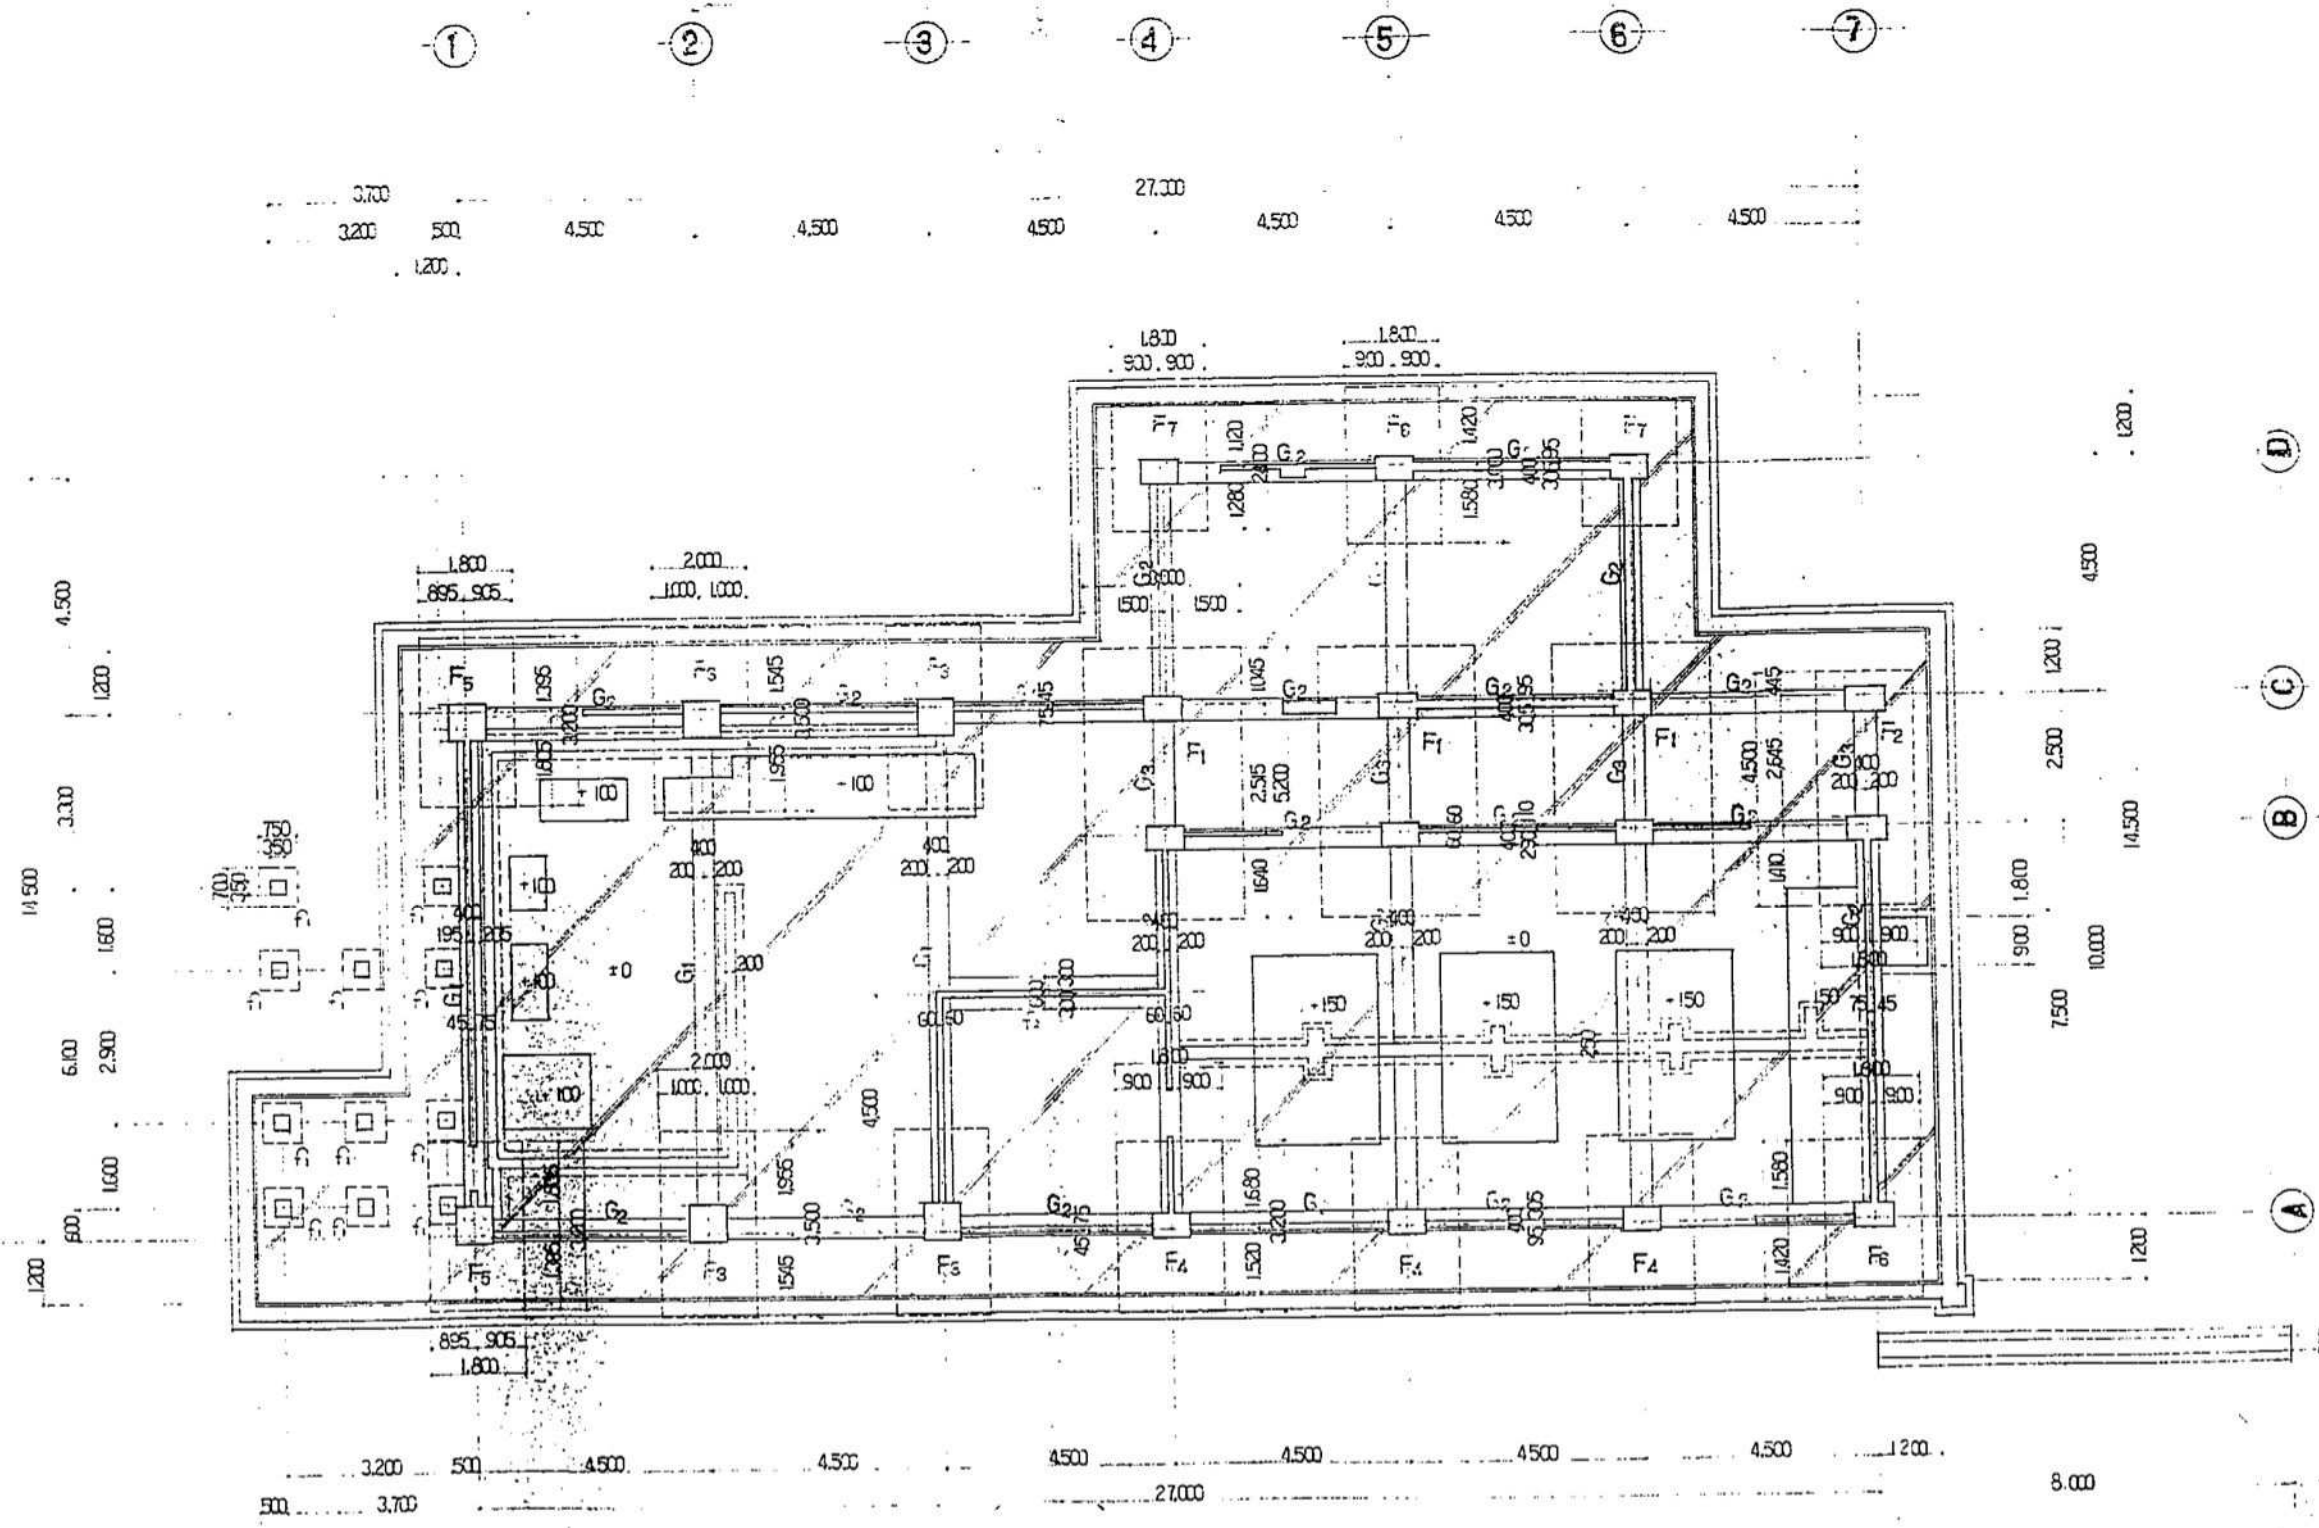


基礎伏図 1/100

工事名称 福島県立工業高等学校校舎増設建築工事 建築士事務所登録番号		図面名称 基礎伏図 管理 登録番号 建築士 氏名		福島県建築設計協同組合 福島市荒町6番6号・福島県公社会館内 TEL (0245) 22-0177 (代表)		SCALE 1 : 100 DATE 55.6.7 NO.47	
理事 長		検 図		建築 構造 鉄骨 電気 給排水衛生		担当 設計 印	

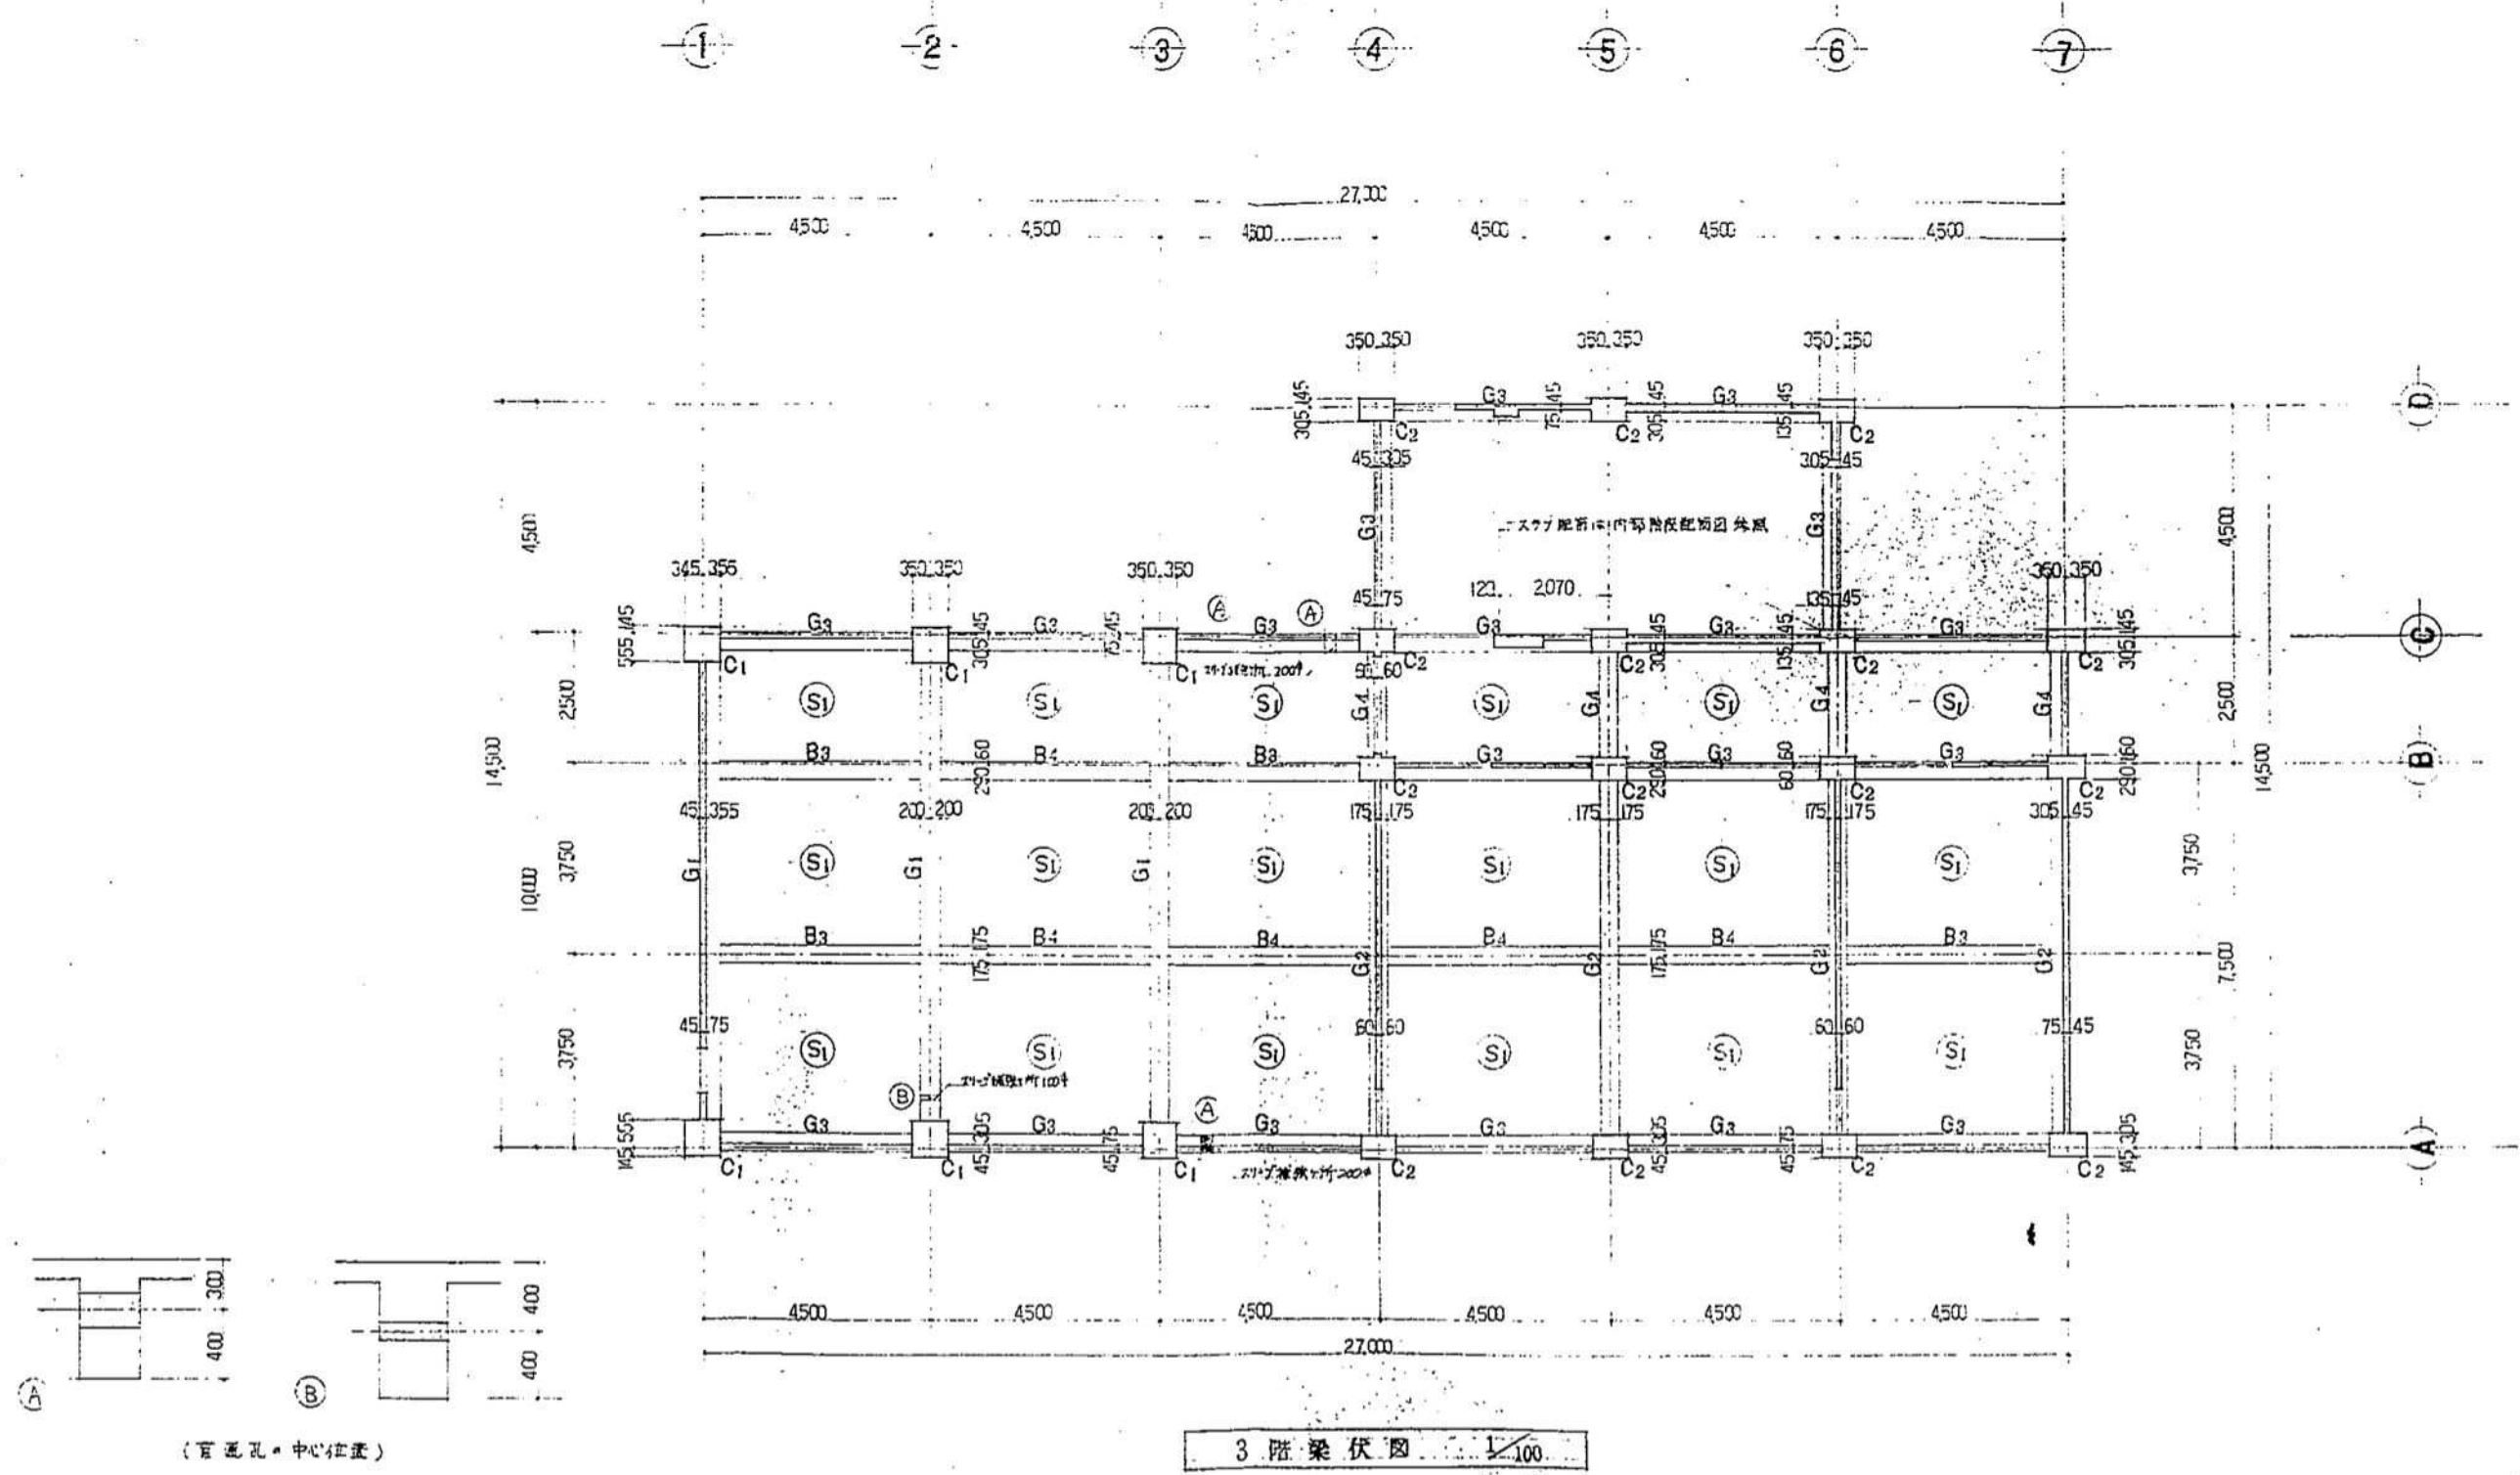

工事名称 県立福島工業高等学校新施設建築工事		図面名称 3 階 梁 伏 図		福島県建築設計協同組合		SCALE 1 : 100		DATE 55.6.7		NO. 49			
建築士事務所登録番号		管理	登録番号	福島市荒町6番6号 福島県公社会館内		理事長	検	建築	構造	鉄骨	電気	給排水衛生	担当設計
		建築士	氏 名	TEL (0245) 22-0177 (代表)			図						

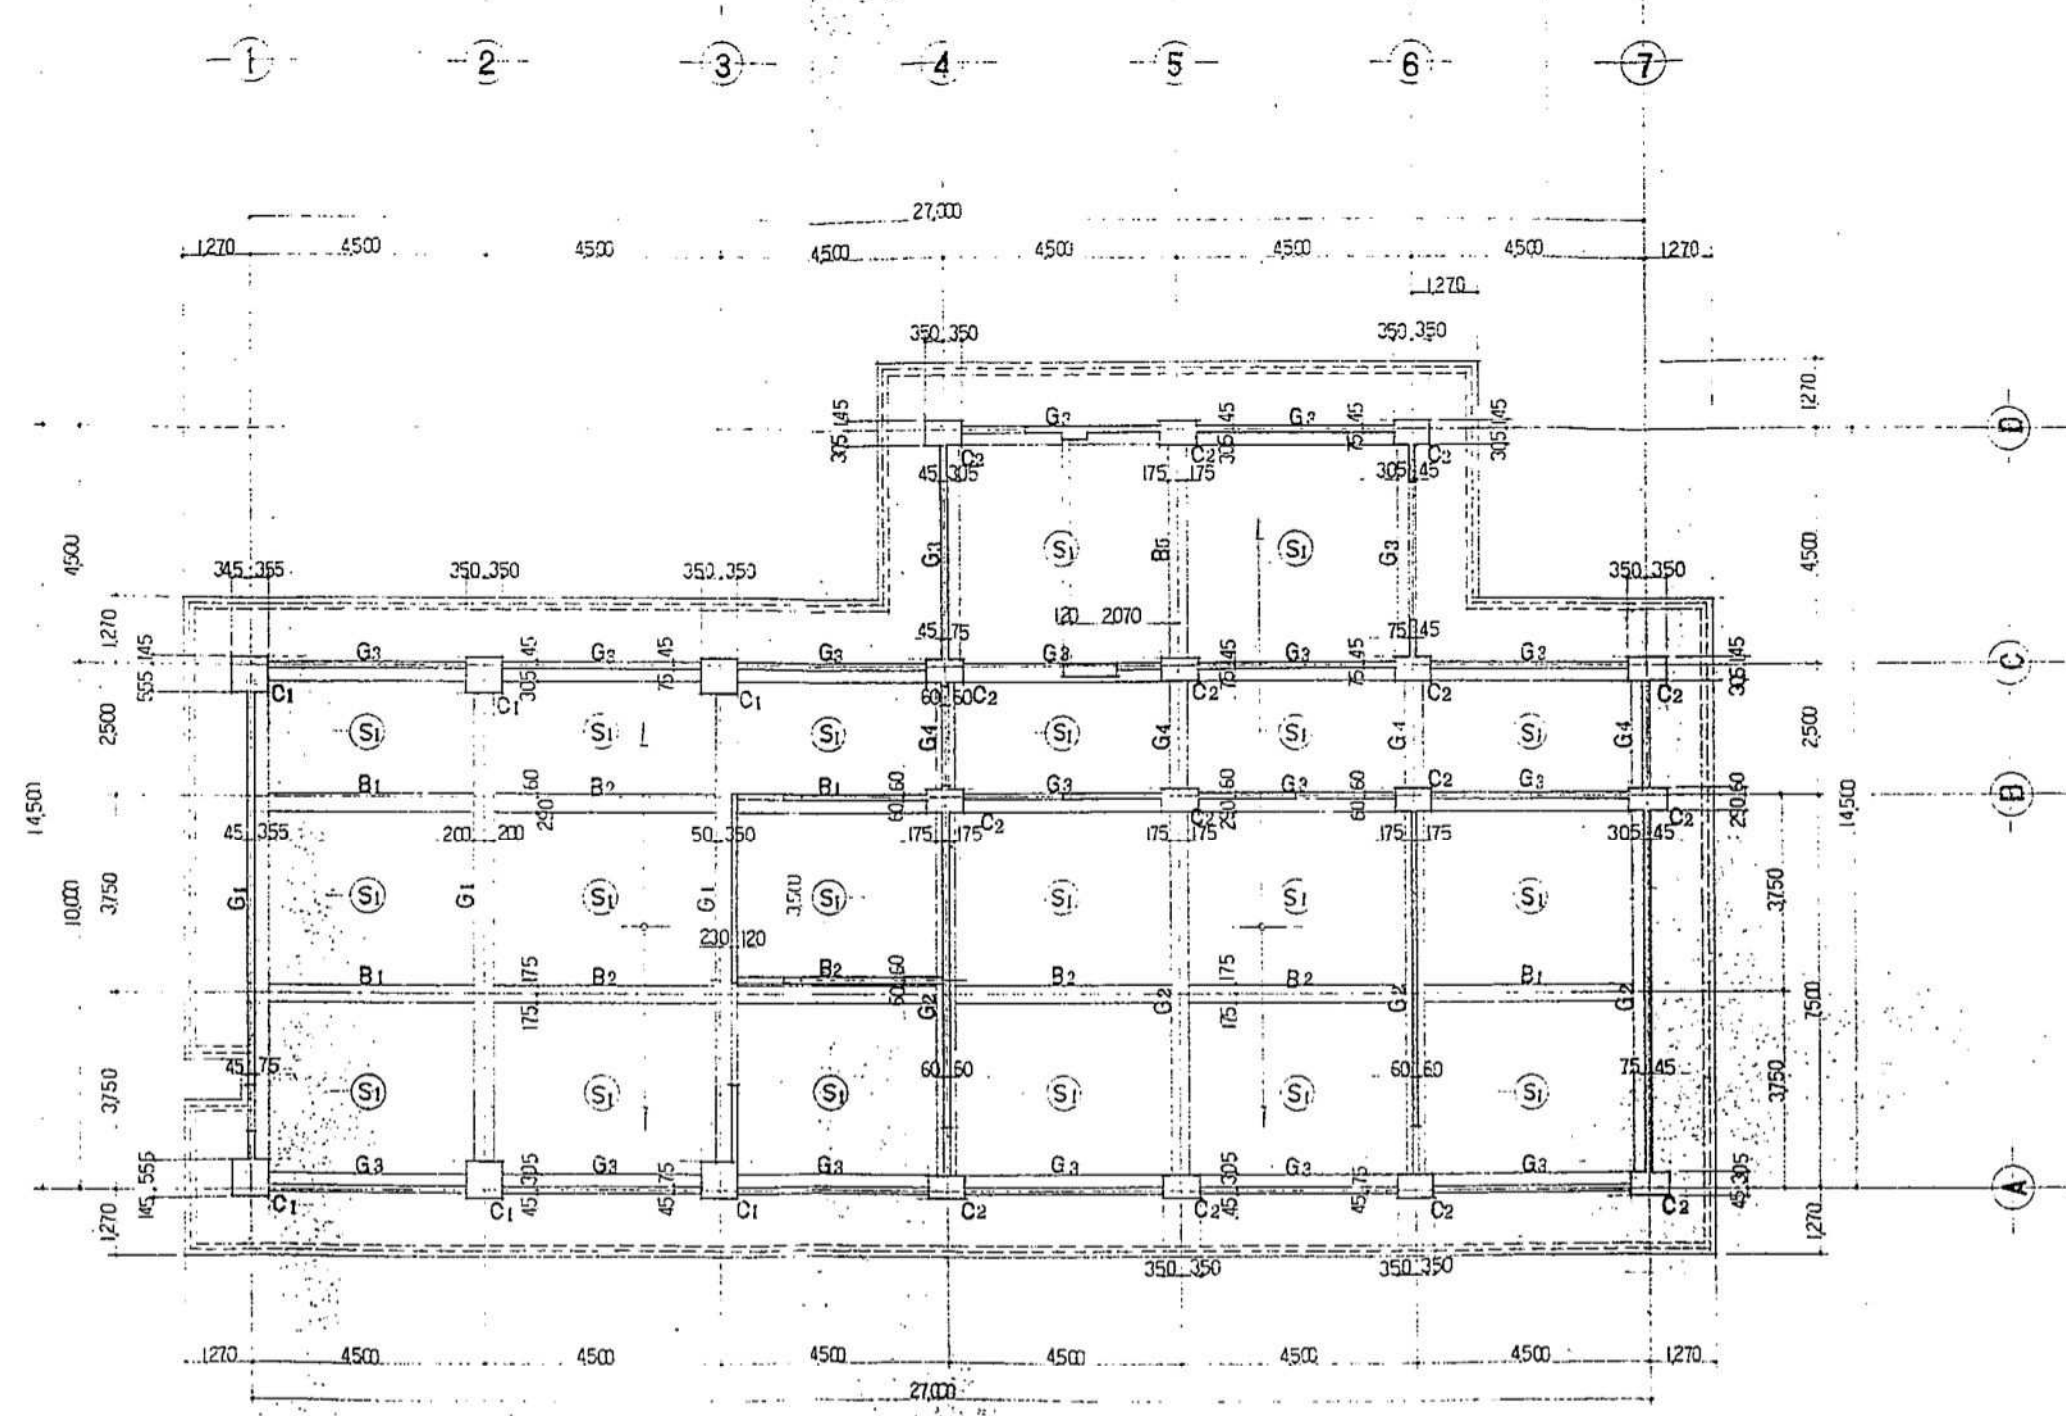

R 階 梁 伏 図 1/100

工事名称 県立福島工業高等学校新施設建築工事		図面名称 R 階 梁 伏 図		福島県建築設計協同組合		SCALE 1 : 100		DATE 55.6.7 NO.50	
建築士事務所登録番号		管理	登録番号	福島市荒町6番6号・福島県公会館内		理事長	技師	建築	構造
		建築士	氏 名	TEL (0245) 22-0177 (代表)		図	図	図	図

面		R												3		
面	号	G ₁			G ₂			G ₃			G ₄			G ₅		
		左端	中央	右端	左端	中央	右端	左端	中央	右端	左端	中央	右端	左端	中央	右端
断面	尺寸															
		400 × 800			350 × 700			350 × 700			350 × 500			400 × 800		
上部		5-D22	3-D22	5-D22	3-D22	2-D22	3-D22	3-D22	2-D22	3-D22	3-D22	3-D22	3-D22	5-D25	2-D25	5-D25
下部		3-D22	5-D22	3-D22	2-D22	4-D22	2-D22	2-D22	3-D22	2-D22	3-D22	3-D22	3-D22	3-D25	3-D25	3-D25
底筋		2-D10			2-D10			2-D10						2-D10		
S.T.P.		D10-150@			D10-150@			D10-150@			D10-150@			D10-150@		

面		2														
面	号	G ₆			G ₇			G ₈			G ₉			G ₁₀		
		左端	中央	右端	左端	中央	右端	左端	中央	右端	左端	中央	右端	左端	中央	右端
断面	尺寸															
		350 × 700			350 × 700			350 × 500			400 × 800			350 × 700		
上部		3-D25	2-D25	3-D25	3-D22	2-D22	3-D22	3-D25	3-D25	3-D25				7-D25	3-D25	7-D25
下部		2-D25	3-D25	2-D25	2-D22	3-D22	2-D22	3-D25	3-D25	3-D25				5-D25	5-D25	5-D25
底筋		2-D10			2-D10									2-D10		
S.T.P.		D10-150@			D10-150@			D10-150@			D10-150@			D10-150@		

面		1														
面	号	G ₃			G ₄			G ₅			G ₆			G ₇		
		左端	中央	右端	左端	中央	右端	左端	中央	右端	左端	中央	右端	左端	中央	右端
断面	尺寸															
		350 × 700			350 × 700			350 × 700			350 × 500			350 × 500		
上部		4-D25	2-D25	3-D25	3-D25	2-D25	4-D25	3-D25	2-D25	3-D25	4-D25	3-D25	5-D25	4-D25	3-D25	3-D25
下部		3-D25	3-D25	2-D25	2-D25	3-D25	3-D25	2-D25	3-D25	2-D25	3-D25	3-D25	3-D25	3-D25	3-D25	3-D25
底筋		2-D10			2-D10			2-D10								
S.T.P.		D10-150@			D10-150@			D10-150@			D10-150@			D10-150@		

大梁リスト

※此板コンクリート打設部分の外側に町役場分館上記の寸法にて、30mmの鉄筋を配す（詳細図面参照）
 ※D13、D20、D25 鉄筋は、鉄筋の規格
 補注：断面図の寸法は、断面図の寸法にて、D10-150@にて、

工事名称 福島県庁舎新築工事

図面名称 大梁リスト

建築士事務所登録番号

管理 登録番号

建築士 氏名

福島県建築設計協同組合

福島市荒町6番6号・福島県公社会館内
 TEL (0245) 22-0177 (代表)

SCALE 1:30

DATE S55.6.7

NO.53

理事長

検図

監理







設計

電気

給排水衛生

担当設計

事務所印

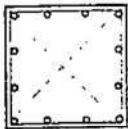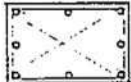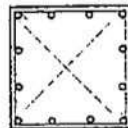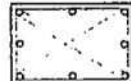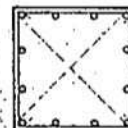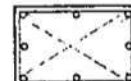图 号	3		
图 号	C ₁	C ₂	
图 号			
图 号	700 × 700	450 × 700	
图 号	12 - D22	6 - D22	
图 号	D3 - 100@	D3 - 100@	
图 号	D0 - 500@	D0 - 500@	
图 号	2		
图 号	C ₁	C ₂	
图 号			
图 号	700 × 700	450 × 700	
图 号	12 - D22	8 - D22	
图 号	D3 - 100@	D3 - 100@	
图 号	D0 - 500@	D10 - 500@	
图 号	1		
图 号	C ₁	C ₂	C ₃
图 号			
图 号	700 × 700	450 × 700	450 × 700
图 号	12 - D22	8 - D22	12 - D22
图 号	D3 - 100@	D3 - 100@	D3 - 100@
图 号	D0 - 500@	D0 - 500@	D0 - 500@

[illegible]

F		G ₁		G ₂		G ₃	
端 部		端 部 中 央		端 部 中 央		端 部 中 央	
主 筋	2-D19 S.T.P D10-300②	2-D19 S.T.P D10-300②		2-D19 S.T.P D10-300②		2-D19 S.T.P D10-300②	
	400 x 400	400 x 400	400 x 400	400 x 800	400 x 800	400 x 800	400 x 800
上 下 端 筋	3-D25	2-D25	2-D25	2-D25	2-D25	2-D25	2-D25
腹 筋	4-D10		4-D10		2-D10		
S.T.P	D10-150②		D10-150②		D10-150②		

地 中 梁 リ ス ト 30

B ₁				B ₂		B ₃		
外 端	中 央	内 端		端 部	中 央	外 端	中 央	内 端
  				 		  		
350 × 350				350 × 350		350 × 350		
上 端 筋	2 — D19	2 — D19	3 — D19	2 — D19	2 — D19	2 — D19	2 — D19	3 — D19
下 端 筋	2 — D19	2 — D19	2 — D19	2 — D19	2 — D19	2 — D19	3 — D19	2 — D19
S.T.	D10—150@			D10—150@		D10—150@		

B ₄				B ₅	
端 部	中 央	端 部	中 央		
   					
350 × 350				350 × 350	
上 端 筋	3 — D19	2 — D19	2 — D19	2 — D19	
下 端 筋	2 — D19	2 — D19	2 — D19	3 — D19	
S.T.	D10—150@		D10—150@		

小梁リスト $\frac{1}{30}$

工事名称 岸立橋島工業高等学校在敷施設建築工事	図面名称 柱、地、中、梁、小梁、リ、ス、ト	
建築士事務所登録番号	管 理	登録番号
	建築士	氏 名

福島県建築設計協同組合
福島市荒町6番6号・福島県公社会館内
TEL (0245) 22-0177 (代表)

SCALE : 1 : 30

DATE 55.6.7

NO. 54

理事長		検 図	建築	構造	鉄骨	電気	給排水衛生	事務所印 担当設計
								