
国見町

宅地造成等工事規制区域及び特定盛土等規制区域図（国見町全域）

【令和6年9月】

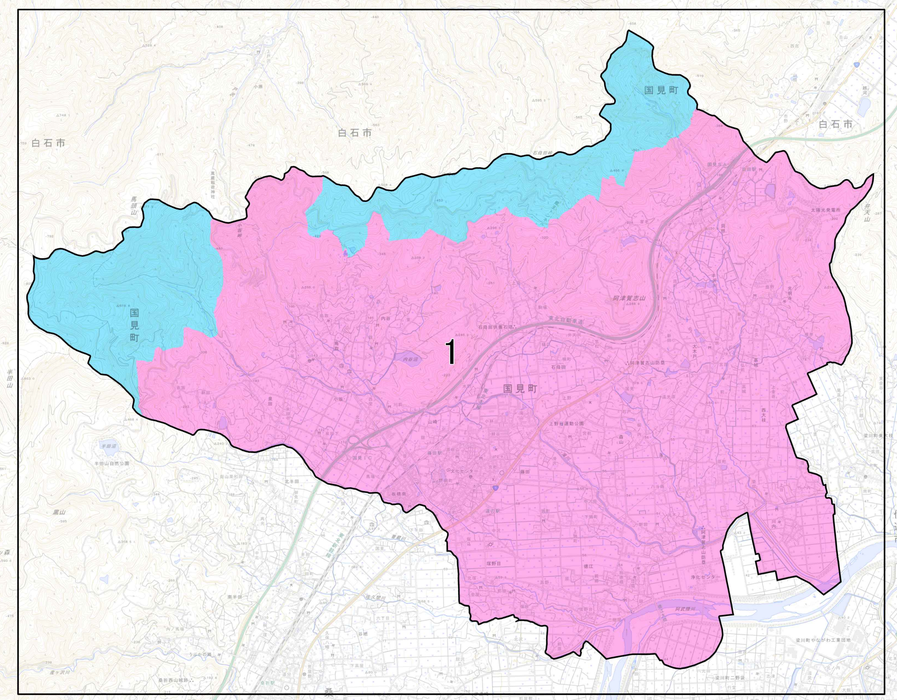

N

凡例


- 市町村界
- 宅地造成等工事規制区域
- 特定盛土等規制区域

背景図は国土地理院作成の
地理院タイルを使用

0　2.5　5　10　15km

宅地造成等工事規制区域及び特定盛土等規制区域図（国見町）

【令和6年9月】

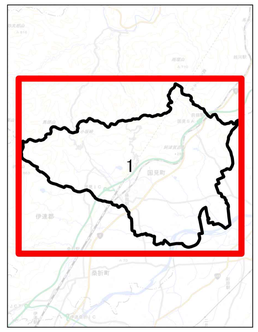

1 / 1

N
W
E
S

0　250　500　1,000 m

市町村界

宅地造成等工事規制区域

特定盛土等規制区域

背景図は国土地理院作成の
2万5千分の1地形図を使用

縮尺A0判出力時: 1:10,000
縮尺A2判出力時 : 1:20,000
縮尺A4判出力時 : 1:40,000

A-1

A-2

A-3

白石市

国見町

白石市

国見町

白石市

国見町

国見ＳＡ

貝田駅

太陽光発電所

国見ＩＣ

東北自動車道

東北新幹線

阿津賀志山

阿津賀志山防塁

浄化センター

梁川町ややながわ工業団地

梁川町二野袋

石母田供養石塔

石母田峰

馬頭山

小坂峠

黒山

半田山自然公園

桑折西山城跡

桑折駅

産ヶ沢川

阿武隈川

梁川

内谷沼

半沼