


福島第二原子力発電所

現場ご視察用ルート図(案)

平成24年2月8日(水)
12時25分～15時25分

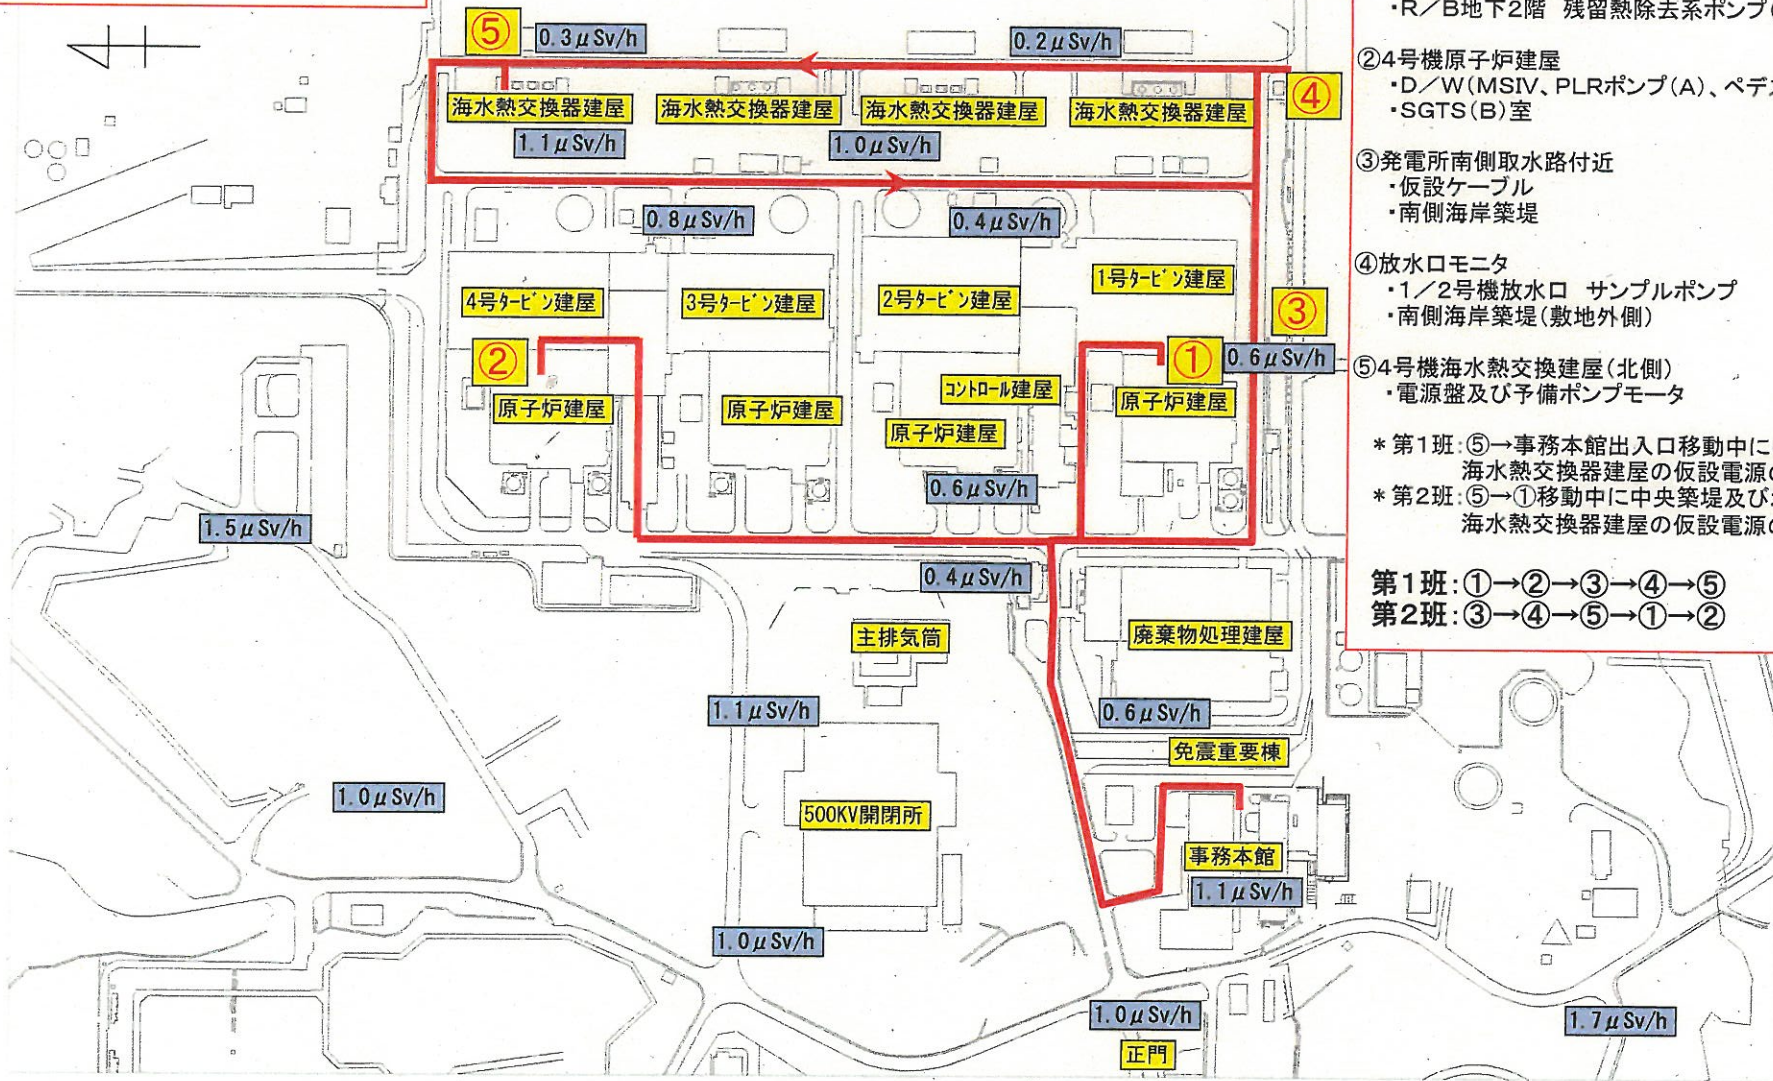

- ①1号機原子炉建屋(R/B)及び原子炉建屋付属棟(C/S)
- ・C/S地下1階 高圧動力電源盤1C室及び非常用ディーゼル発電機(A)制御盤、電源盤、非常用ディーゼル発電機(A)本体
 - ・C/S1階 非常用ディーゼル発電機(A)給気処理ルーバ室
 - ・R/B1階 PCVベント配管
 - ・R/B6階 オペフロ
 - ・R/B地下2階 残留熱除去系ポンプ(B)

- ②4号機原子炉建屋
- ・D/W(MSIV、PLRポンプ(A)、ペDESTAL、PLRポンプ(B))
 - ・SGTS(B)室

- ③発電所南側取水路付近
- ・仮設ケーブル
 - ・南側海岸築堤

- ④放水口モニタ
- ・1/2号機放水口 サンプルポンプ
 - ・南側海岸築堤(敷地外側)

- ⑤4号機海水熱交換建屋(北側)
- ・電源盤及び予備ポンプモータ

- * 第1班: ⑤→事務本館出入口移動中に中央築堤及び北側築堤、海水熱交換器建屋の仮設電源の状況を車内から視察
- * 第2班: ⑤→①移動中に中央築堤及び北側築堤、海水熱交換器建屋の仮設電源の状況を車内から視察

- 第1班: ①→②→③→④→⑤
第2班: ③→④→⑤→①→②