

国道288号(富久山バイパス) 整備計画概要


事業目的

浜通りと中通りを連絡し復興を強力に支援

幹線道路ネットワークの強化

郡山市街地と磐越自動車道郡山東IC間の連絡強化

郡山都市圏の交通混雑の緩和

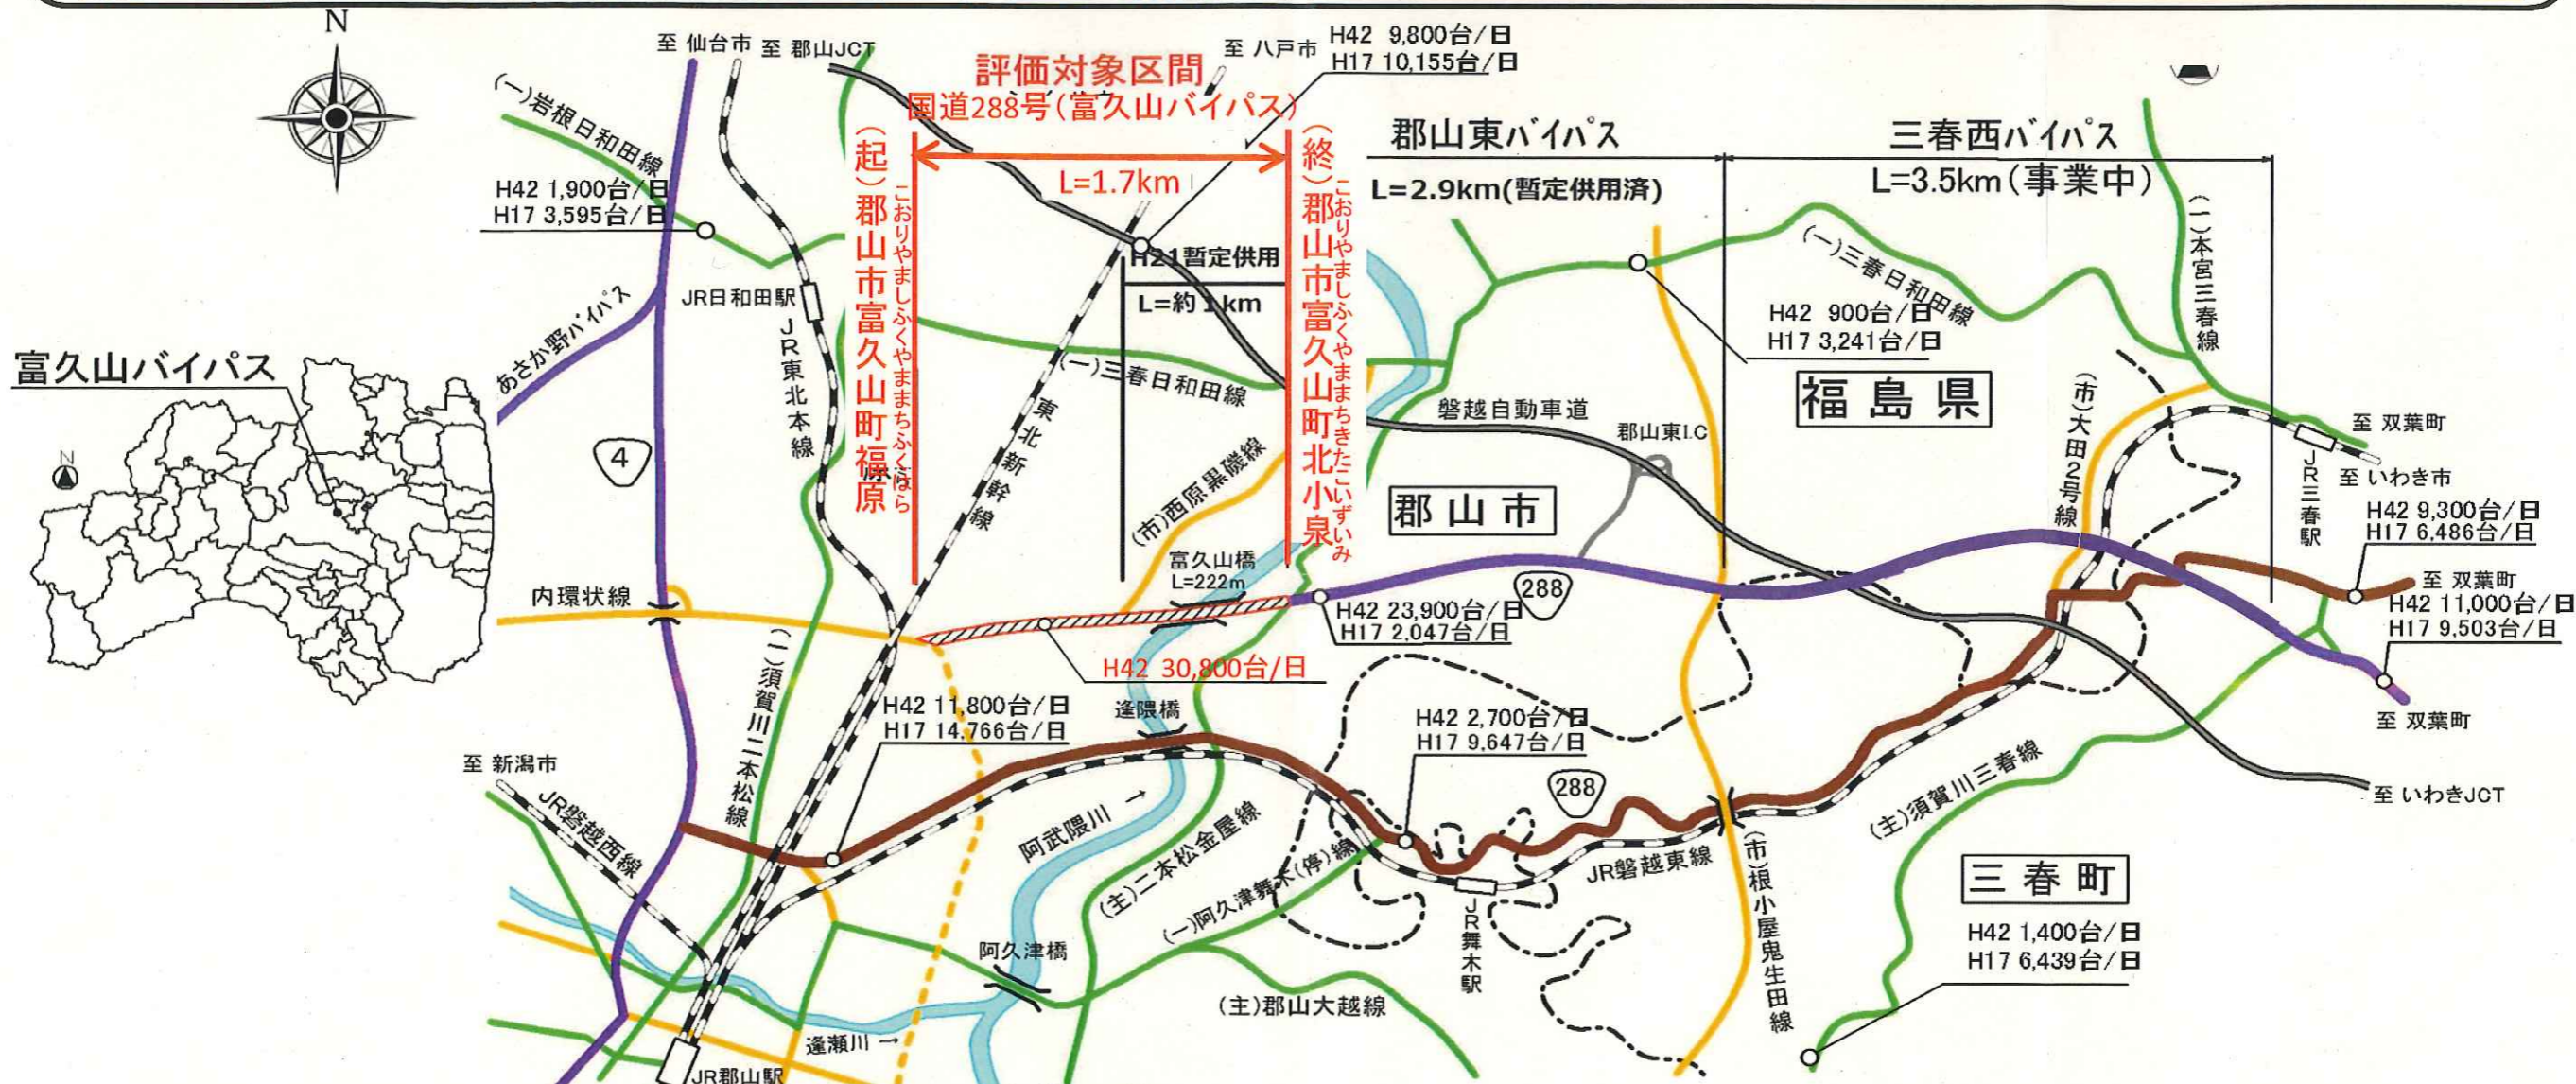

凡	例
	再評価箇所
	供用済
	国道(供用中)
	現道
	県道
	市町村道



国道288号現道状況

標準横断構成 W=14.0(25.0)m

