

議案第1990号

県南都市計画道路の変更について

# 1 県南都市計画道路の変更について

議案第1990号


県南都市計画道路の変更について

◇ 7・6・133号 乙姫桜プロムナード2号線





# 3 『身近なまちづくり支援街路事業』 白河市 12路線

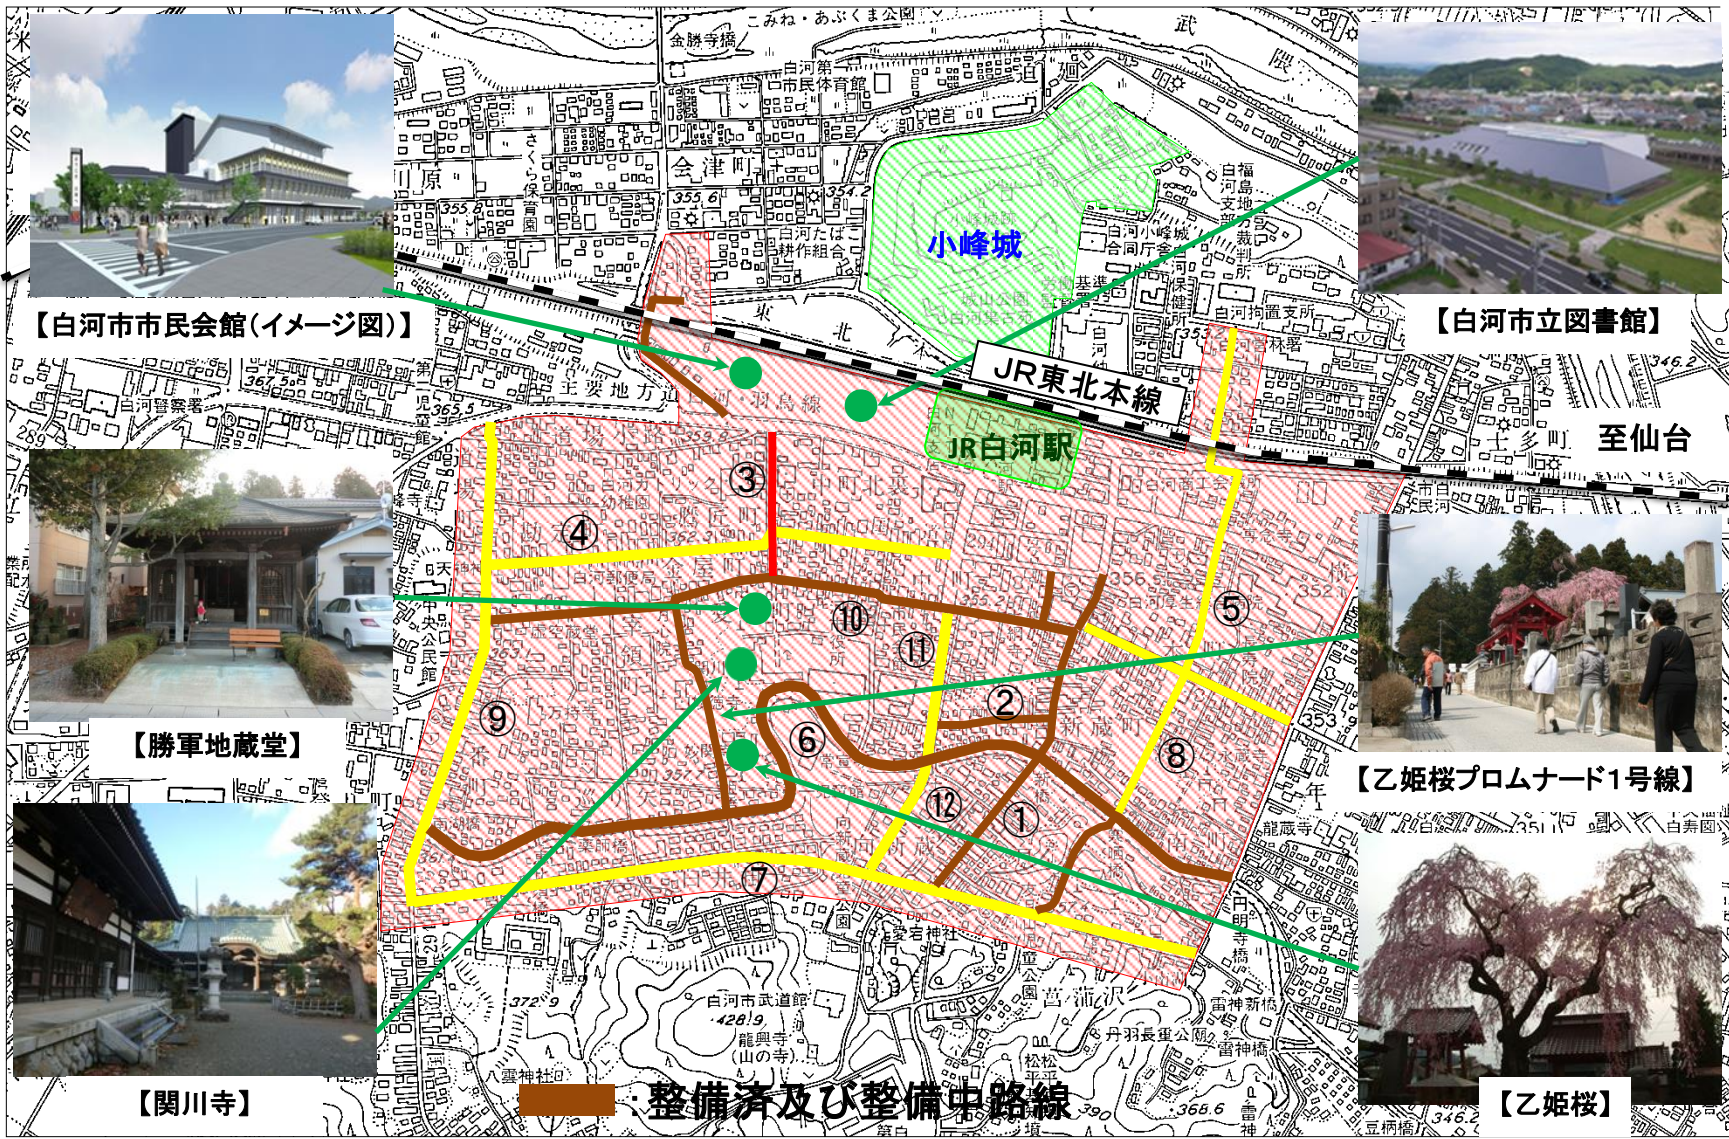

【白河市市民会館(イメージ図)】

【白河市立図書館】

【勝軍地蔵堂】

【乙姫桜プロムナード1号線】

【関川寺】


整備済及び整備中路線

【乙姫桜】



# 3 『身近なまちづくり支援街路事業』 事例


【(都)一番町大工町線】平成22年度～ L=880m W=6.0m

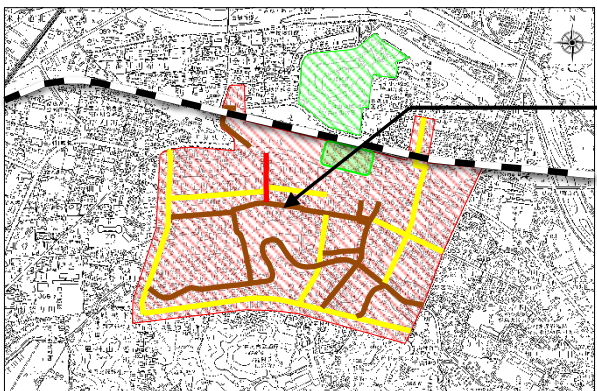

(都)一番町大工町線

- 『身近なまちづくり支援街路事業』  
3つの整備方針
- ・ゆとりのある安全で快適なみちづくり
  - ・まちの個性を引き出すみちづくり
  - ・憩いやくつろぎのあるみちづくり


【整備前】

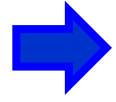

【整備後】



# 4 計画図

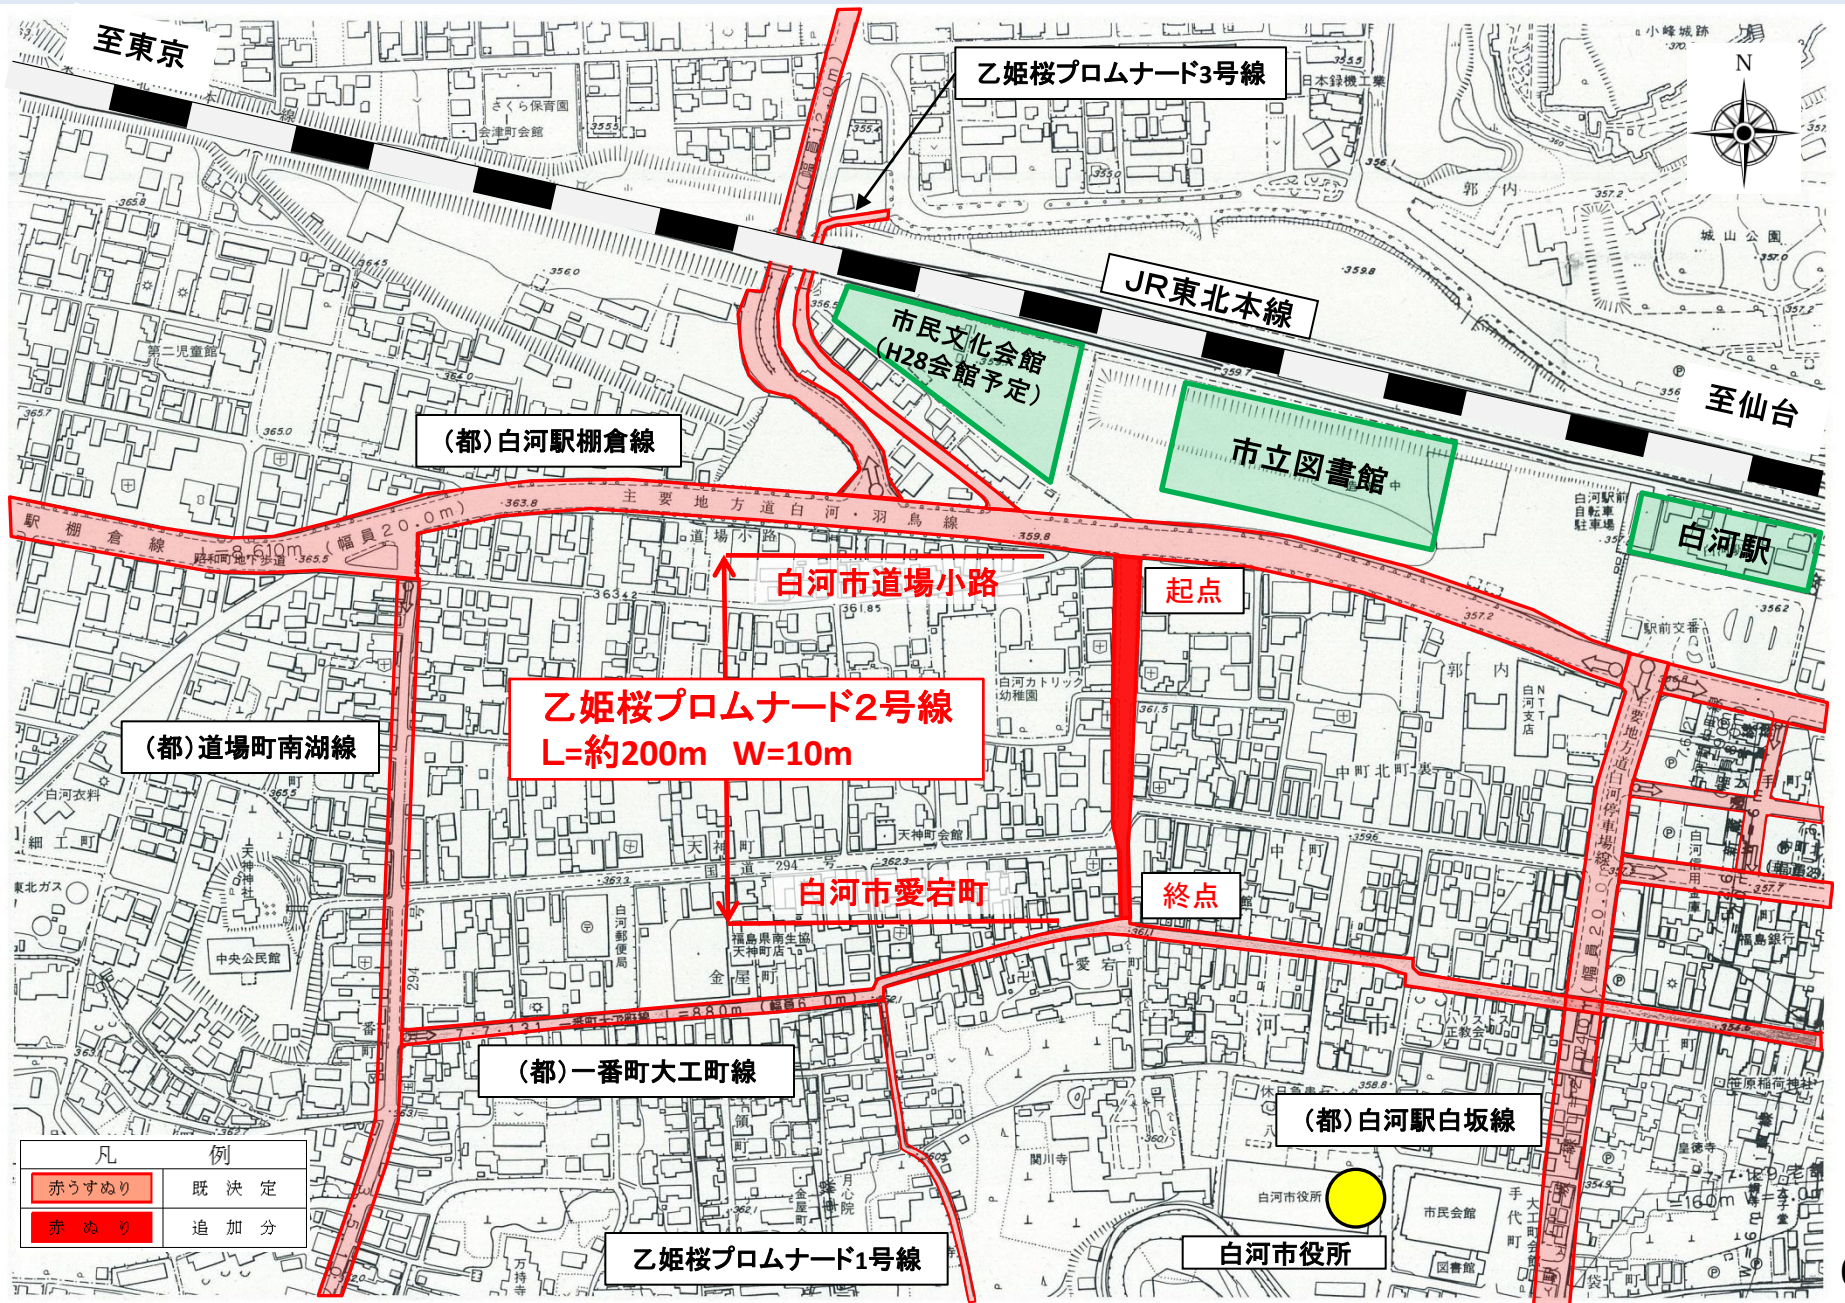


凡 例	
赤うすぬり	既定
赤ぬり	追加分

# 5 現況写真

④



①

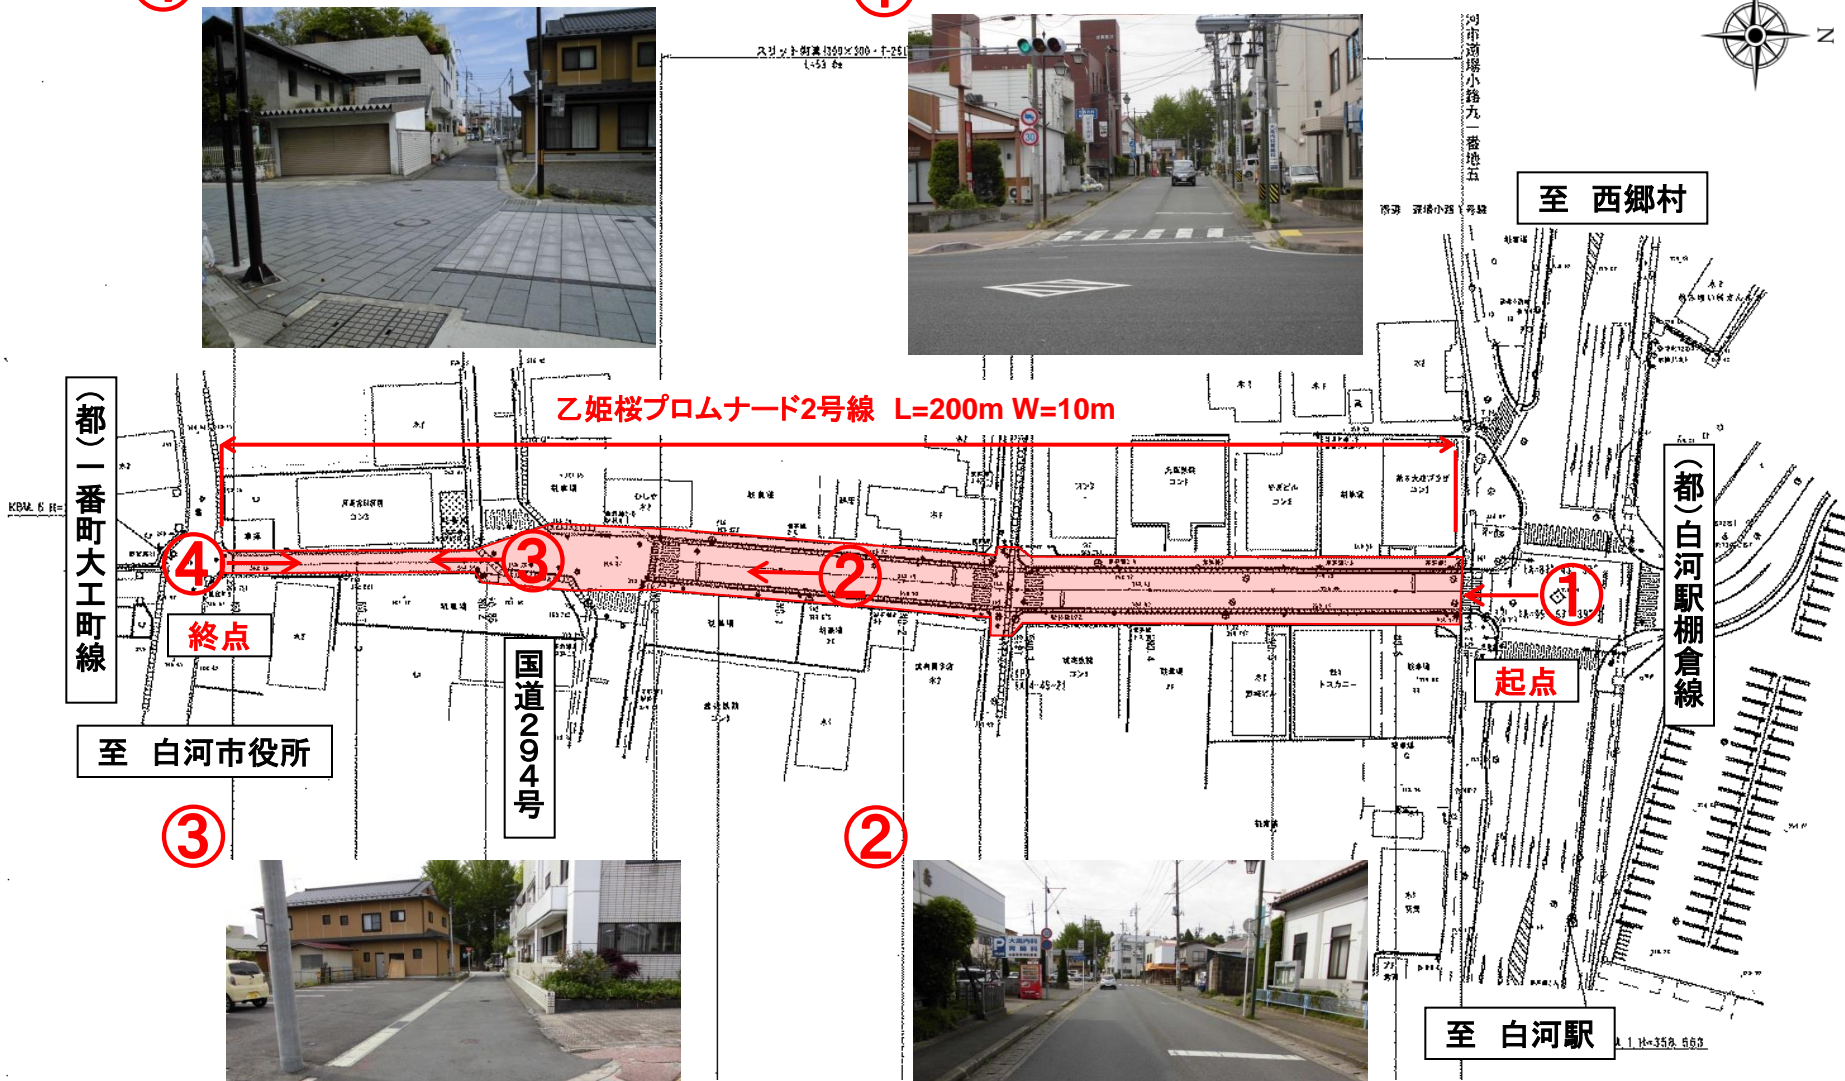

④

終点

至 白河市役所

国道294号

②

②

①

起点

（都）白河駅棚倉線

至 白河駅

1:1000 (1/1000)

③





# 6 横断図【W=10.0m】

## 標準横断図 (都市計画道路白河駅棚倉線～国道294号間)

