


# 変更区域図 1 : 新地都市地域拡大 (13-1)

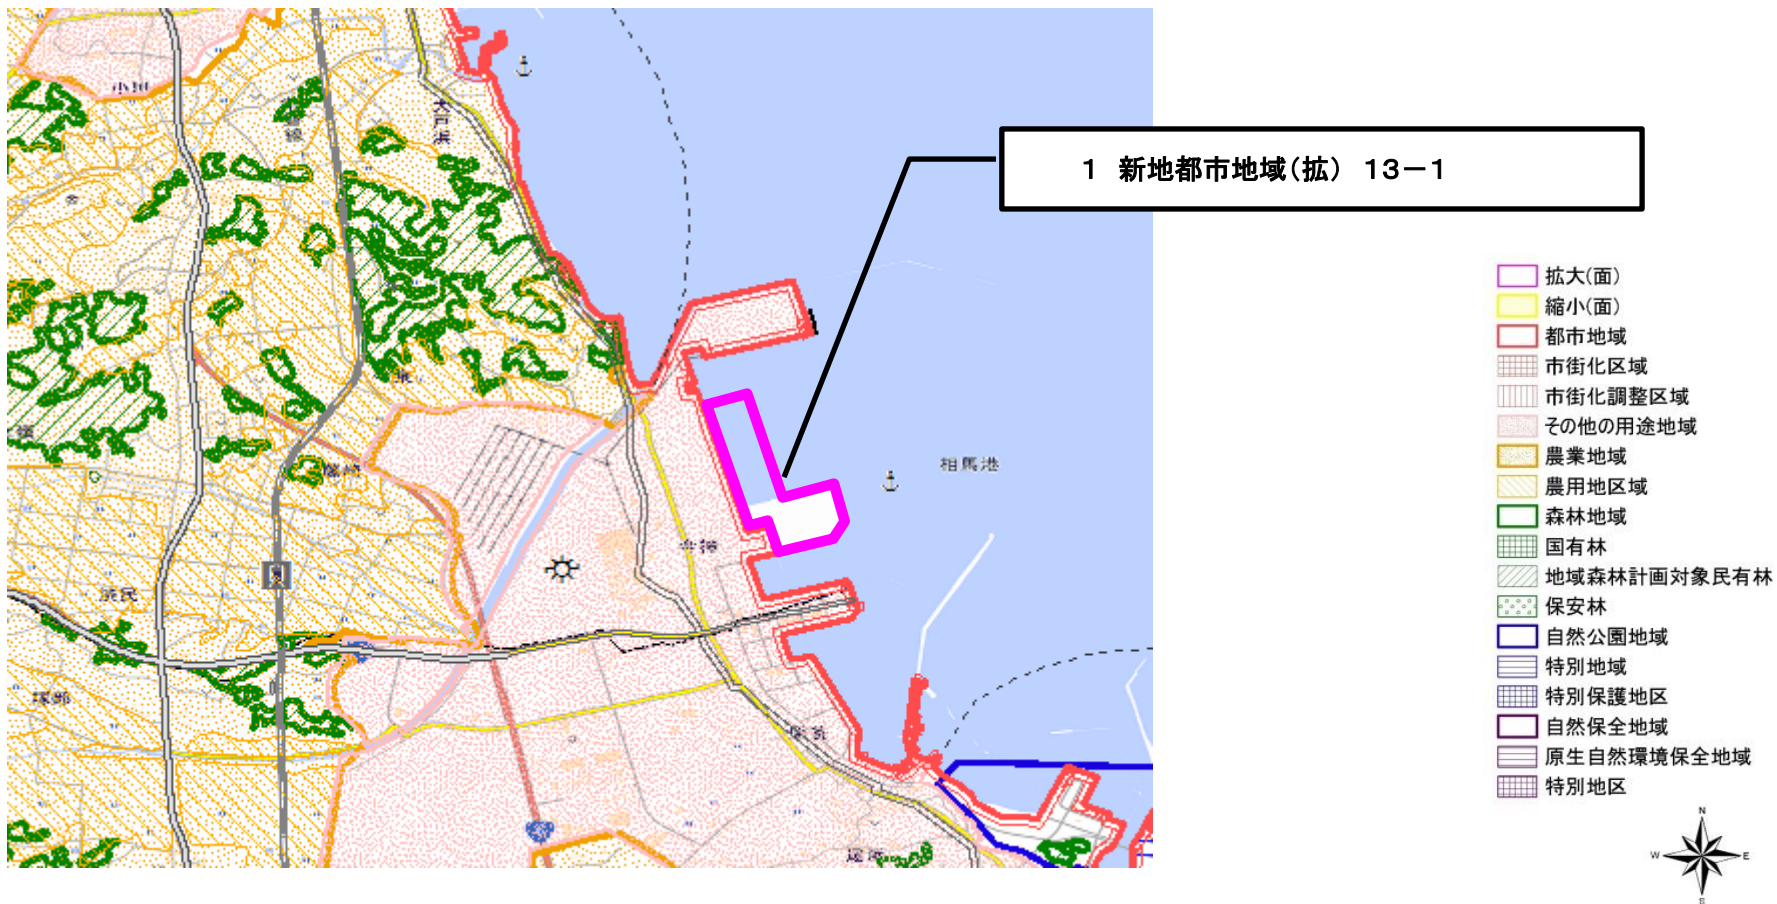

図の中心位置 : 37.850, 140.943 (北緯,東経) 縮尺 1:50000