


変更区域図3（基本計画図13-7）

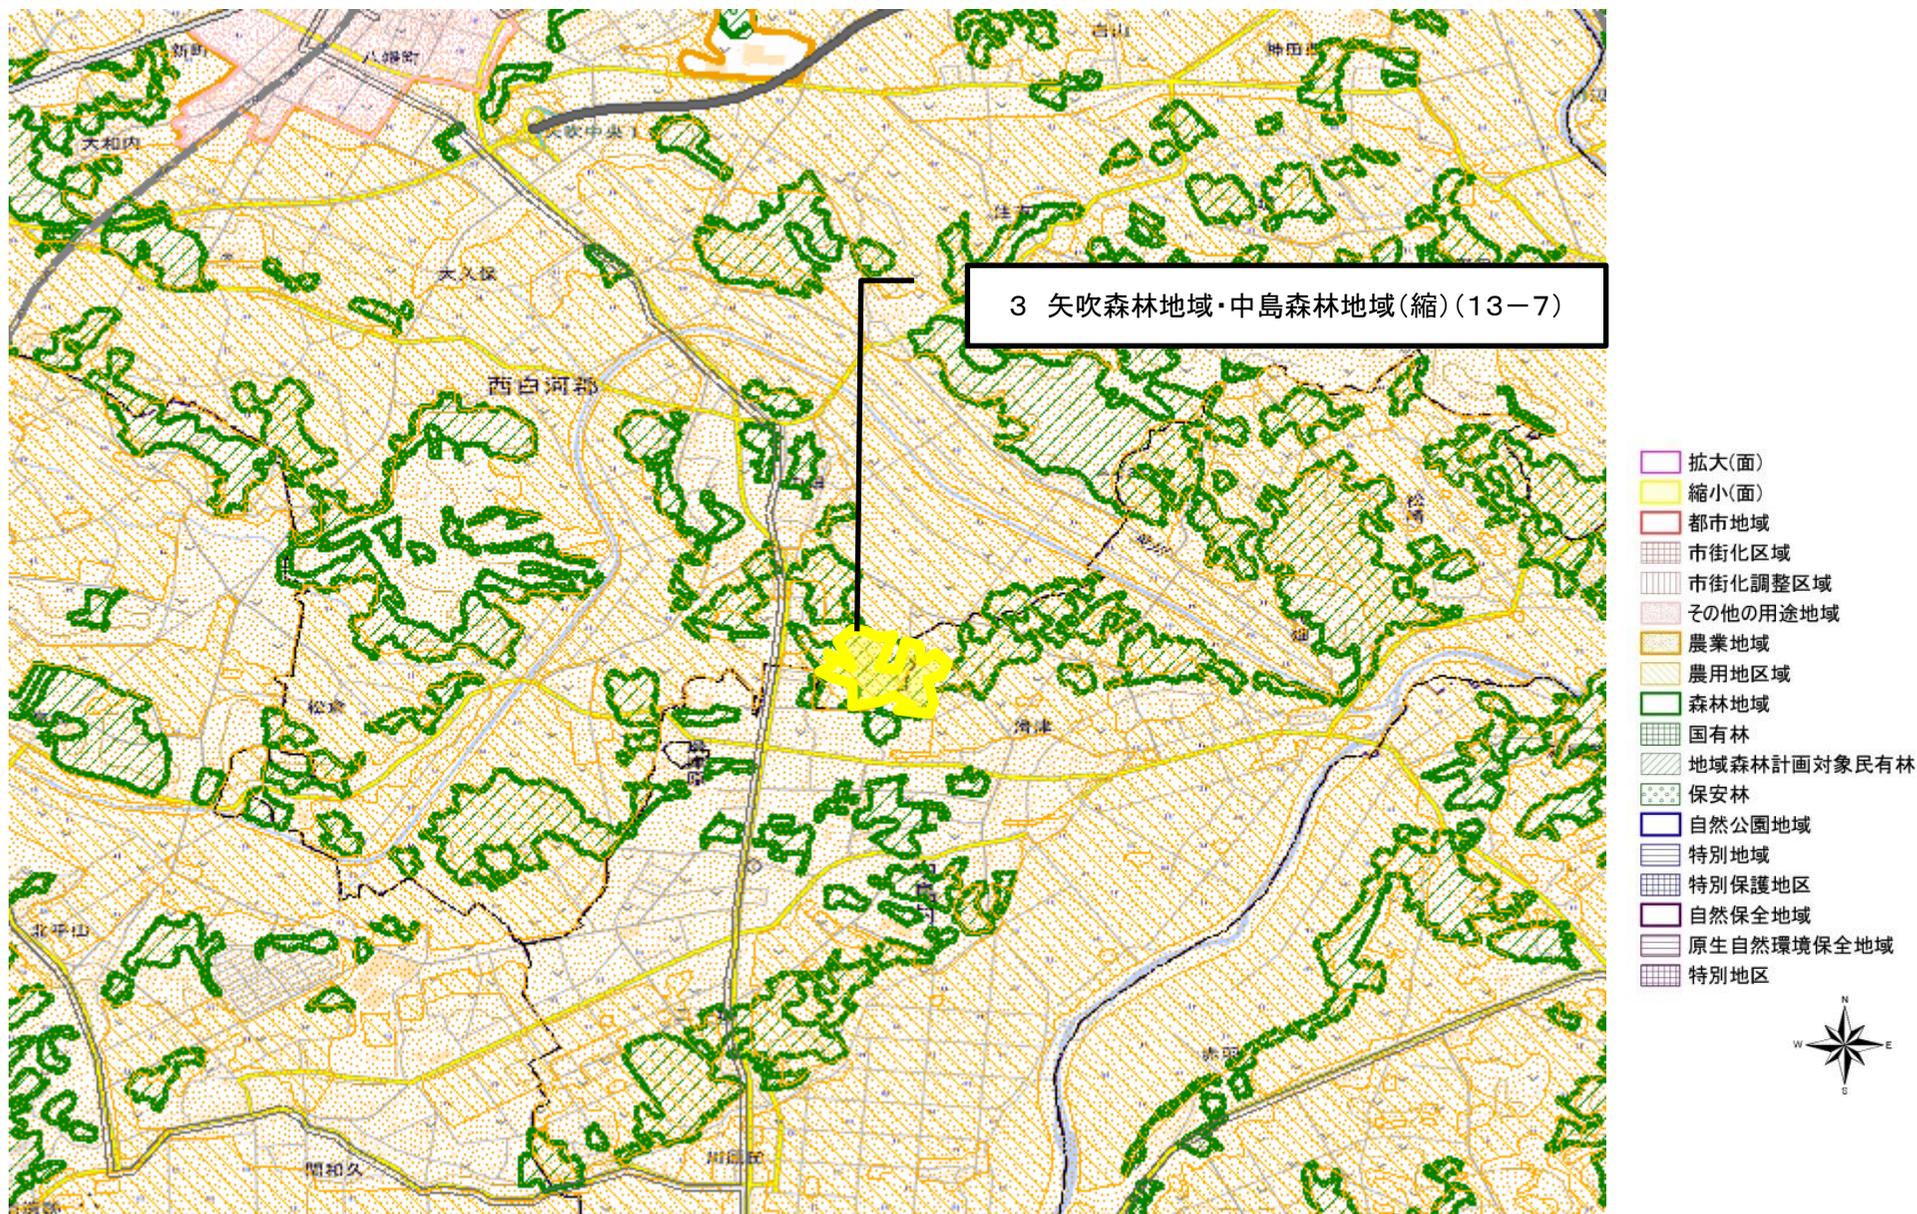

図の中心位置： 37.164, 140.353（北緯,東経） 縮尺 1:50000