

広野町復興交付金事業計画位置図

S=1:2,500

全 東京

全 いわき

全 仙台

全 仙台

広野町役場

広野駅

J R 常磐線

◆D-4-1 災害公営住宅整備事業（駐車場整備）

D-4-1 災害公営住宅整備事業等
48戸

D-1-4 道路事業 JR常磐線広野駅自由連絡道路
自由連絡路

D-1-6 道路事業（仮）1号線
L=1,020m、W=9.00m

D-1-3 道路事業 浜田線
L=200m、W=5.0m

D-1-5 道路事業 下浅見川線
L=423m、W=8.75m

D-1-9 道路事業（仮）4号線
L=620m、W=5.0m

D-1-2 道路事業 久保田1号線
L=460m、W=9.00m

D-1-1 道路事業 広野小高線（現道）
L=879m、W=5.0m


◆D-1-1 都市公園事業
A=1,000m²

D-1-7 道路事業（仮）2号線
L=220m、W=9.00m
L=175m、W=6.75m

凡 例

色 別	名 称
—	町事業
—	県事業

広野町全体整備構想図

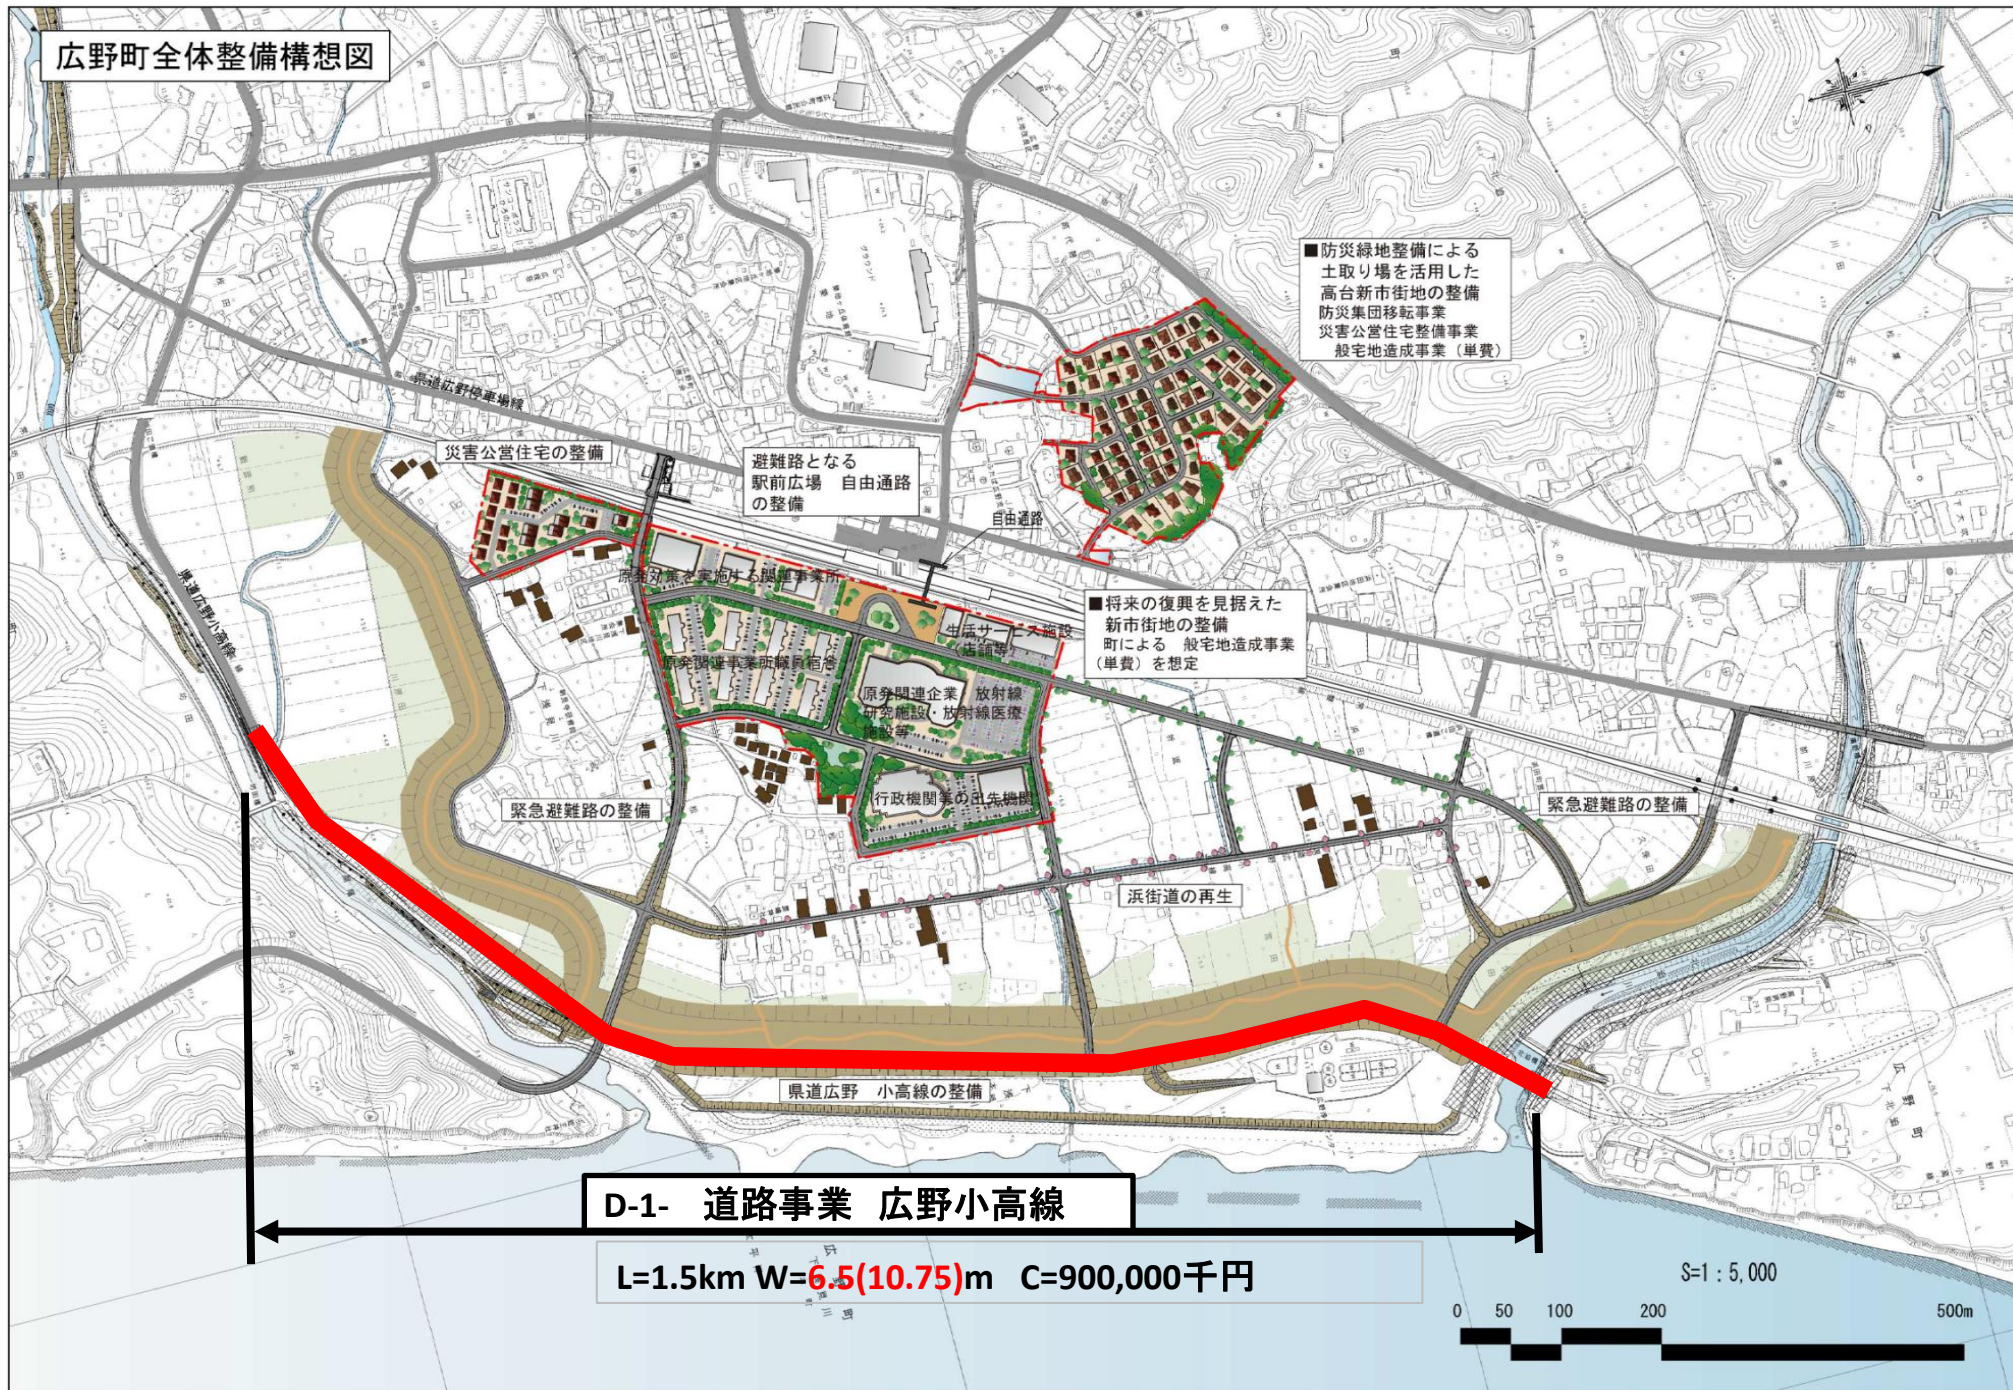

広野町全体整備構想図

