


変更区域図：基本計画図（13-9）

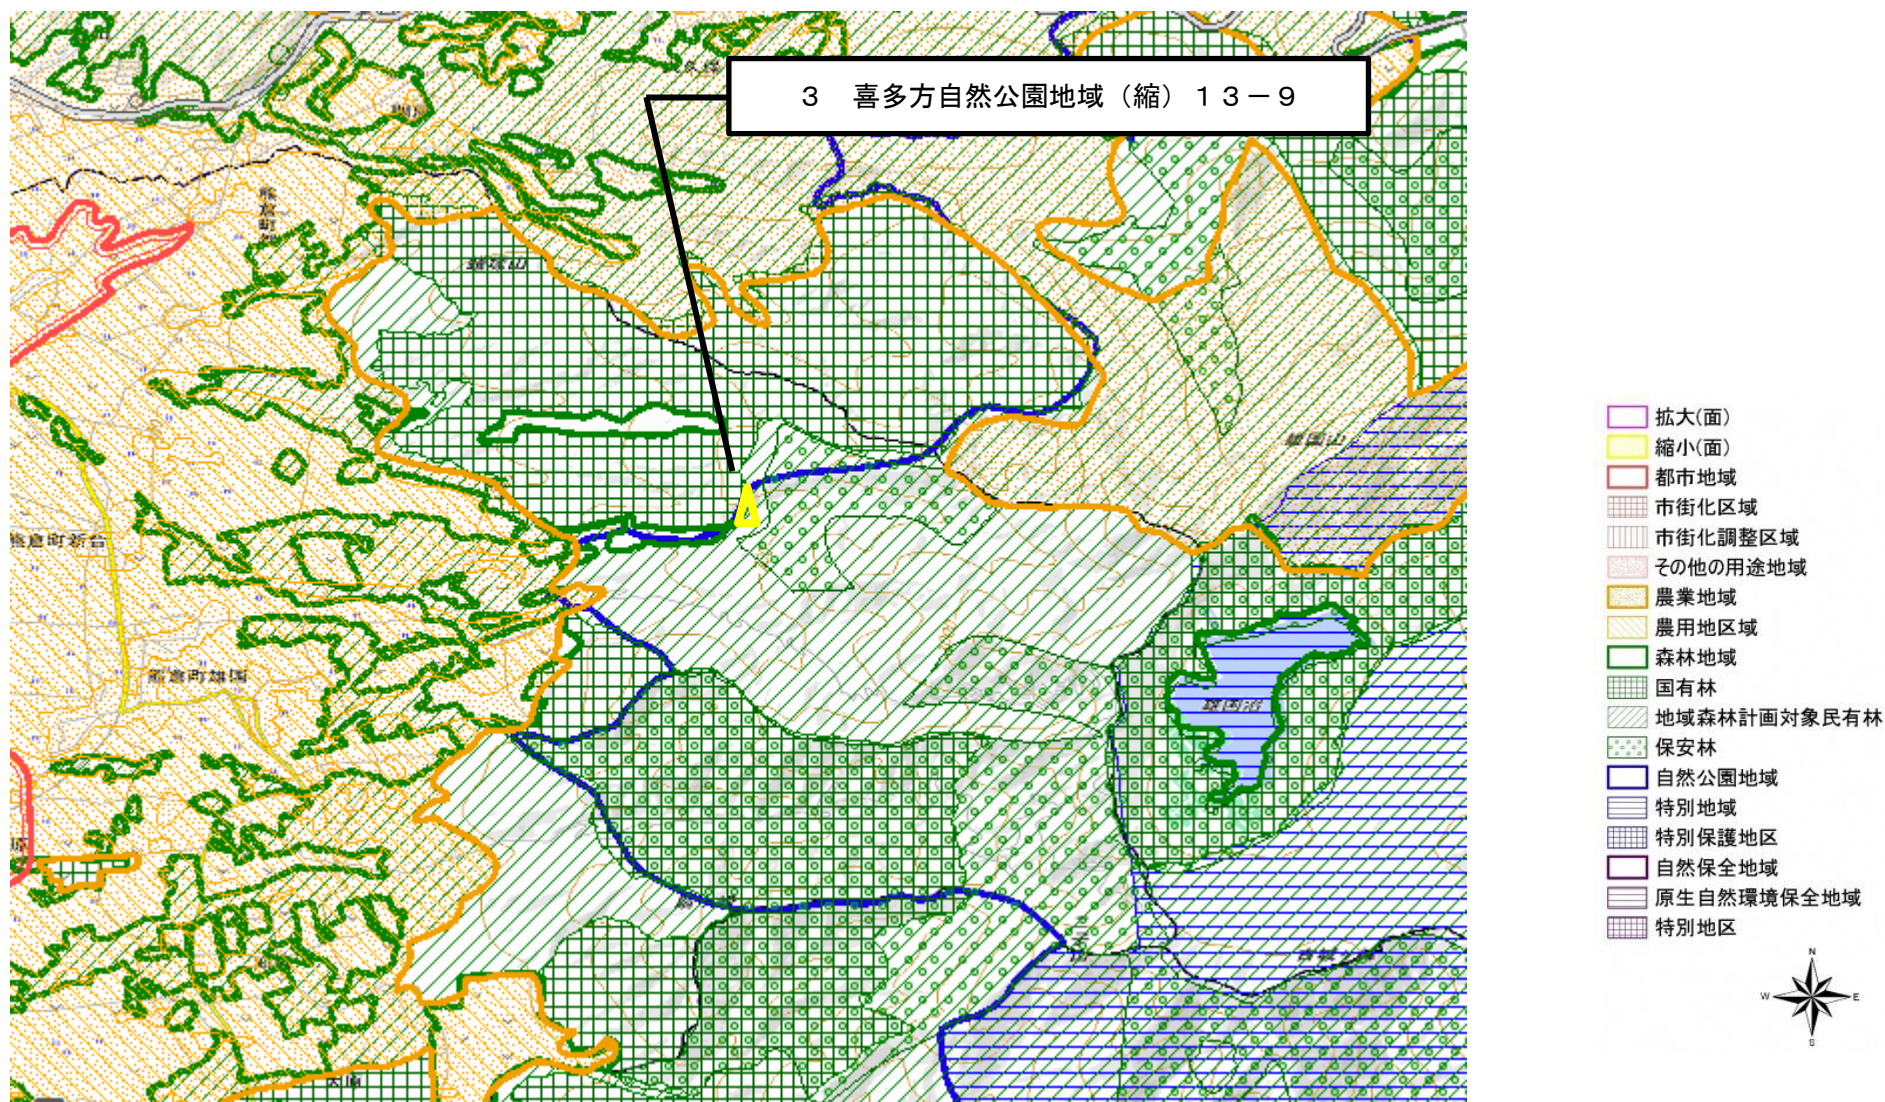

図の中心位置：37.632,139.974（北緯,東経）

縮尺 1/50000