



変更区域図：基本計画図（13-6）

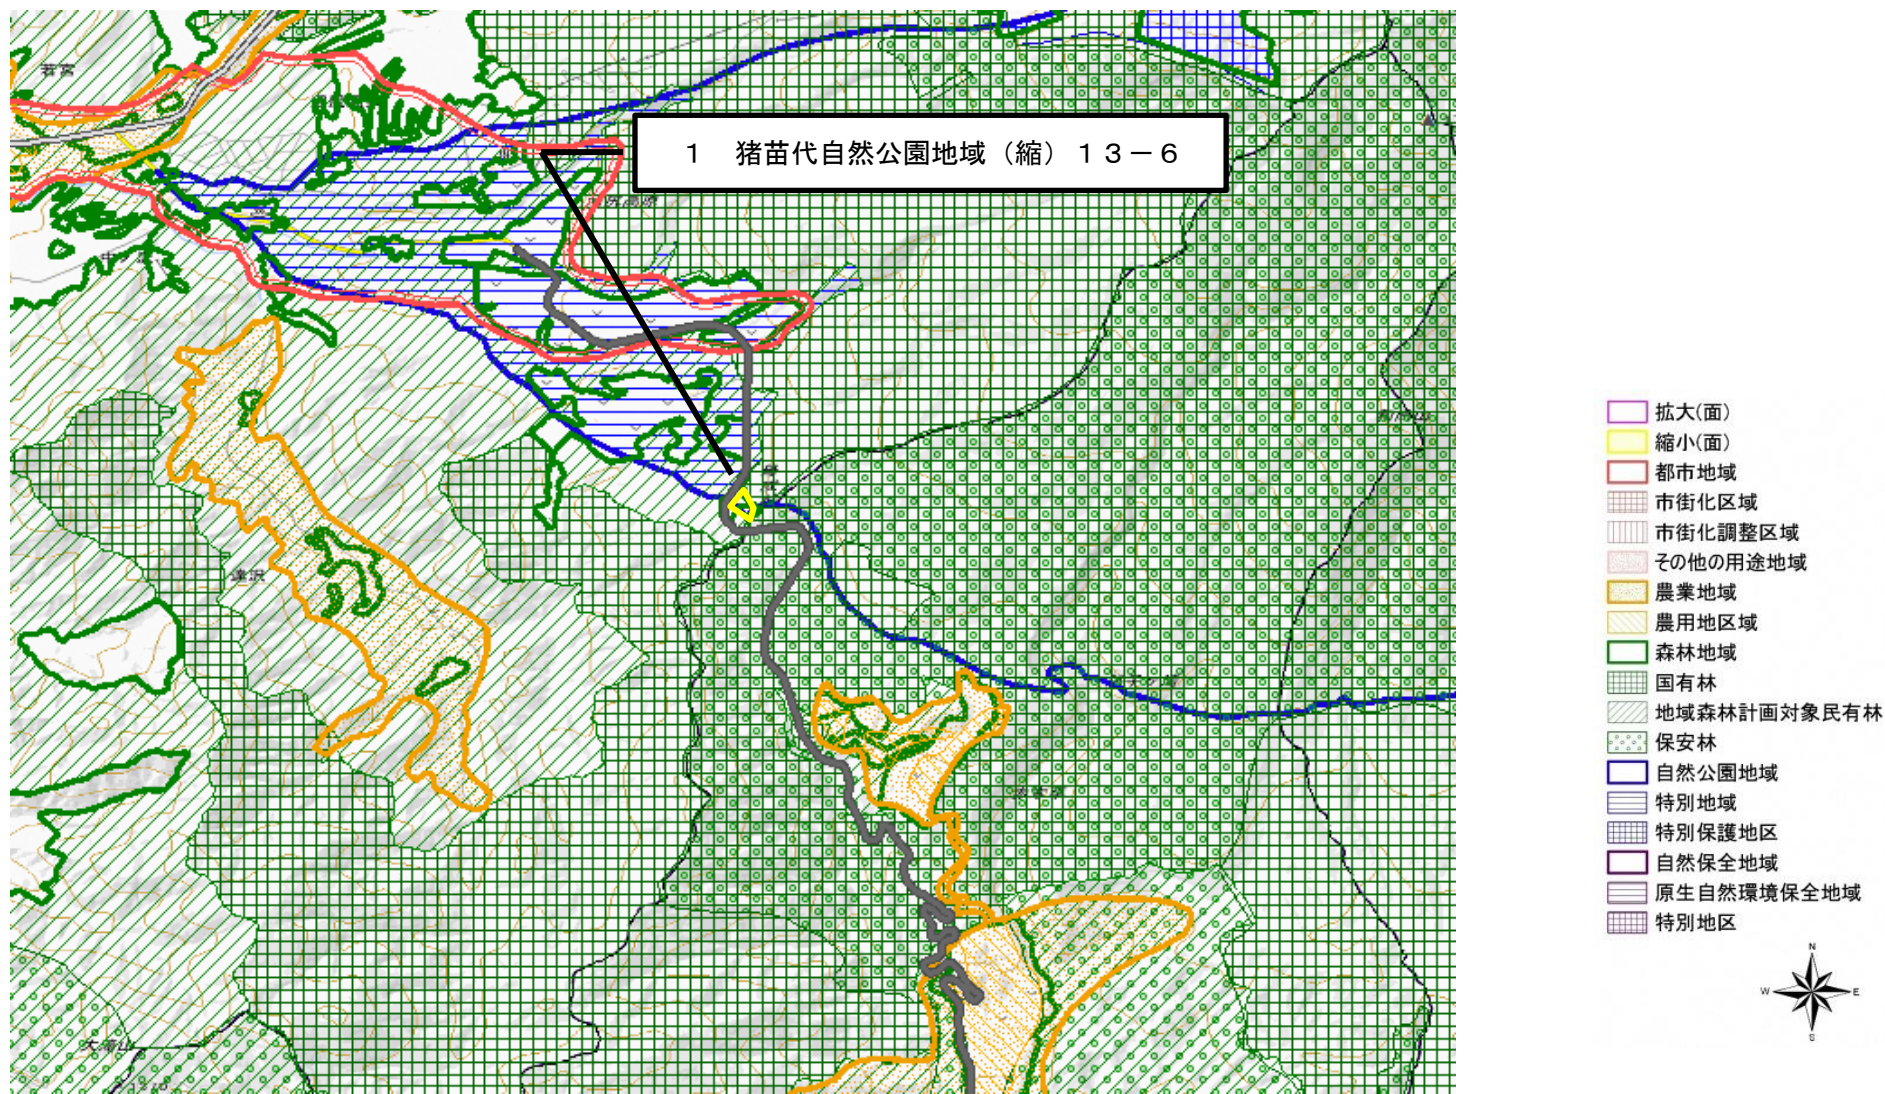

図の中心位置：37.596,140.242（北緯,東経）

縮尺 1/50000

変更区域図：基本計画図（13-6）

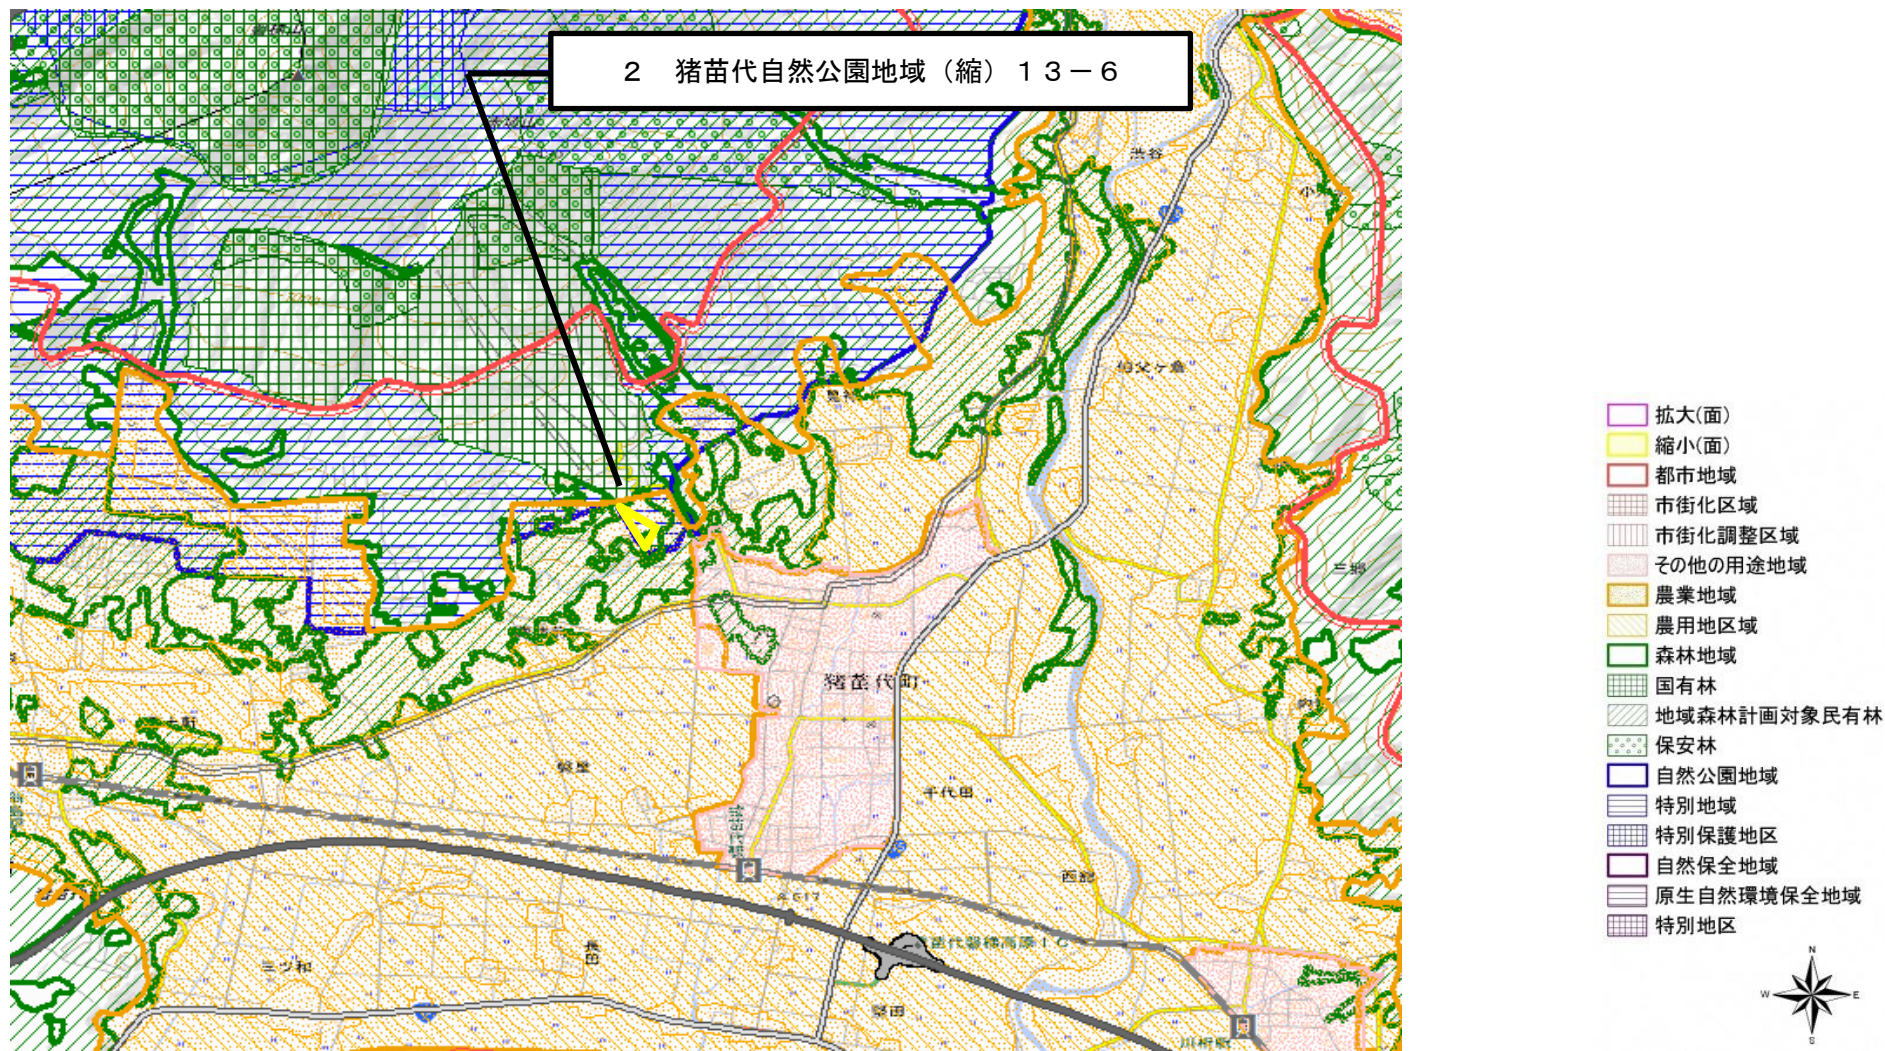

図の中心位置：37.57,140.096（北緯,東経）

縮尺 1/50000