



# 基礎調査結果の公表

※この公示図書は予定図のため、指定時に変更になることがあります。



### 凡例


- 上端
  - ▲ 下端
  - 著しい危害のおそれのある土地の区域
  - 危害のおそれのある土地の区域
  - 横断測線(区域設定後)
- ### 建物等
- 普通建物
  - 堅牢建物
  - 普通無壁舎
  - 堅牢無壁舎
  - 門
  - 屋門

1:1,000

0 5 10 20 30 40 50  
m

# 基礎調査結果の公表

※この公示図書は予定図のため、指定時に変更になることがあります。

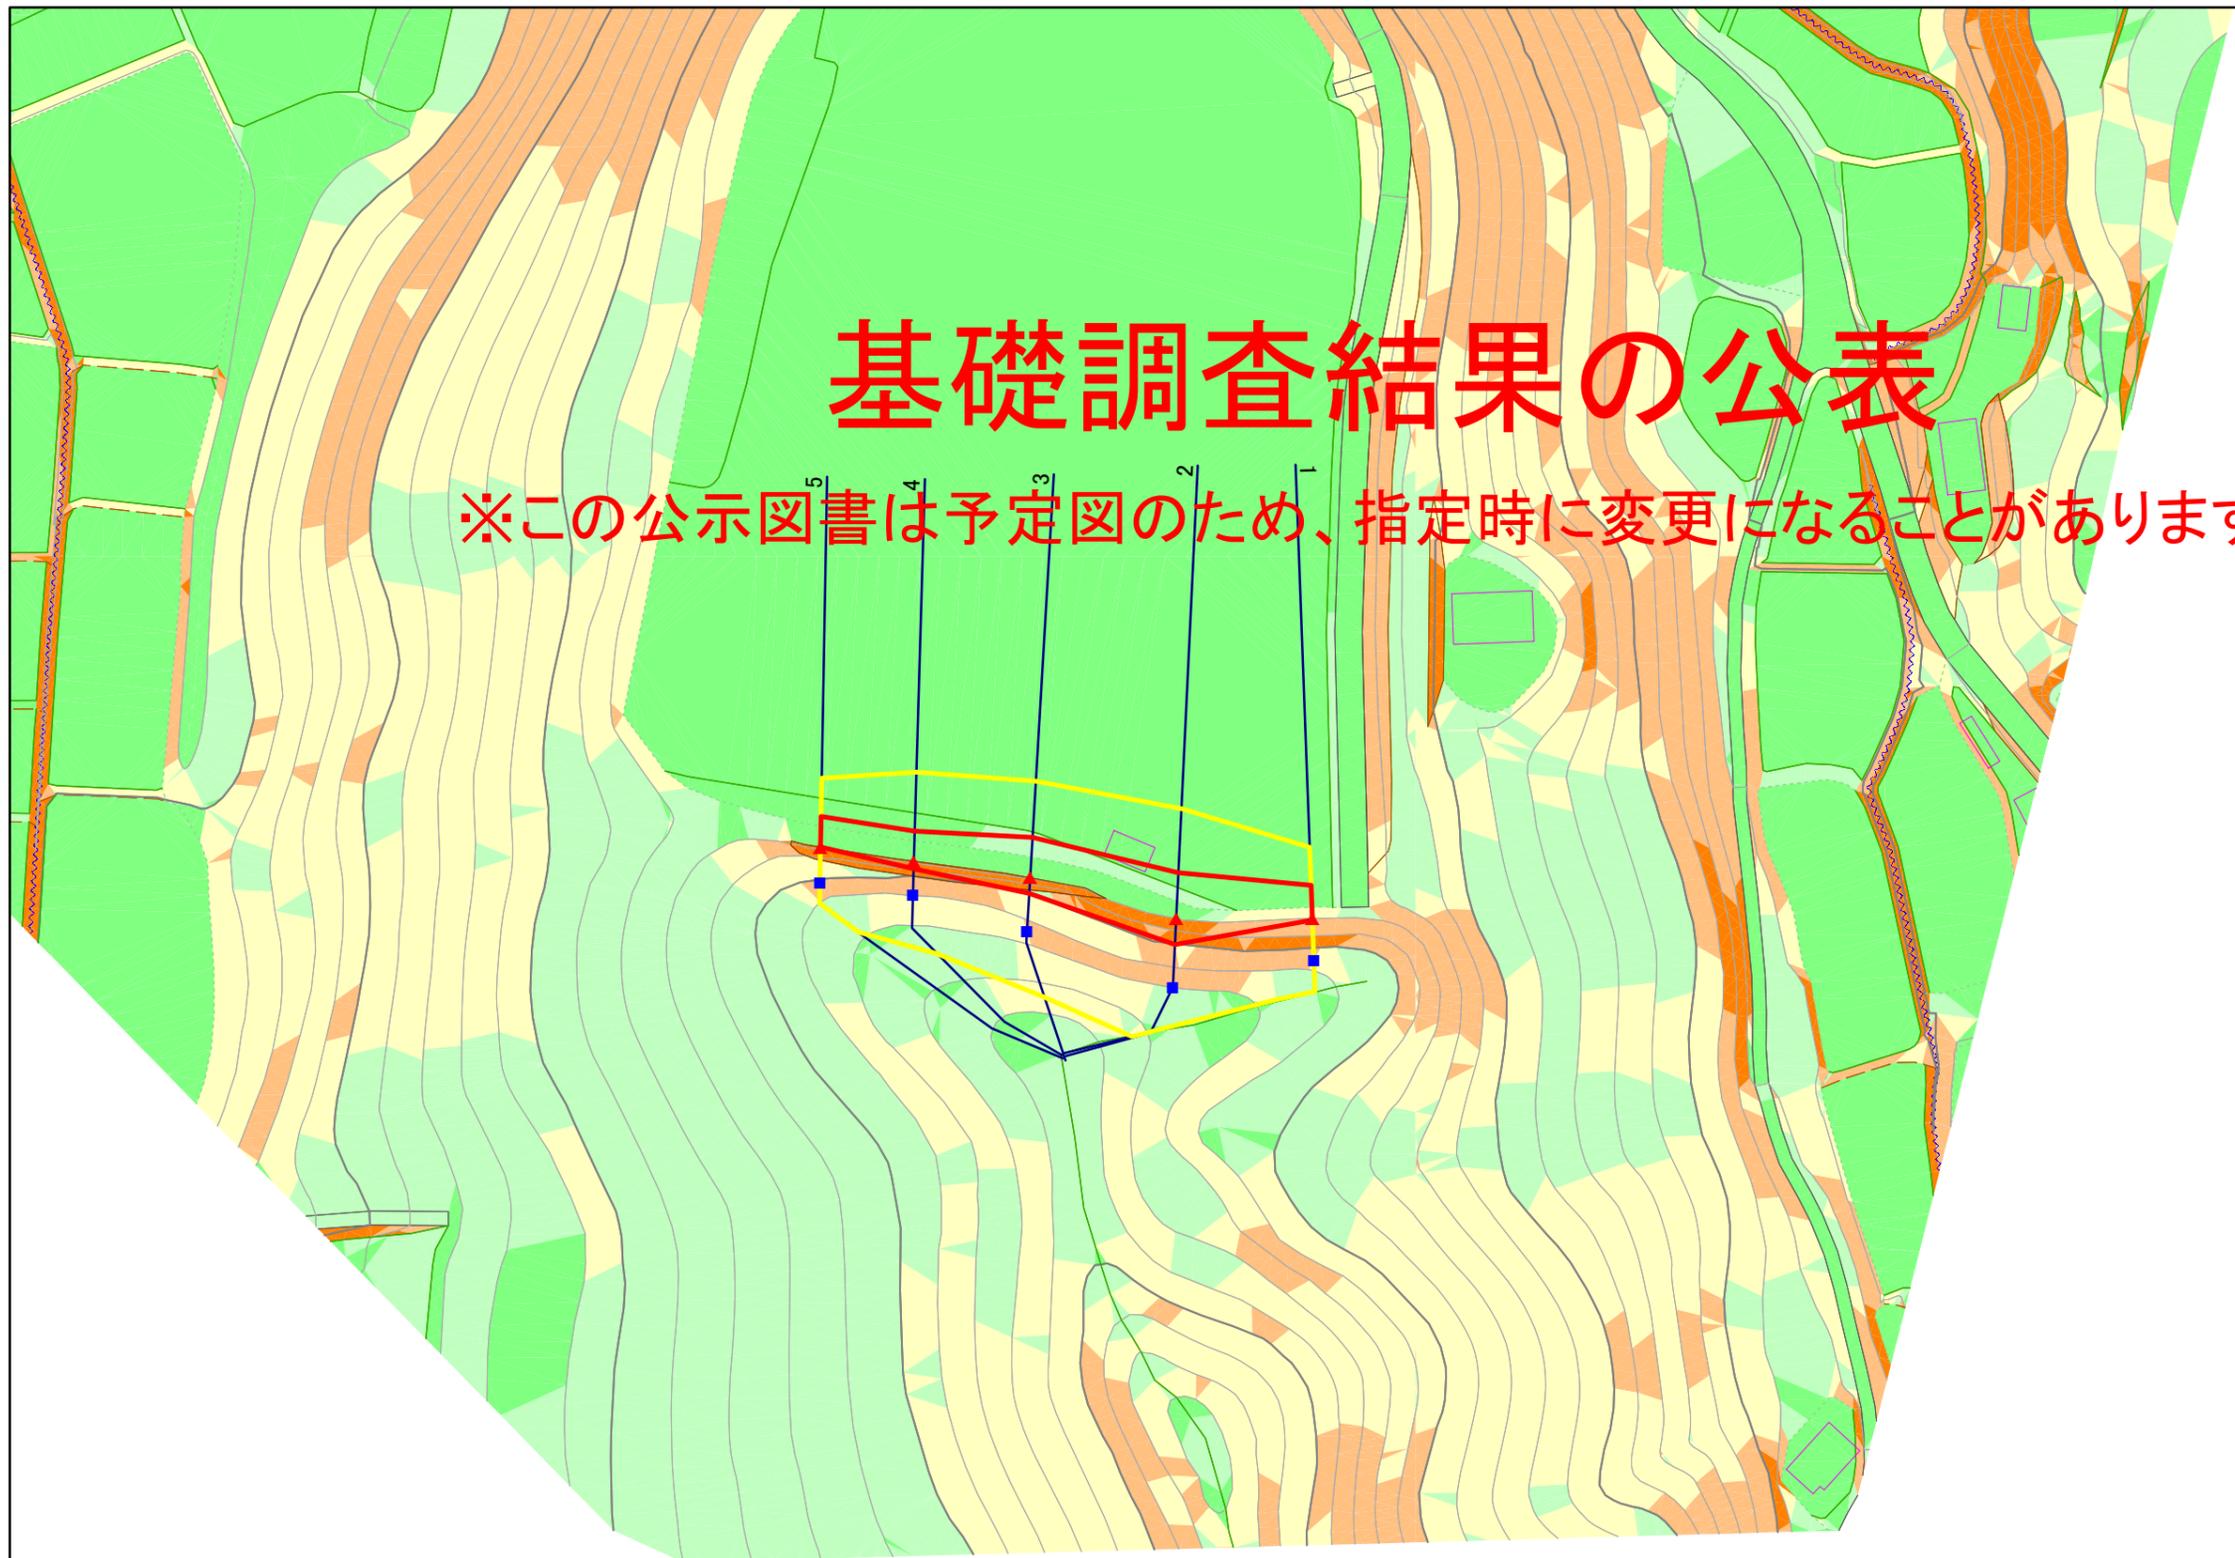

## 凡例

- 上端
- ▲ 下端
- 著しい危害のおそれのある土地の区域
- 危害のおそれのある土地の区域
- 横断測線(区域設定後)

## 建物等

- 普通建物
- 堅牢建物
- - - 普通無壁舎
- - - 堅牢無壁舎
- 門
- 屋門

## 傾斜度

- 0 - 10
- 10 - 20
- 20 - 30
- 30 - 45
- 45 - 90

1:1,000

0 5 10 20 30 40 50 m


# 基礎調査結果の公表

※この公示図書は予定図のため、指定時に変更になることがあります。



### 凡例

- 上端
  - ▲ 下端
  - 著しい危害のおそれのある土地の区域
  - 危害のおそれのある土地の区域
  - 横断測線(区域設定後)
- ### 建物等
- 普通建物
  - 堅牢建物
  - 普通無壁舎
  - 堅牢無壁舎
  - 門
  - 屋門

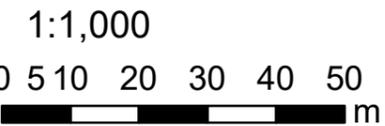

# 基礎調査結果の公表

現地調査用計測結果

断面線番号	斜面番号 32		土質定数等														計算結果															
	傾斜角		平地部の傾斜度		堆積時の内部摩擦角		移動時の内部摩擦角		土積重量	対策施設		待受施設		沿道部からの距離		上端からの距離		下端に隣接する土地					急傾斜地内					土石等の移動若しくは堆積による力及び建築物に作用する場合の高さ				
	高さ	傾斜度	傾斜度	傾斜度	傾斜度	傾斜度	傾斜度	傾斜度		残斜面高さ	施設の有無	ボケテの断面積	沿道部からの距離	上端からの距離	移動による力		堆積による力		移動による力		堆積による力		土石等の移動の高さ	移動による力		堆積による力						
	m	°	°	°	°	°	°	°	m		m <sup>2</sup>	m	m	移動による力 建築物の限界耐力を上回る位置	移動による力 100kN/m <sup>2</sup> の位置	堆積による高さ3mの位置	堆積による高さ3mの位置	建築物の限界耐力を上回る位置	移動による力 100kN/m <sup>2</sup> の位置	建築物の限界耐力を上回る位置	堆積による高さ3mの位置	上端からの比高		最大となる位置	移動による力のうち最大のもの	最大となる位置	堆積する高さのうち最大のもの	堆積による力のうち最大のもの				
	h	$\theta_u$	$\theta_d$	$\phi_s$	$\phi_k$	kN/m <sup>3</sup>									下端からの距離	下端からの距離	下端からの距離	下端からの距離	上端からの比高	上端からの比高	上端からの比高	上端からの比高	m	m	kN/m <sup>2</sup>	m	m	kN/m <sup>2</sup>				
1	5.18	40.16	0	30	30	18	無	5.18	無	0.00	10.36	-10.00	4.81	-	0.21	-	4.81	5.00	-	5.00	-	5.00	1	0.00	59.92	0.00	1.84	9.84				
2	8.00	38.36	0	30	30	18	無	8.00	無	0.00	16.00	-10.00	6.64	-	0.13	-	6.64	5.00	-	5.00	-	5.00	1	0.00	83.74	0.00	1.79	9.58				
3	7.05	41.96	0	30	30	18	無	7.05	無	0.00	14.10	-10.00	5.94	-	0.28	-	5.94	5.00	-	5.00	-	5.00	1	0.00	74.38	0.00	1.89	10.11				
4	6.48	52.35	0	30	30	18	無	6.48	無	0.00	12.96	-10.00	4.40	-	0.64	-	4.40	5.00	-	5.00	-	5.00	1	0.00	54.97	0.00	2.20	11.77				
5	5.00	43.86	0	30	30	18	無	5.00	無	0.00	10.00	-10.00	4.44	-	0.36	-	4.44	5.00	-	5.00	-	5.00	1	0.00	55.38	0.00	1.94	10.39				

※この公示図書は予定図のため、指定時に変更になることがあります。