


変更区域図：基本計画図（13-6）

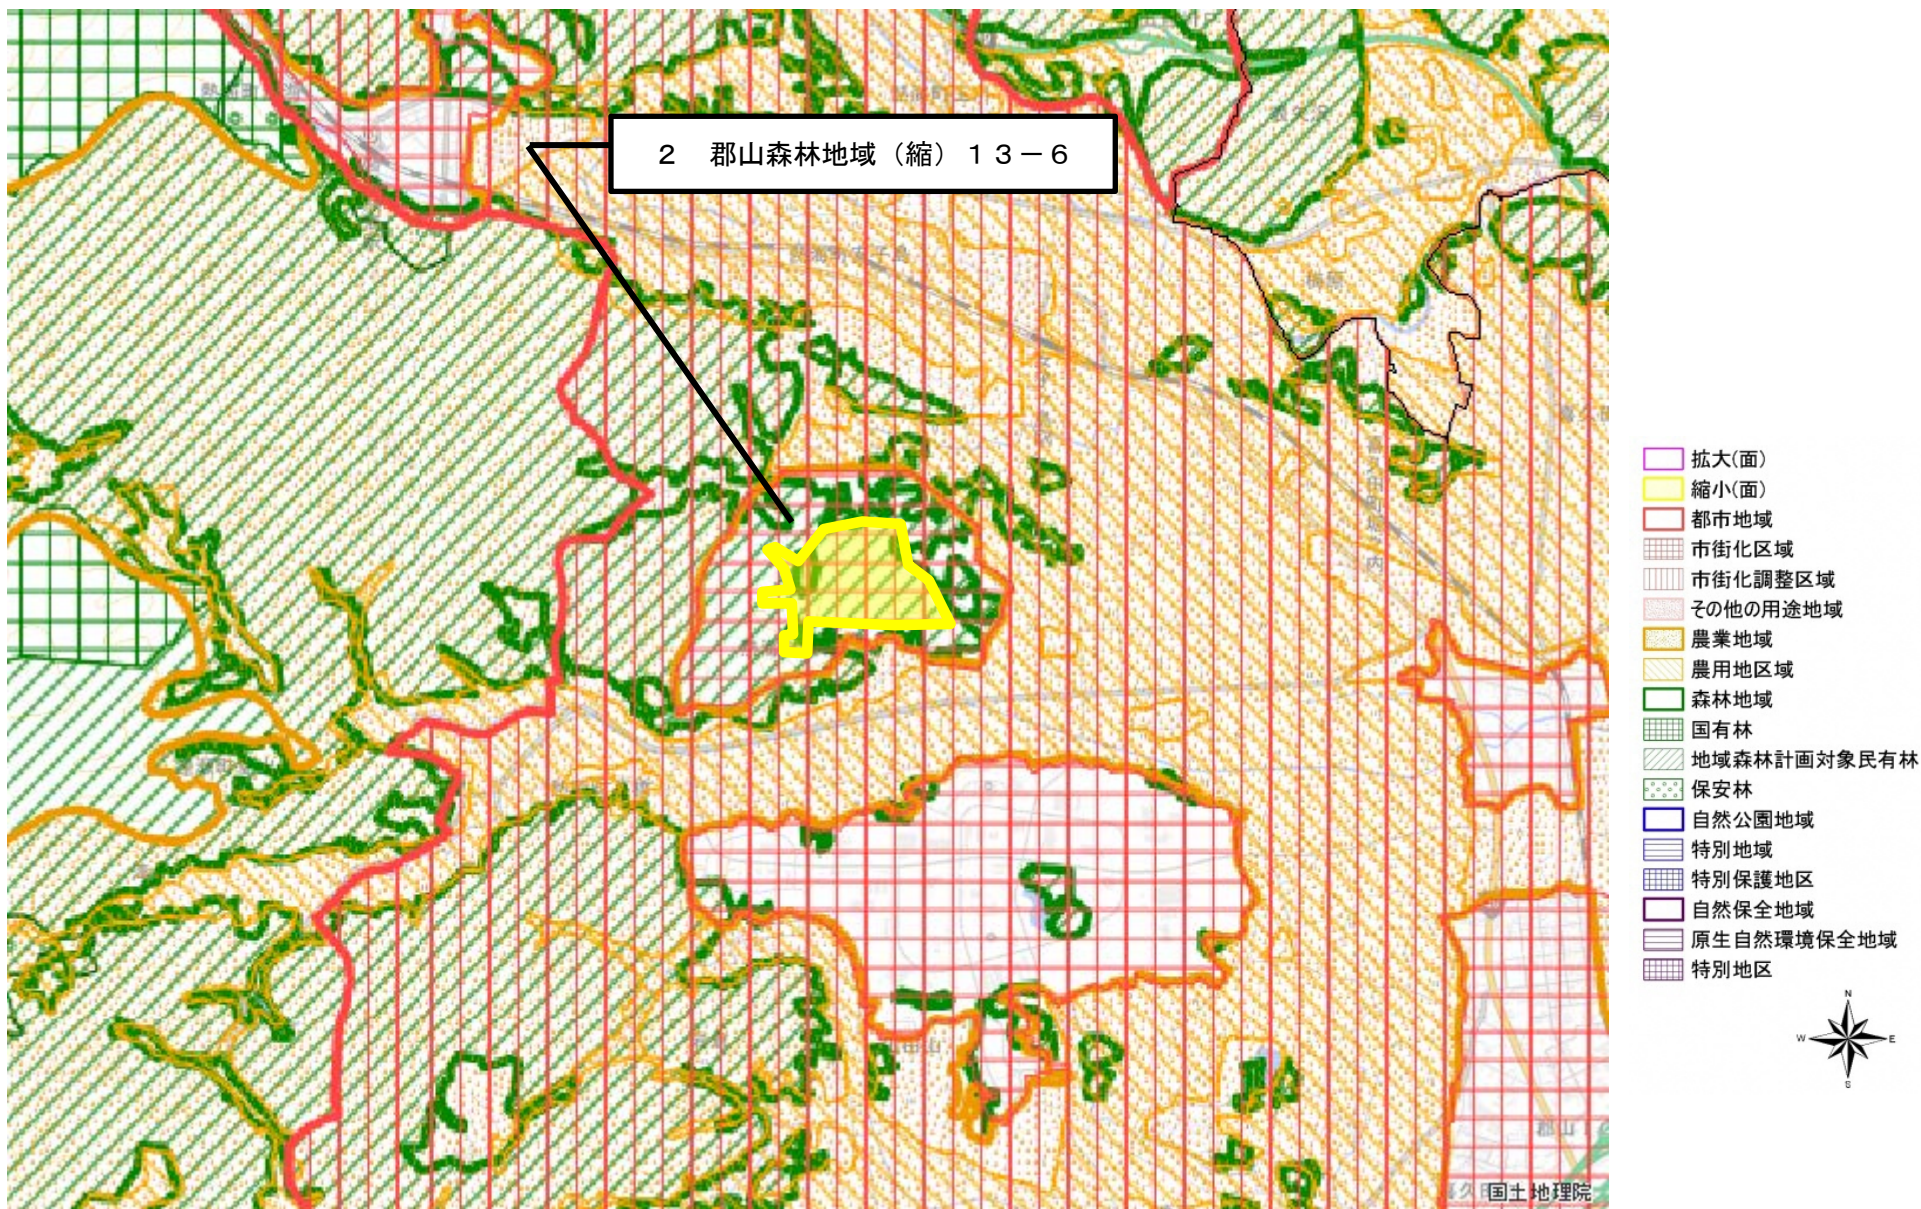

図の中心位置： 37.460, 140.300 (北緯,東経) 縮尺 1:50000