

南湖南団地




2号室

1階 平面図 1:100

1号室

南湖南団地

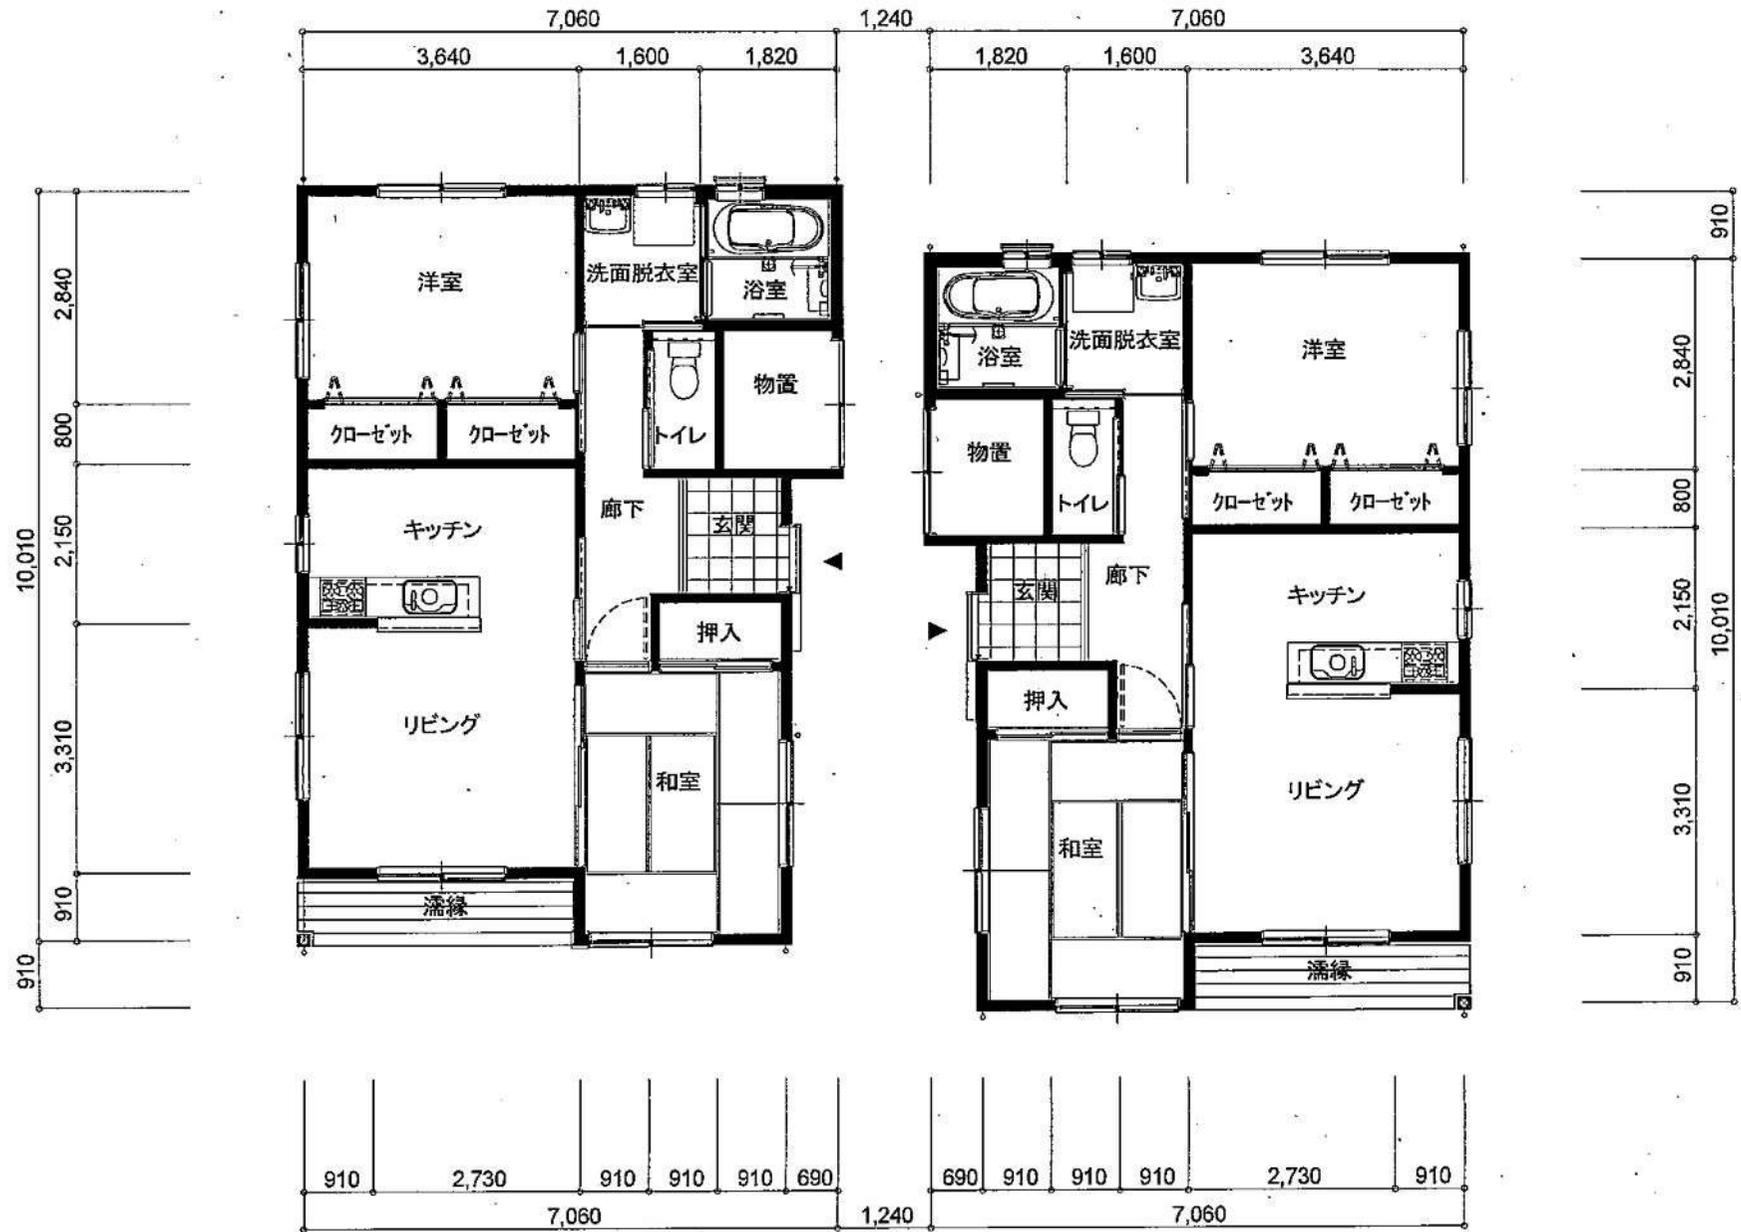

2号室

1階 平面図 1:100


1号室



2号室

1階 平面図 1:100

1号室

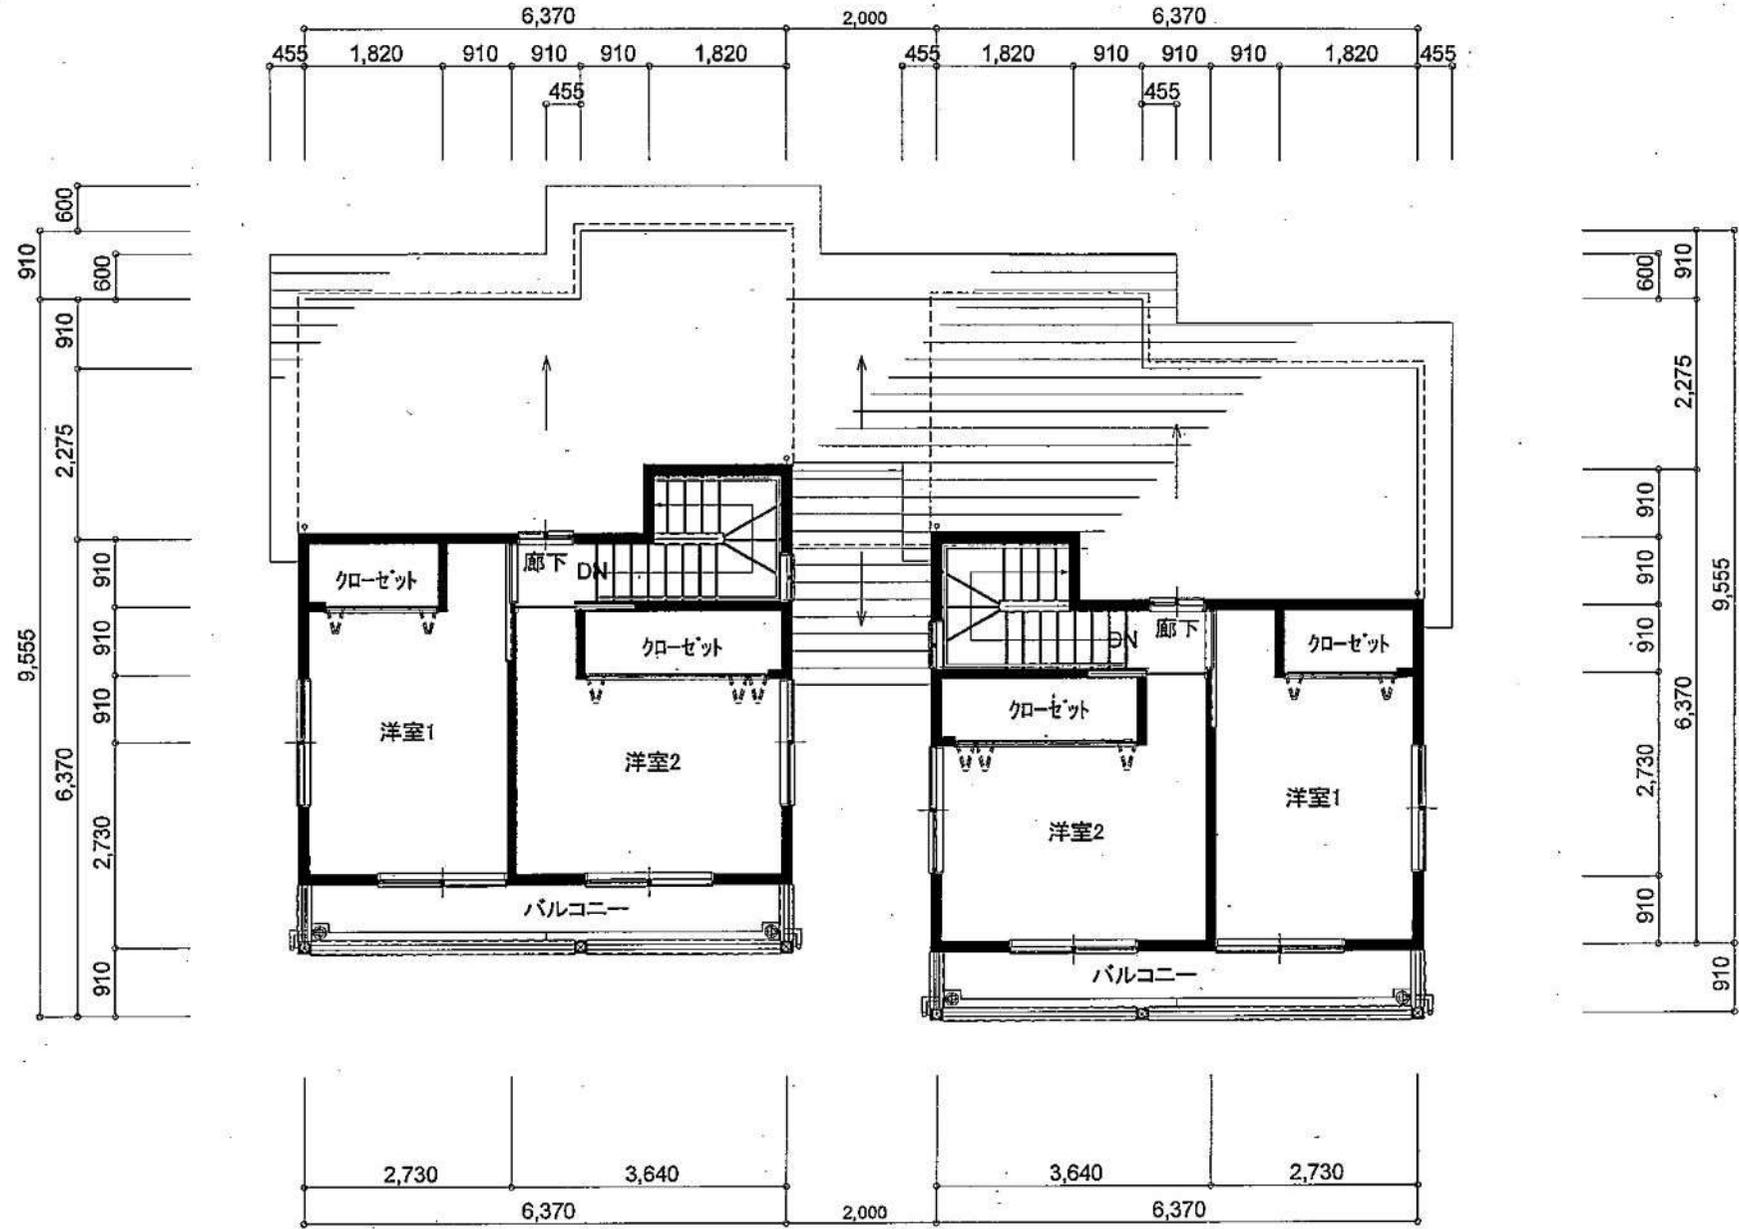

2号室

2階 平面図 1:100


1号室



2号室

1階 平面図 1:100

1号室

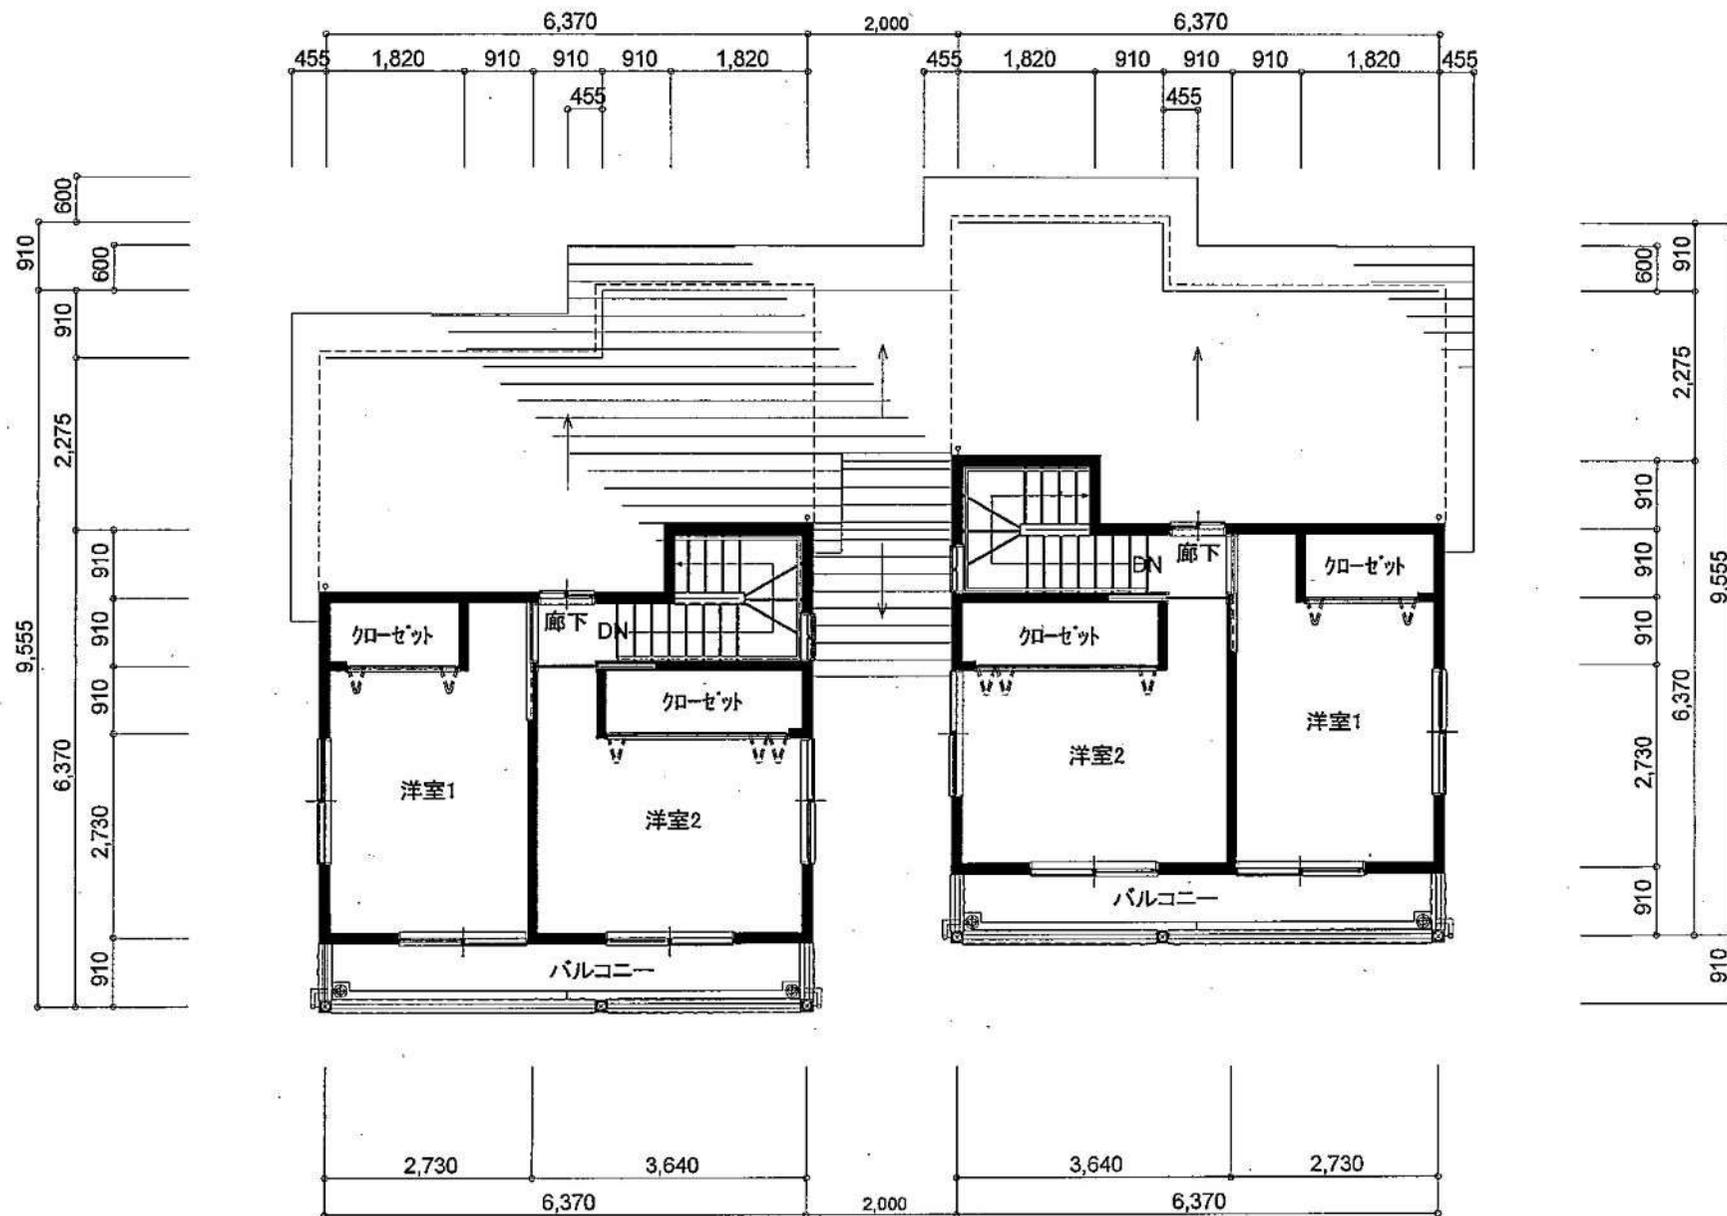

2号室

2階 平面図 1:100

1号室