

市街地中心部の被災状況

市街地中心部：旧中心市街地活性化基本計画区域に含まれる主な町

中山、栄町、塚田、北町、上北町、諏訪町、宮先町、池上町、加治町、中町、東町、八幡町、本町、馬町、大町、旭町、南町


	市全域		市街地中心部				中心部 の割合
	被災家屋		被災家屋		うち取壊し		
	件数(a)	割合	件数(b)	割合	件数	割合	b/a
全壊	963	7%	589	28%	472	92%	61%
大規模半壊	460	3%	78	4%	5	1%	17%
半壊	2,884	20%	508	24%	14	3%	18%
小計	4,307	30%	1175	55%	491	96%	27%
一部損壊	10,085	70%	874	41%	6	1%	9%
不明	0	0%	74	3%	16	3%	－
	14,392	100%	2,123	100%	513	100%	15%

市街地中心部の位置・規模


市全域 27,955ha
78,902人



市街地中心部 156ha
5,846人

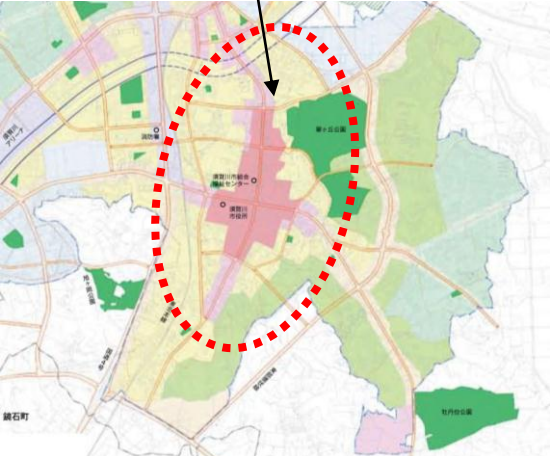

	面積 (ha)	割合		人口 (人)	割合	
		対市全域	対市街化		対市全域	対市街化
市全域	27,955	—	—	78,902	—	—
市街化区域	1,507	5.4%	—	40,700	51.6%	—
市街地中心部	156	0.6%	10.4%	5,846	7.4%	14.4%

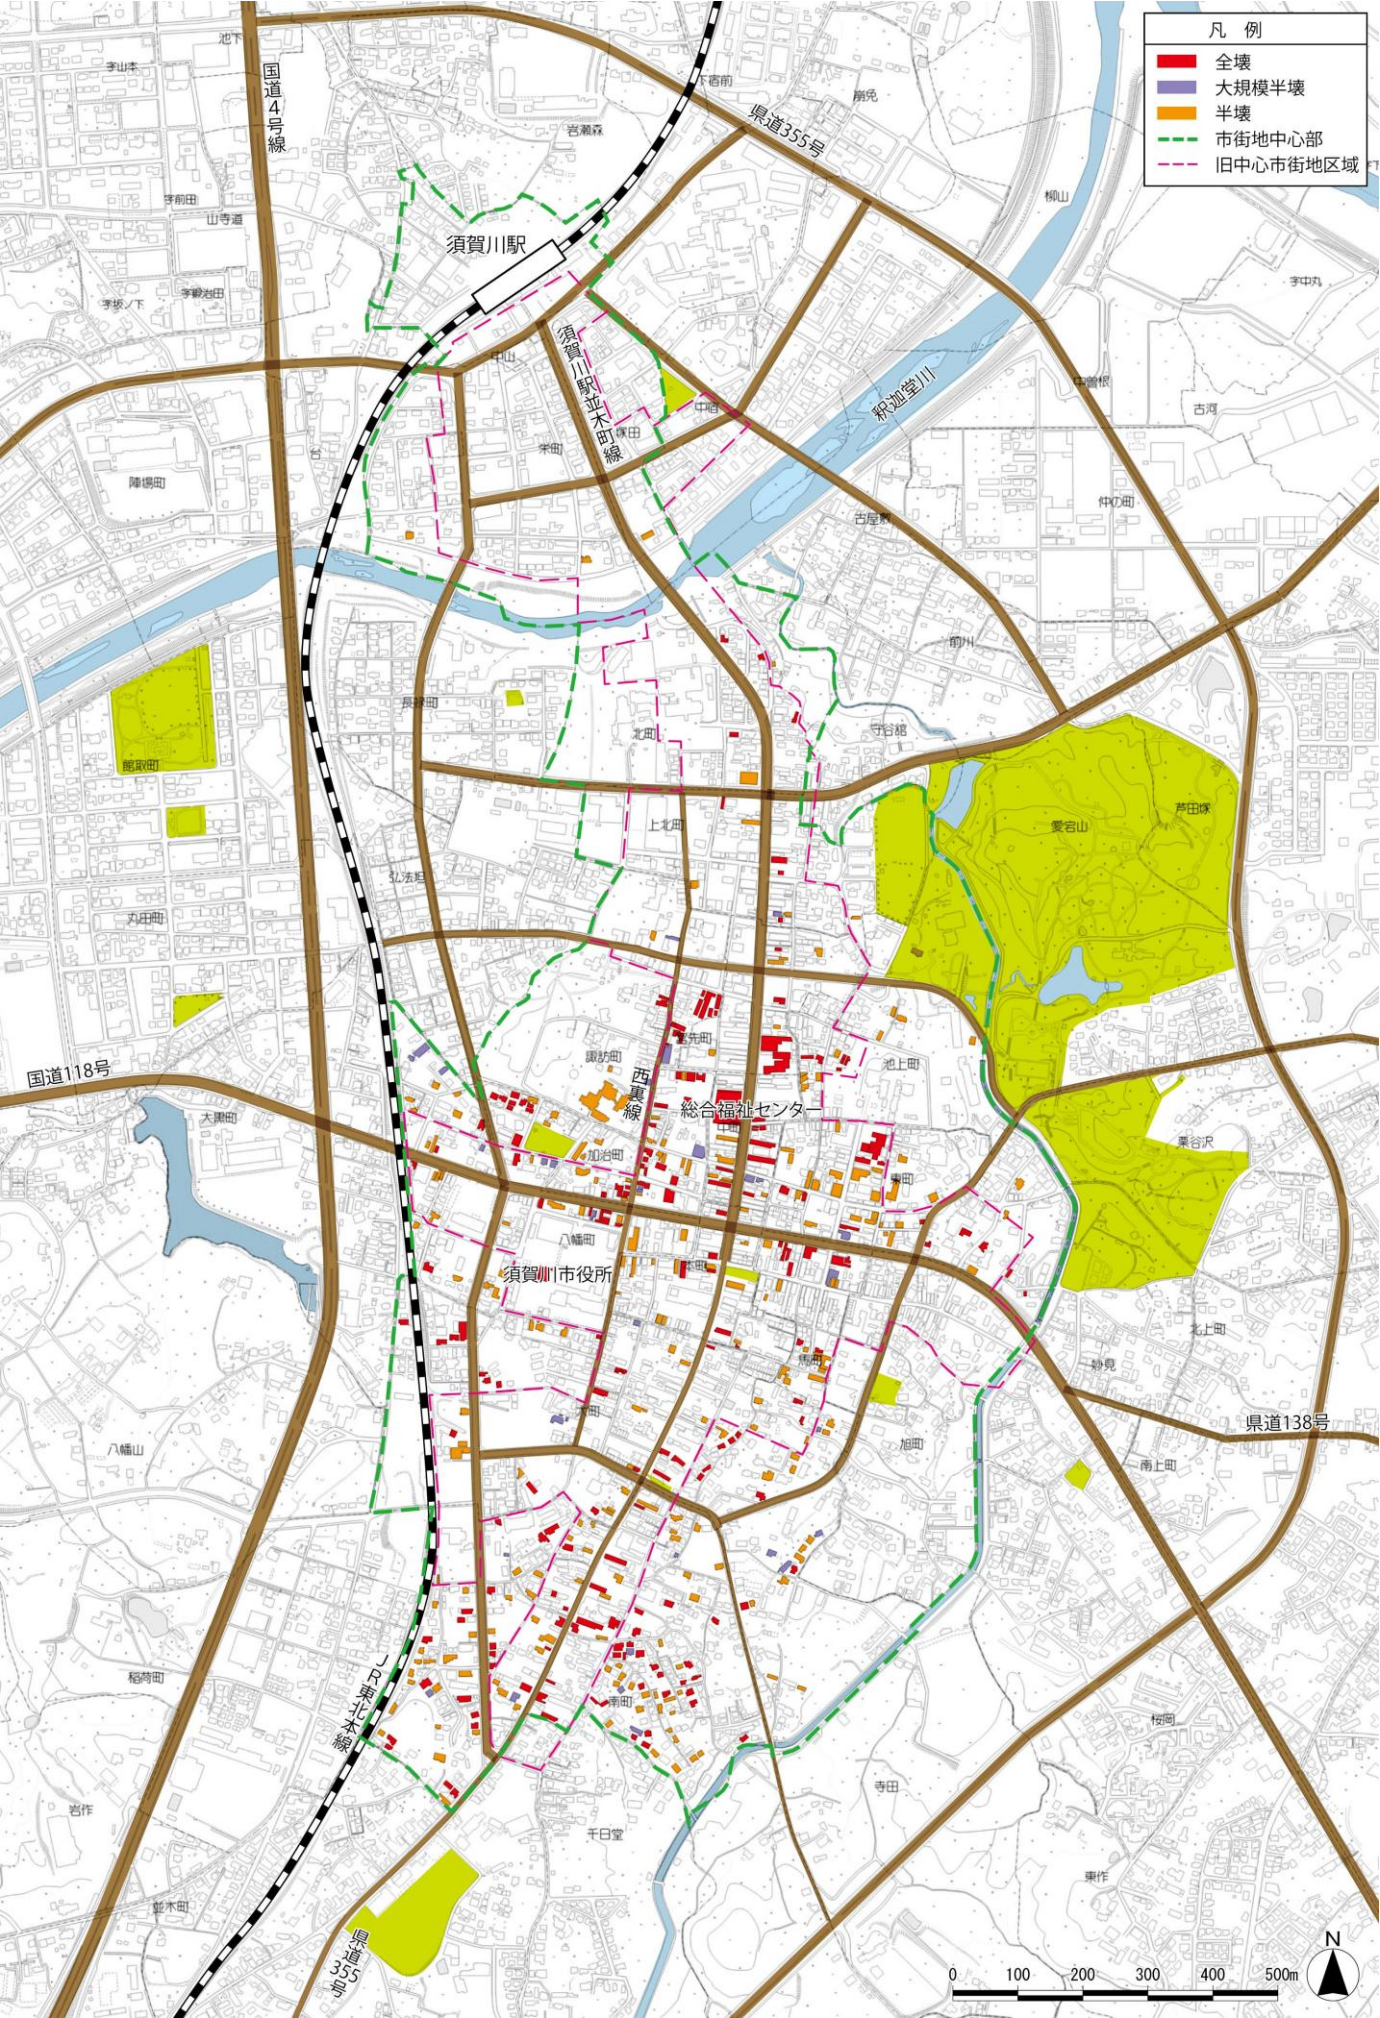

総合福祉センターの被災状況



建物の被災状況（加治町地内）



建物の被災状況（東町地内）




家屋の被災状況（南町地内）





市役所の被災状況（1階、外側）

平面計画図(案) S=1:1000

横断図 S=1:250

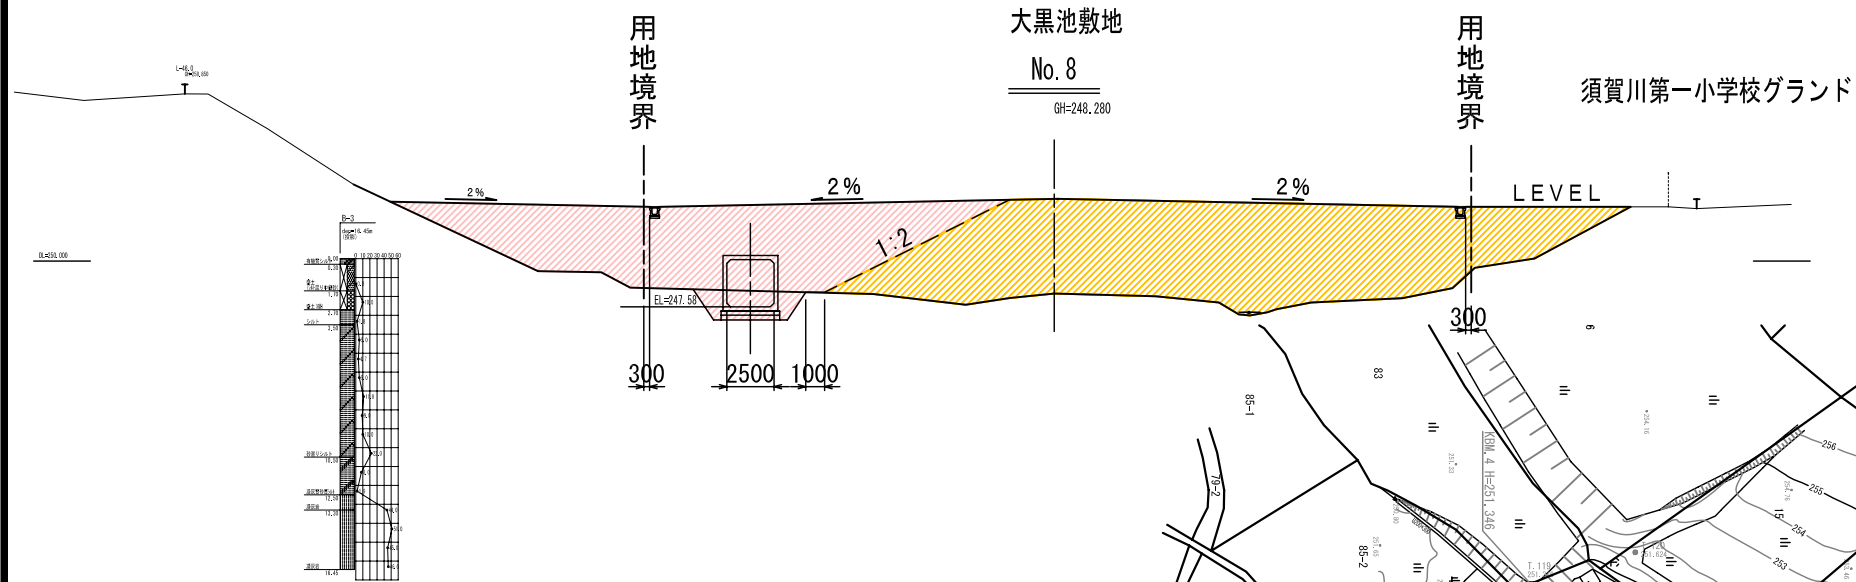

調整池断面図 S=1:250

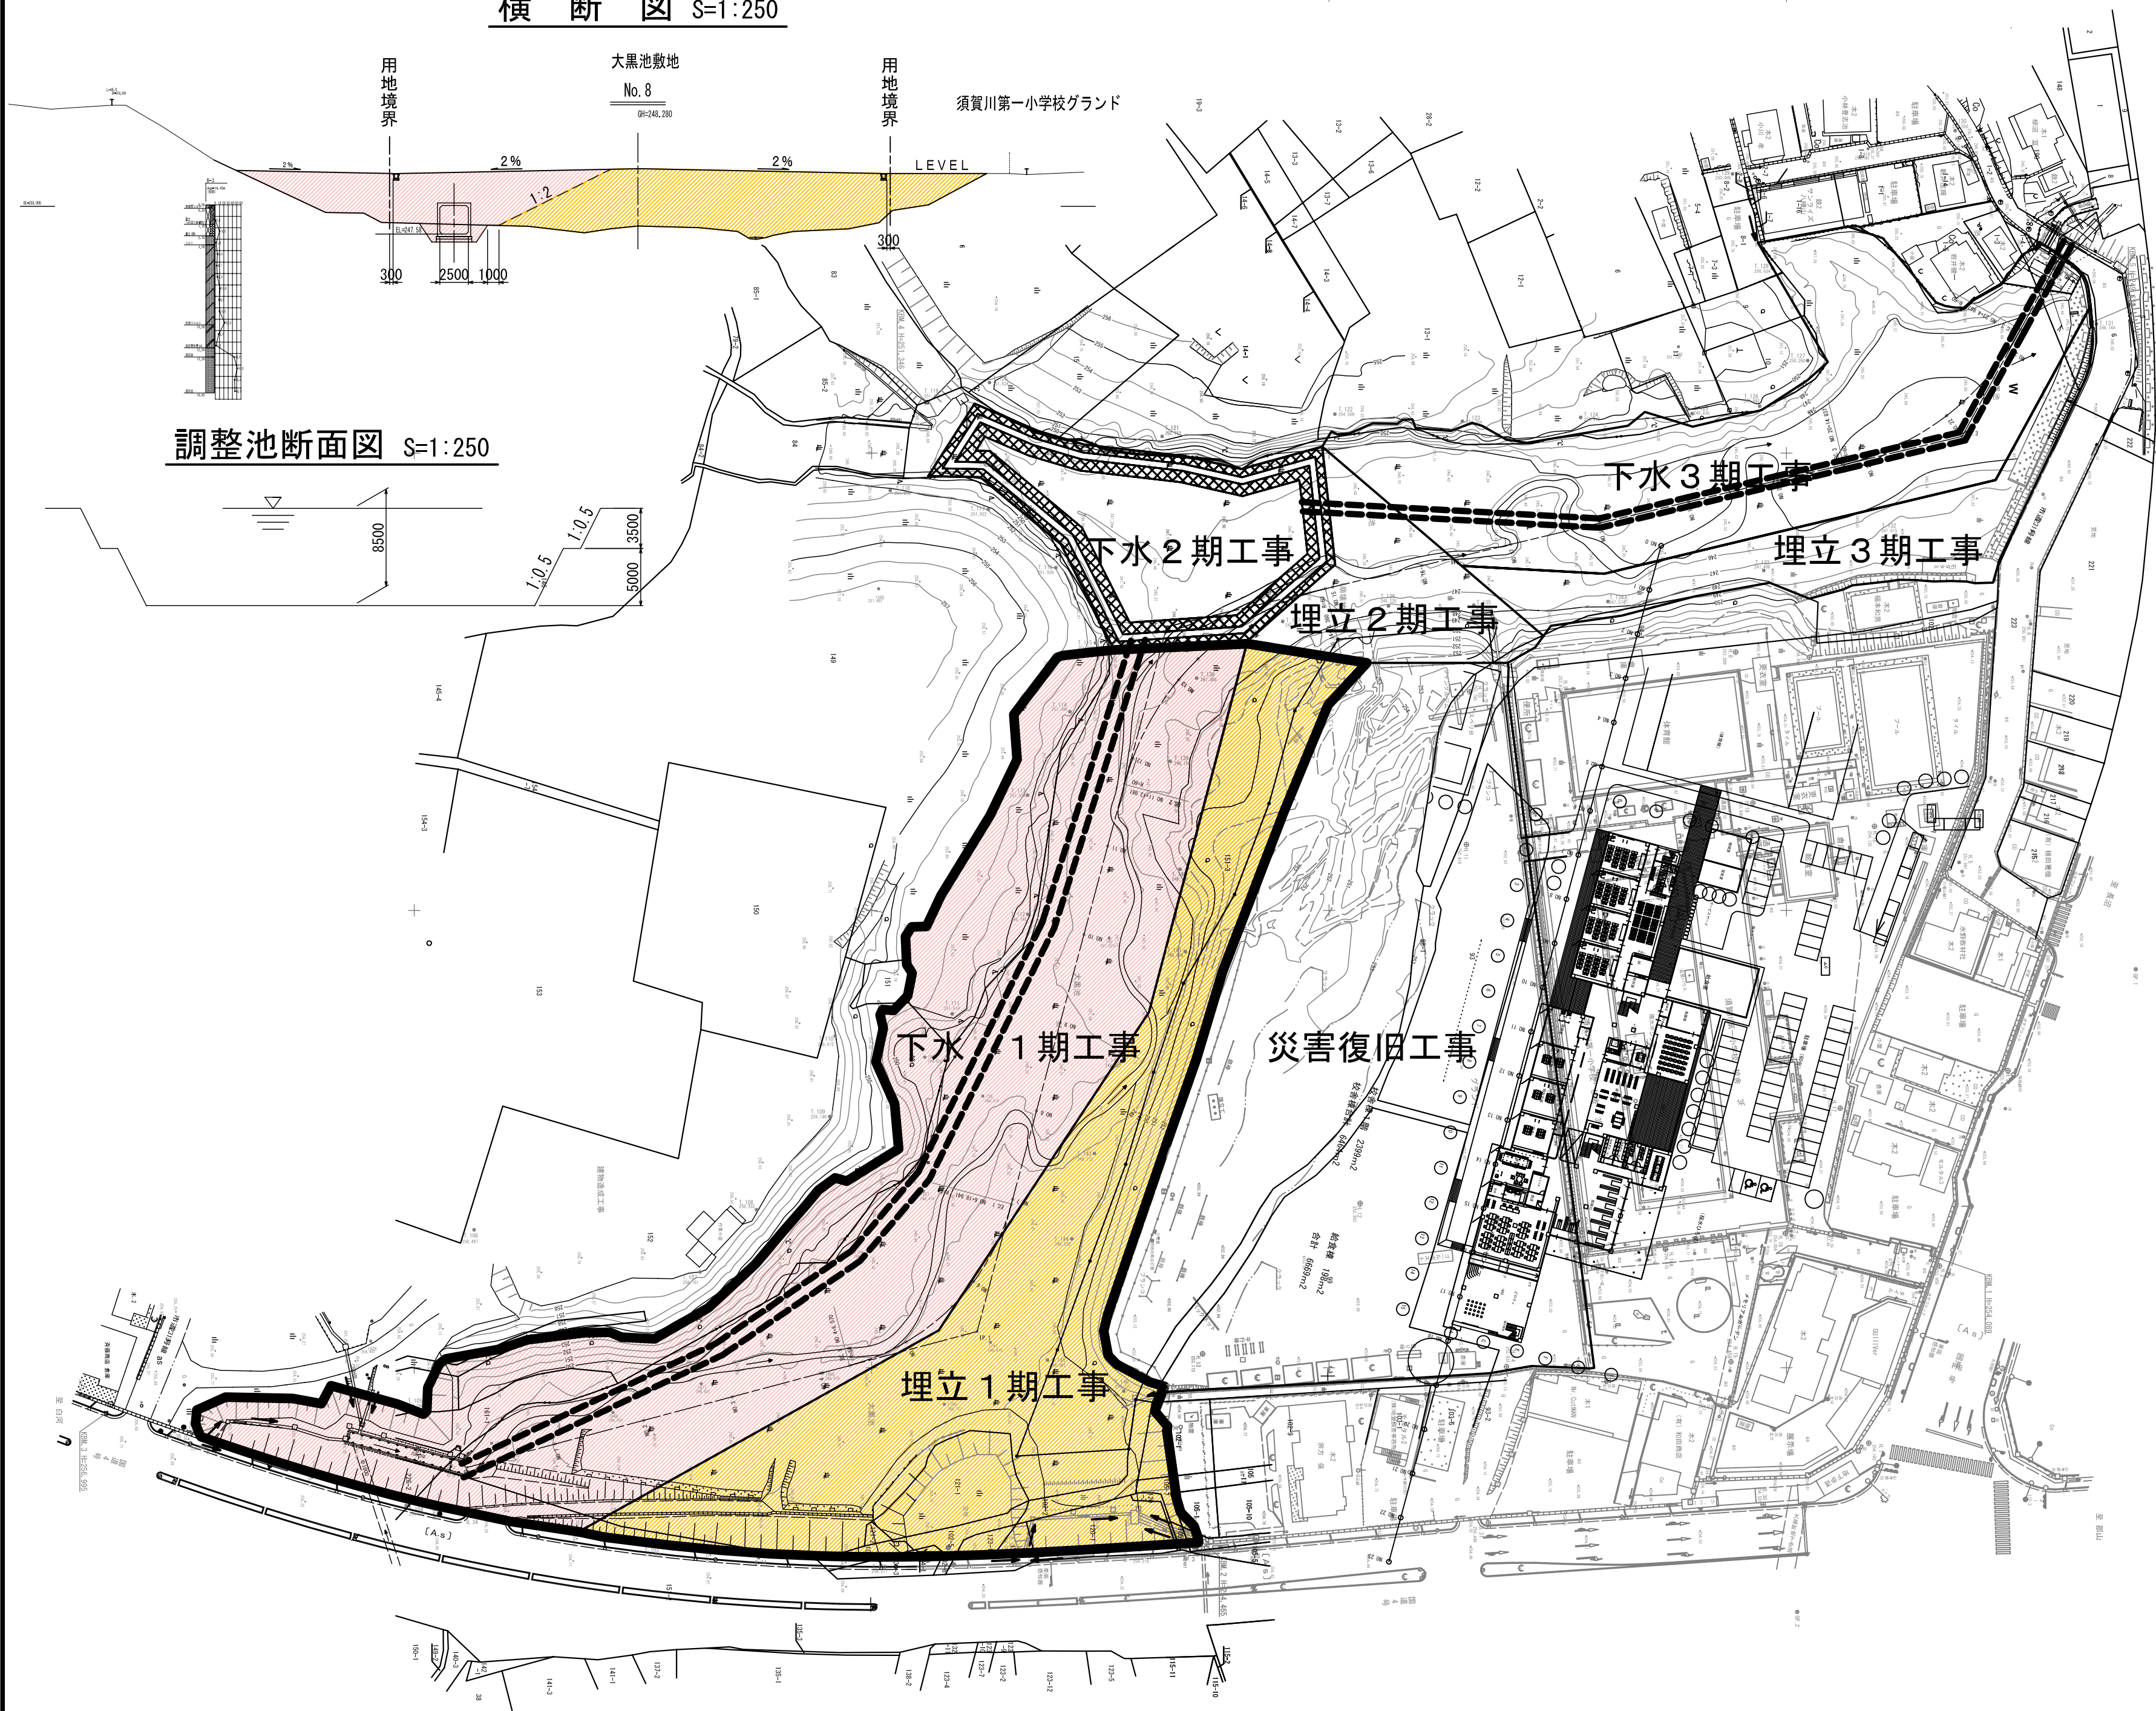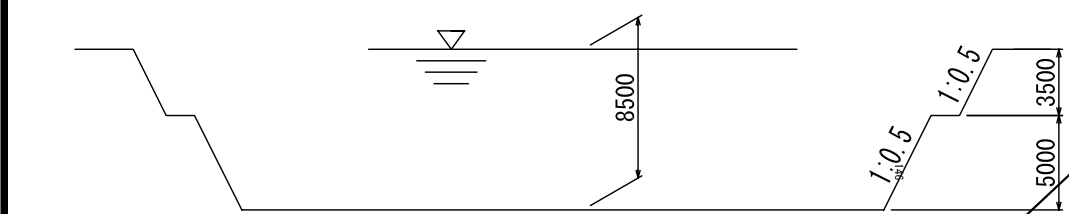

平成	年度	工事番号	第	号
公共下水道	須賀川市	筋	町	大字
工事				
平面計画図(案)				
縮尺	S = 1:1000	図面全	葉の	
測量		年 月 日	主任	技術者
設計		年 月 日	主任	技術者
須賀川市建設部下水道課				

藤沼湖下流域整備関連事業位置図

農山漁村活性化プロジェクト支援事業

被災した藤沼自然公園内「やまゆり荘」「ふるさと体験館」「コテージ」「管理センター」の災害復旧工事に係る実施設計費等
(第4回配分決定済 事業費 35,000 千円)

コテージ

管理センター

やまゆり荘

藤沼湖自然公園

ふるさと体験館

【藤沼ダム】

県の災害復旧事業により再建

濁流の流下

向田地区

滝地区

【滝地区】

災害時の避難所機能を兼ね備えた防災公園の整備

長沼高校体育館

長沼高校校庭

北町地区

【北町地区】

復興のシンボルとしての防災広場とコミュニティ施設を整備

【城影地区】

避難所機能を兼ね備えた犠牲者追悼の祈念公園を整備

城影地区

長沼小学校体育館

長沼小学校校庭

長沼幼稚園園庭

農山漁村地域復興基盤総合整備事業

被災した長沼農村環境改善センター復旧整備工事
(第3回配分済 事業費 59,249 千円)

長沼体育館

長沼野球場

長沼屋内ゲートボール場

凡 例



流出・全壊家屋



被災集落



被災農地



第2次避難所
(拠点)



第1次避難所

国道118号

県道長沼喜久田線


江花川

喜久田川

0 100 200 300 400 500 1000m




市道 1504 号線 外 整備事業区域

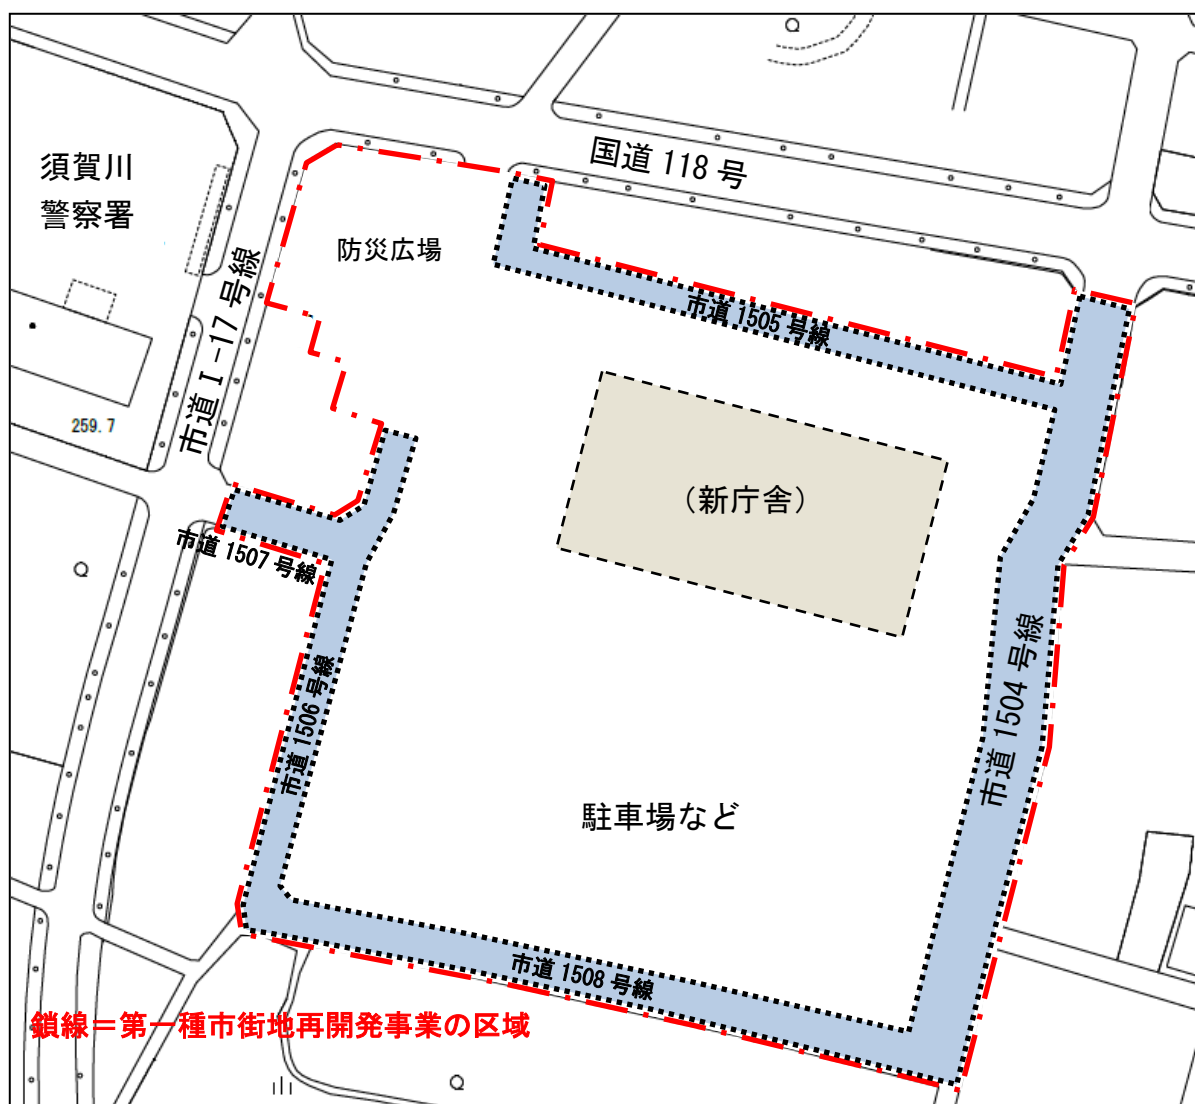

市道 1504 号線整備事業区域

S=Free

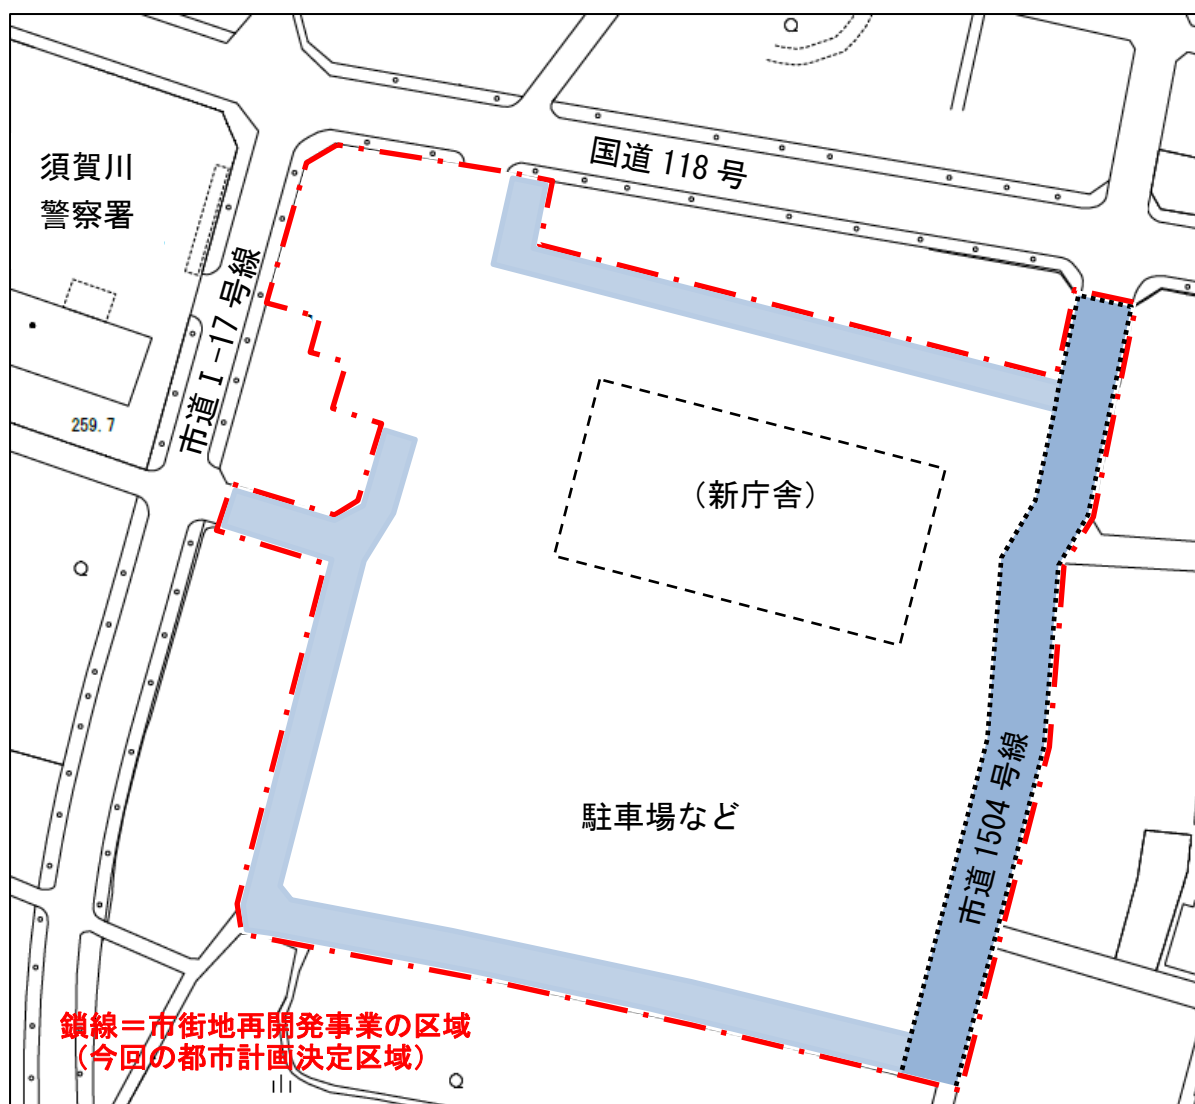

木質バイオマス施設等緊急整備事業図

農山漁村活性化プロジェクト支援事業

被災した藤沼自然公園内「やまゆり荘」「ふるさと体験館」「コテージ」「管理センター」の災害復旧工事に係る実施設計費等
(第4回配分決定済 事業費 35,000 千円)

コテージ

管理センター

やまゆり荘

藤沼湖自然公園

ふるさと体験館

濁流の流下

【藤沼ダム】

県の災害復旧事業により再建

滝地区

向田地区

【滝地区】

災害時の避難所機能を兼ね備えた防災公園の整備

長沼高校体育館

長沼高校校庭

北町地区

【北町地区】

○木質バイオマス施設等緊急整備事業（北町集会所整備事業）

【城影地区】

避難所機能を兼ね備えた犠牲者追悼の祈念公園を整備

城影地区

長沼小学校体育館

長沼小学校校庭

長沼幼稚園園庭

国道118号

県道長沼喜久田線

江花川

農山漁村地域復興基盤総合整備事業

被災した長沼農村環境改善センター復旧整備工事
(第3回配分済 事業費 59,249 千円)

長沼体育館

長沼野球場

長沼屋内ゲートボール場

凡 例

- 流出・全壊家屋
- 被災集落
- 被災農地

- 第2次避難所(拠点)
- 第1次避難所

0 100 200 300 400 500 1000m

