


S=1:30000

平面図

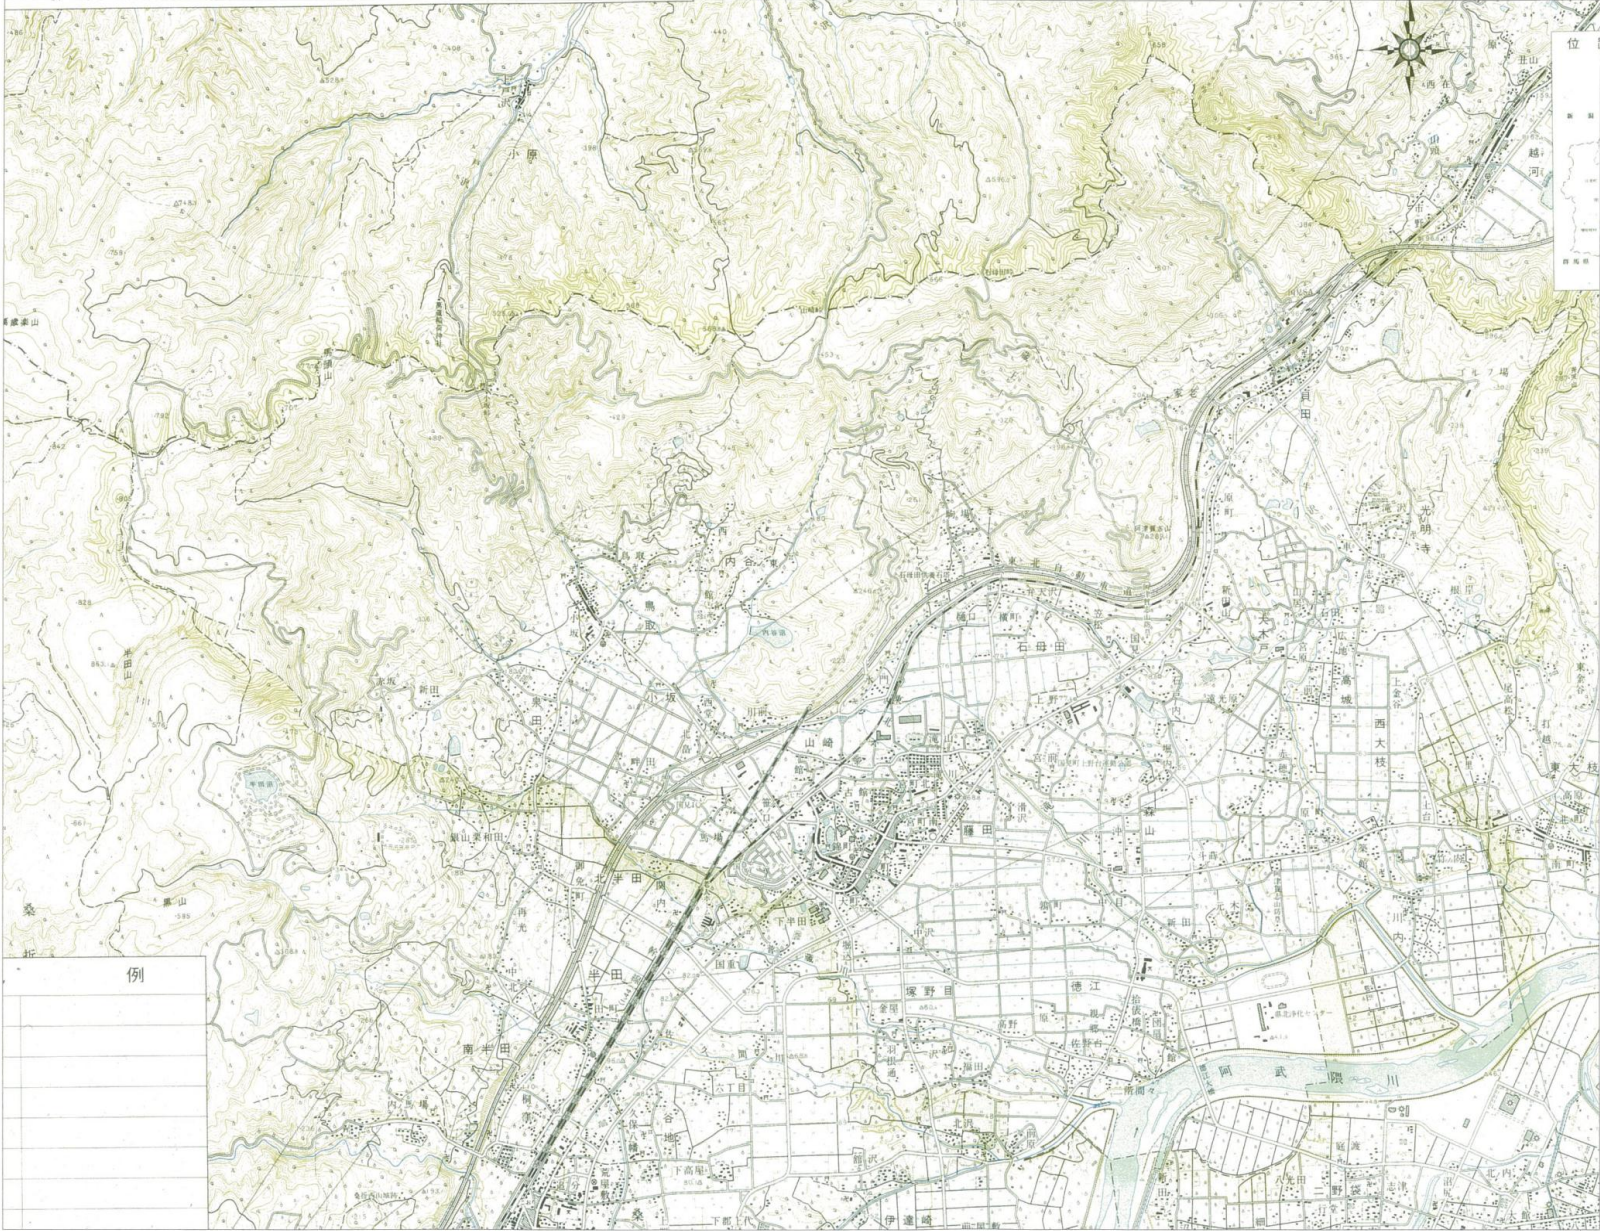

計画区域 国見町一円

(別 紙)

平成24年3月26日