


変更区域図：基本計画図（13-9）

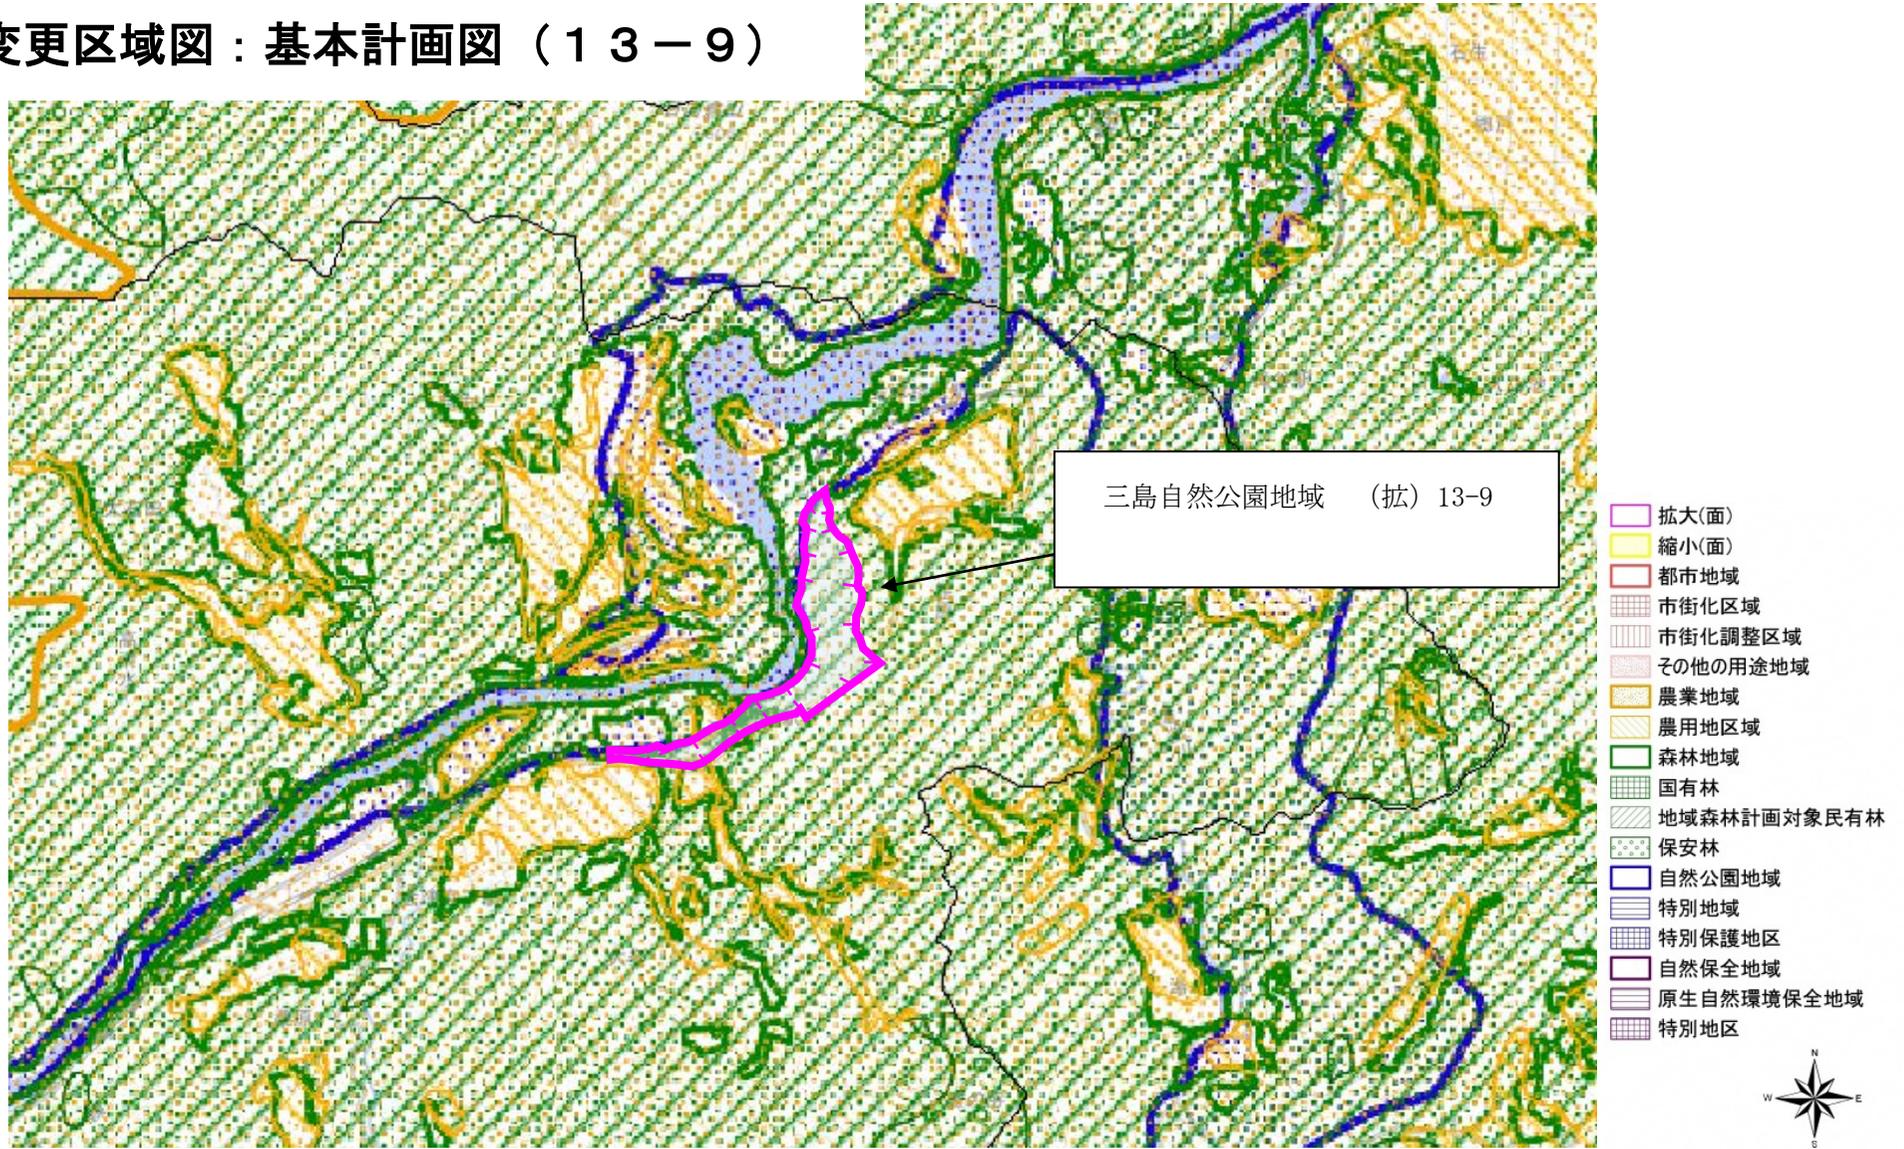

図の中心位置：37.482, 139.672（北緯, 東経） 縮尺 1:50000