


### 3 変更区域図：基本計画図（13-5）

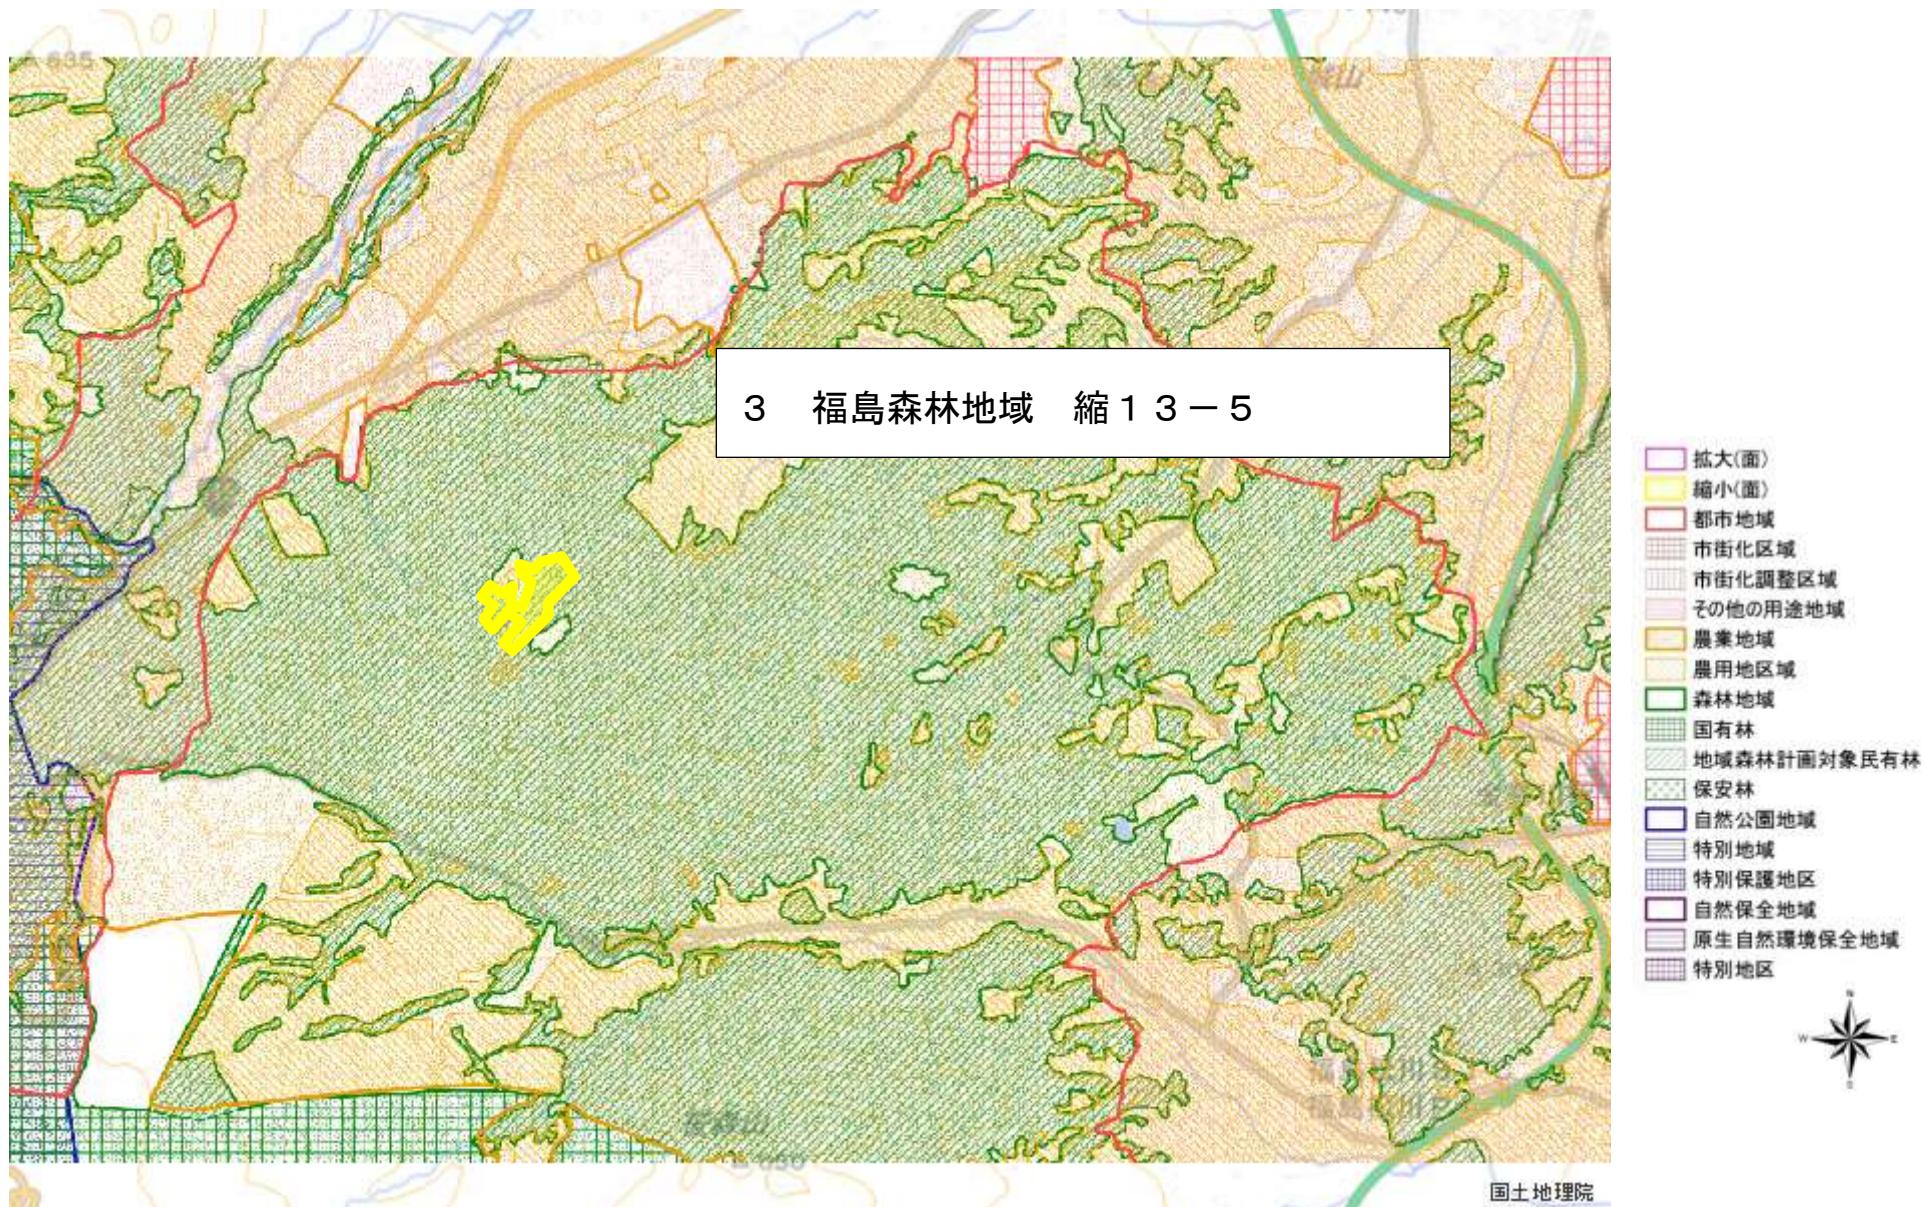

図の中心位置： 37.690, 140.390（北緯,東経） 縮尺 1:50000