

いわき市  
山田町  
細井


(磐城工水)  
導水路

平面図

9	10	11
---	----	----

S=1:500

導水路Ⅰ期  
導水路Ⅱ期

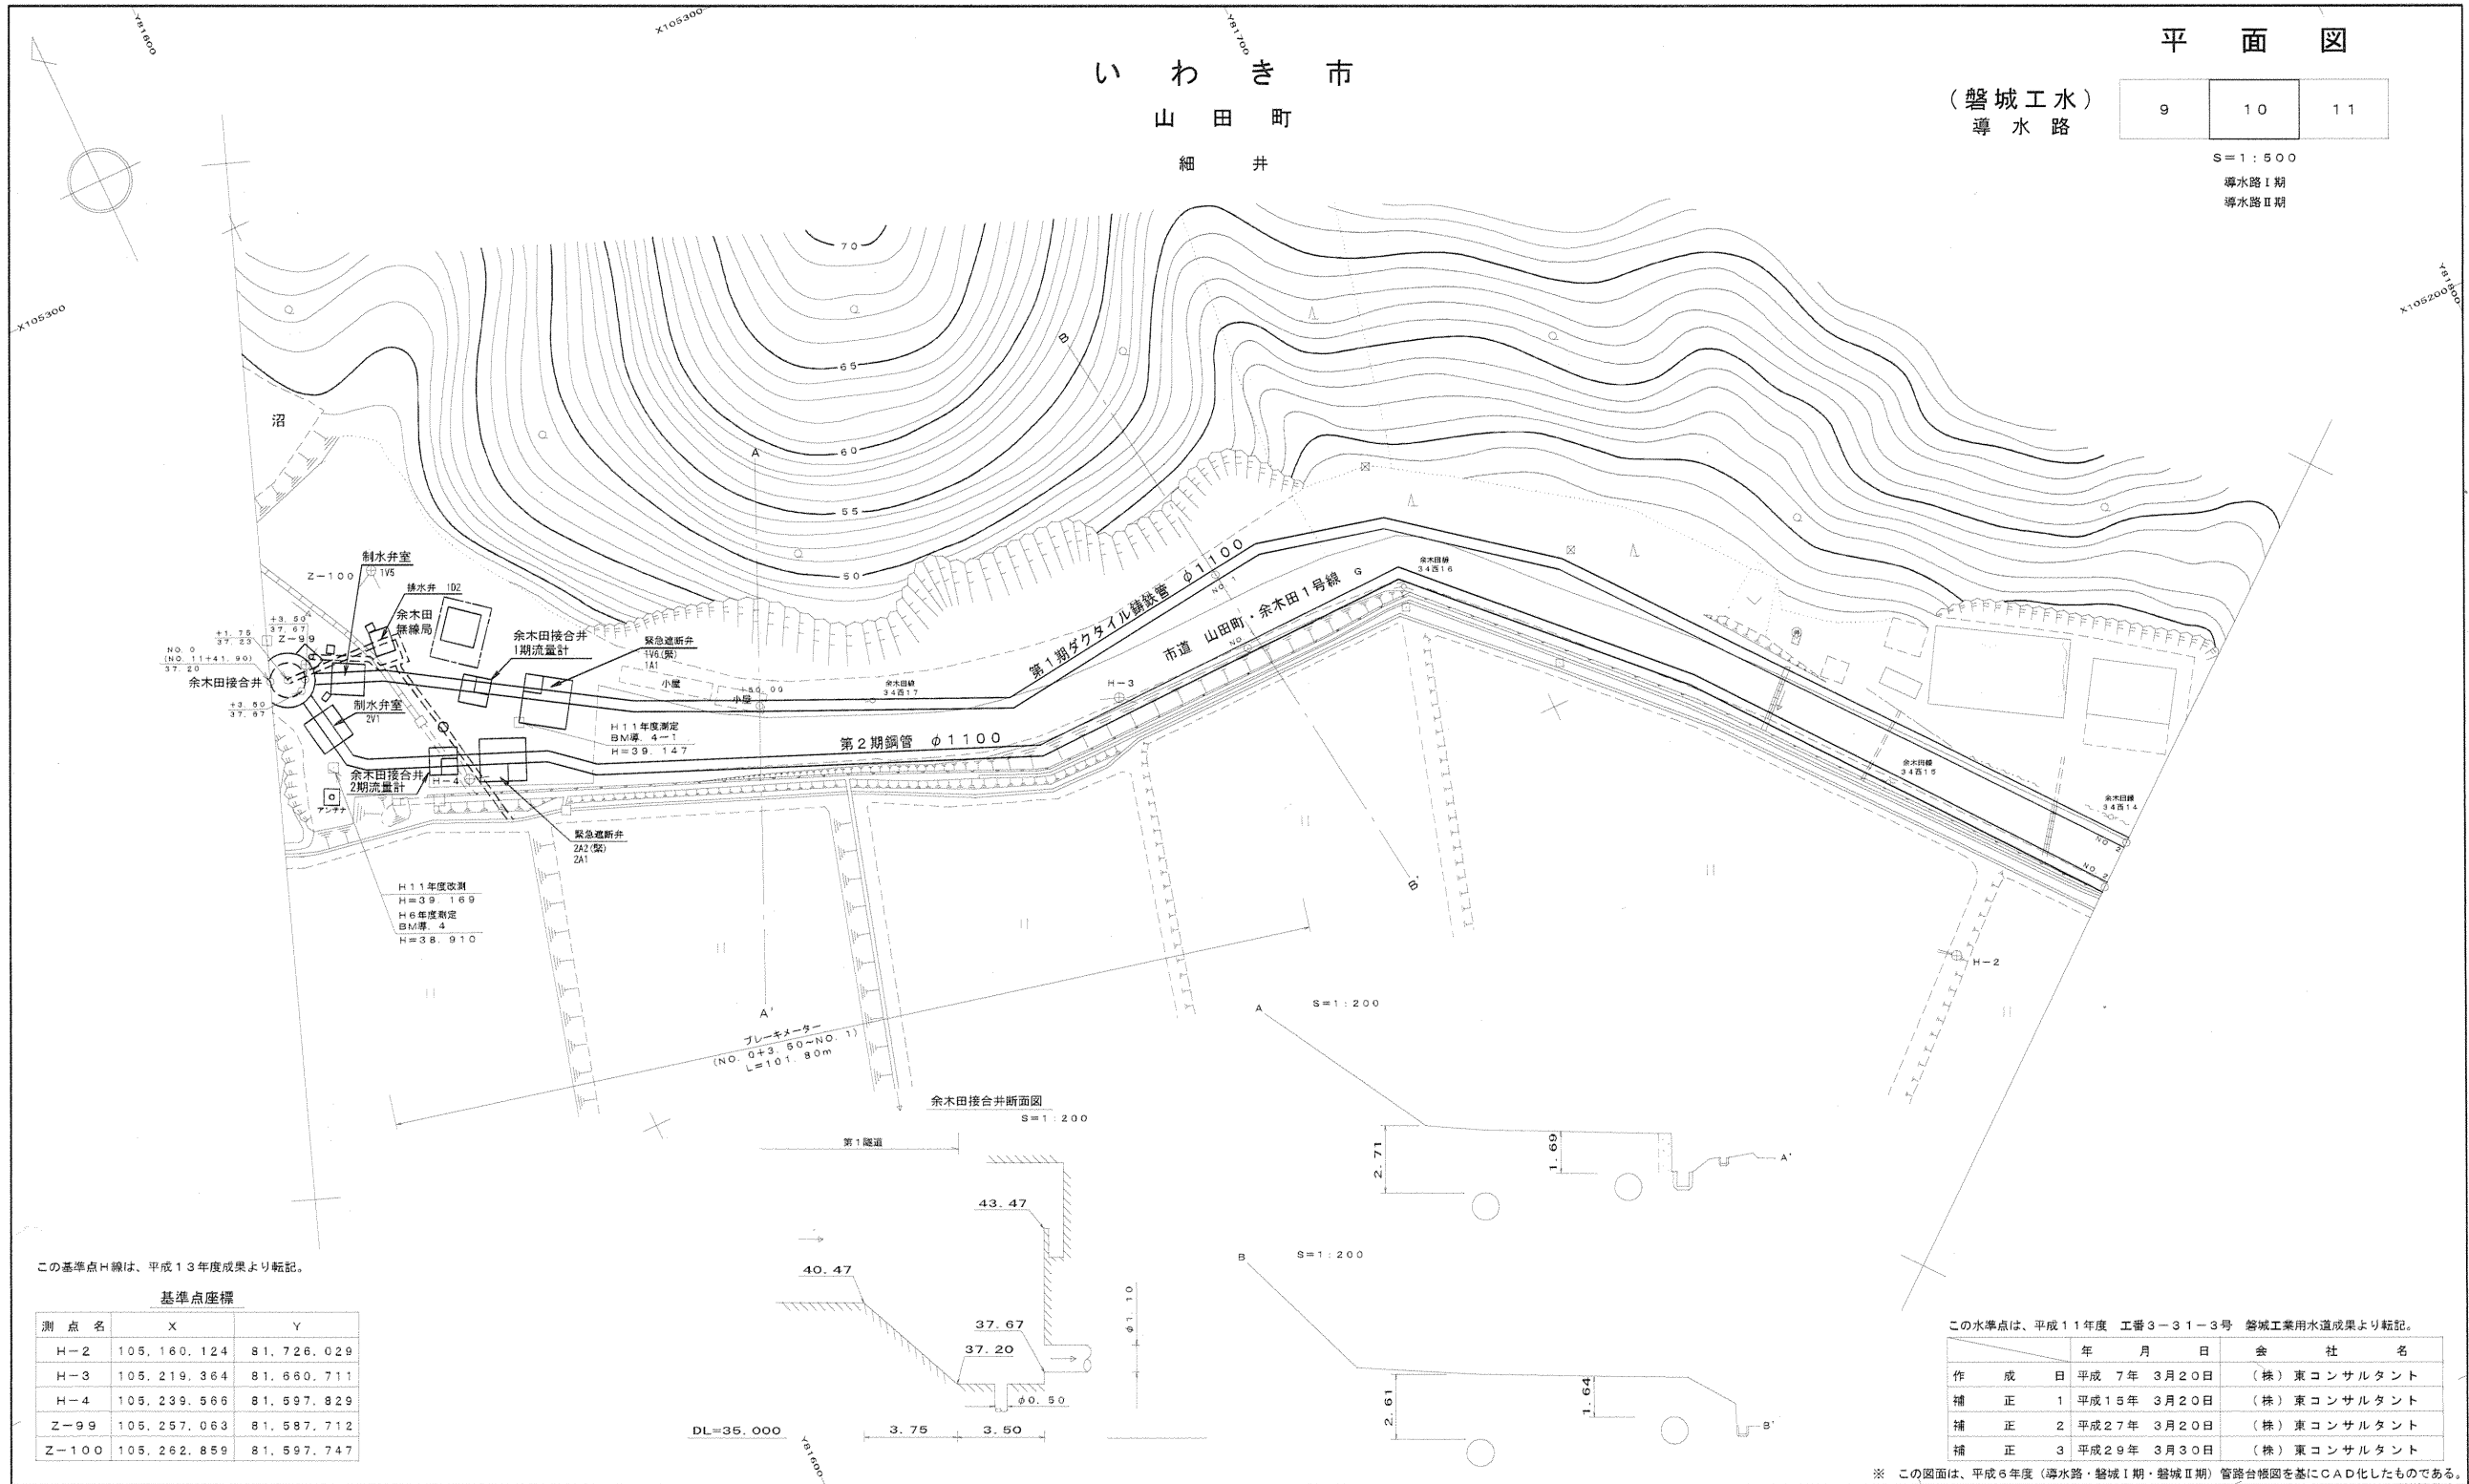

この基準点H線は、平成13年度成果より転記。

基準点座標		
測点名	X	Y
H-2	105,160.124	81,726.029
H-3	105,219.364	81,660.711
H-4	105,239.566	81,597.829
Z-99	105,257.063	81,587.712
Z-100	105,262.859	81,597.747

この水準点は、平成11年度 工番3-31-3号 磐城工業用水道成果より転記。

	年	月	日	会社名
作成日	平成	7年	3月20日	(株)東コンサルタント
補正 1	平成	15年	3月20日	(株)東コンサルタント
補正 2	平成	27年	3月20日	(株)東コンサルタント
補正 3	平成	29年	3月30日	(株)東コンサルタント

※ この図面は、平成6年度(導水路・磐城Ⅰ期・磐城Ⅱ期)管路台帳図を基にCAD化したものである。

導水路Ⅰ期	
整理番号	
単距離	200.00
導水路Ⅱ期	
整理番号	
単距離	205.30

