# 計 測 工 割 付 図

S=1:2000

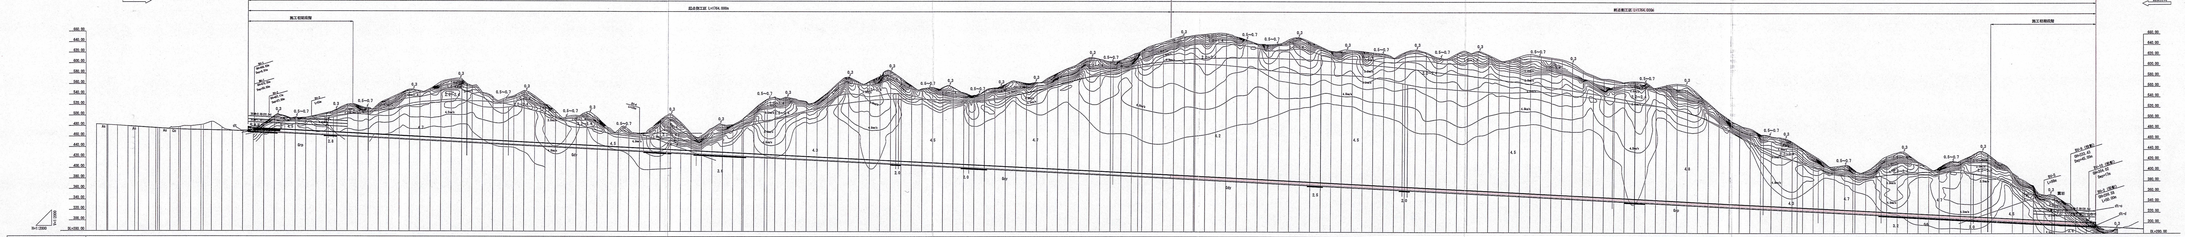
施工方向
施工方向
起点側施工区間 L=174.000m
(国指定文化財)
終点側施工区間 L=1150.000m
施工明暗区間
施工明暗区間
坑口
坑口
坑口