計 測 工 割 付 図

S=1:2000

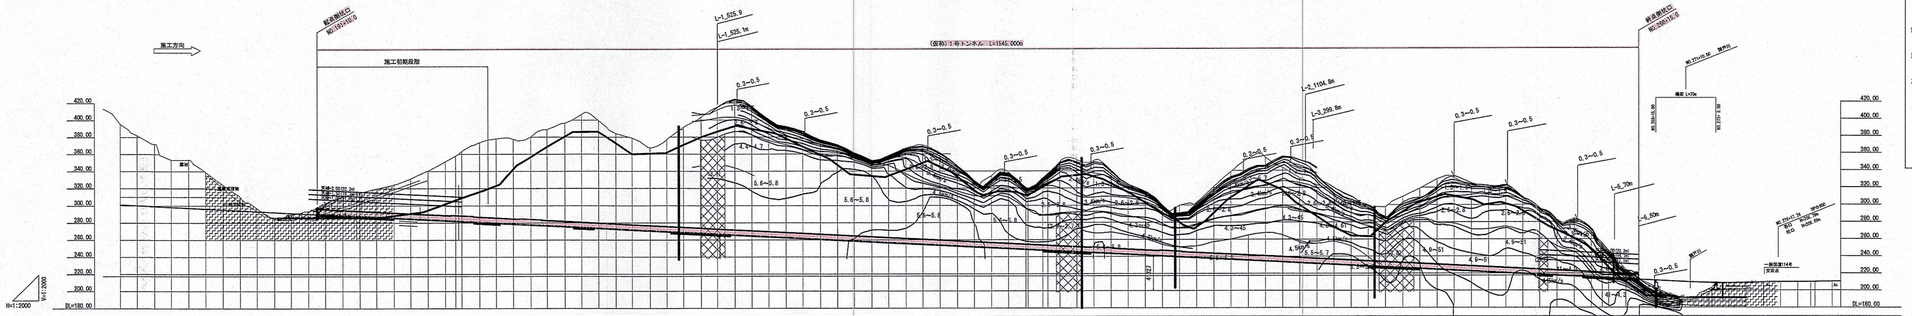
施工方向
起点側坑口
No.180+0.0
施工初期段階
(仮称)1号トンネル L=1545.0000m
L=1,525.9m
L=1,525.1m
L=1104.8m
L=299.8m
L=70m
L=50m
終点側坑口
No.280+0.0
掘削土砂m
掘削土砂m
掘削土砂m