

階段 52.48㎡ ビニル床 火曜日  
～金曜日 床及び手すりの清掃


トイレ 39.2㎡ ビニル床 週5日  
床及び衛生陶器他の清掃

廊下 301.7㎡ ビニル床 火曜日  
～金曜日 床の清掃

事務室 664.31㎡ カーペット 週1日  
床の清掃

エントランス 63.8㎡ タイル 火曜日  
～金曜日 床及びドアの清掃

本館1階 清掃エリア図

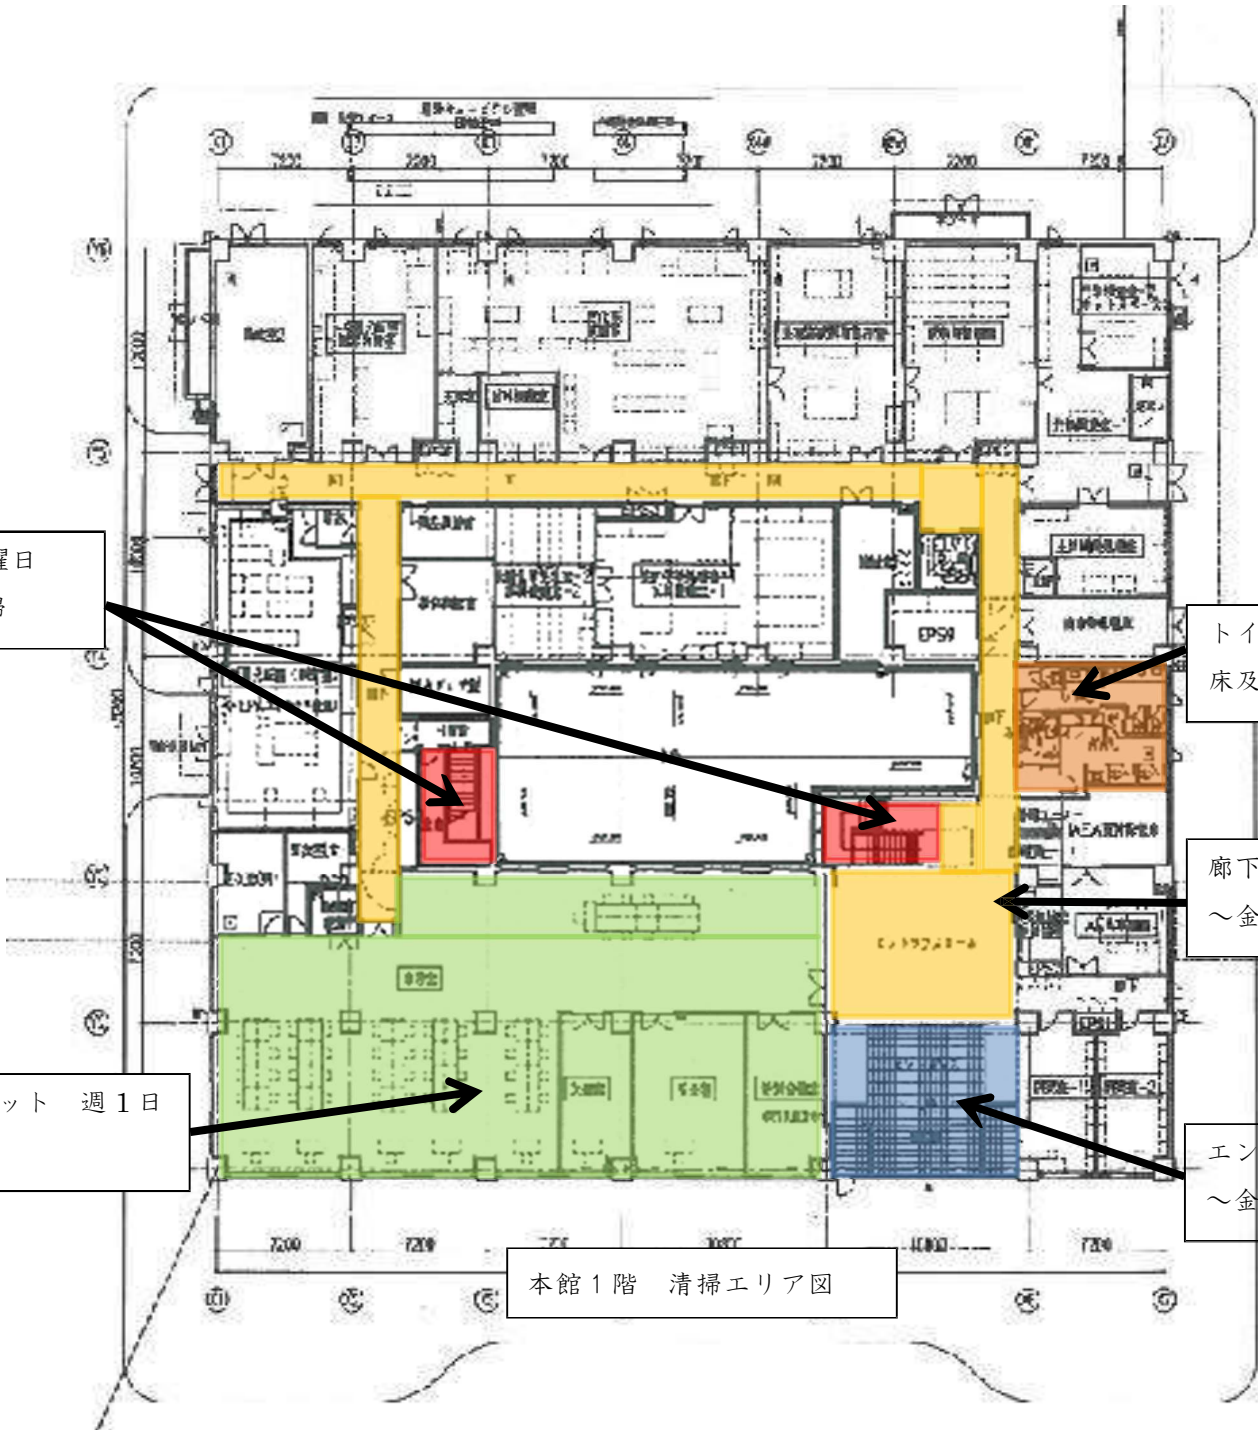


階段 44.2 m<sup>2</sup> ビニル床 火曜日  
～金曜日 床及び手すりの清掃


トイレ 13.2 m<sup>2</sup> ビニル床 週5日  
床及び衛生陶器他の清掃

会議室 143.57 m<sup>2</sup> カーペット 週1日  
床の清掃


廊下 412.0 m<sup>2</sup> ビニル床 火曜日  
～金曜日 床の清掃

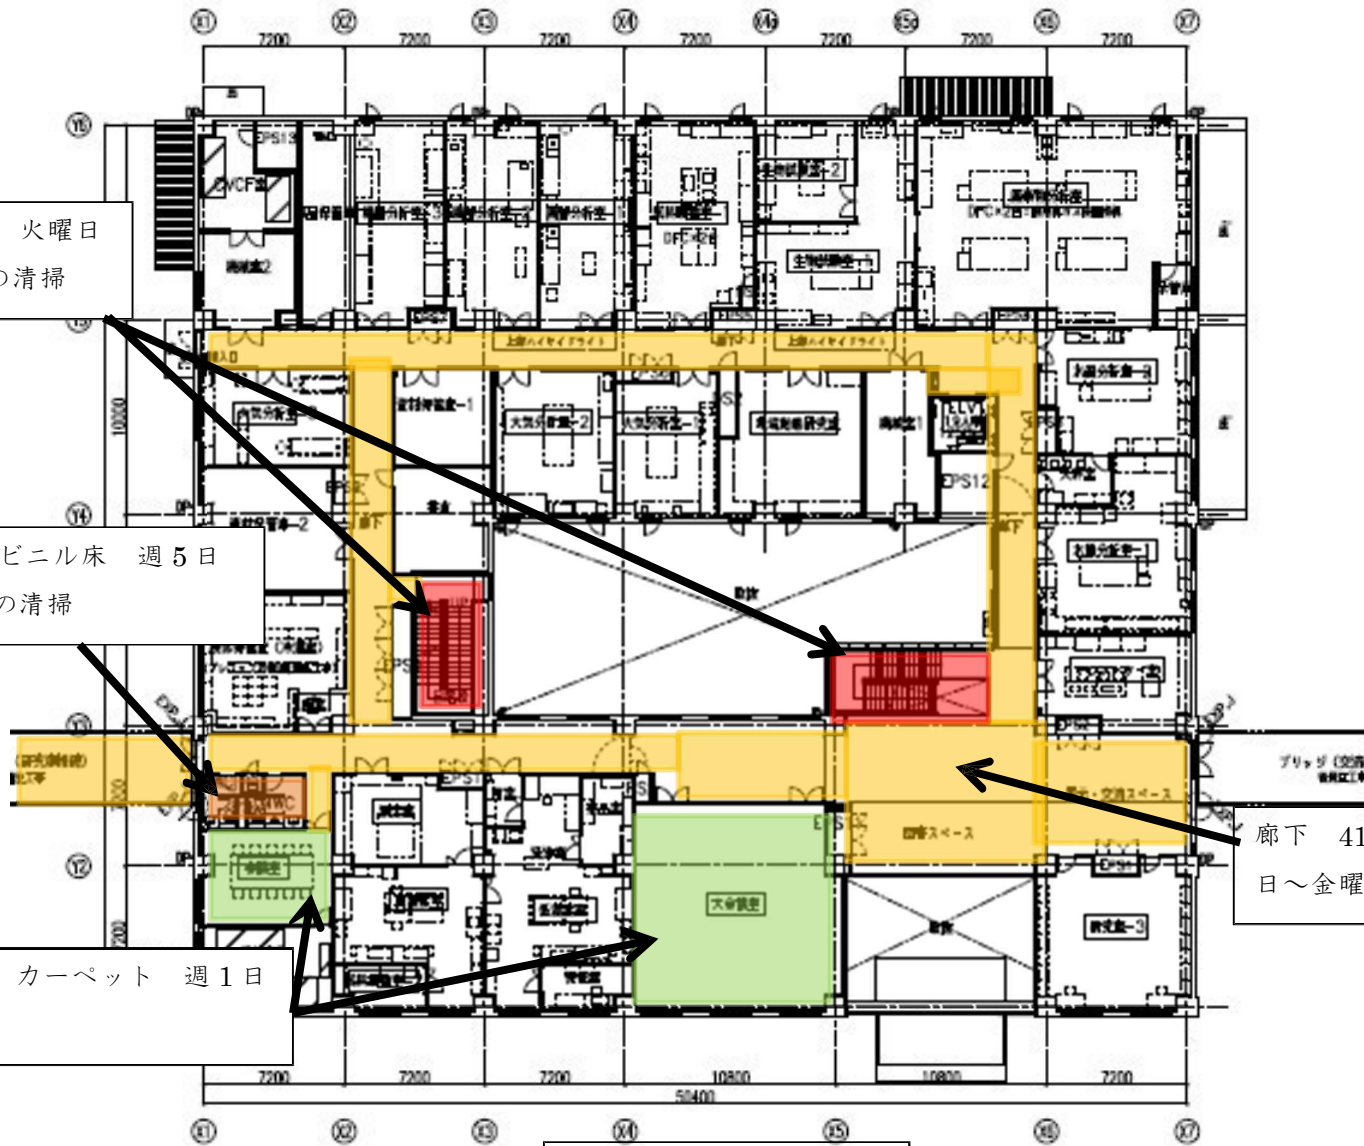


本館2階 清掃エリア図

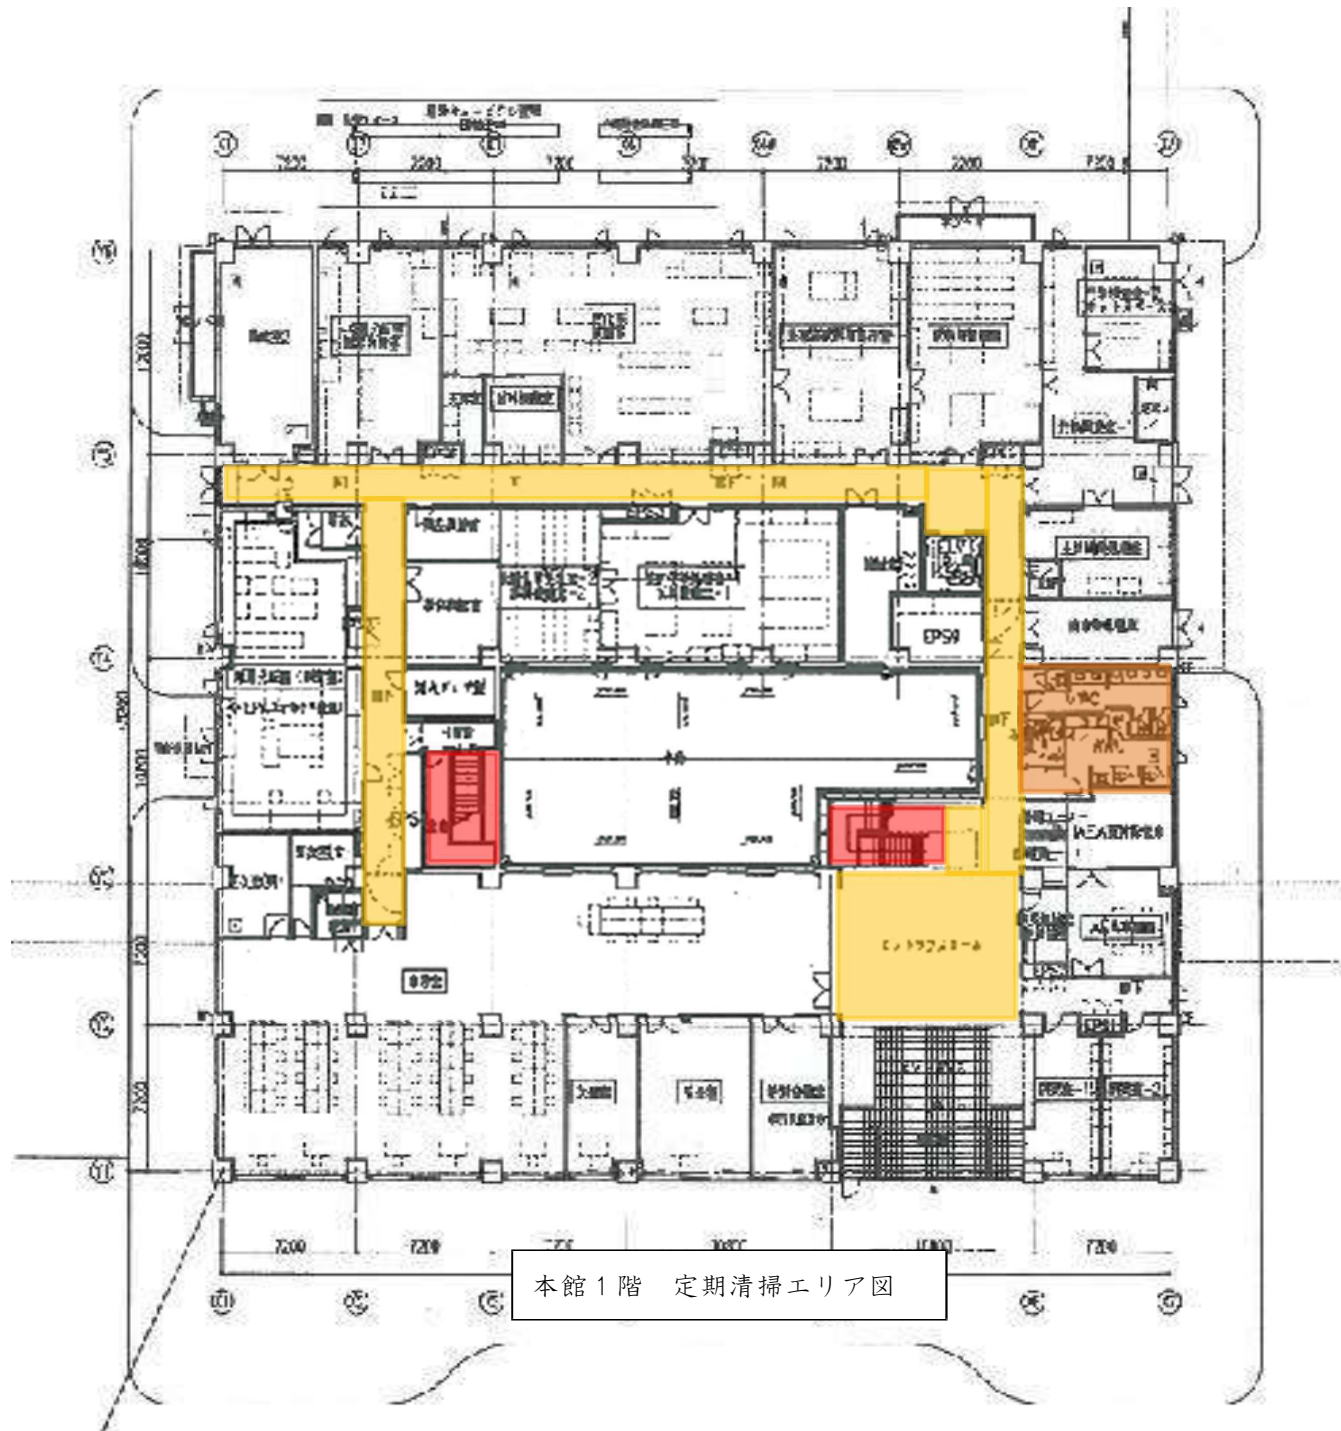

本館1階 定期清掃エリア図

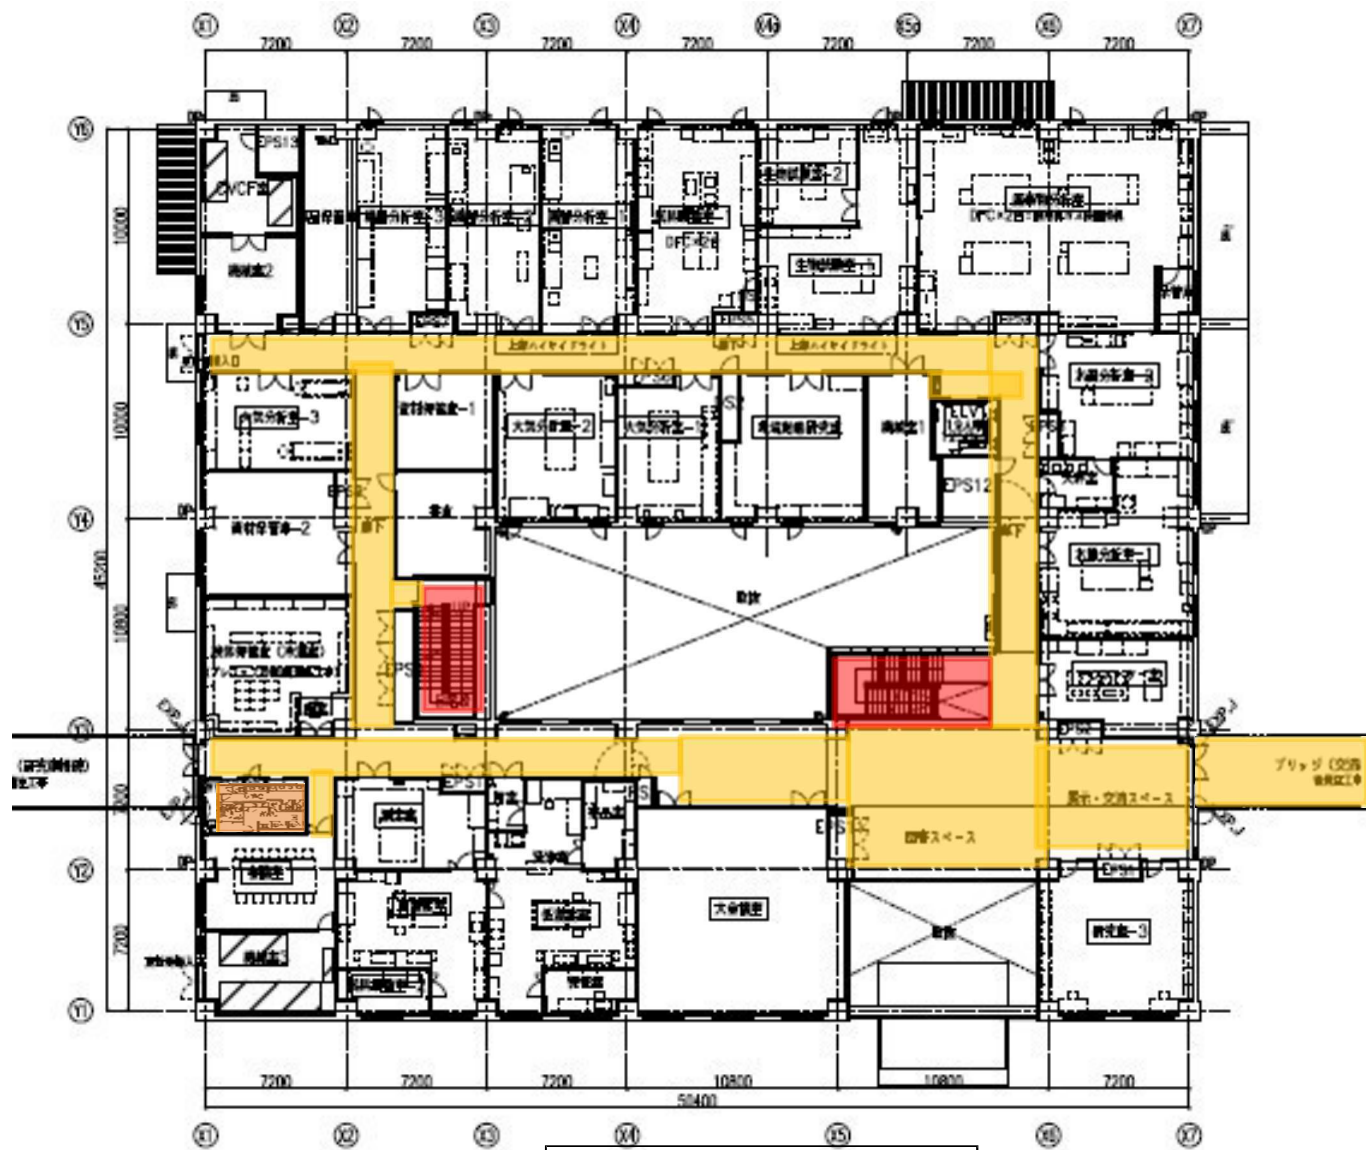

本館2階 定期清掃エリア図

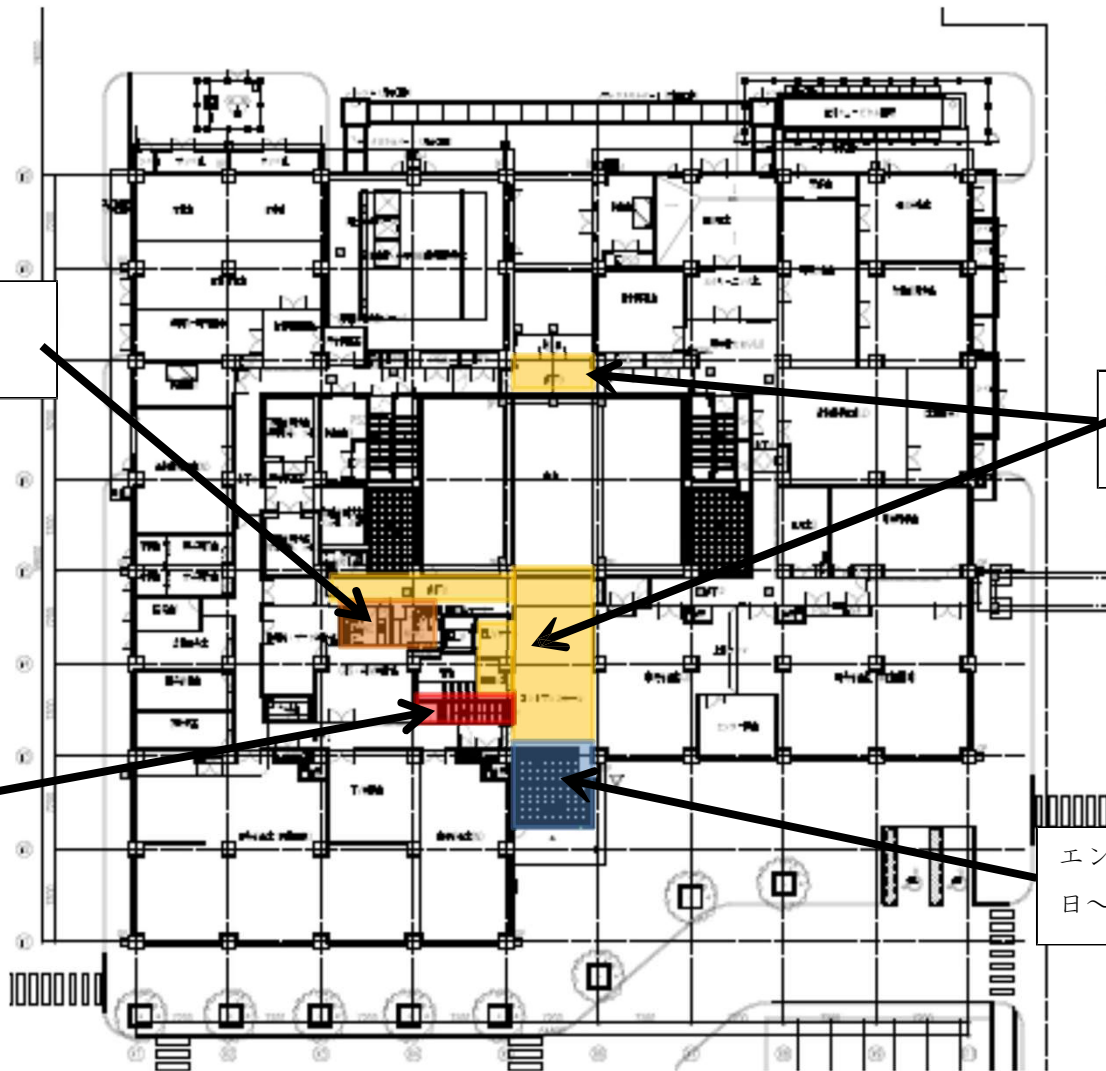

トイレ 21.3㎡ビニル床 週5日  
床及び衛生陶器他の清掃

廊下 152㎡ ビニル床 火曜日  
～金曜日 床の清掃

階段 12.42㎡ ビニル床 火曜日～  
金曜日 床及び手すりの清掃

エントランス 44.83㎡ タイル 火曜  
日～金曜日 床及びドアの清掃

研究棟 1階 清掃エリア図

トイレ 37.29㎡ ビニル床 週 5日  
床及び衛生陶器他の清掃


廊下 84㎡ ビニル床 火曜日  
～金曜日 床の清掃


渡り廊下 (36.7㎡) +廊下 (60.4㎡)  
97.12㎡ ビニル床 火曜日～金曜日  
床の清掃

居室Ⅳ 288㎡ カーペット  
週 1日 床の清掃


階段 14.11㎡ ビニル床火曜日～  
金曜日 床及び手すりの清掃

研究棟2階 清掃エリア図

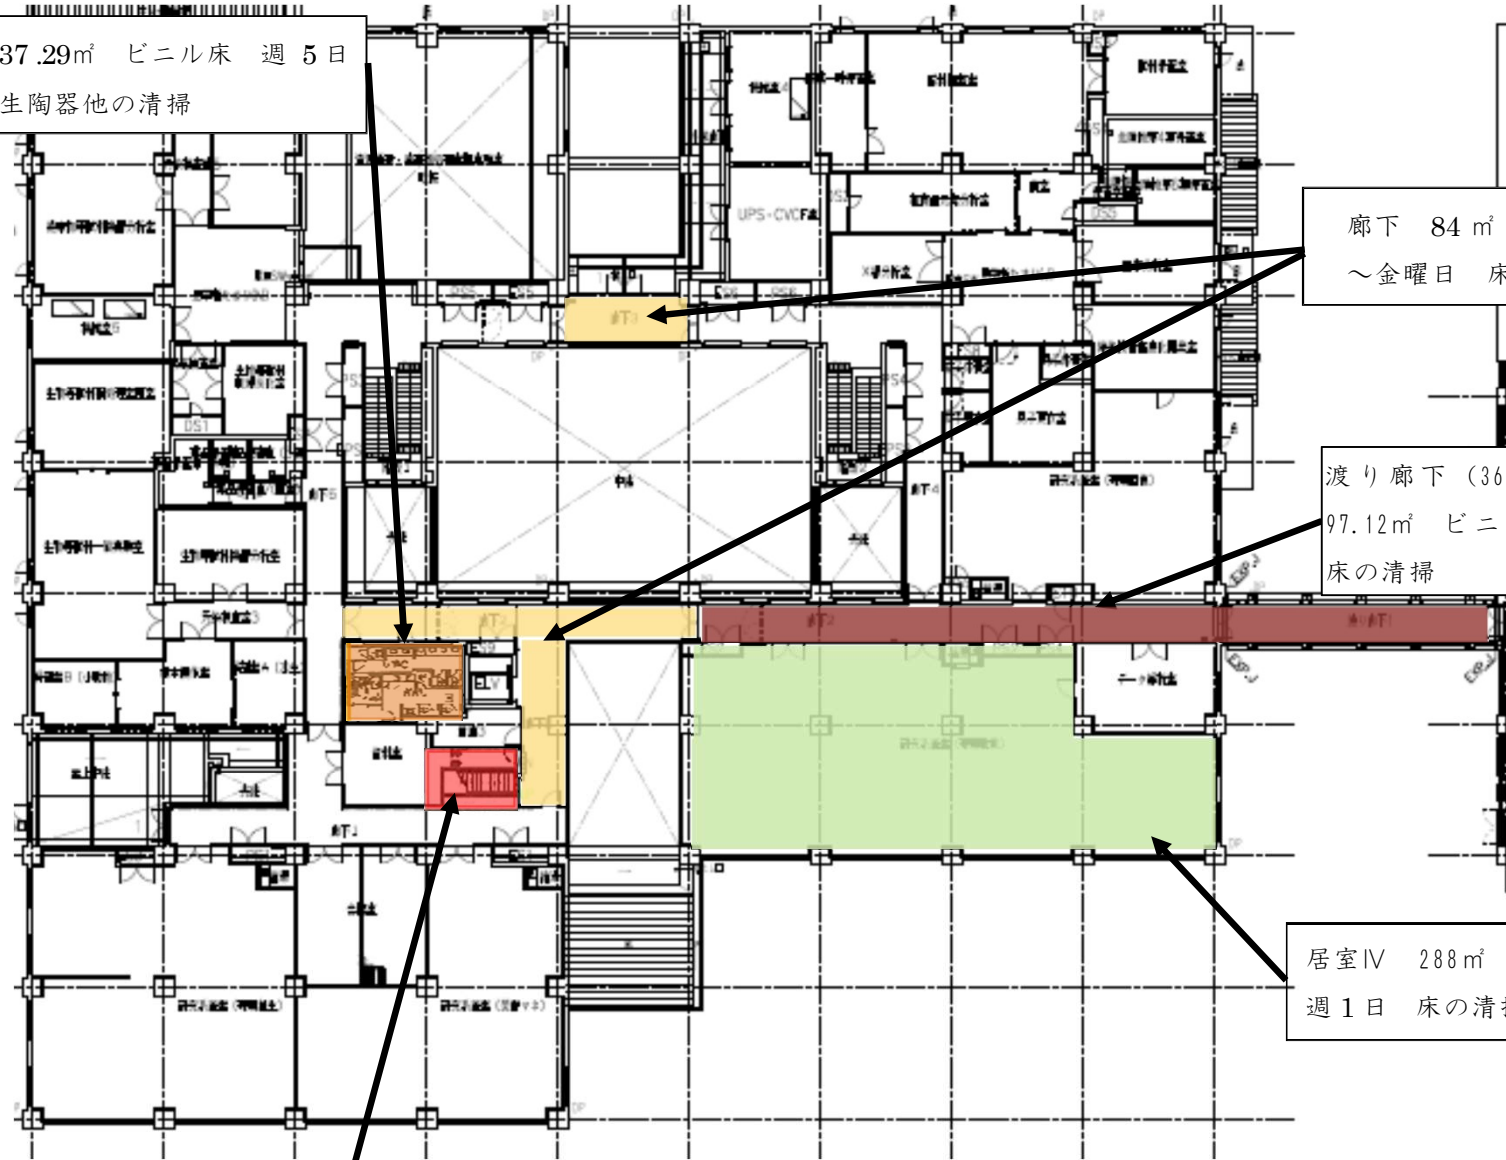

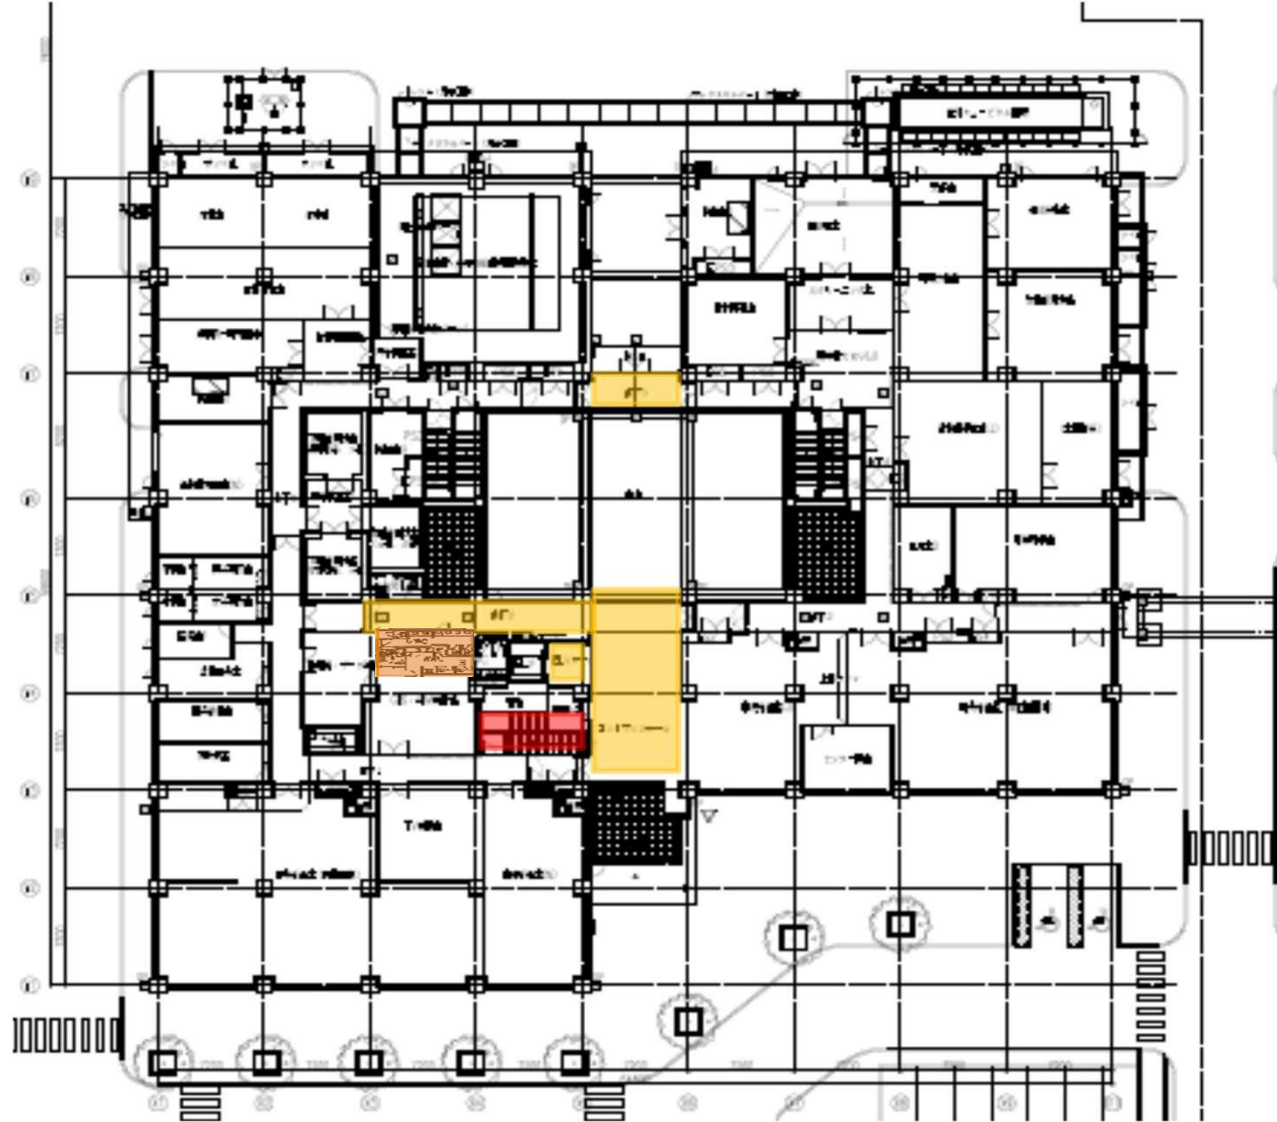

研究棟1階 定期清掃エリア図

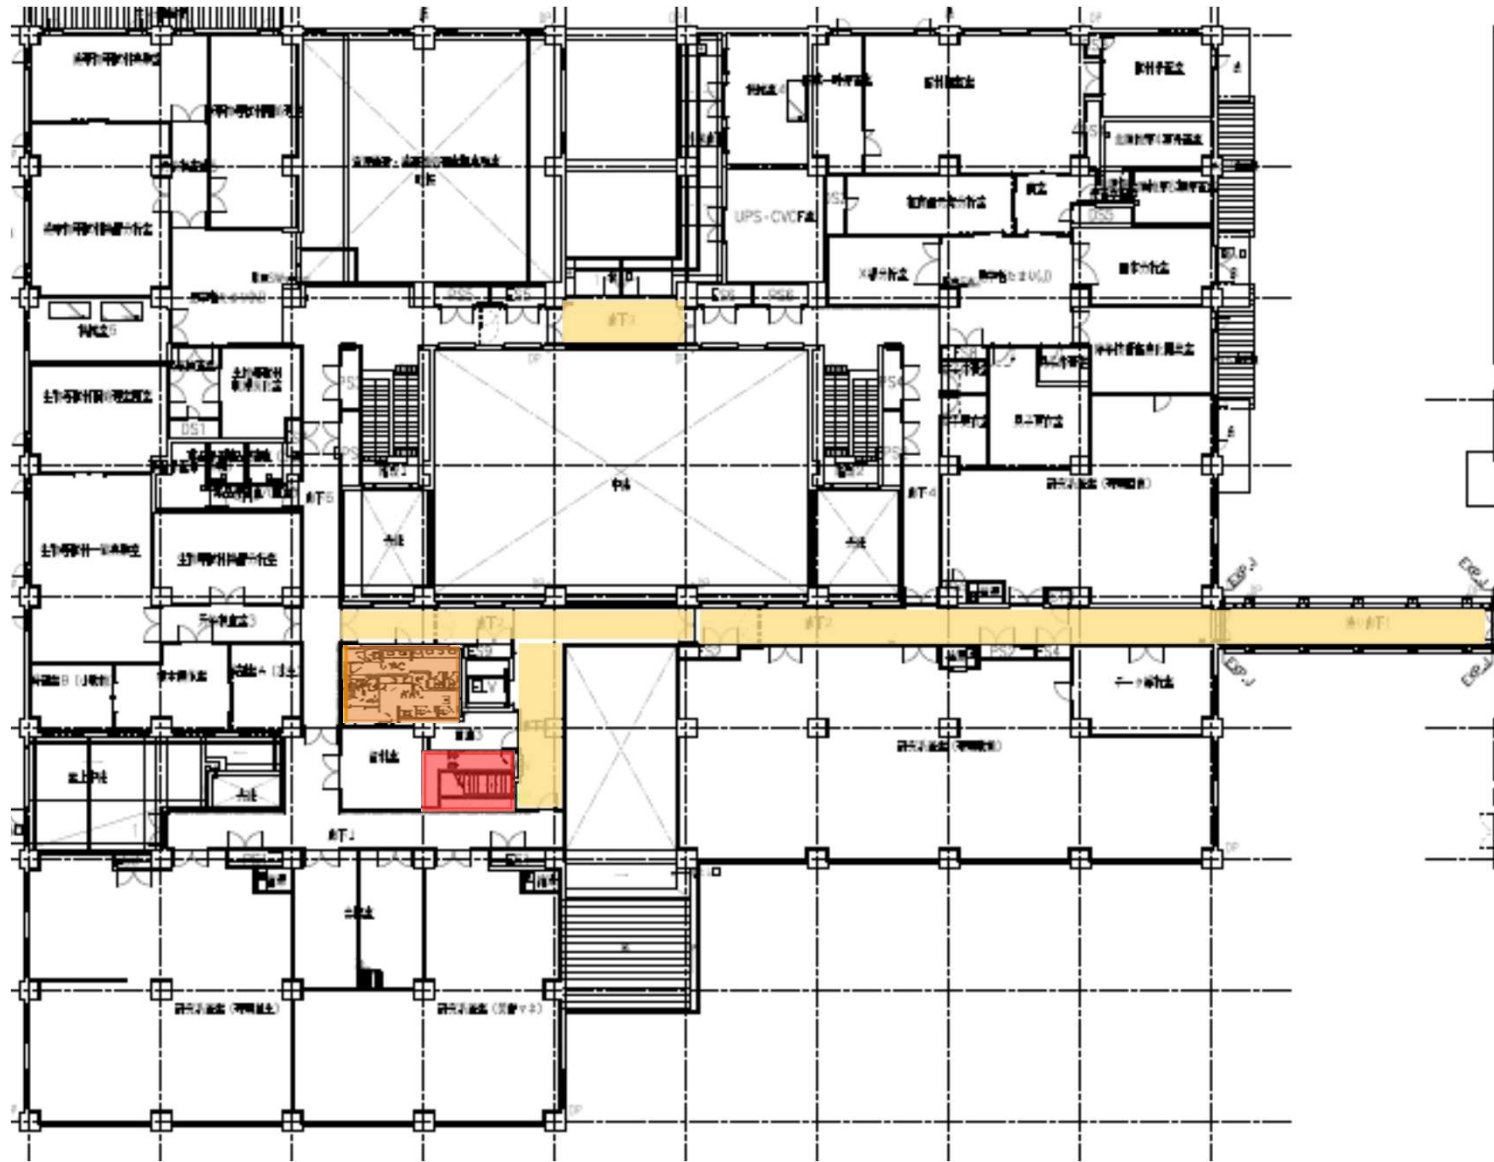

研究棟 2階 定期清掃エリア図



トイレ 76.17 m<sup>2</sup> ビニル床 指定日を除く毎日 床及び衛生陶器他の清掃

事務室、館長室、印刷室 144 m<sup>2</sup> カーペット 週1回 床の清掃

階段 107.15 m<sup>2</sup> カーペット 月曜日～土曜日 床及び手すりの清掃

運営事業室、運転手控え室 25 m<sup>2</sup> ビニル床 週1回 床の清掃

ボランティア室 23.52 m<sup>2</sup> 畳 週1回 床の清掃

前室1, 2、ホール、218.64 m<sup>2</sup> カーペット 月曜日～土曜日 床の清掃

会議室 196.44 m<sup>2</sup> カーペット 月曜日～土曜日 床の清掃 ゴミ片付け 机の清掃

給湯室 26.00 m<sup>2</sup> ビニル床 月曜日～土曜日 床の清掃、シンク清掃、ゴミ片付け

多目的ラウンジ 51.52 m<sup>2</sup> カーペット 月曜日～土曜日 床の清掃

階段 47.40 m<sup>2</sup> 木質床 月曜日～土曜日 床及び手すりの清掃


(旧)喫煙スペース 35.73 m<sup>2</sup> ビニル床 週1回 床の清掃

廊下、多目的ラウンジ 361.15 m<sup>2</sup> 木質床 月曜日～土曜日 床の清掃

展示室 894.20 m<sup>2</sup> カーペット 毎週月曜日 床の清掃

エントランス 92.7 m<sup>2</sup> タイル 月曜日～土曜日 床及びドアの清掃

交流棟1階 清掃エリア図

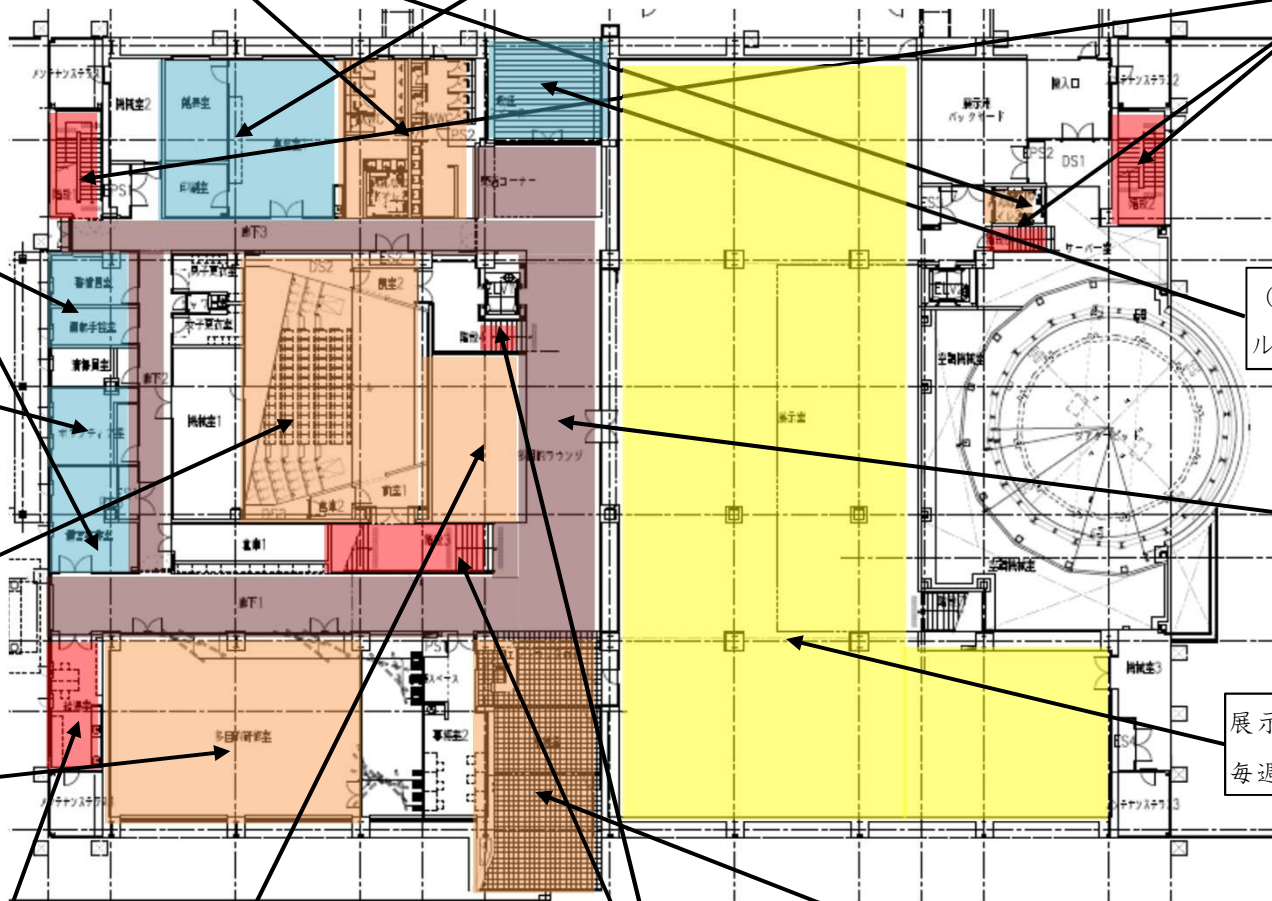

学習室 A・B、特別室・セミナー室  
387.24㎡ カーペット 月曜日～土曜日  
床の清掃 ゴミ片付け 机の清掃

多目的会議室 170.98㎡ ビニル床月  
曜日～土曜日 床の清掃 ゴミ片付け  
机の清掃

研修準備室 65.4㎡ ビニル床  
週1回 床の清掃

環境創造シアター 43.62  
㎡ ビニル床 月曜日～  
土曜日 床の清掃

トイレ 72.88㎡ ビニル床  
指定日を除く毎日 床及び  
衛生陶器他の清掃他

廊下 311.19㎡、ホールホワイ  
エ 115.07㎡カーペット月曜日～  
土曜日 床の清掃 ゴミ片付け

キッズスペース  
54.56㎡ カーペッ  
ト 月曜日～土曜日  
床の清掃

展示室（階段上） 193.89㎡  
カーペット 月曜日～土曜日  
床の清掃

渡り廊下,下足スペース  
89.59㎡ ビニル床 月曜  
日～土曜日 床の清掃


給湯室 15.11㎡ ビニ  
ル床 月曜日～土曜日  
床の清掃、シンク清掃


授乳室 12.11㎡ ビニル  
床 月曜日～土曜日 床の清  
掃 ゴミ片付け

和室（畳）及び和室  
廊下（ビニル床）  
71.72㎡ 月曜日～土  
曜日 床の清掃 ゴミ  
片付け


観察テラス 184.00㎡ ビニル床  
週1回 床の清掃

交流棟2階 清掃エリア図

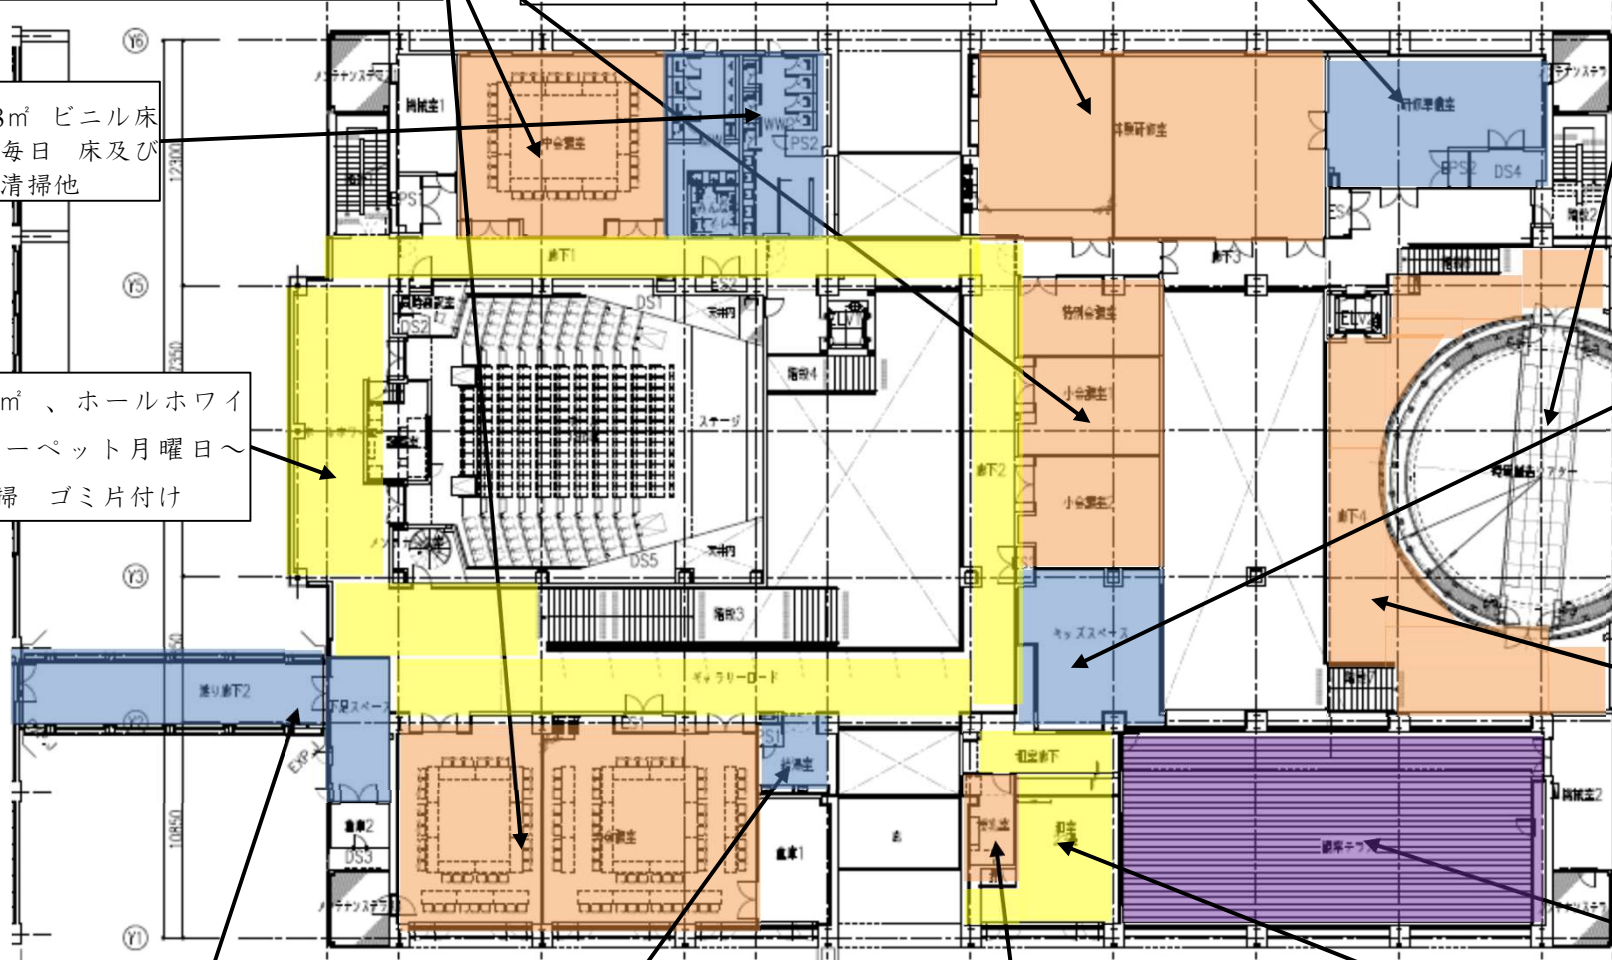

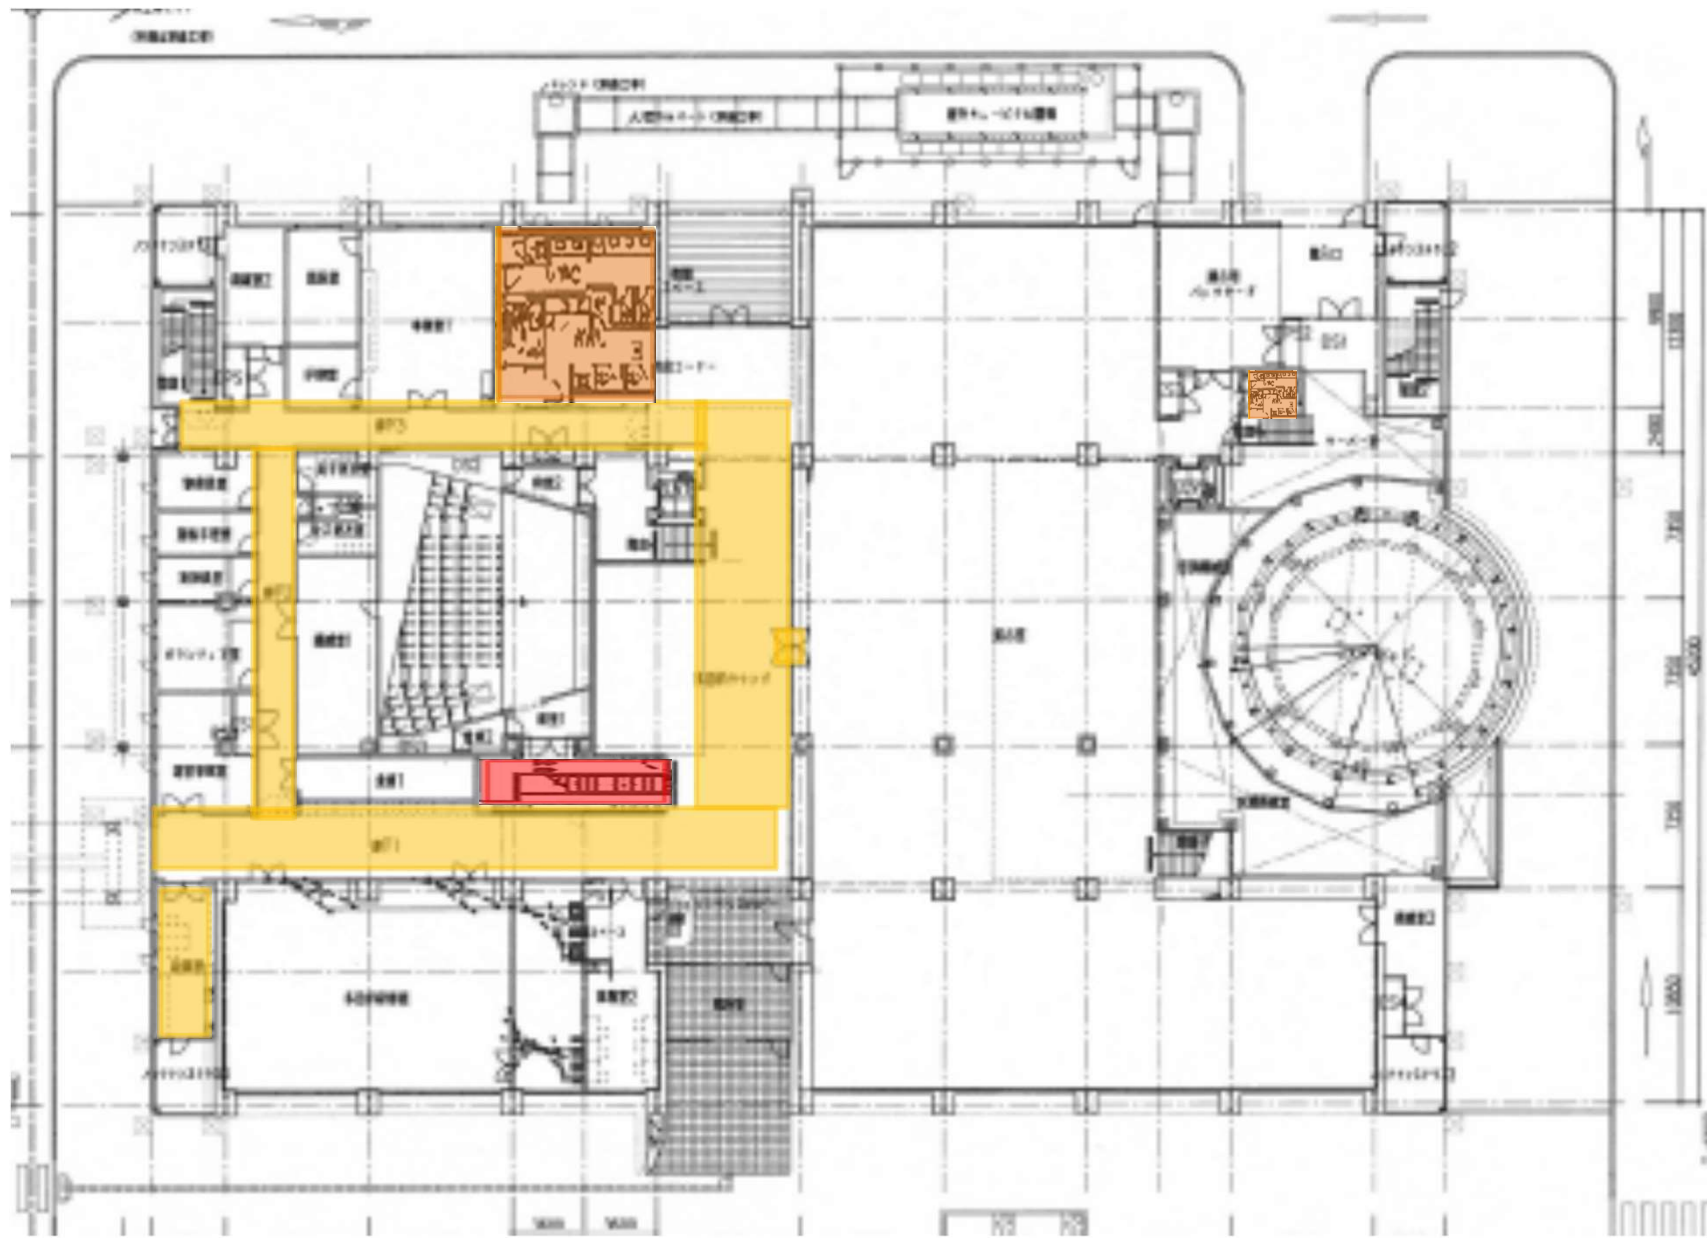

交流棟 1階 定期清掃エリア図

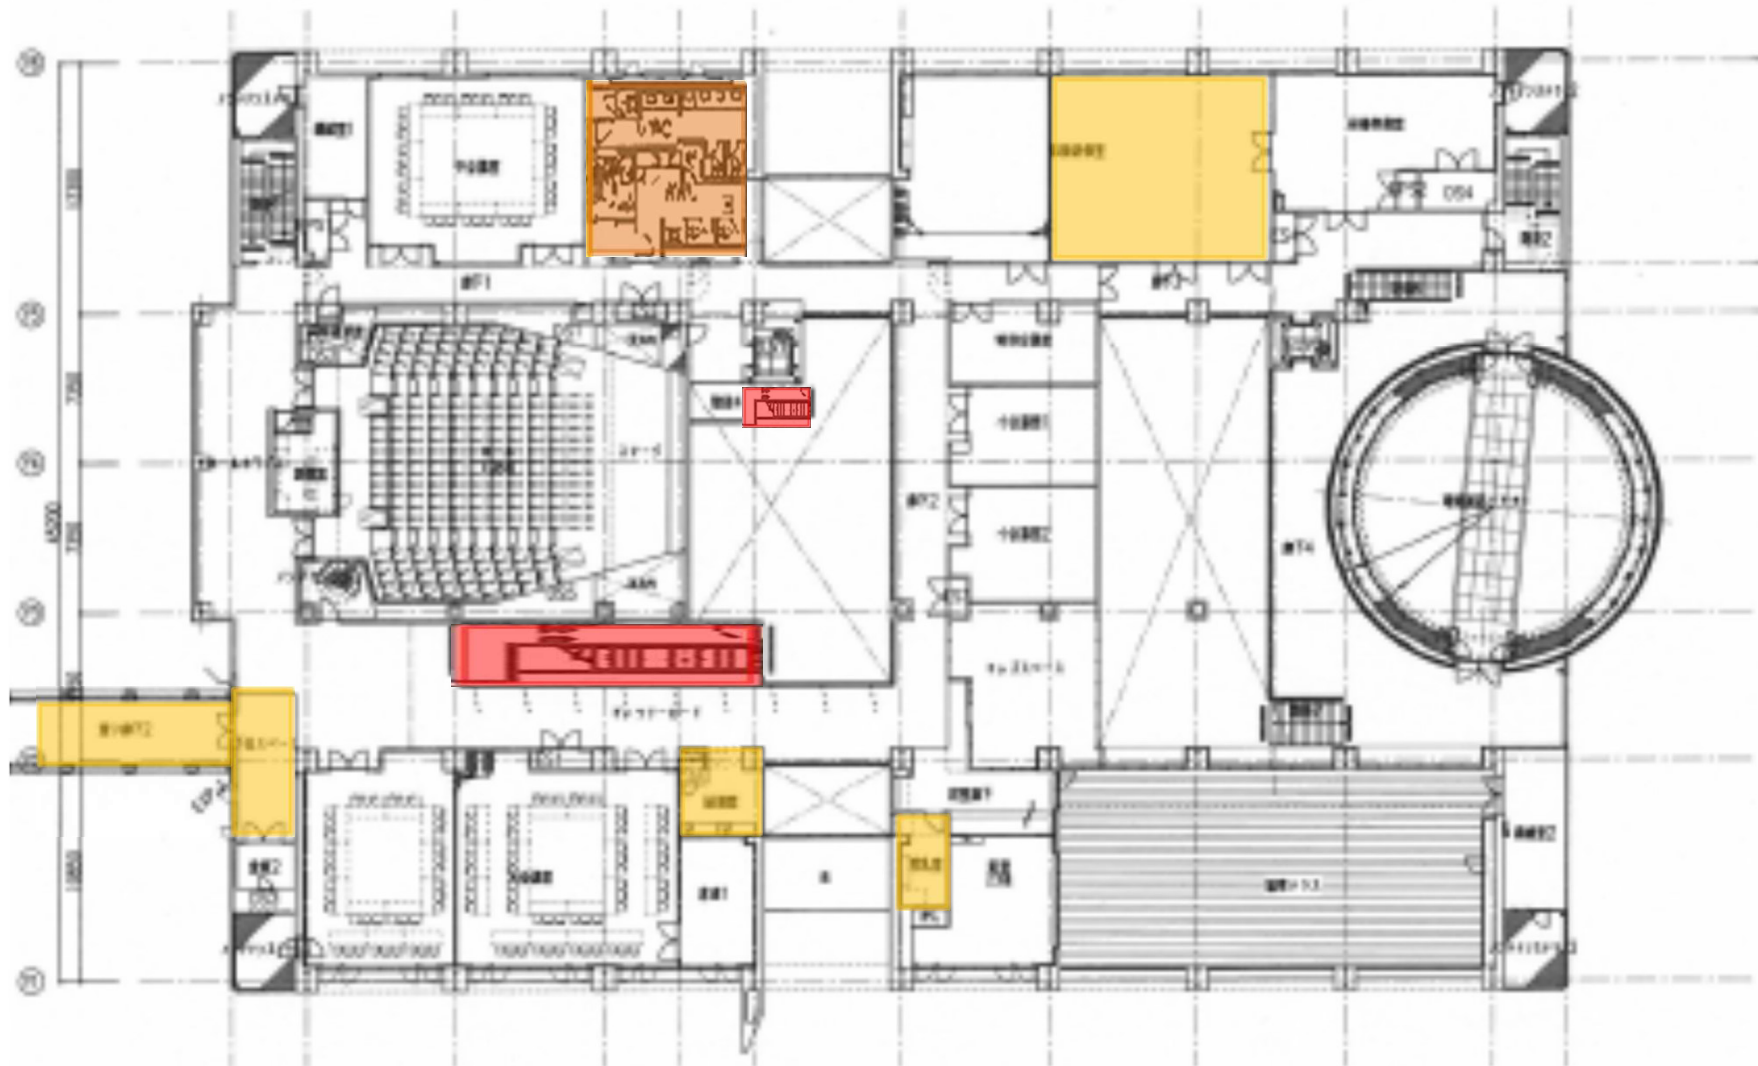

交流棟2階 定期清掃エリア図