


大野病院駐車場配置図

参考資料

(立大野病院)

点検結果図【建築用】

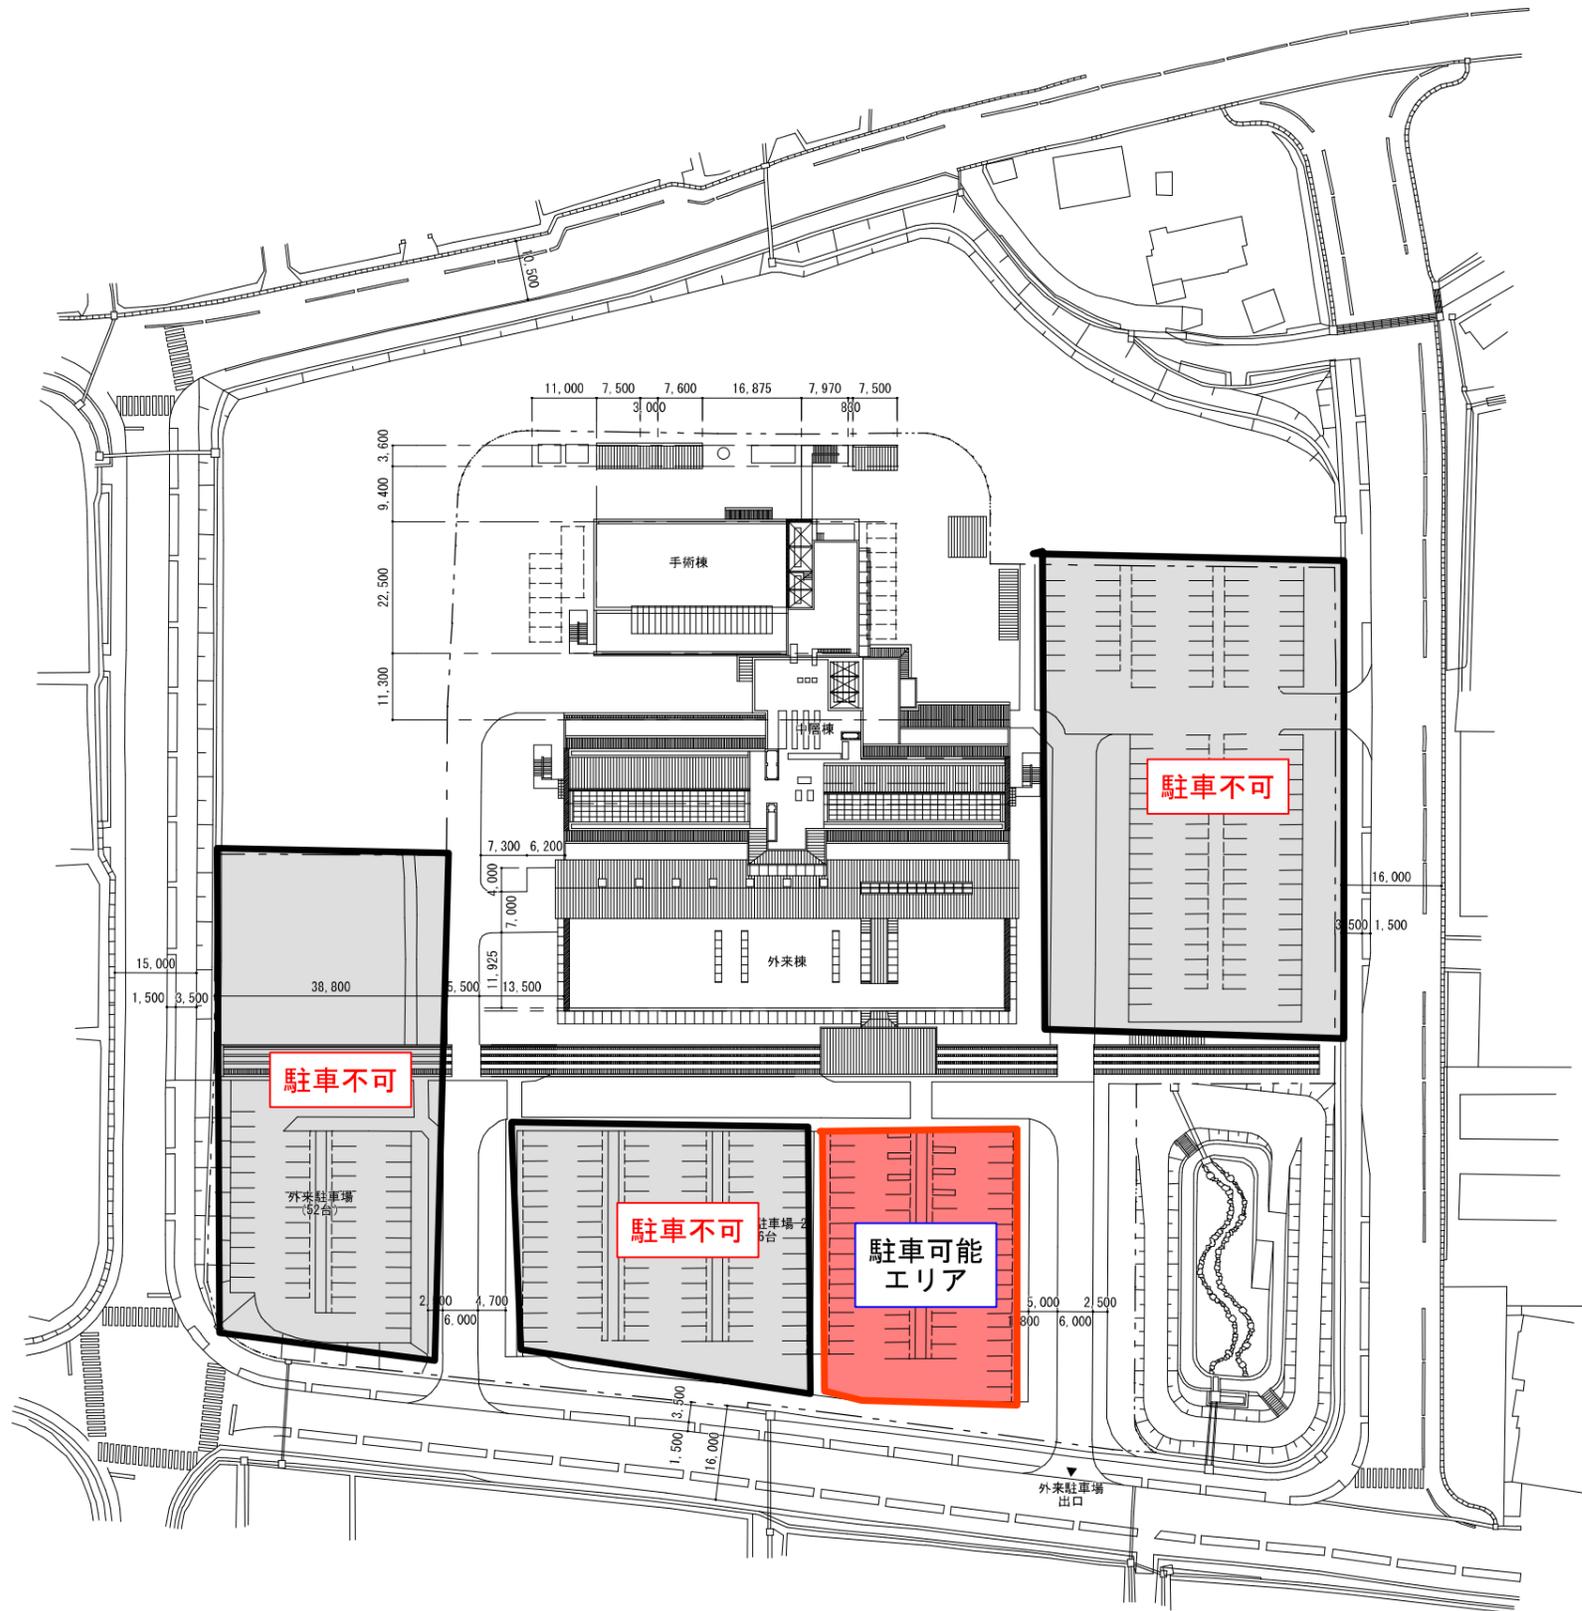

配置図 S=1:800

点検項目	凡例	×	点検対象外
A. 敷地・地盤関係			
1. 敷地・地盤	①地盤の状況		
	②敷地の状況		
2. 空地・通路等	①空地・通路等の管理状況		
	②避難通路等の管理状況		
	③舗装等の劣化・損傷状況		
3. 工作物等	①ブロック塀・コンクリート塀等の劣化・損傷状況		
	②擁壁・がけ等の劣化・損傷状況		
	③屋外機器の劣化・損傷状況		
	④植栽の管理状況		
B. 外壁関係			
1. 外壁の防火性能	①防火対策の状況		
2. 建物躯体	①土台および基礎の状況		
	②建物躯体の劣化・損傷状況		
3. 外装仕上げ材等	①タイル、モルタル、石貼り等の劣化・損傷状況		
	②パネル面の劣化・損傷状況		
	③シーリング材等の劣化・損傷状況		
4. 窓・サッシ等	①サッシ等の維持保全状況		
	②サッシ等の劣化・損傷状況		
	③ガラスの固定状況		
5. 看板・空調室外機等	①緊結等の状況		
	②劣化・損傷状況		
C. 屋上・屋根			
1. 防水層	①防水保護層の劣化・損傷状況		
	②露出防水層の劣化・損傷状況		
2. 屋上・屋根面	①パラペット等の劣化・損傷状況		
	②排水状況		
	③屋根ふき材等の劣化・損傷状況		
	④屋根ふき材等の防火性能		
	⑤出入口の状況		
3. 機器、工作物	①緊結等の状況		
	②劣化・損傷状況		
4. 煙突	①緊結等の状況		
	②劣化・損傷状況		
D. 建物内部			
1. 防火区画等の構成	①防火区画を構成する床、壁、柱、はりの状況		
	②吹き抜けなどのたて穴区画の状況		
	③面積区画・異種用途区画の状況		
	④防火区画の外周部の処置状況		
	⑤界壁等の状況		
2. 防火設備（扉等）	①防火扉等の設置状況		
	②防火扉等の維持保全状況		
3. 防火設備	①防火シャッターの設置状況		
	②防火シャッターの保全状況		
4. 防火区画貫通部	①ダクト・配線・配管等の区画貫通部の処置状況		
5. 内装・収納物等	①内装材の状況		
	②家具・機器類の状況		
6. 建物躯体等	①建物躯体の劣化・損傷状況		
	②耐火被膜の状況		
7. 居室の採光・換気	①採光の確保状況		
	②換気設備の状況		
8. 雨漏り・漏水等	①雨漏りの状況		
	②漏水の状況		
E. 避難設備等・非常用進入口等			
1. 避難経路等	①避難出口・通路の状況		
	②2方向避難の確保状況		
	③避難バルコニーの状況		
2. 階段	①階段の状況（共通）		
	②屋外階段の状況		
	③特別避難階段の状況		
3. 排煙設備	①防煙区画・排煙設備の状況		
4. その他の設備等	①非常用進入口等の状況		
	②非常用エレベーターの状況		
	③非常用照明装置の状況		