



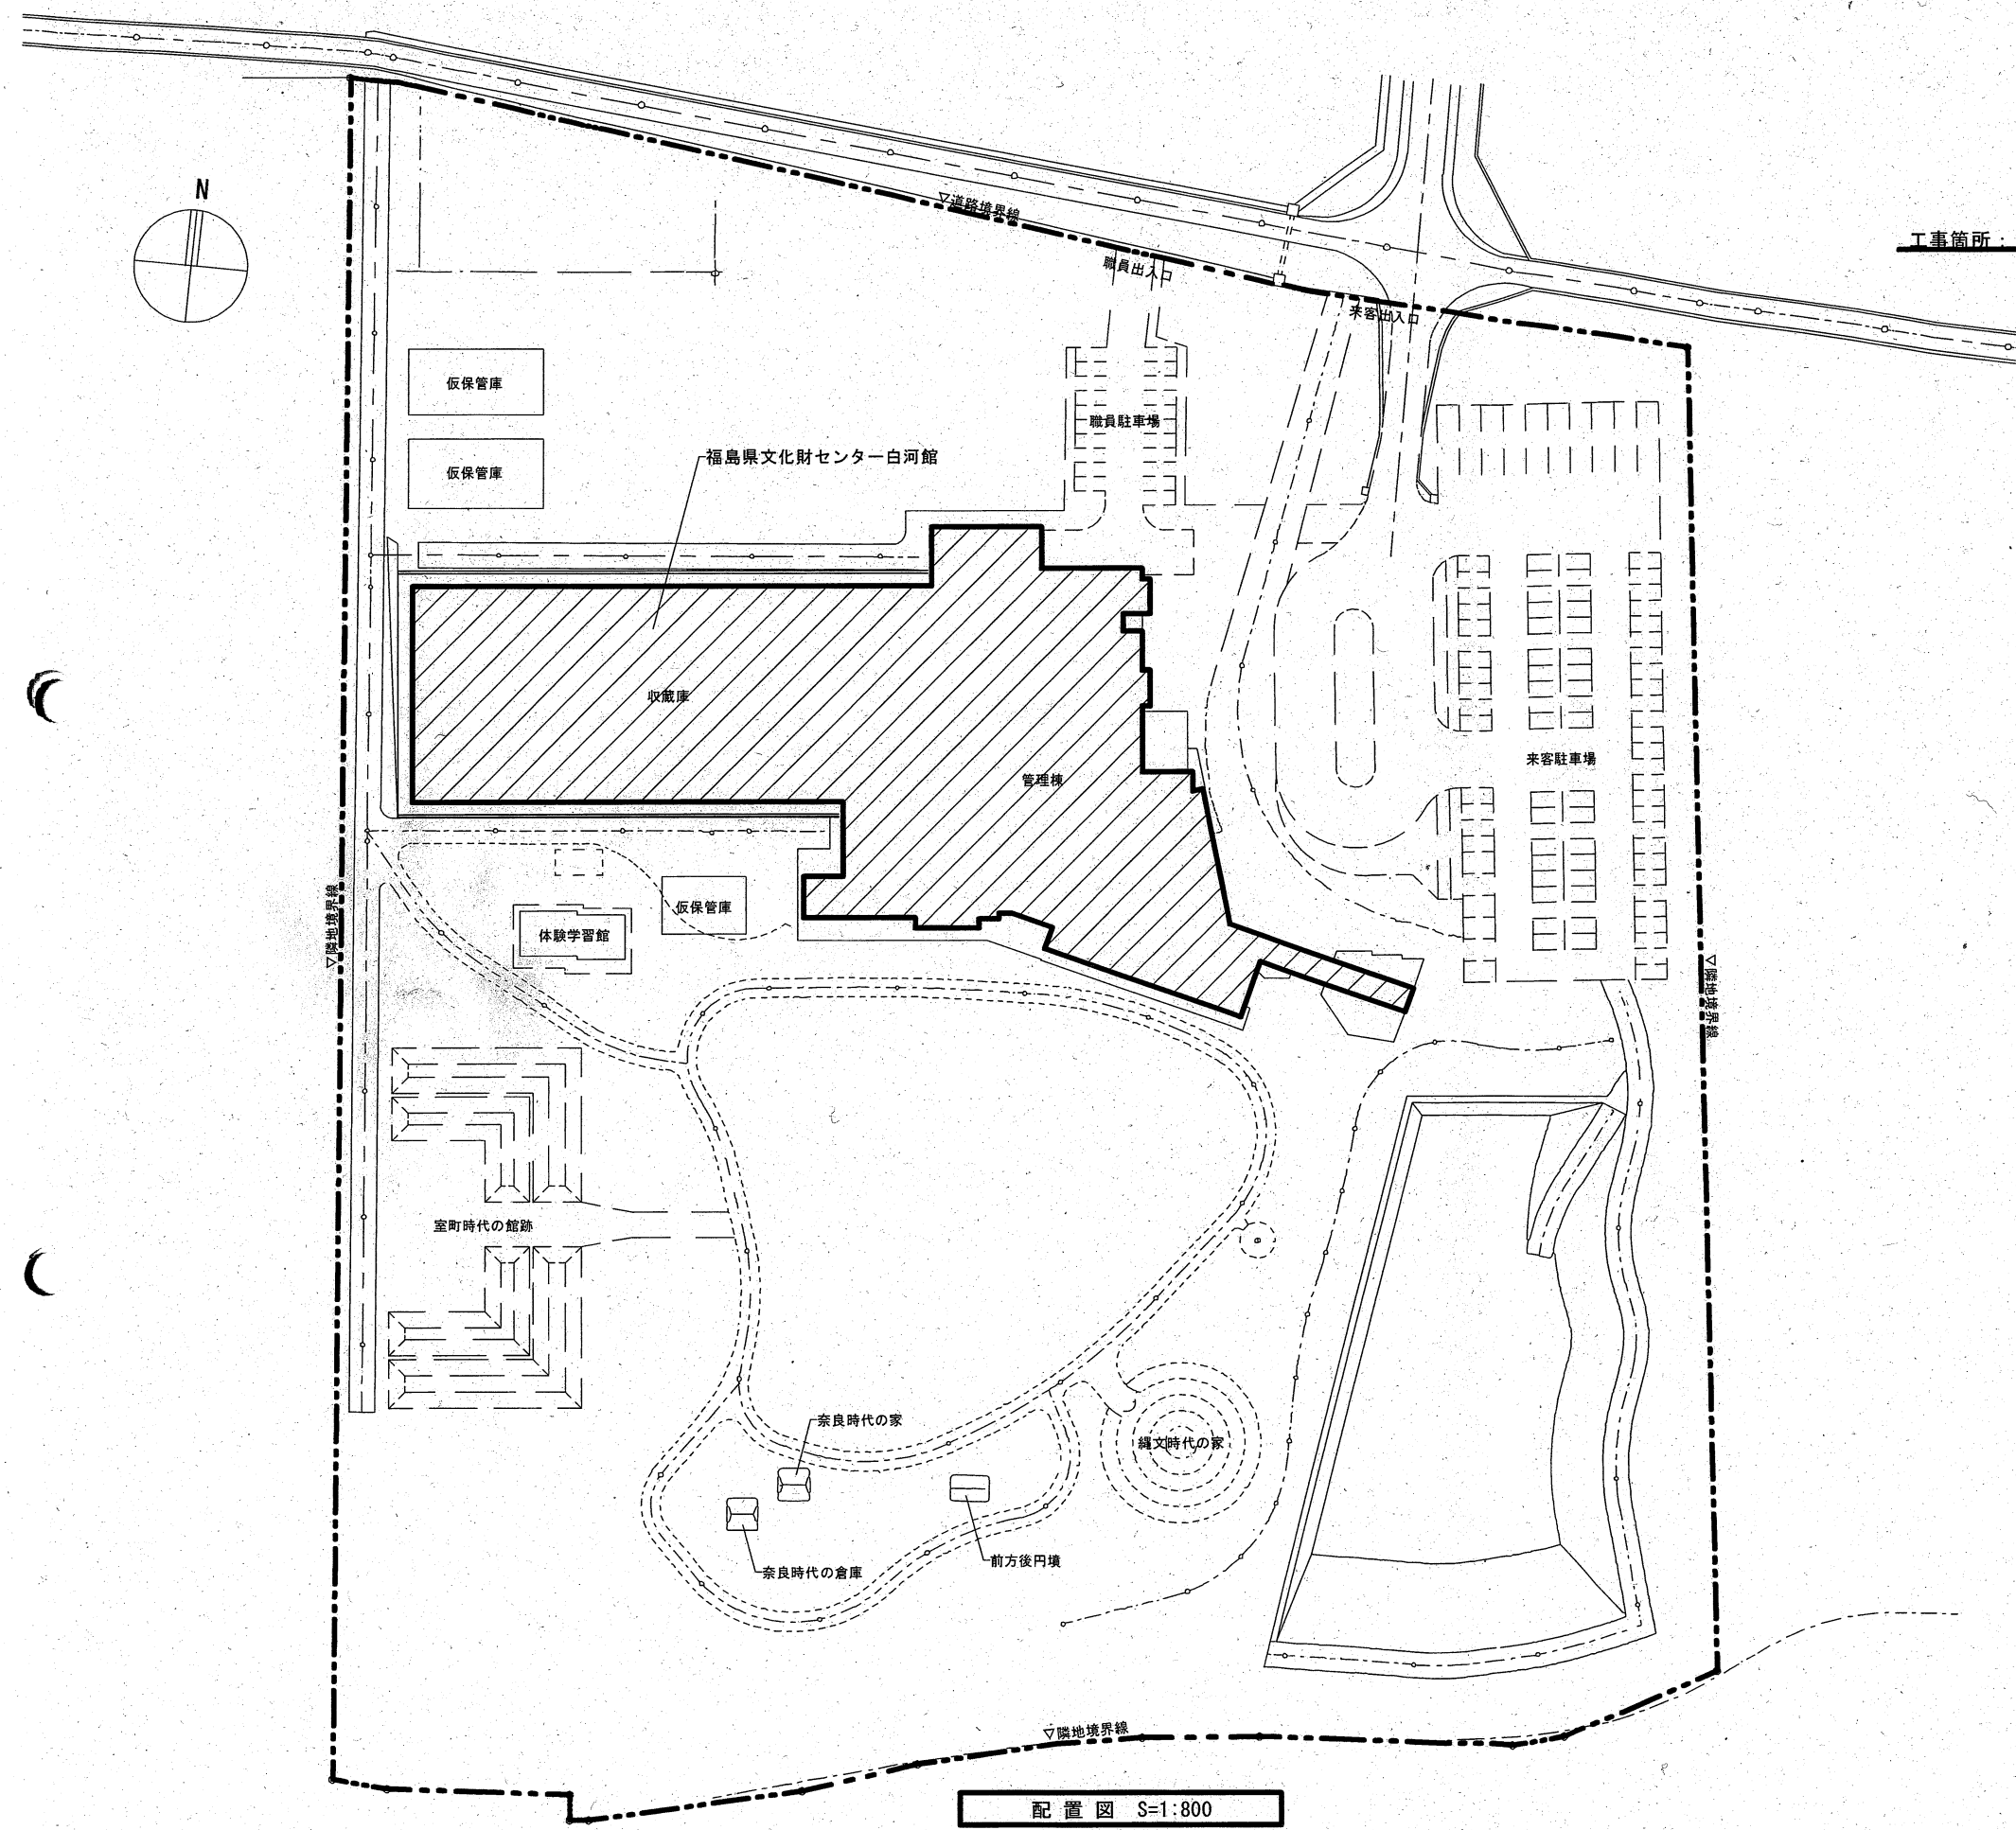

配置図 S=1:800

工事箇所：白河市白坂一里段 地内

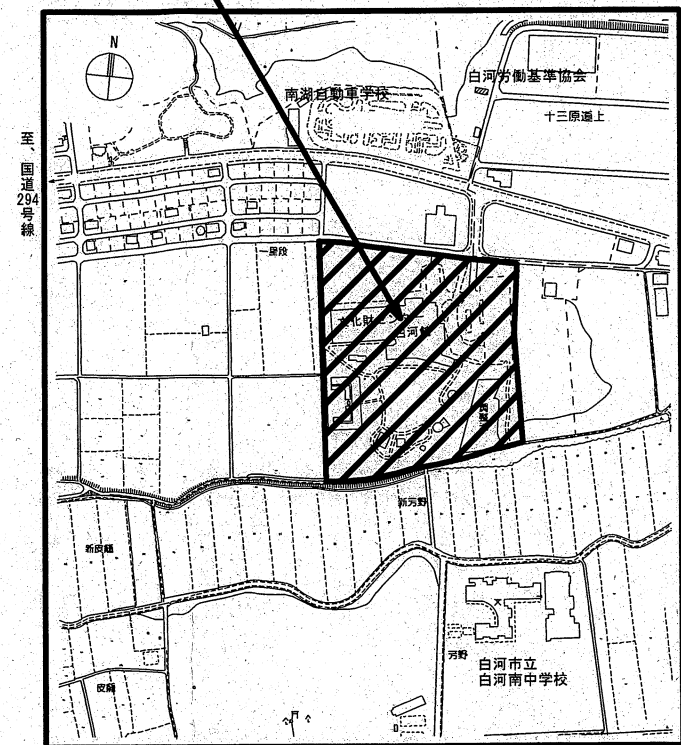


案内図

工事概要

複合防災盤内の防災設備更新工事


- ・P型1級複合受信機更新(40回線→50回線)
- ・放送設備更新
デジタルパワーアンプ更新(240W→360W)
非常業務操作器更新 外
- ・産業廃棄物処分

訂正事項・訂正年月日			福島県南建設事務所建築住宅課			工事名称	福島県文化財センター白河館防災設備更新工事					承認	建築	電気	機械	製図	縮尺	A2 1/800	図面番号
①			〒961-0971 福島県白河市昭和町269番地			図面名称	配置図・案内図										作成月日	—	E-05
②			TEL 0248-23-1638 FAX 0248-23-15047562																
③																			
④																			

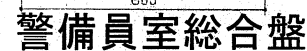


No	名 称	型 番
①	デジタルパワーアンプ (360W)	EM-A942D
2	既設プログラムチャイム	再使用
③	ミキサーユニット	EM-M102
④	非常業務操作器	EM-E156
5	ダブルカセットデッキ	再使用
6	既存機器	
⑦	非常業務予備電源ユニット	EM-N152
⑧	主電源ユニット	EM-P11B
⑨	主入力制御ユニット	EM-Y152
⑩	回線制御ユニット	EM-L152
⑥	ブランクパネル	PA-U2/U3
⑦	ベンチレートパネル	PA-U1V
R	既存防災盤本体 (別途)	


デジタルパワーアンプ360W

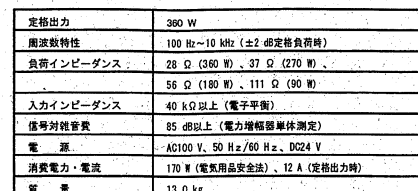


非常業務予備電源ユニット

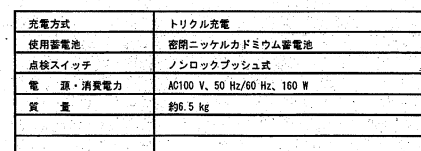


主入力制御ユニット

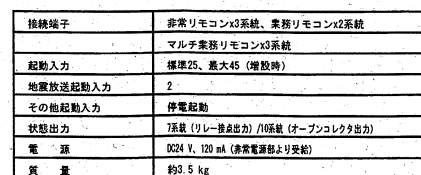


ミキサーユニット

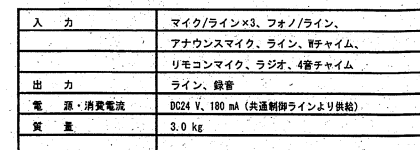


主電源ユニット

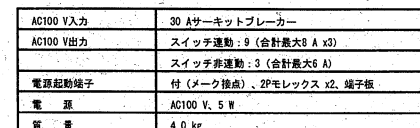


回線制御ユニット

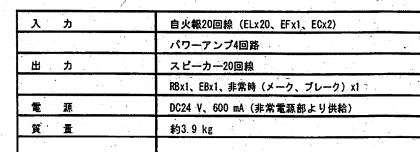

非常用業務操作器

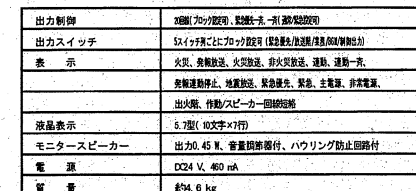


非常業務剋服操作器

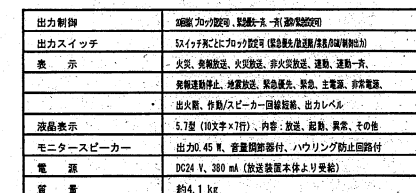

警備員室総合盤

P型1級受信機

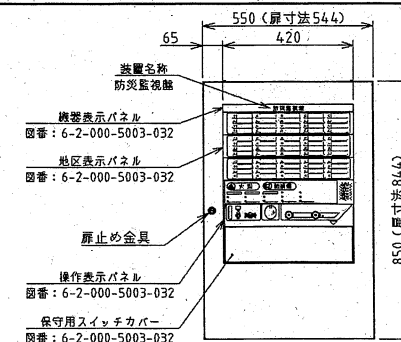

参考型番 HAW-AAW50

機器形状・寸法及び型番は参考とする