


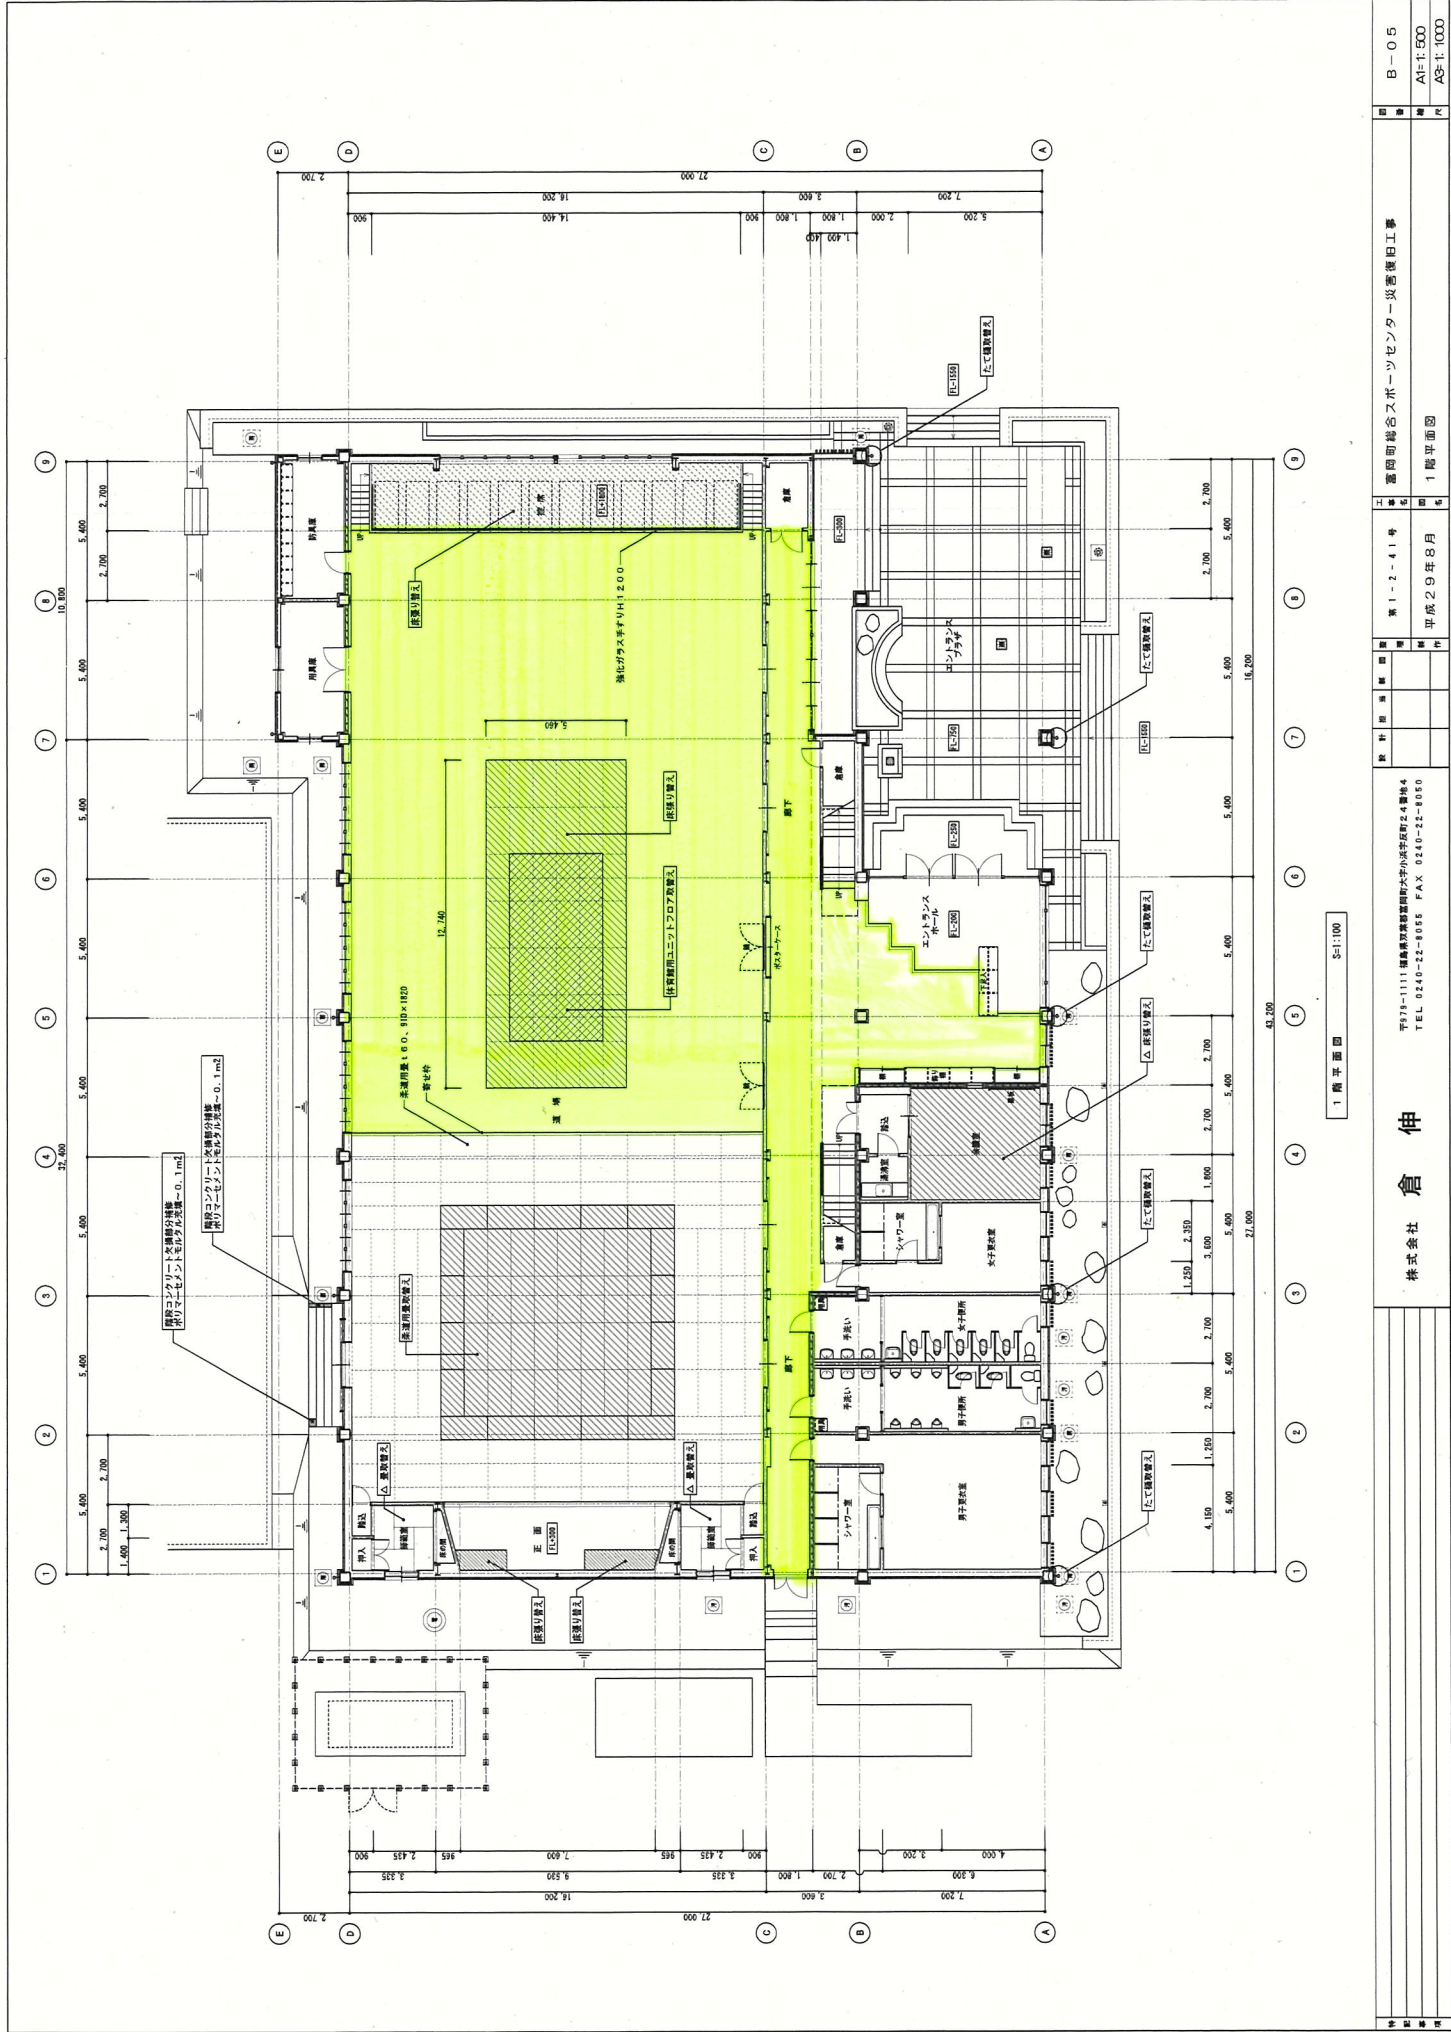

B-05		事務所総合ホースセンター災害復旧工事		第1-2-41号		平成29年8月		1階平面図	
A1:1:500									
A3:1:1000									