




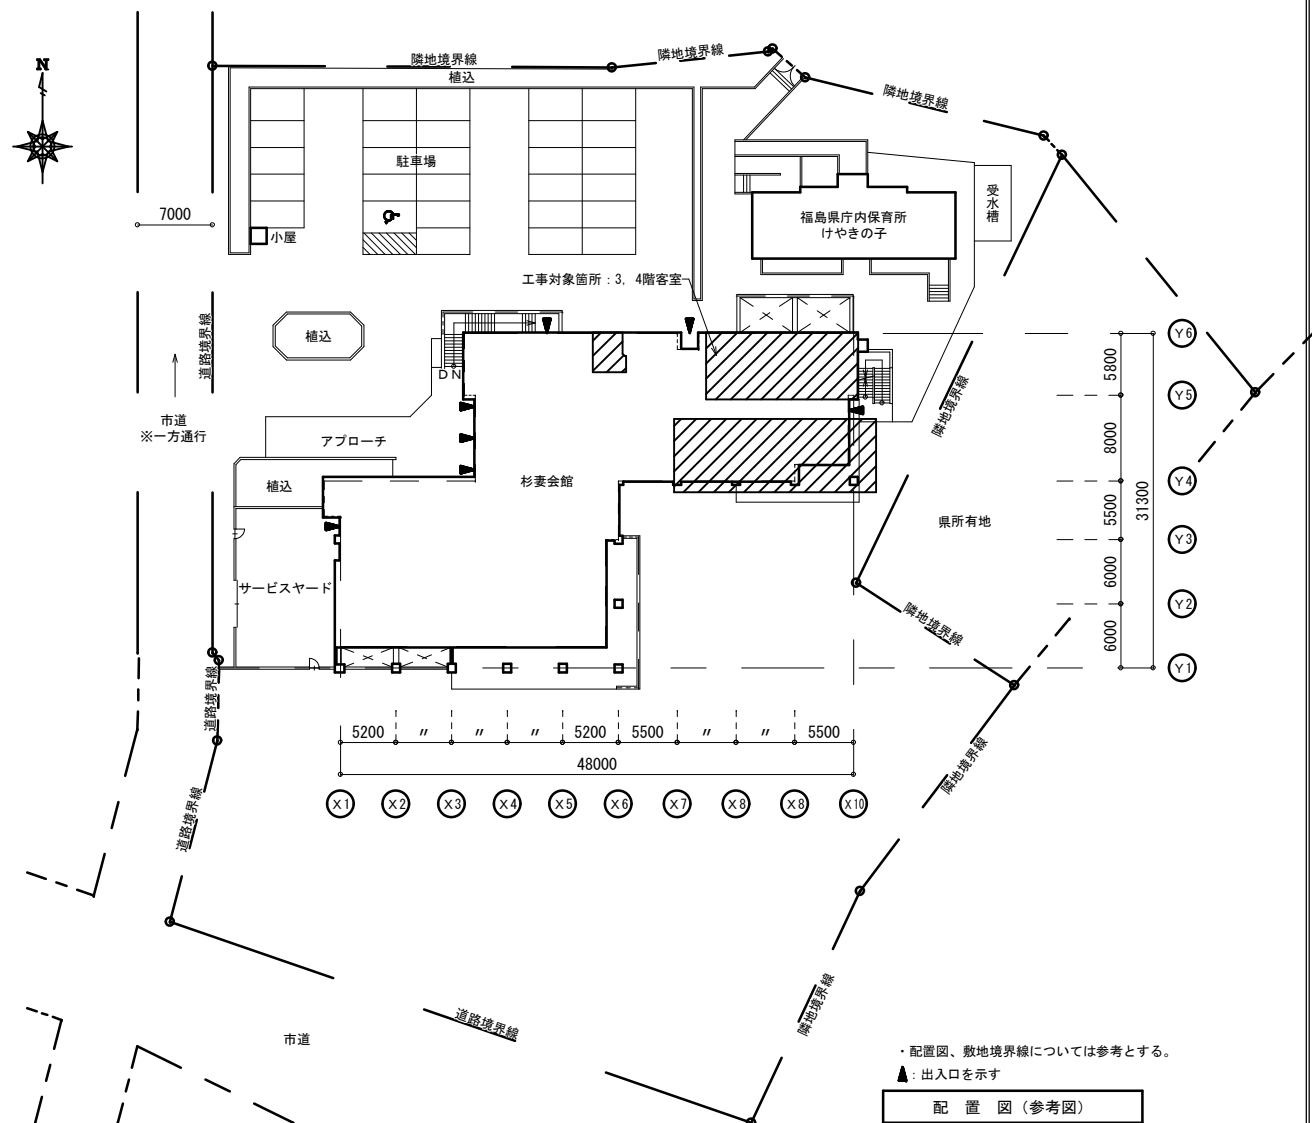

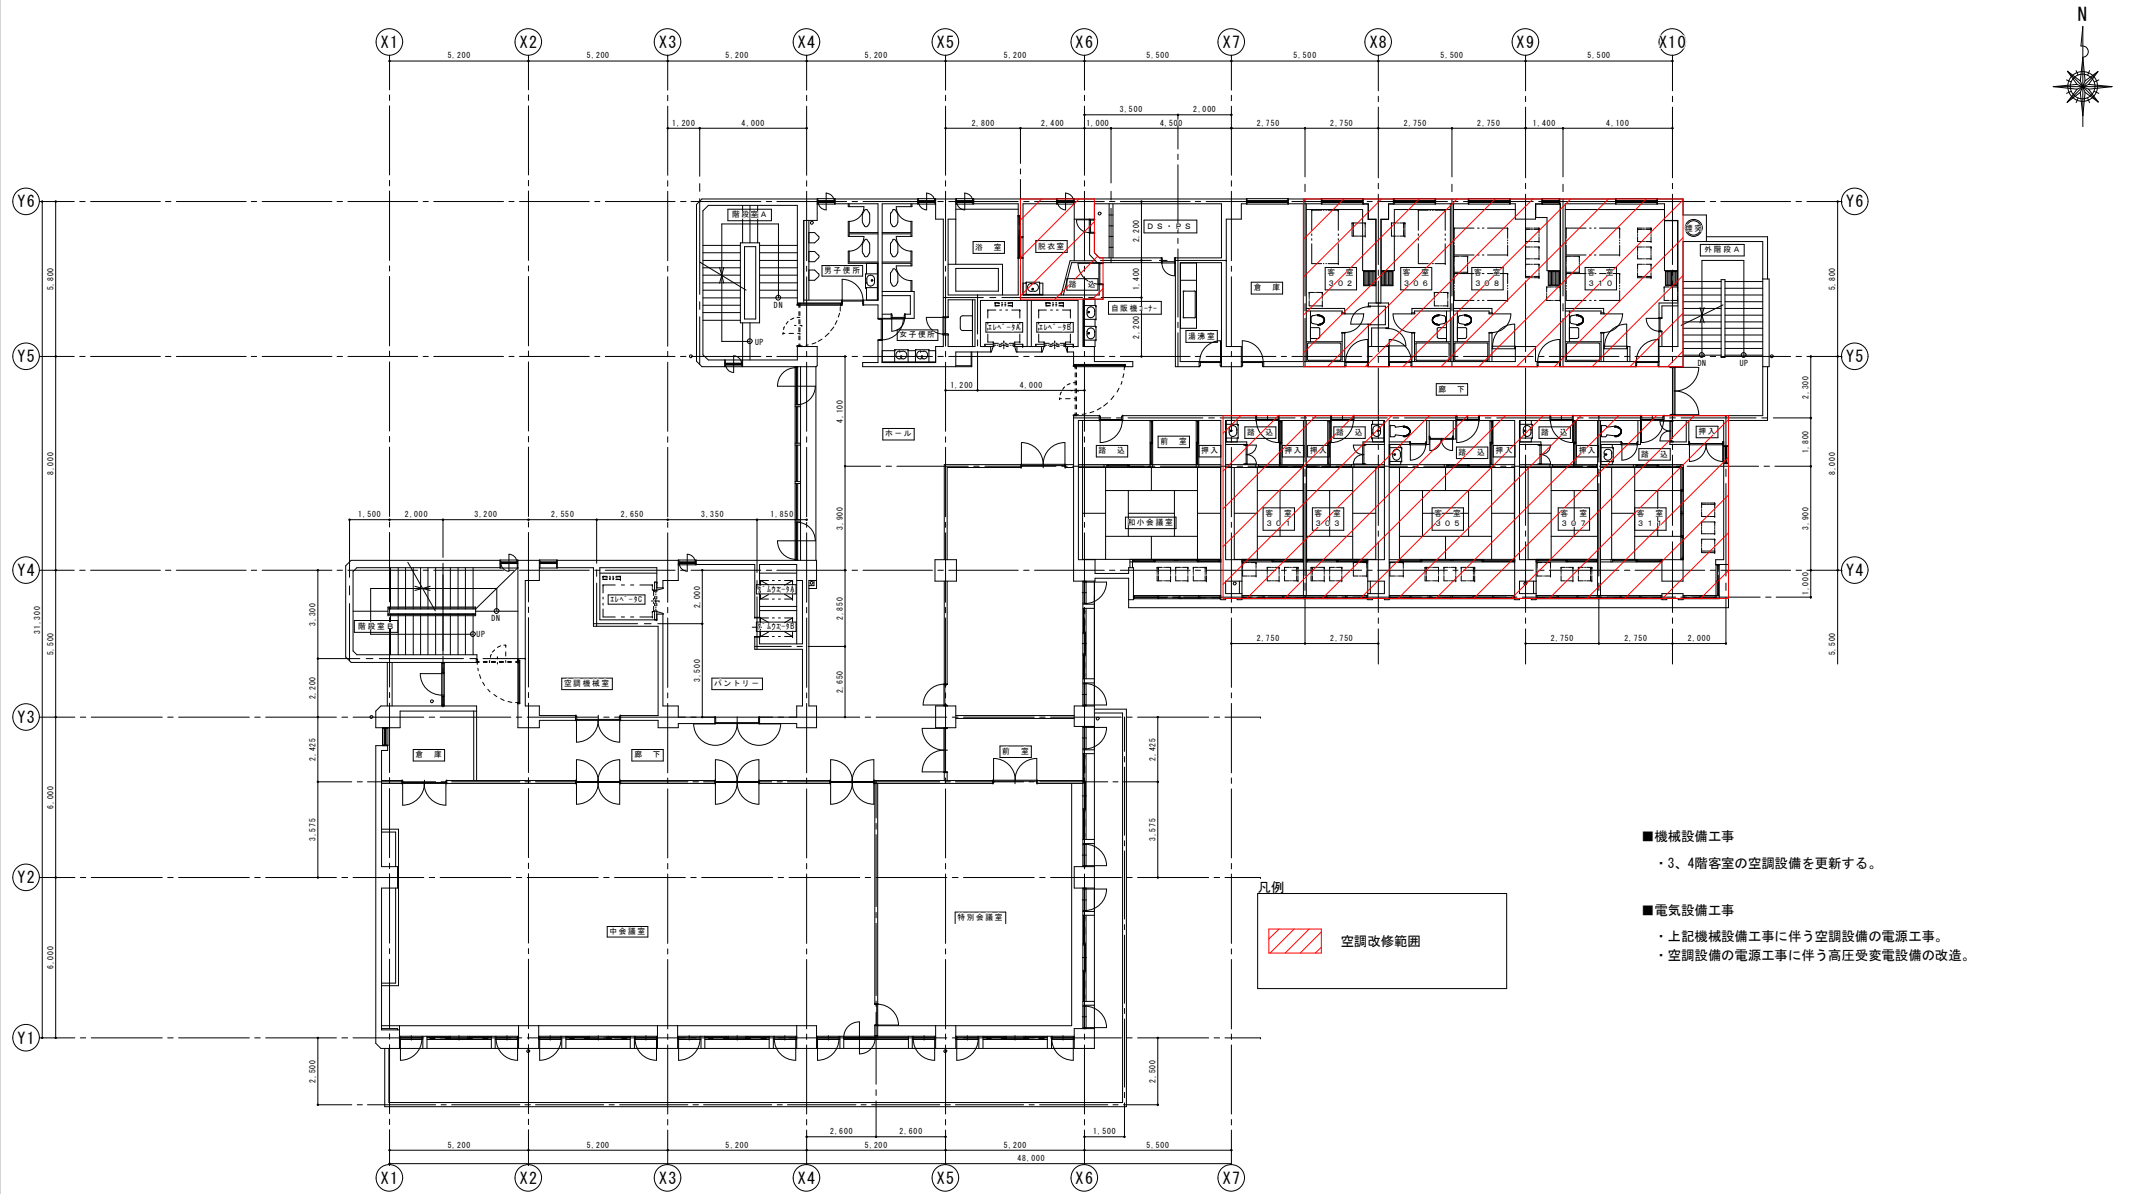

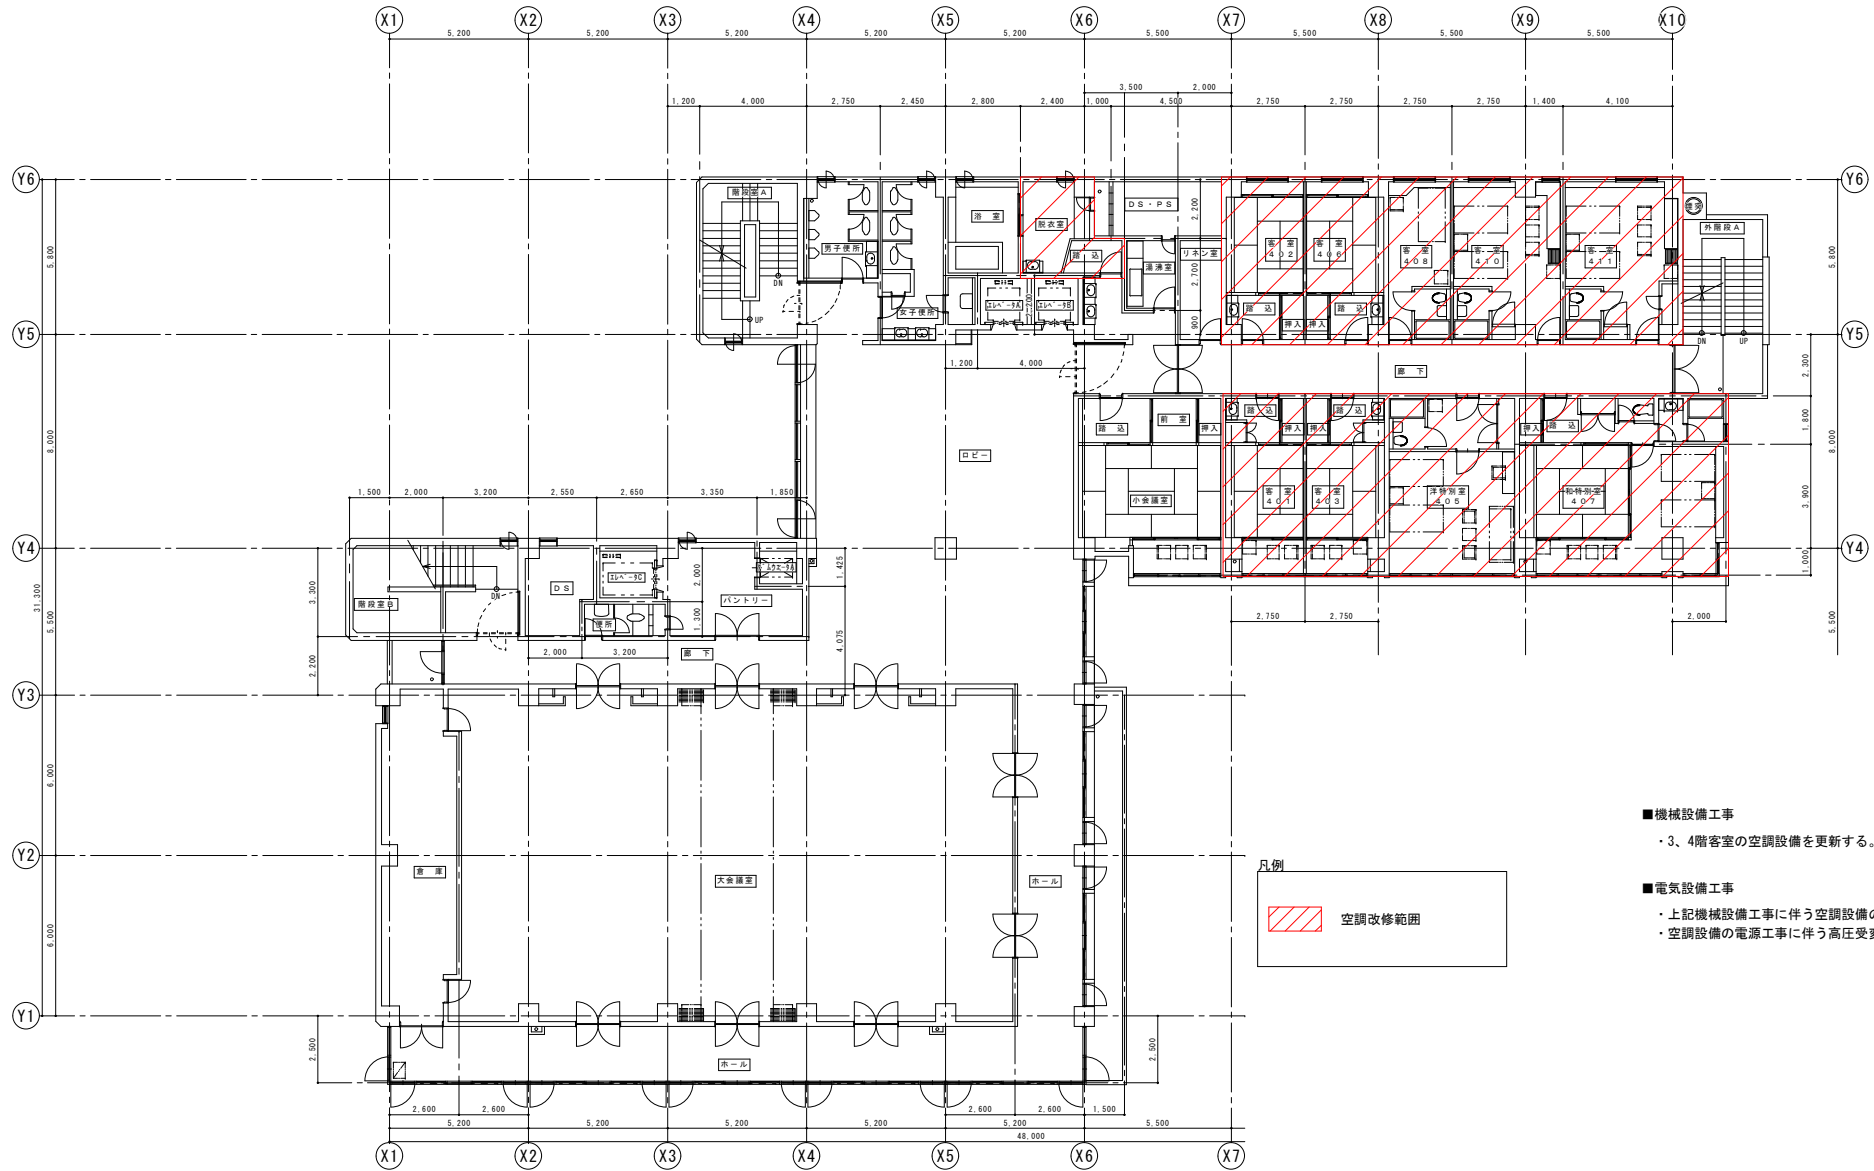



■機械設備工事

- ・3、4階客室の空調設備を更新する。

■電気設備工事

- ・上記機械設備工事に伴う空調設備の電源工事。
- ・空調設備の電源工事に伴う高圧受変電設備の改造。