


点検結果図(建築物)

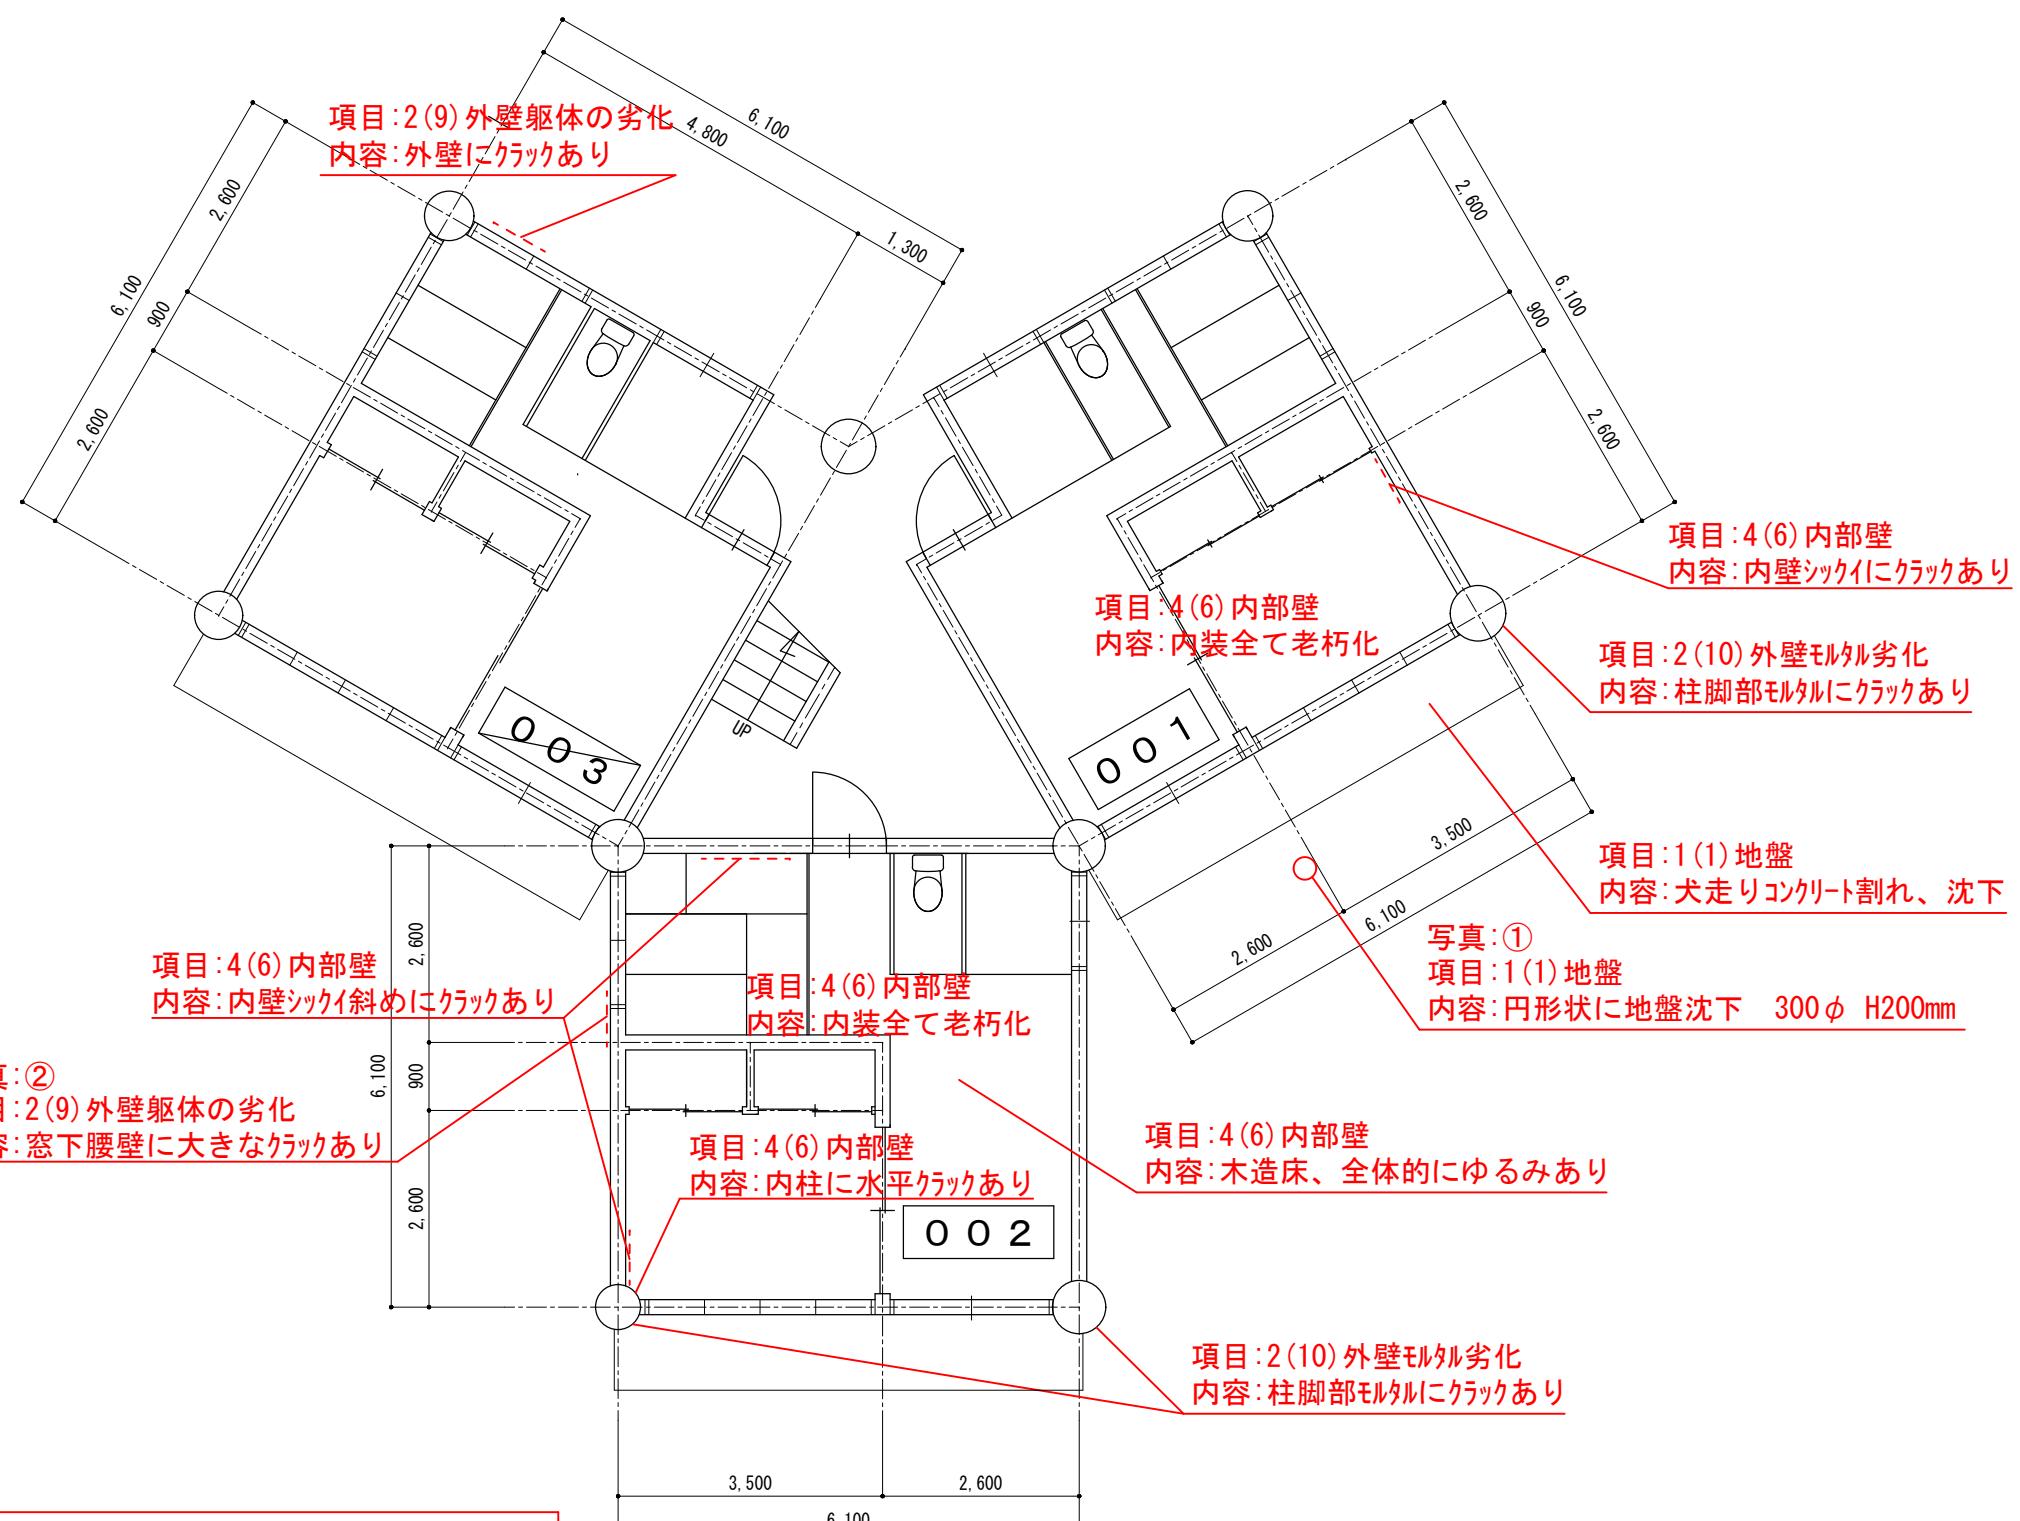


注) 配置図及び各階平面図を添付し、指摘のあった箇所(特記すべき事項含む)や撮影した写真的位置等を明記すること。

点検結果図(建築物)




注) 配置図及び各階平面図を添付し、指摘のあった箇所（特記すべき事項含む）や撮影した写真の位置等を明記すること。

点検結果図(建築物)

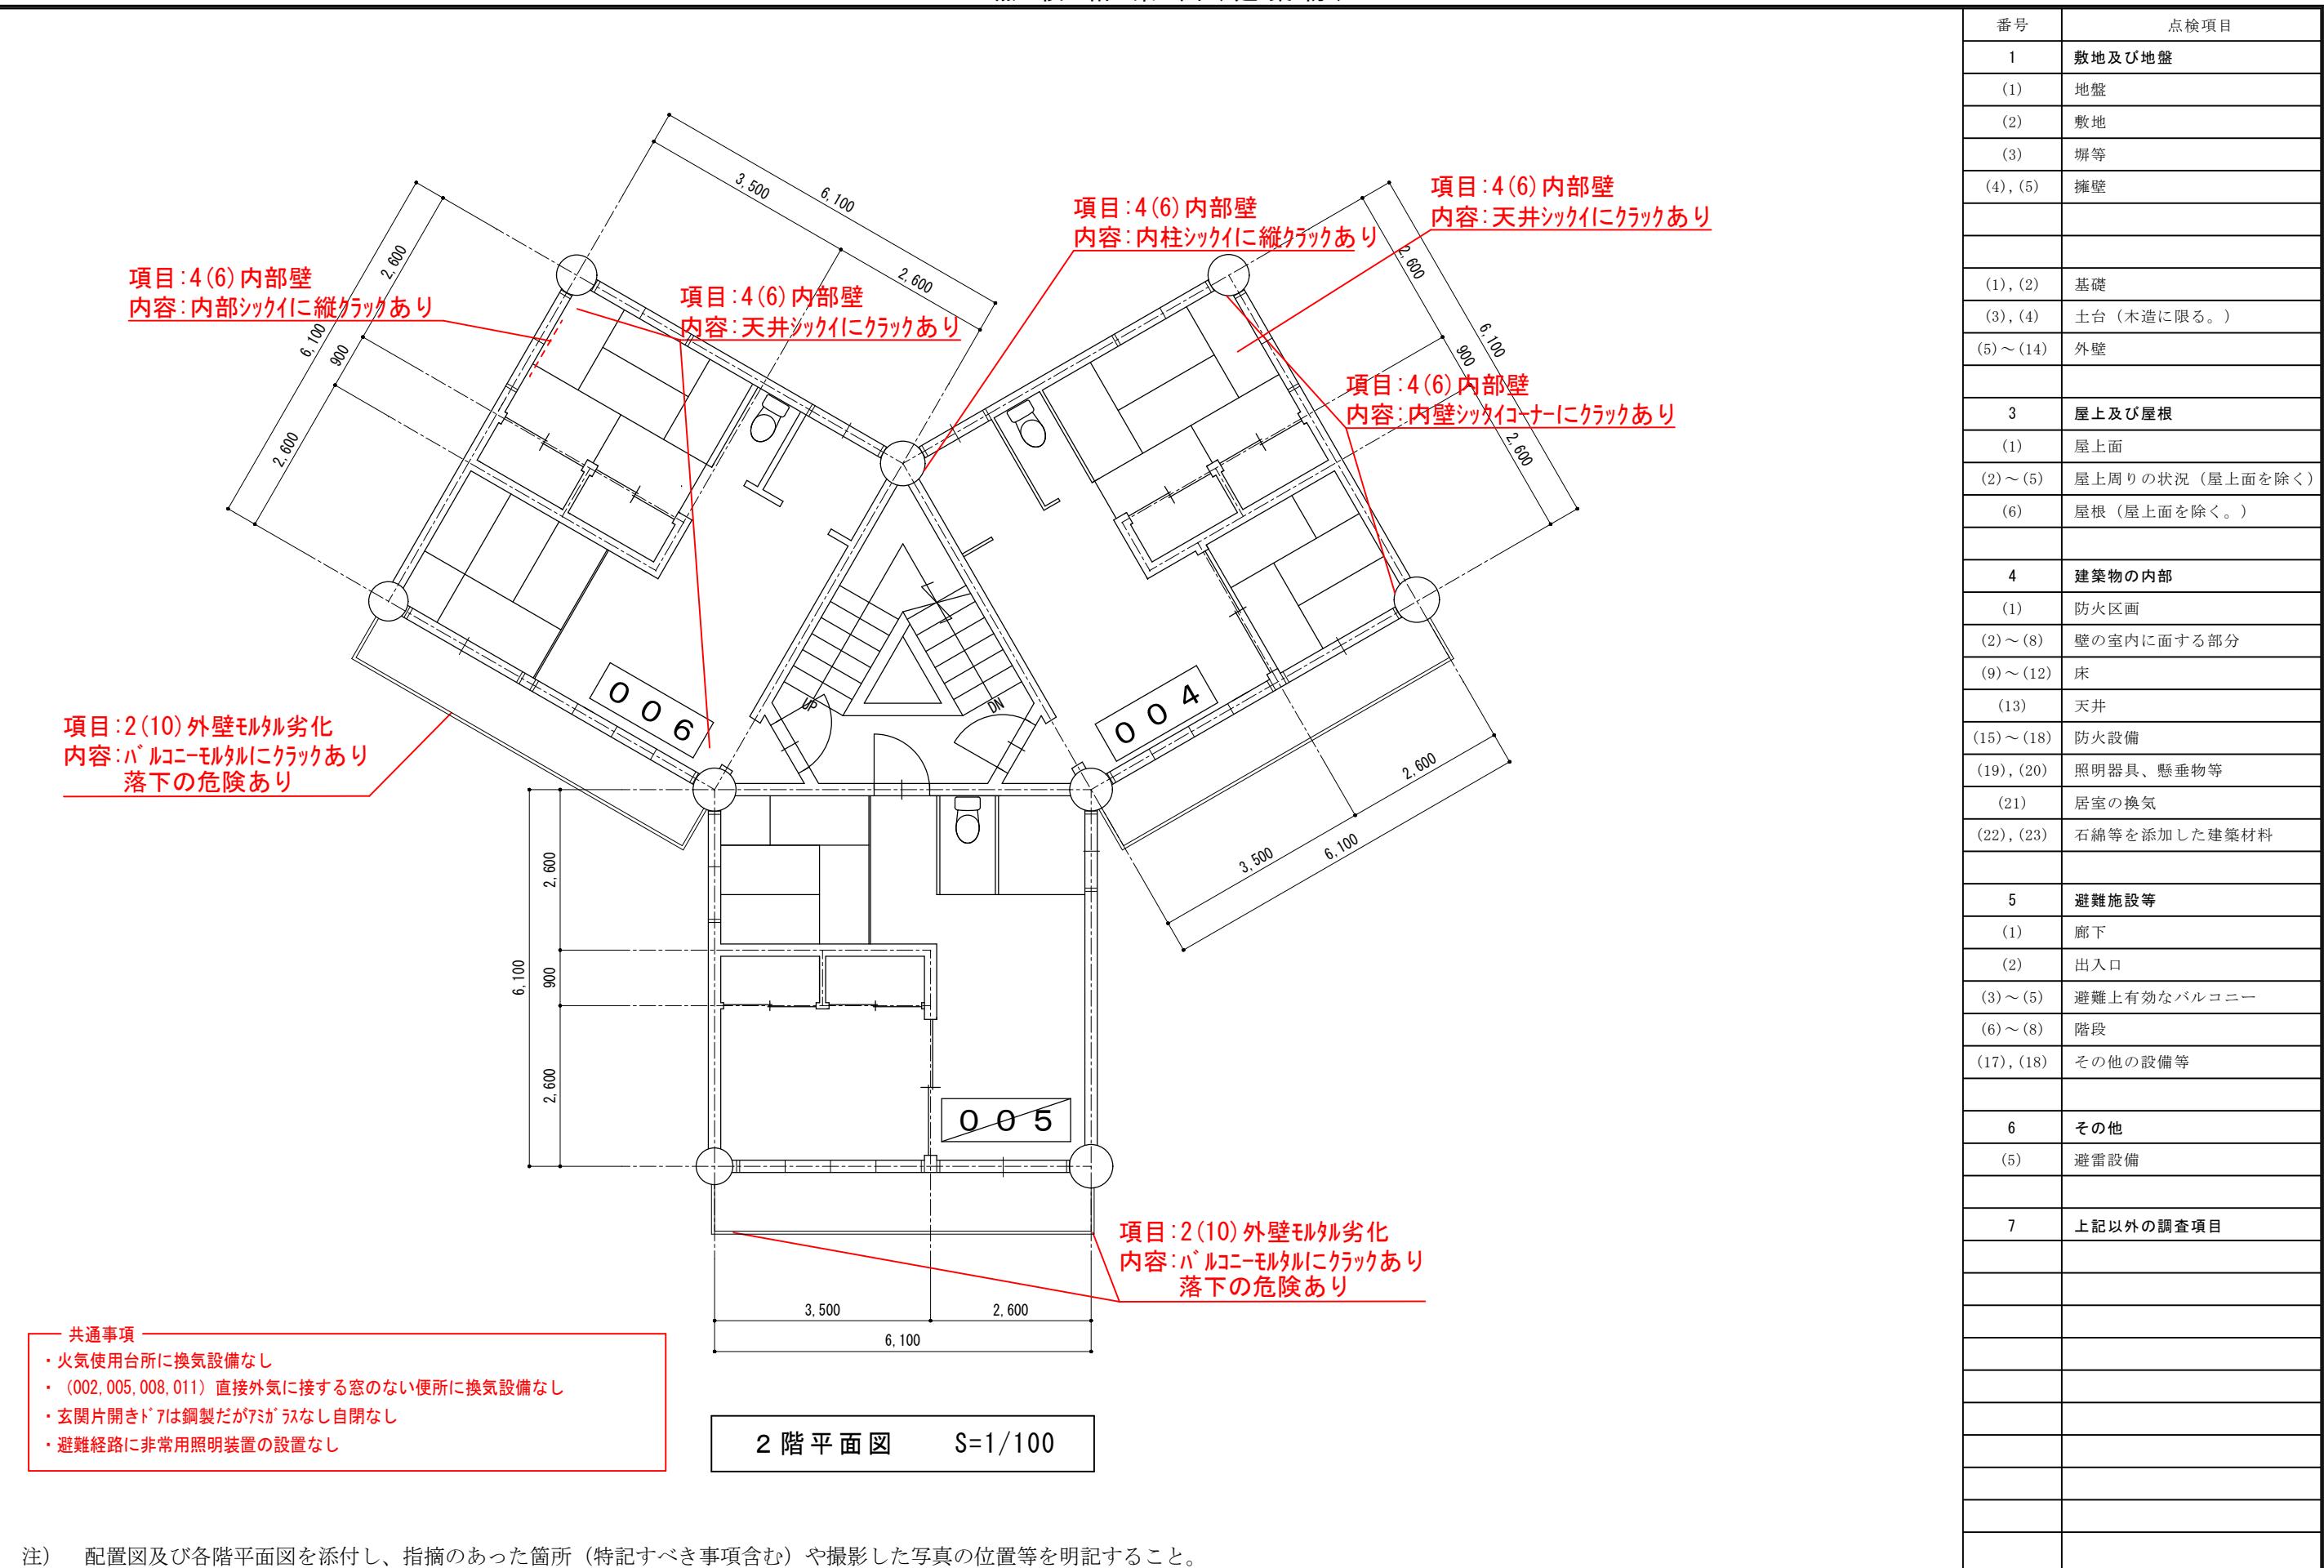


点検結果図(建築物)

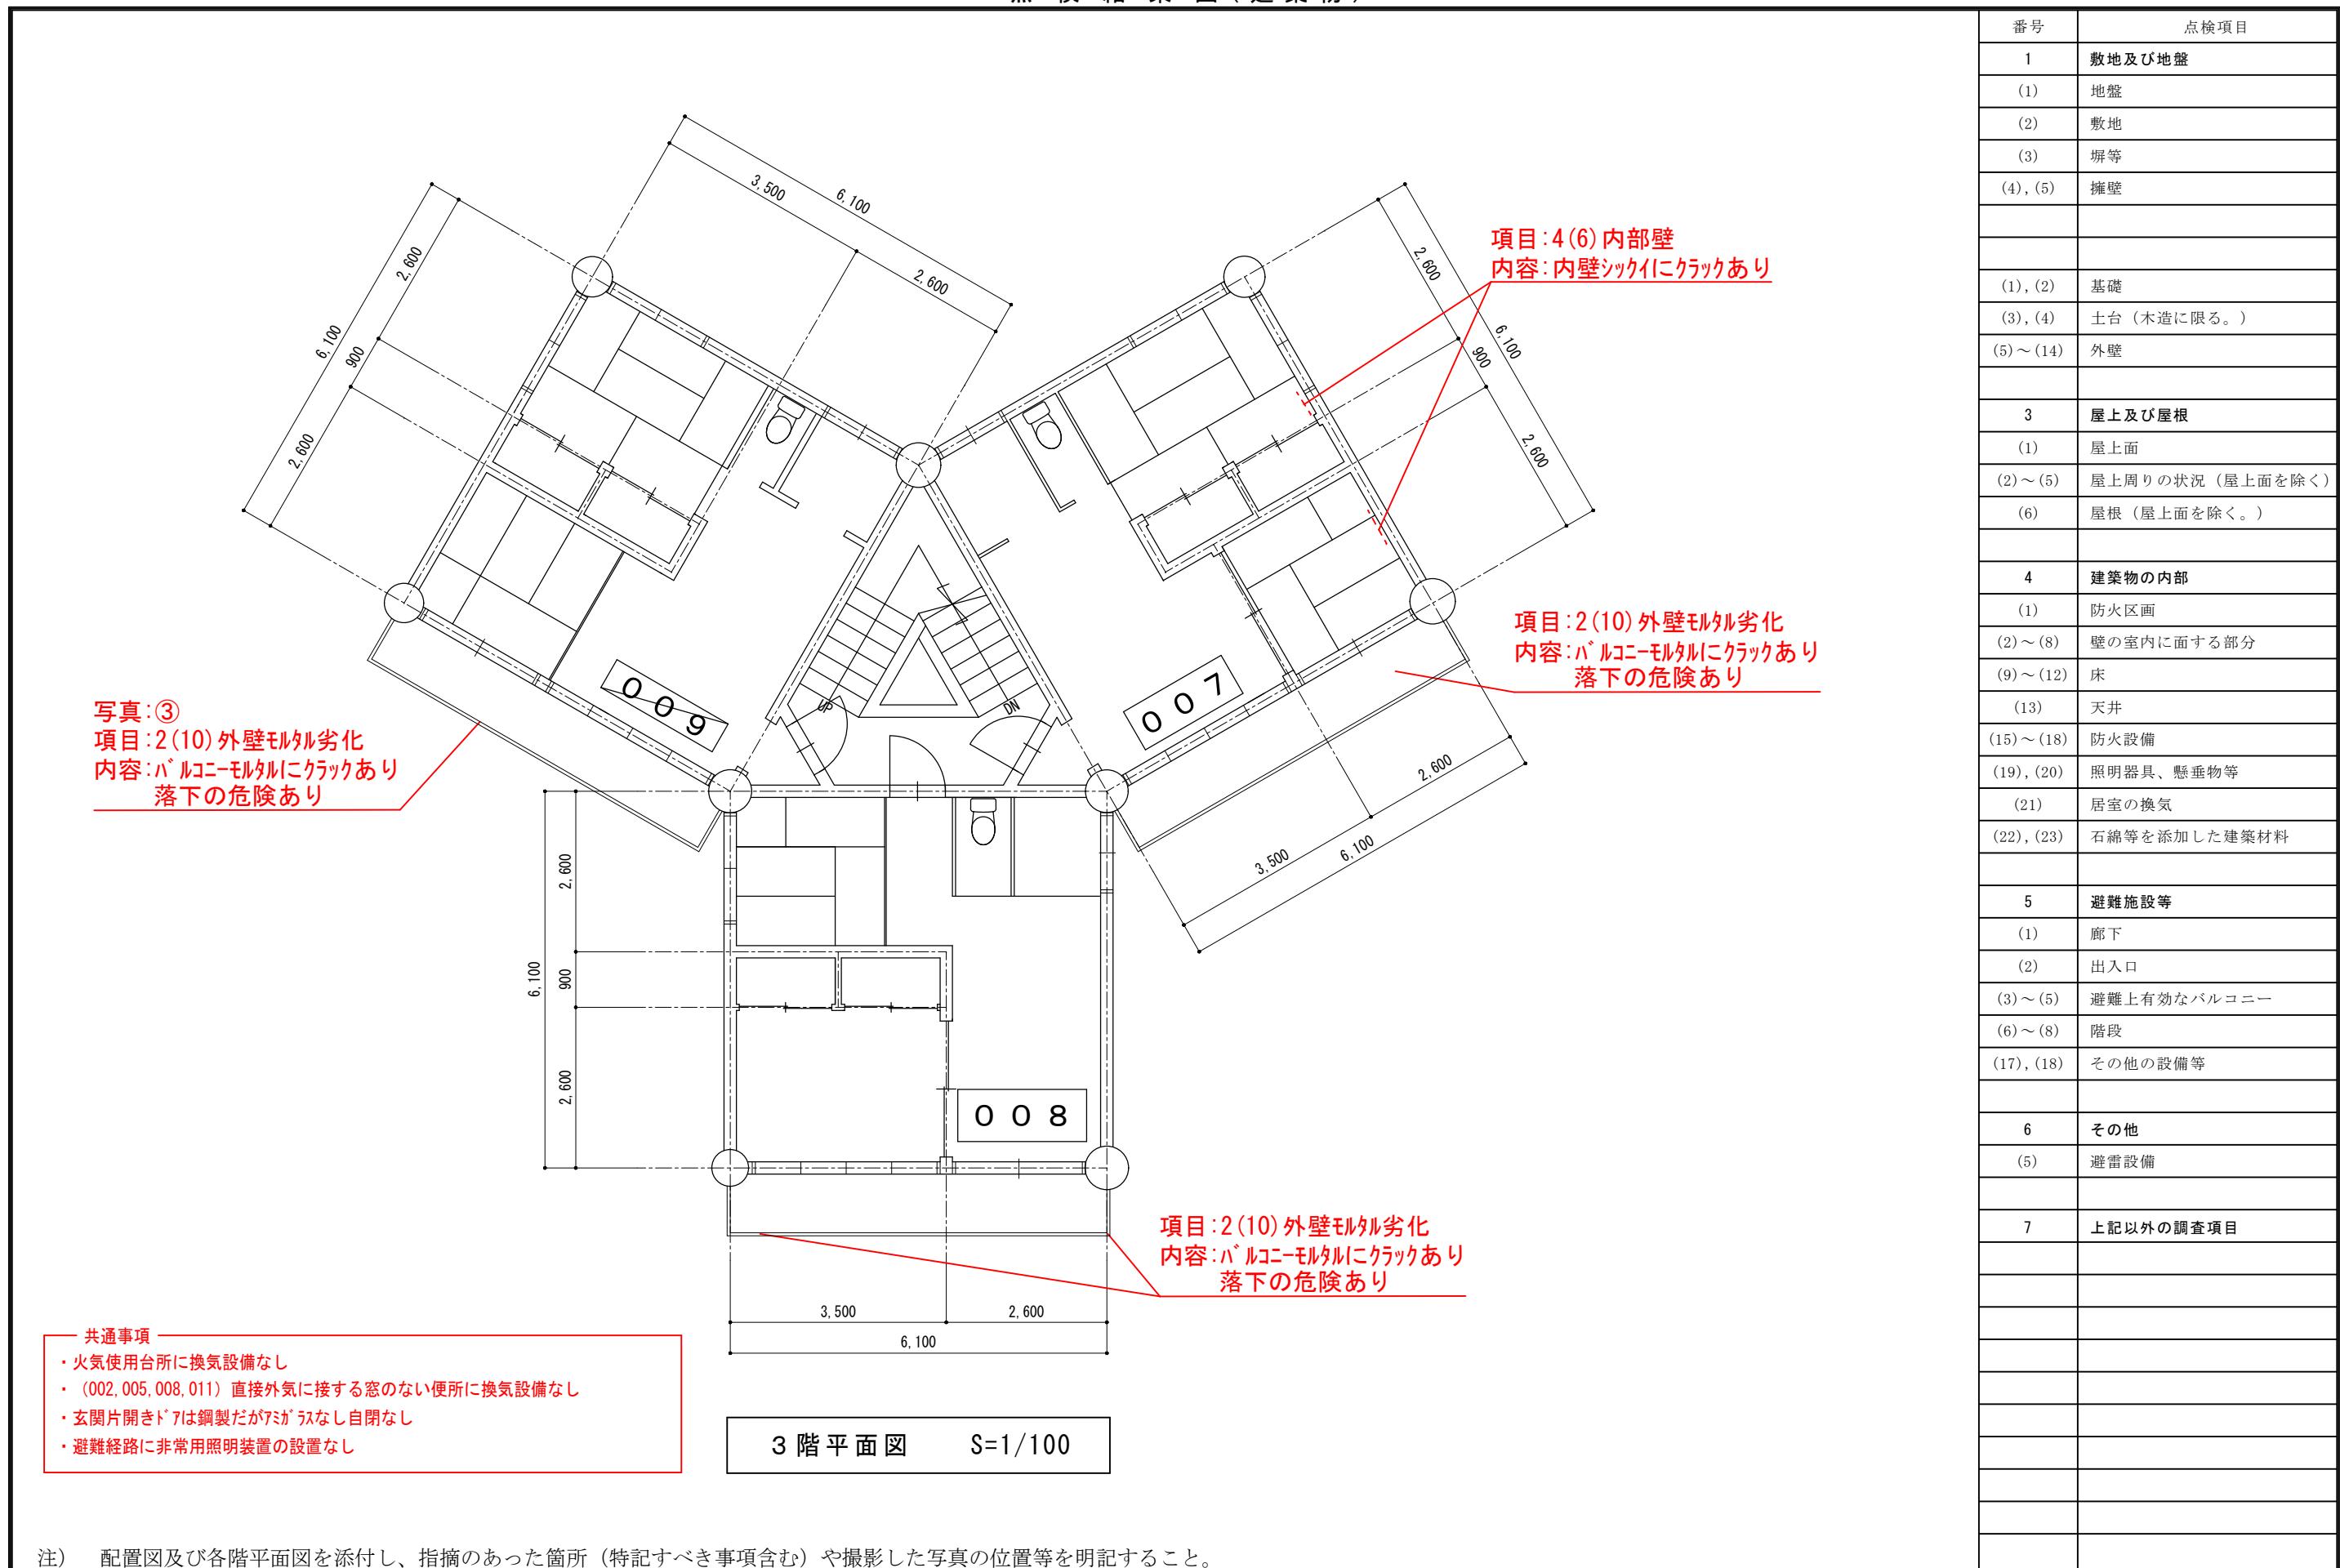

注) 配置図及び各階平面図を添付し、指摘のあった箇所(特記すべき事項含む)や撮影した写真の位置等を明記すること。

点検結果図(建築物)

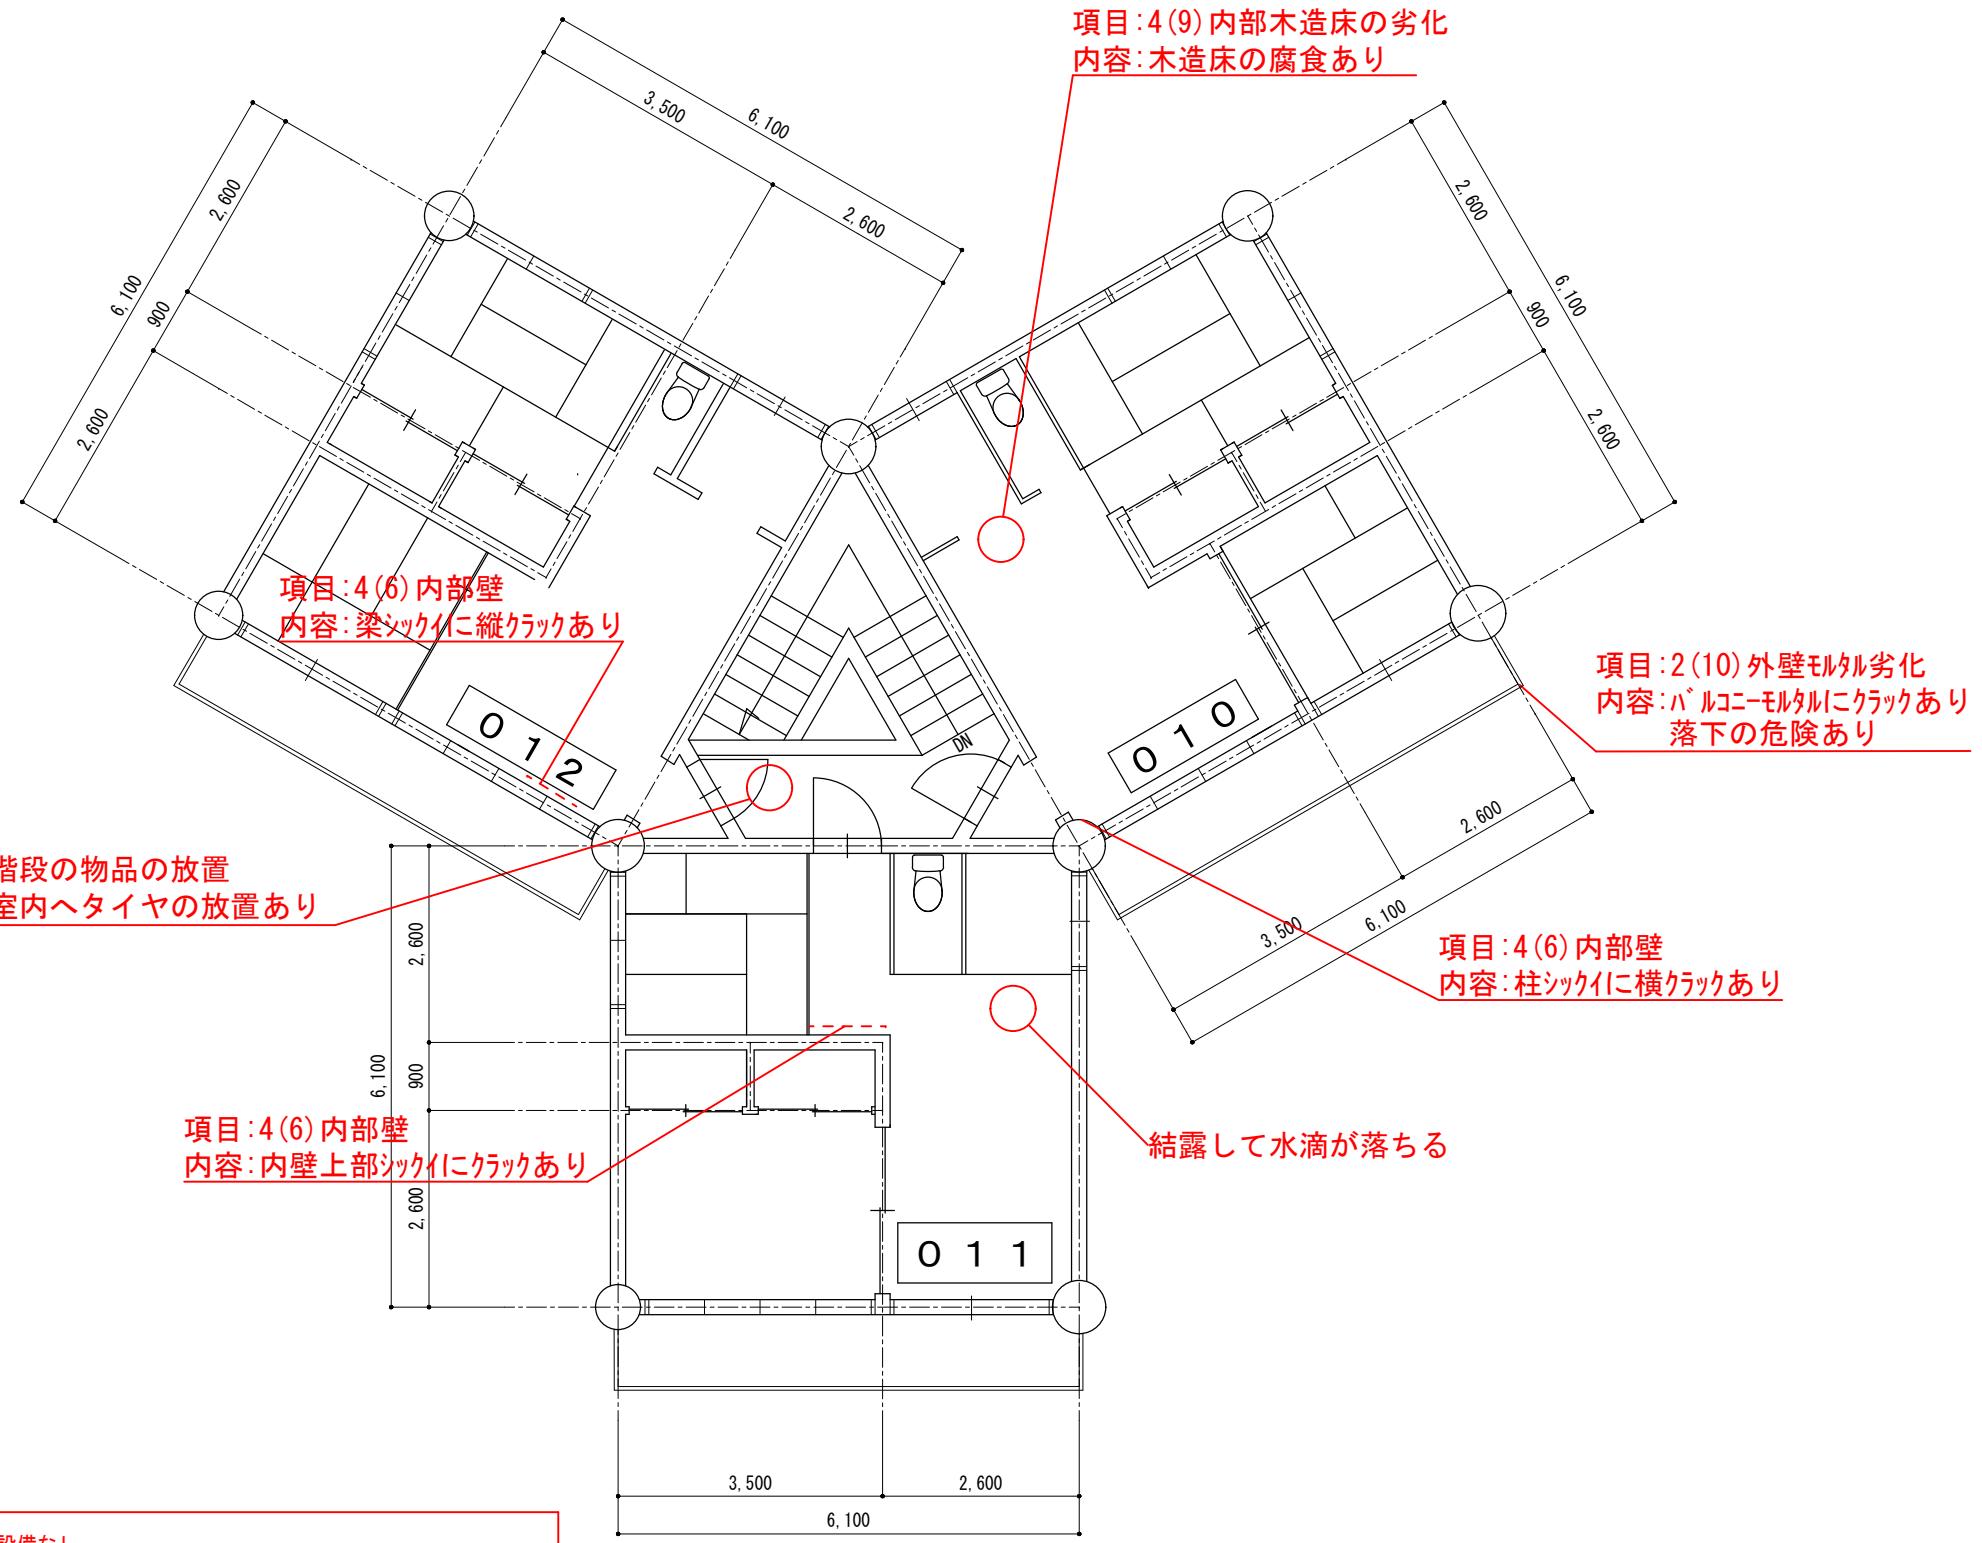

注) 配置図及び各階平面図を添付し、指摘のあった箇所(特記すべき事項含む)や撮影した写真的位置等を明記すること。