



1号棟 配置図

給水2(1)
給水タンクの壁面に補修跡が見られる

屋上高架タノ

1 号 棟


写真②

建築 各階バルコニー床モルタルの劣化
モルタル剥落落下跡が見られる。さ

建築 各階バルコニー床モタルの劣化
モタル剥落落下跡が見られる。さらなる落下の危険あり
あり

[illegible]

点 検 結 果 図 (設 備)

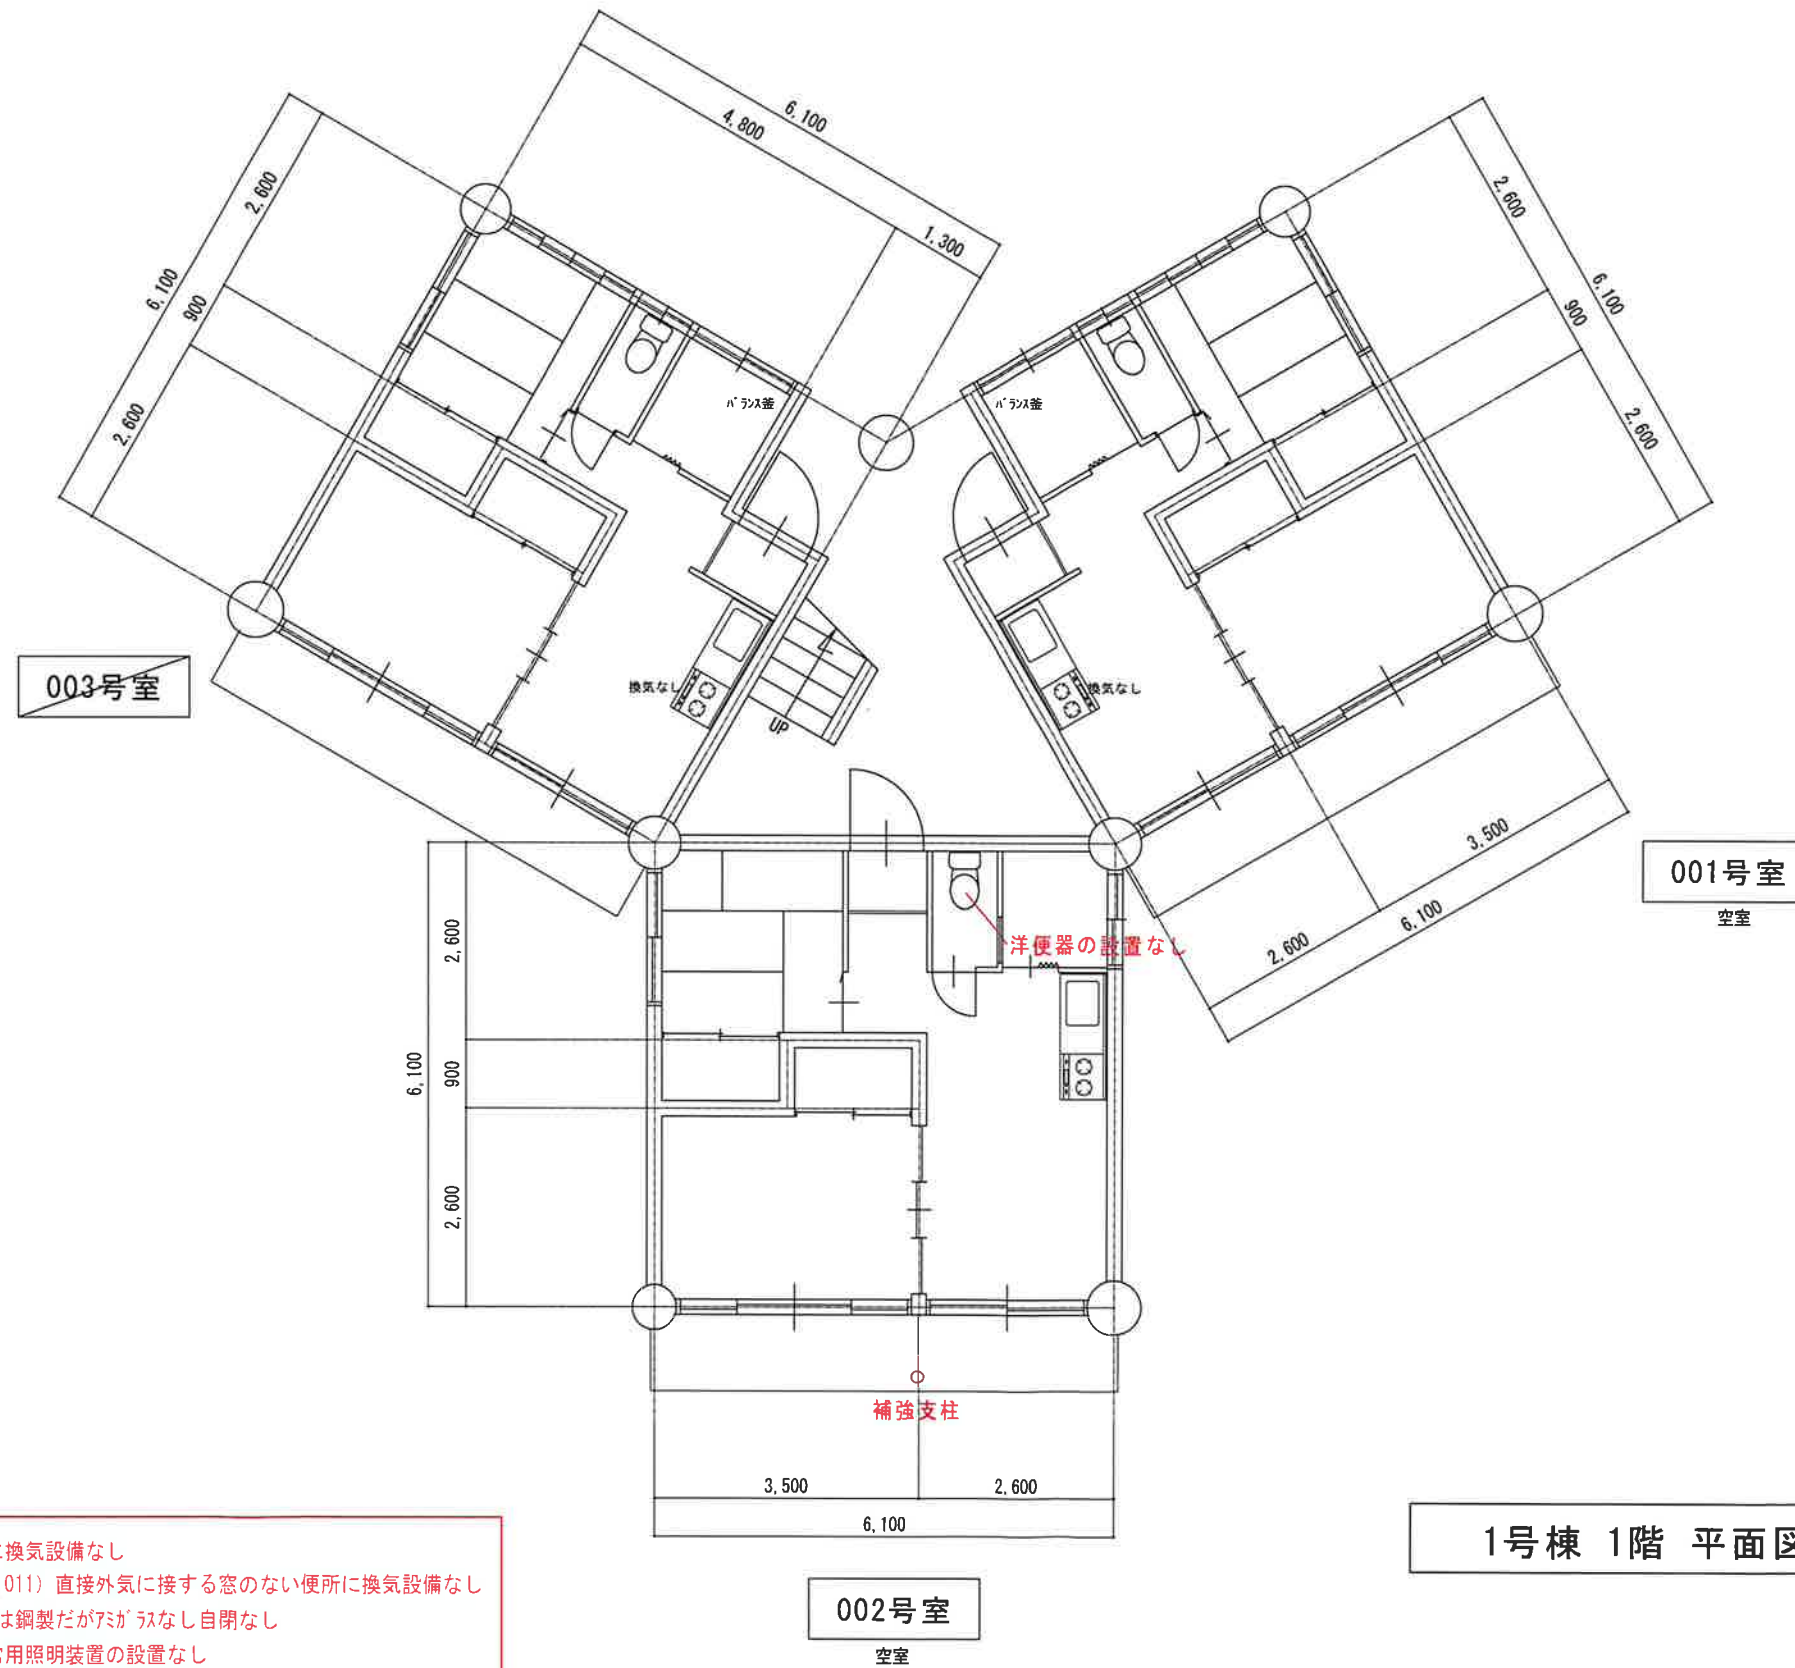


【注記事項】

・ ~~空番号~~ 住人都合により室内調査未実施住戸

注) 配置図及び各階平面図を添付し、指摘のあった箇所(特記すべき事項を含む)や撮影した写真の位置等を明記すること。

[illegible]

点 検 結 果 図 (設 備)

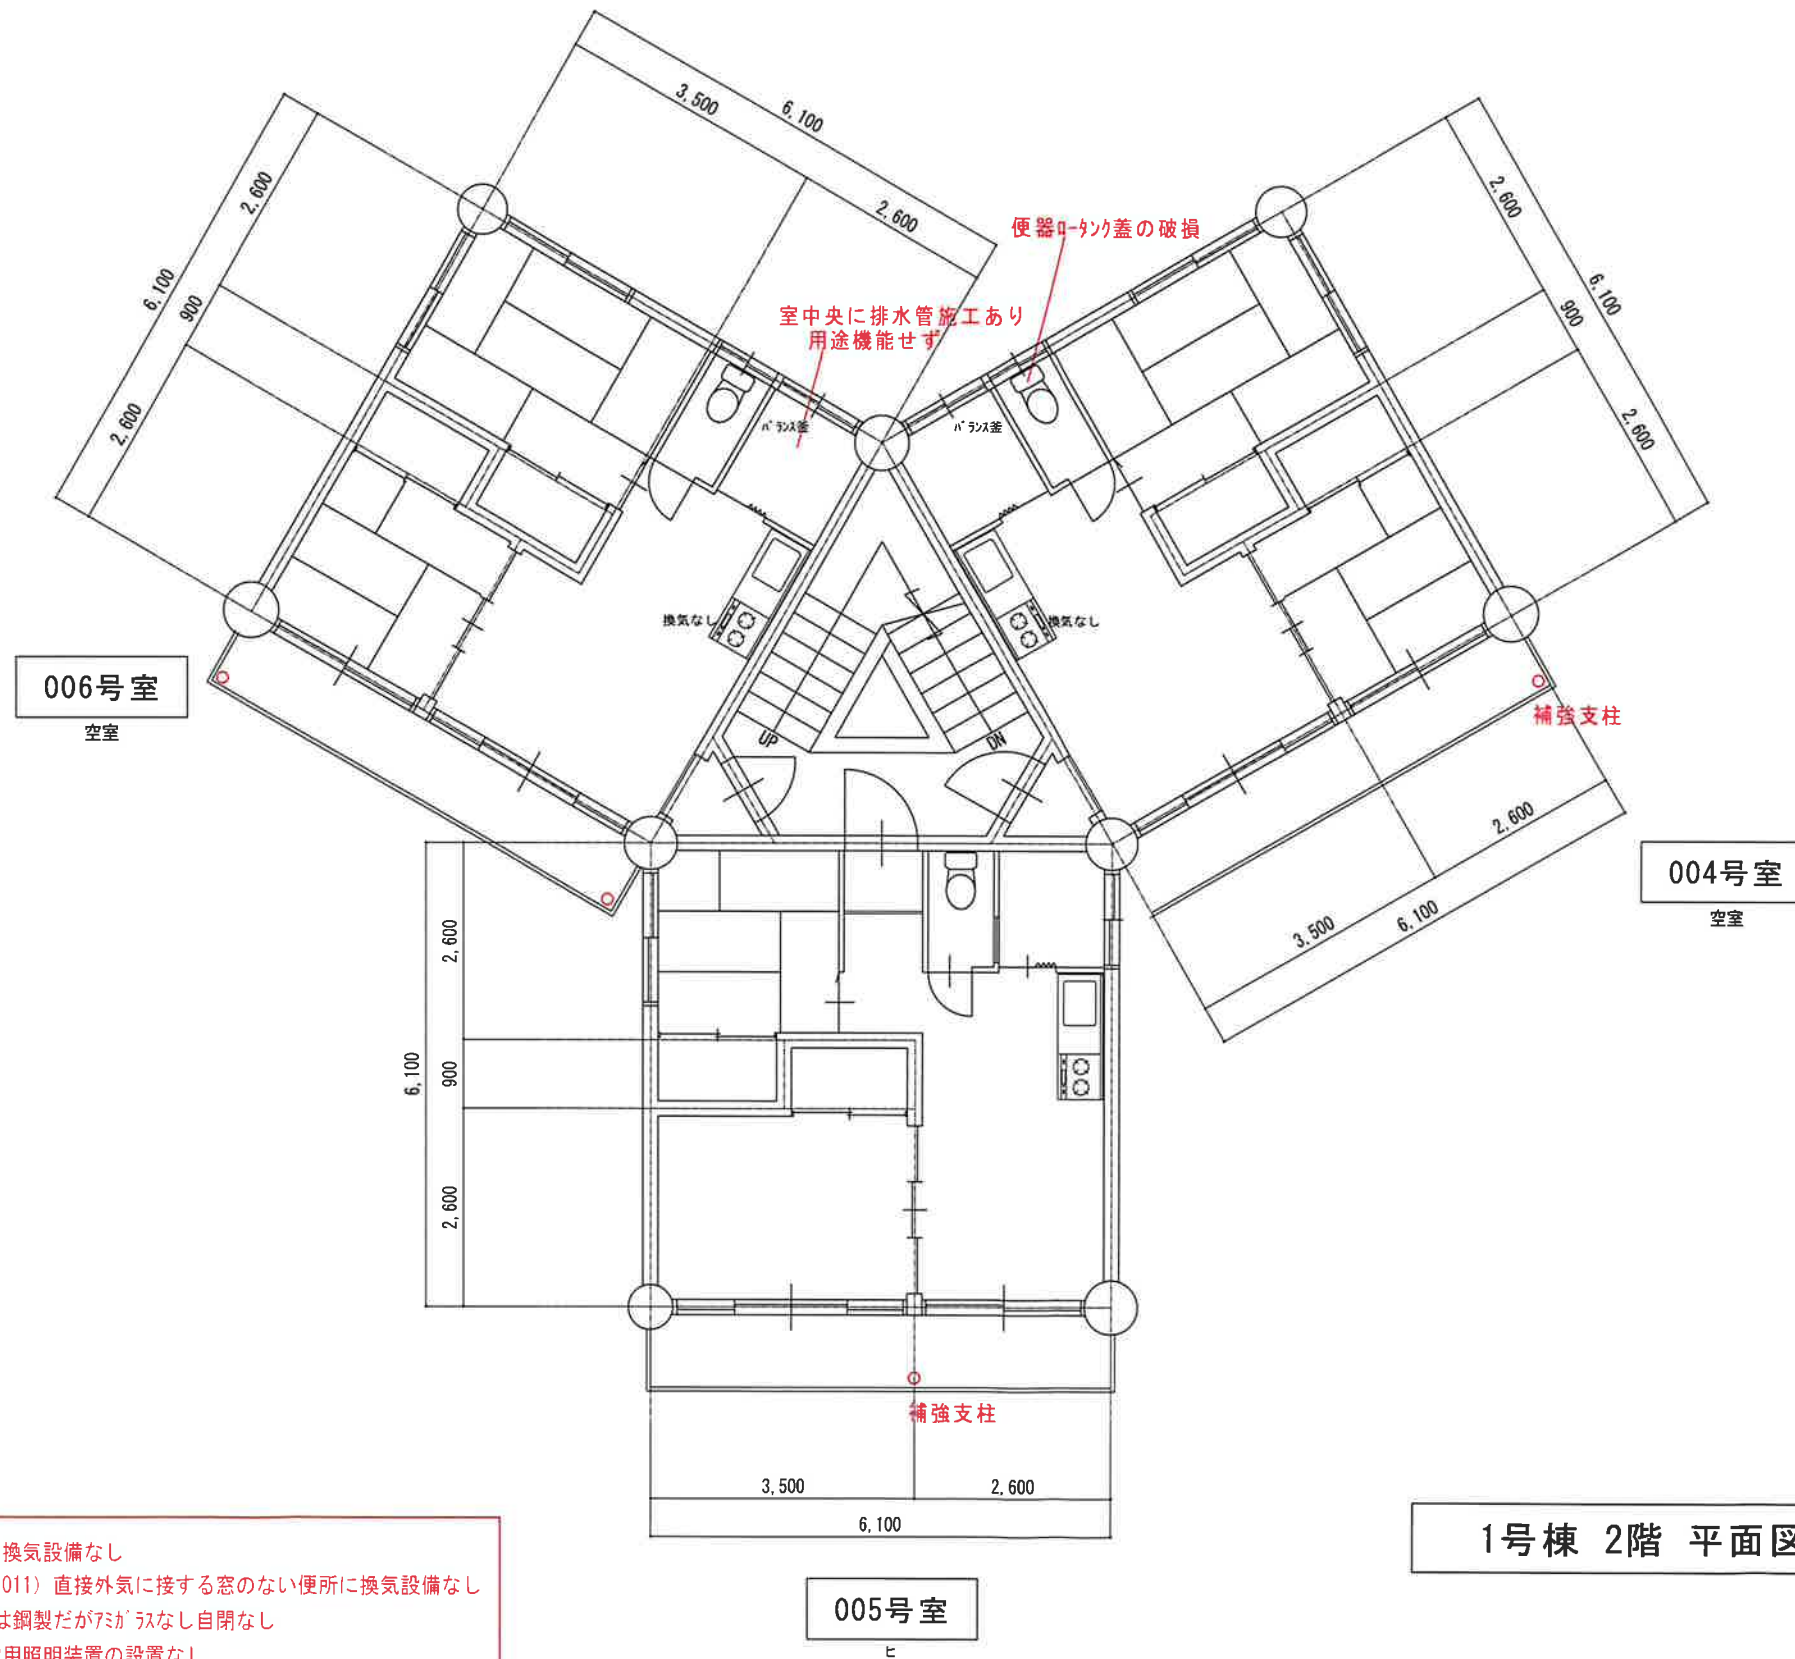


【注記事項】

・ ~~室番号~~ 住人都合により室内調査未実施住戸

注) 配置図及び各階平面図を添付し、指摘のあった箇所(特記すべき事項を含む)や撮影した写真の位置等を明記すること。

[illegible]

点 検 結 果 図 (設 備)

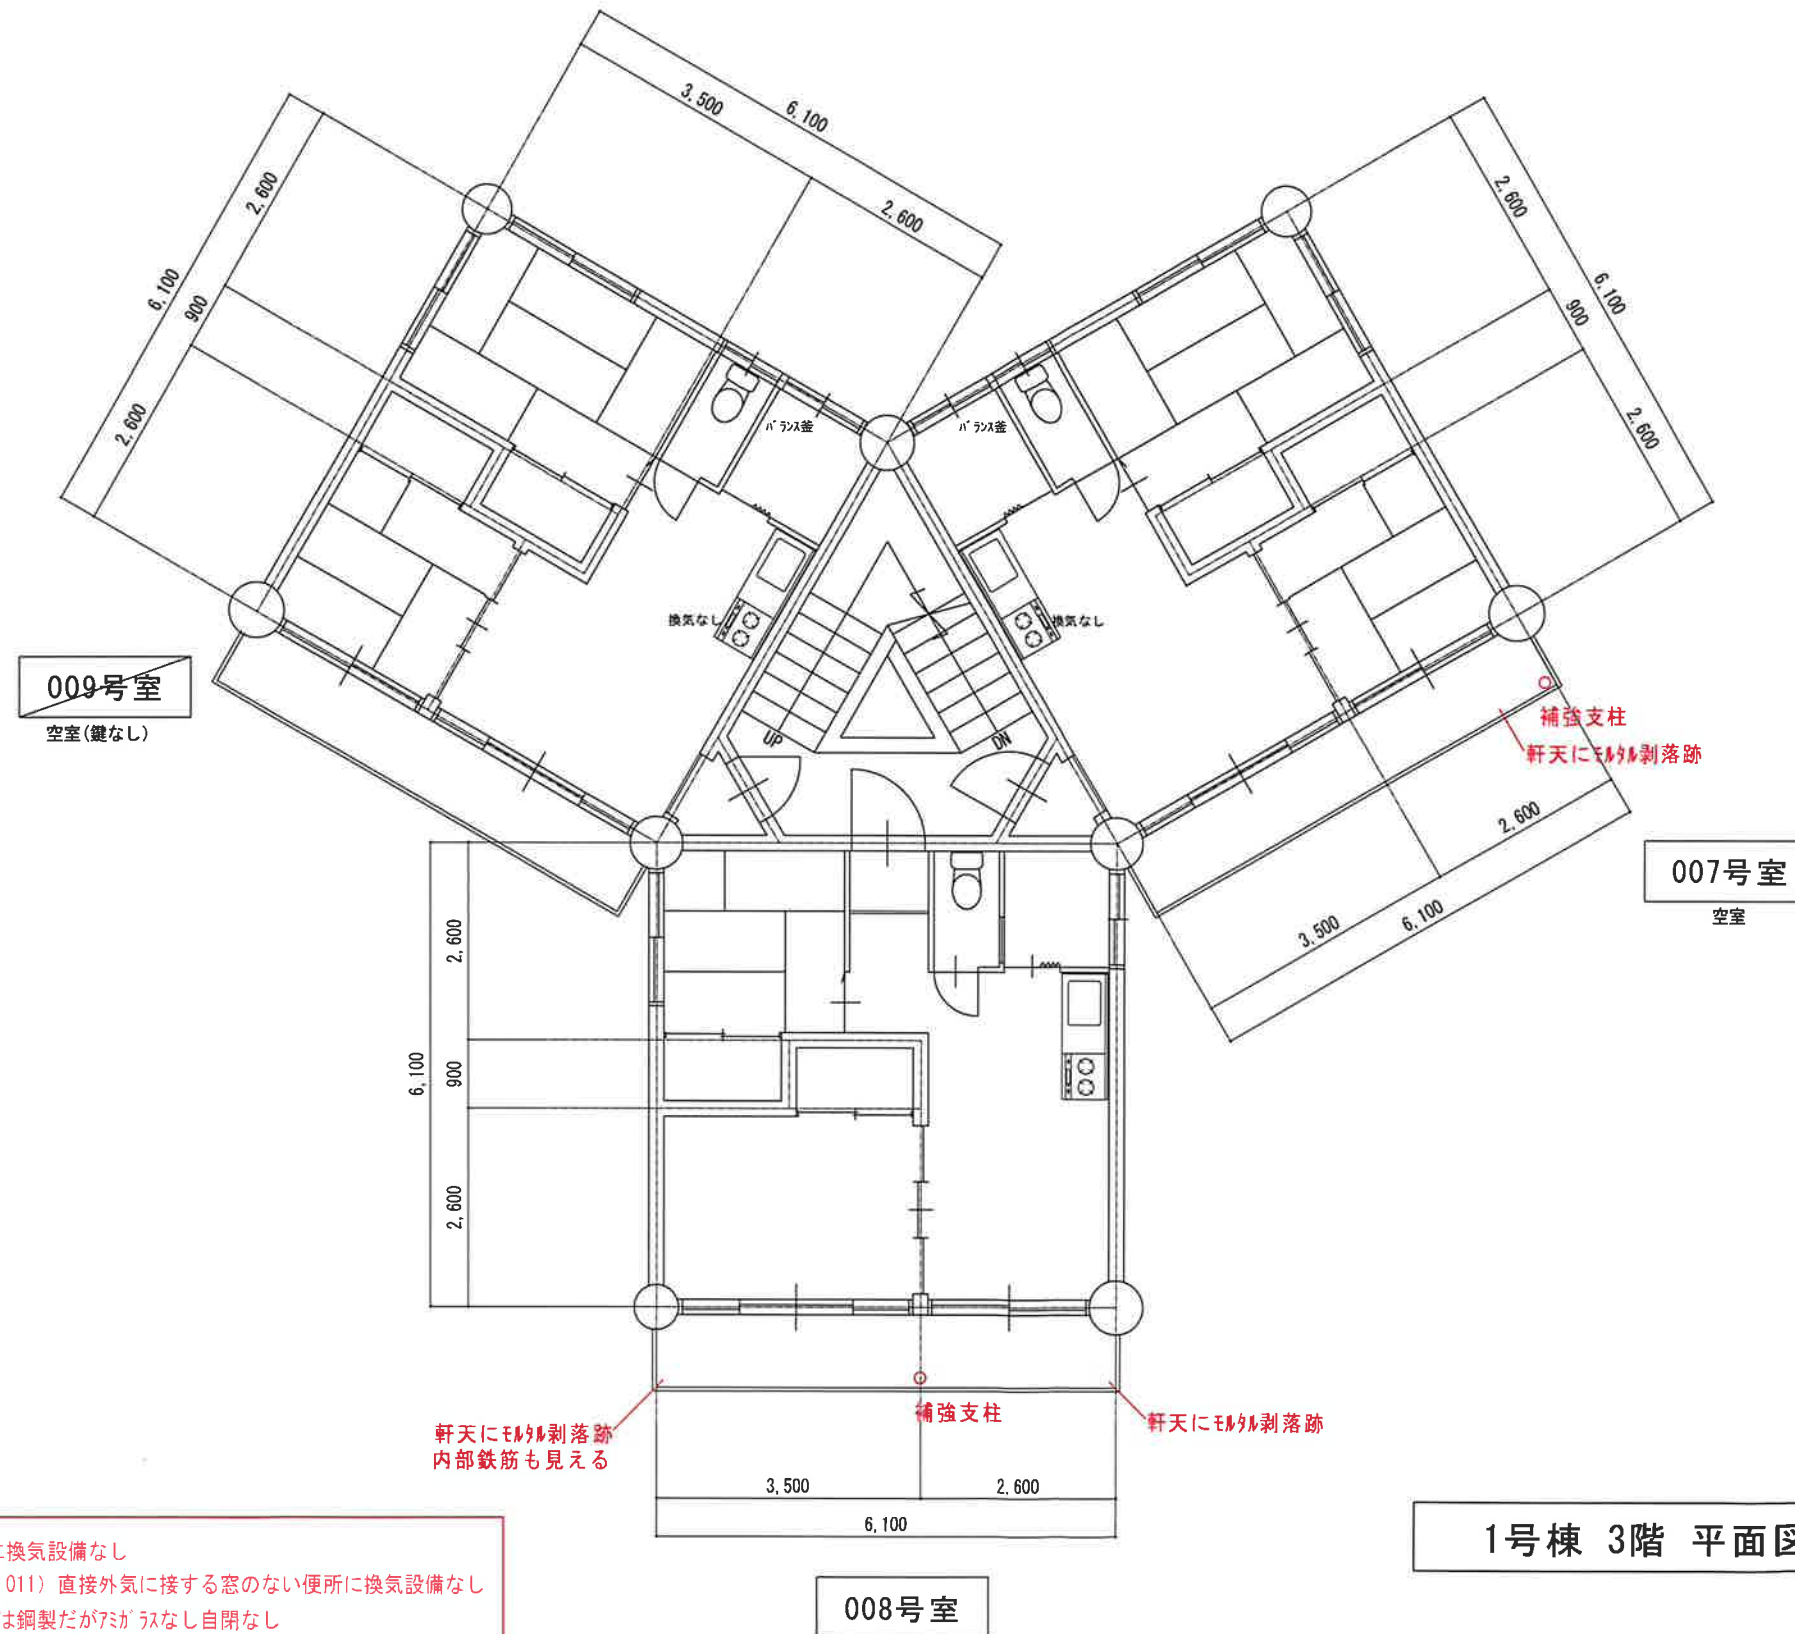


【注記事項】

・ ~~空番号~~ 住人都合により室内調査未実施住戸

注) 配置図及び各階平面図を添付し、指摘のあった箇所(特記すべき事項を含む)や撮影した写真の位置等を明記すること。

[illegible]

点 検 結 果 図 (設 備)

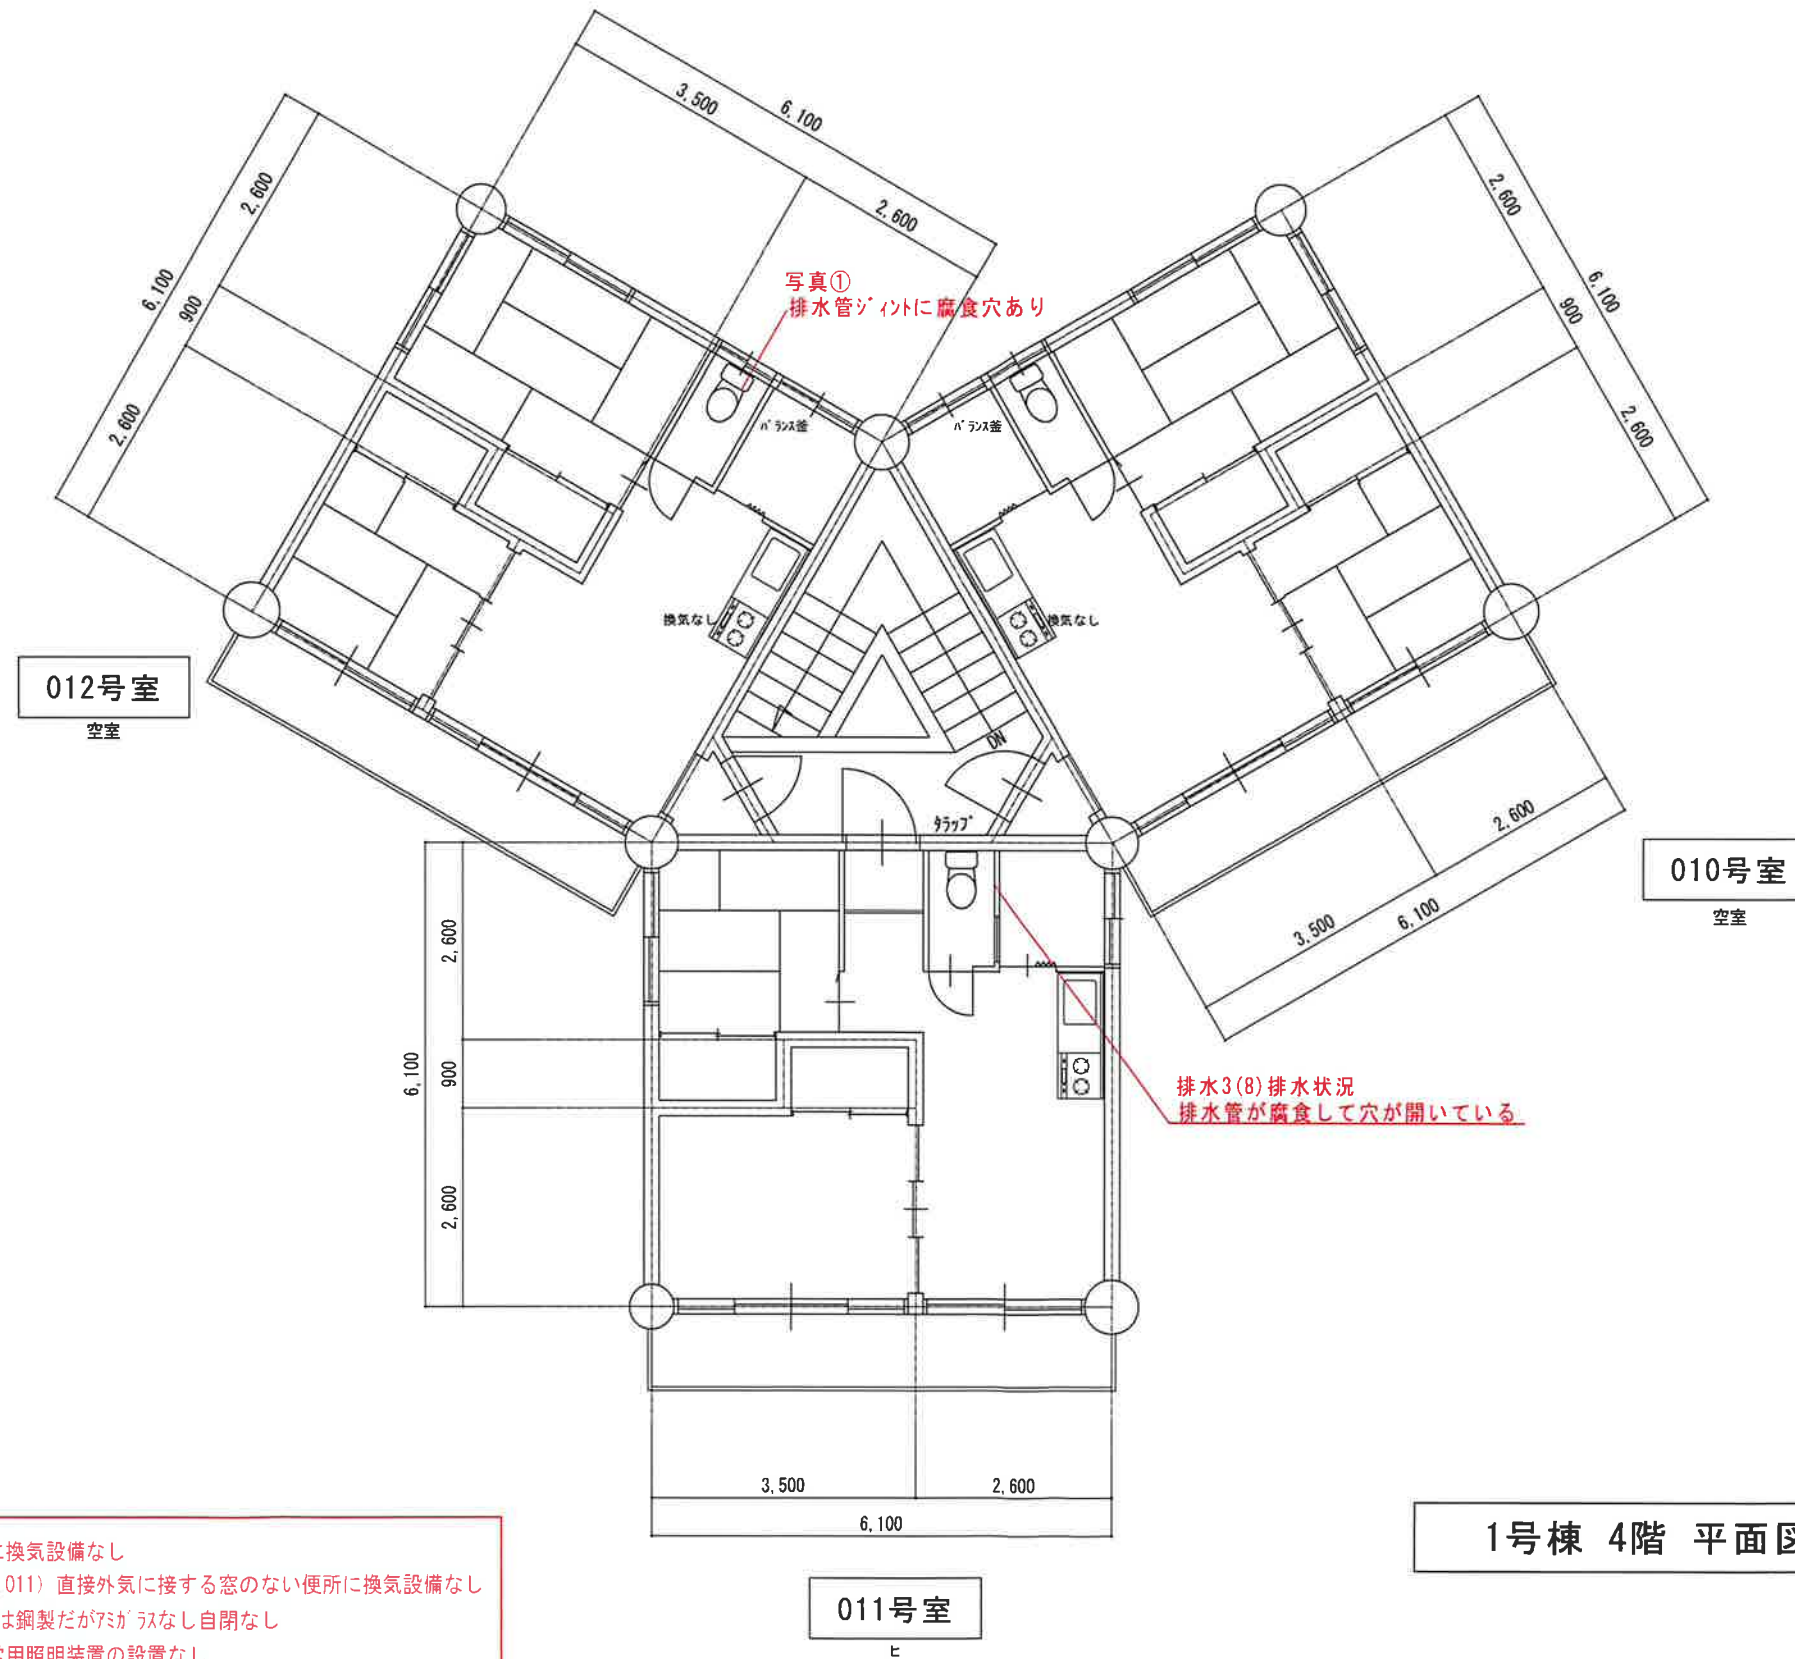

【注記事項】

・ ~~室番号~~ 住人都合により室内調査未実施住戸

注) 配置図及び各階平面図を添付し、指摘のあった箇所(特記すべき事項を含む)や撮影した写真の位置等を明記すること。

[illegible]