

令和8年度
公の施設整備0801業務 ふくしま県民の森地区
設計書


【金 抜】

	職 名	氏 名	印
審査者	主任主査	小沼 研二	
設計者	技 師	星野 祐介	

公の施設整備0801業務 ふくしま県民の森地区 明細表

工種	種別	数量	単位	単価	金額	備考
非常放送設備交換						
直接業務費						
既設物撤去処分費(運搬共)	リモコンアンプ・パワーアンプ・パワーコントローラー・操作ユニット・ミキサー・ジャンクションボックス・予備電池	1.0	式			
非常放送設備	360W 20局	1.0	式			
雑材消耗品		1.0	式			
工料	機器接続費含む	1.0	式			
試験調整費		1.0	式			
消防検査手続書作成及び立会費		1.0	式			
間接業務費						
共通仮設費		1.0	式			
現場管理費		1.0	式			
一般管理費		1.0	式			
計						
消費税		10.0	%			
合計						

位置図(1:50,000)

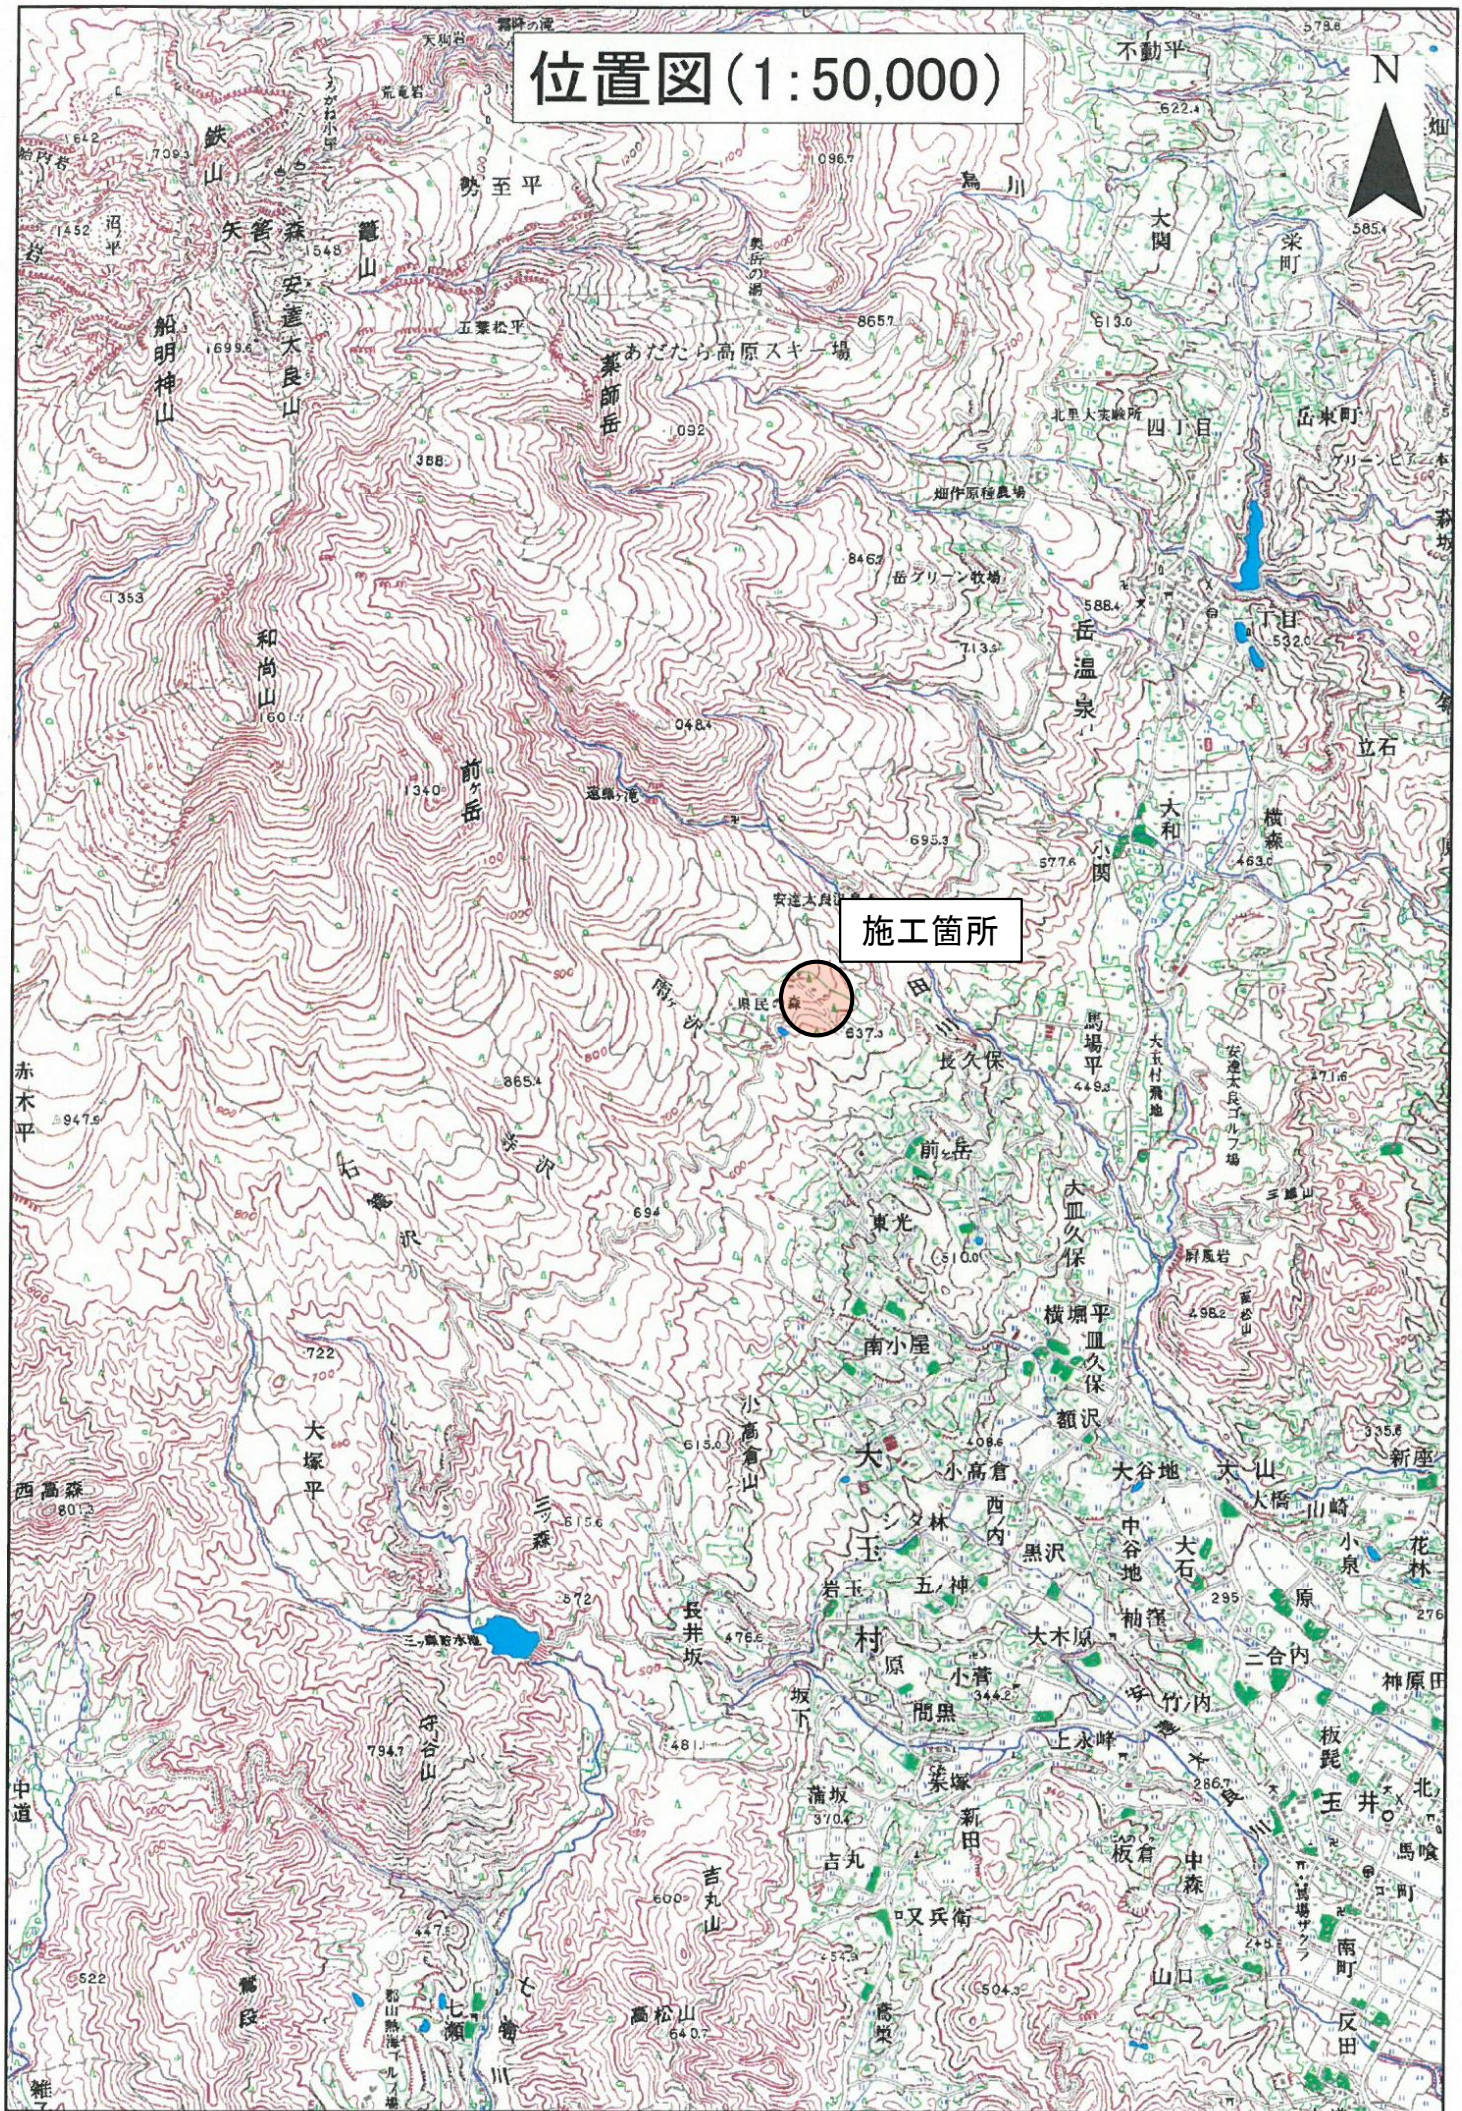



FOREST PARK ADATARA

フォレストパークあだたらマップ
ふくしま県民の森



公の施設整備 0801 業務
ふくしま県民の森地区




施工箇所

0 100 200 300m

フォレストパークあだたら

〒969-1302福島県安達郡大玉村玉井字長久保68 ☎0243-48-2040 (フロント内線101)

ふくしま県民の森 非常放送設備（ビジターセンター1階） 平面図

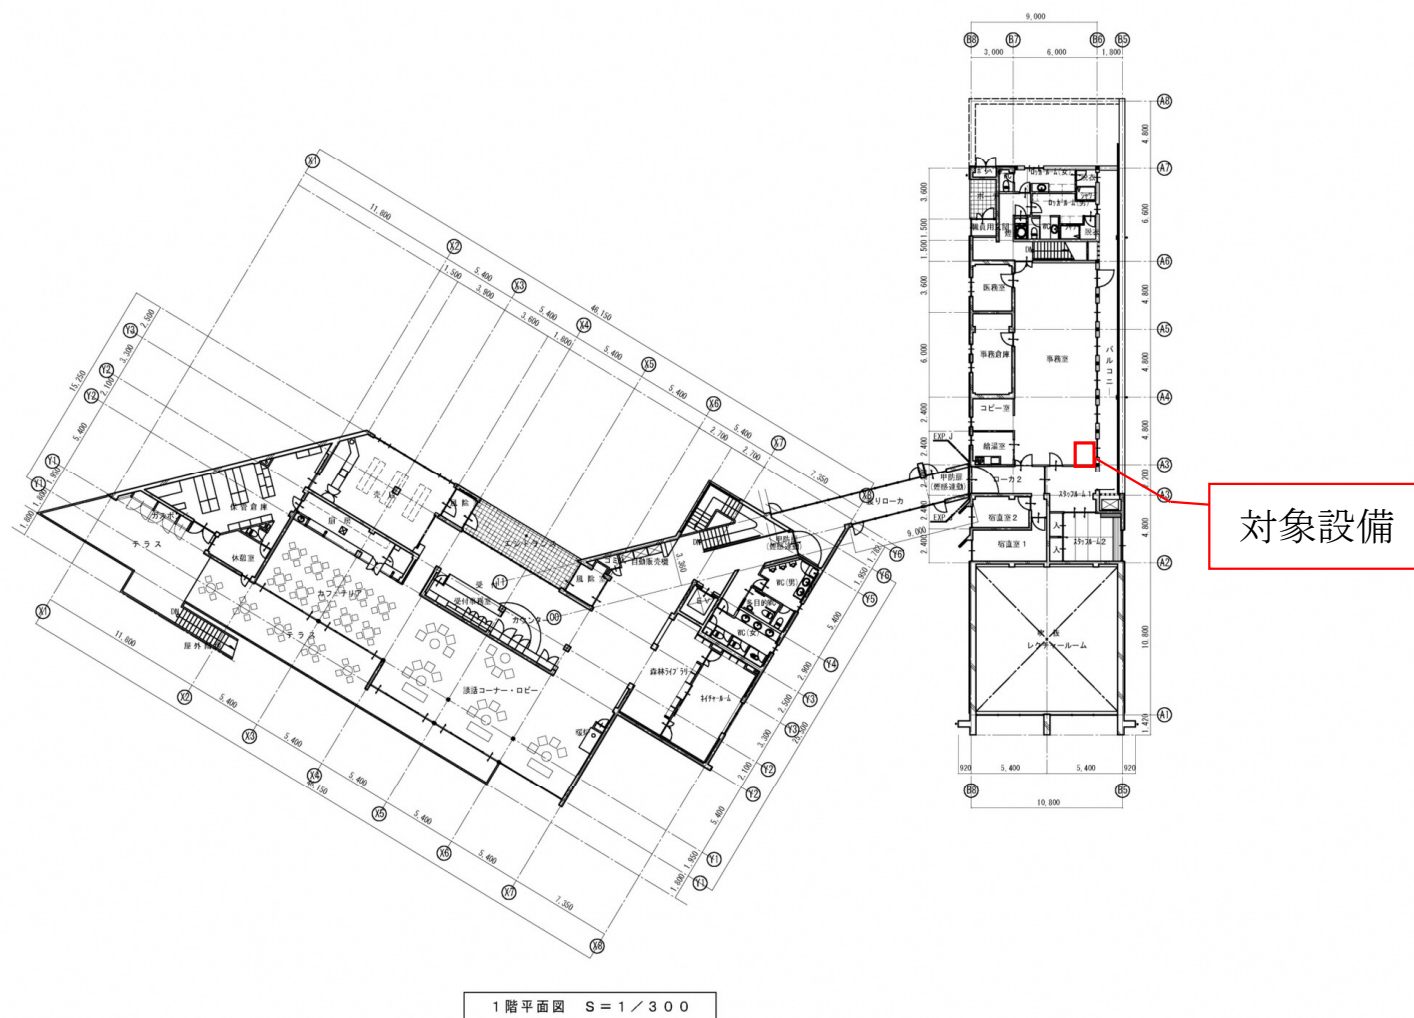

令和8年度 公の施設整備0801業務 ふくしま県民の森地区の見積単価について

本業務の積算に使用した見積単価は以下のとおりです。

[illegible]