

1 位置図

縮尺：1/10000

桑折駅

市街化区域

下成田地区

主要交通機関からの経路

市街化区域からの距離170m

主要道路の名称

町道101号 瀬戸場平沢上町線


町道1238号線

県道124号飯坂桑折線

指定区域

1/10000

0m 100m 200m 300m 400m 500m 600m 700m 800m 900m 1000m

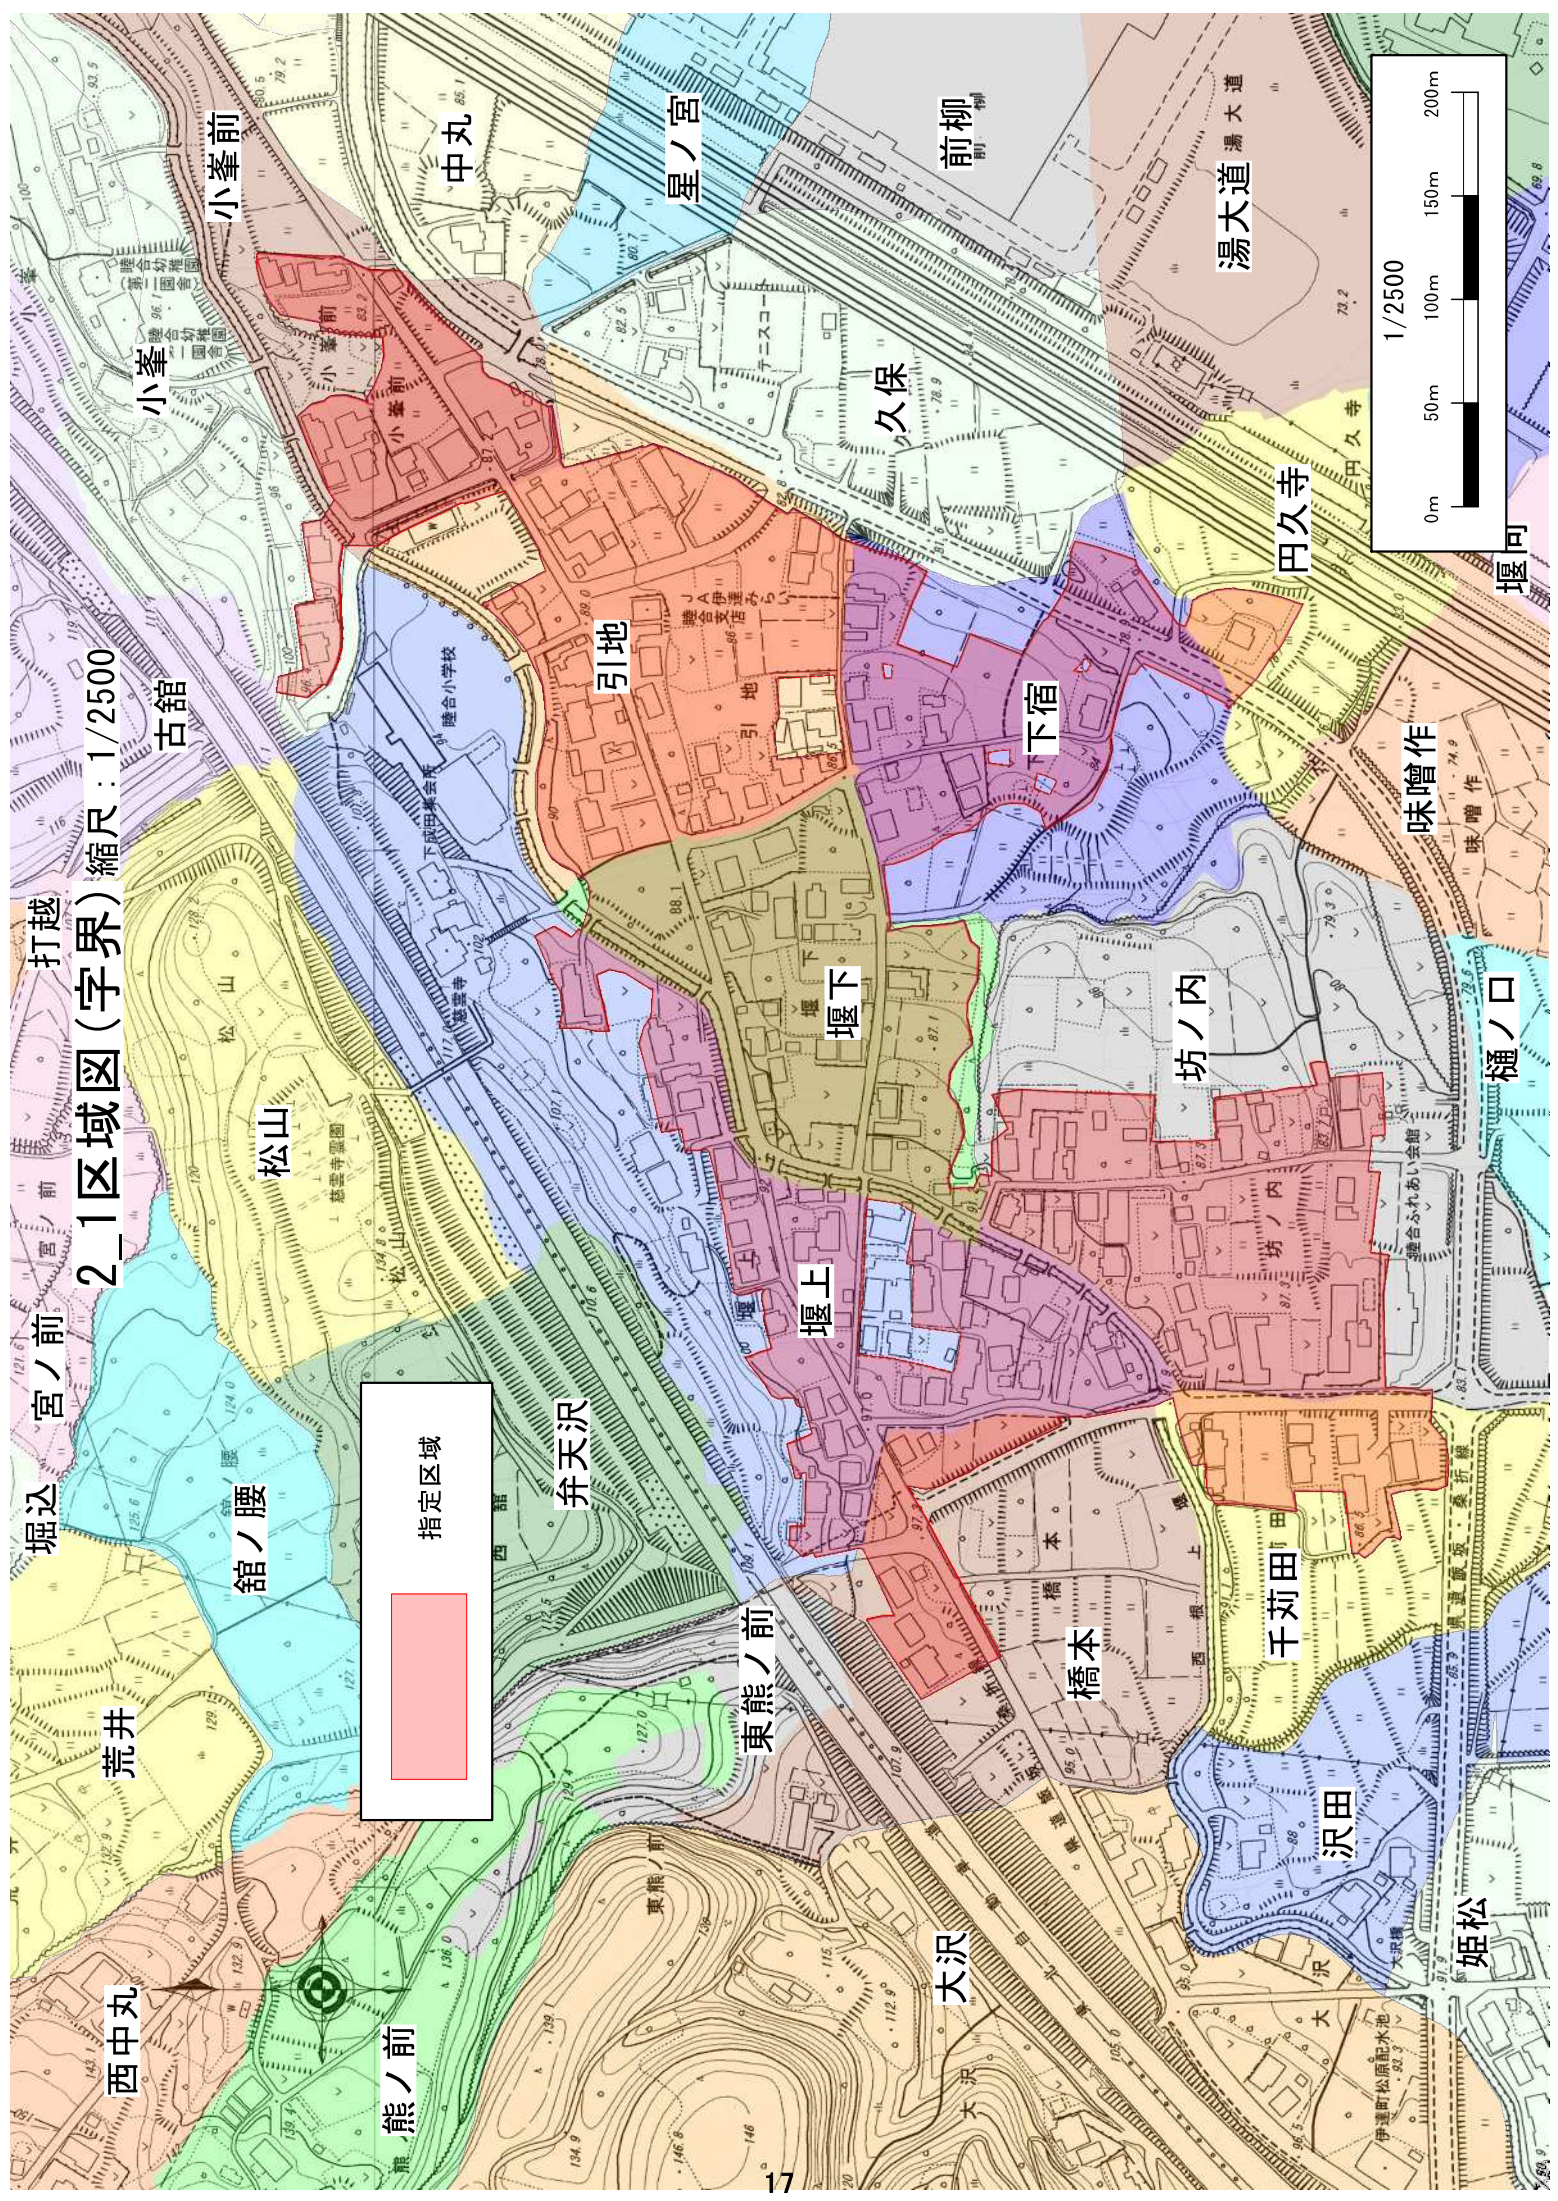


2_1区域図(字界) 縮尺: 1/2500

指定区域

2_2区域図(土地の地番及び形状、農振 農用地等の除外すべき土地の区域)

縮尺：1/2500

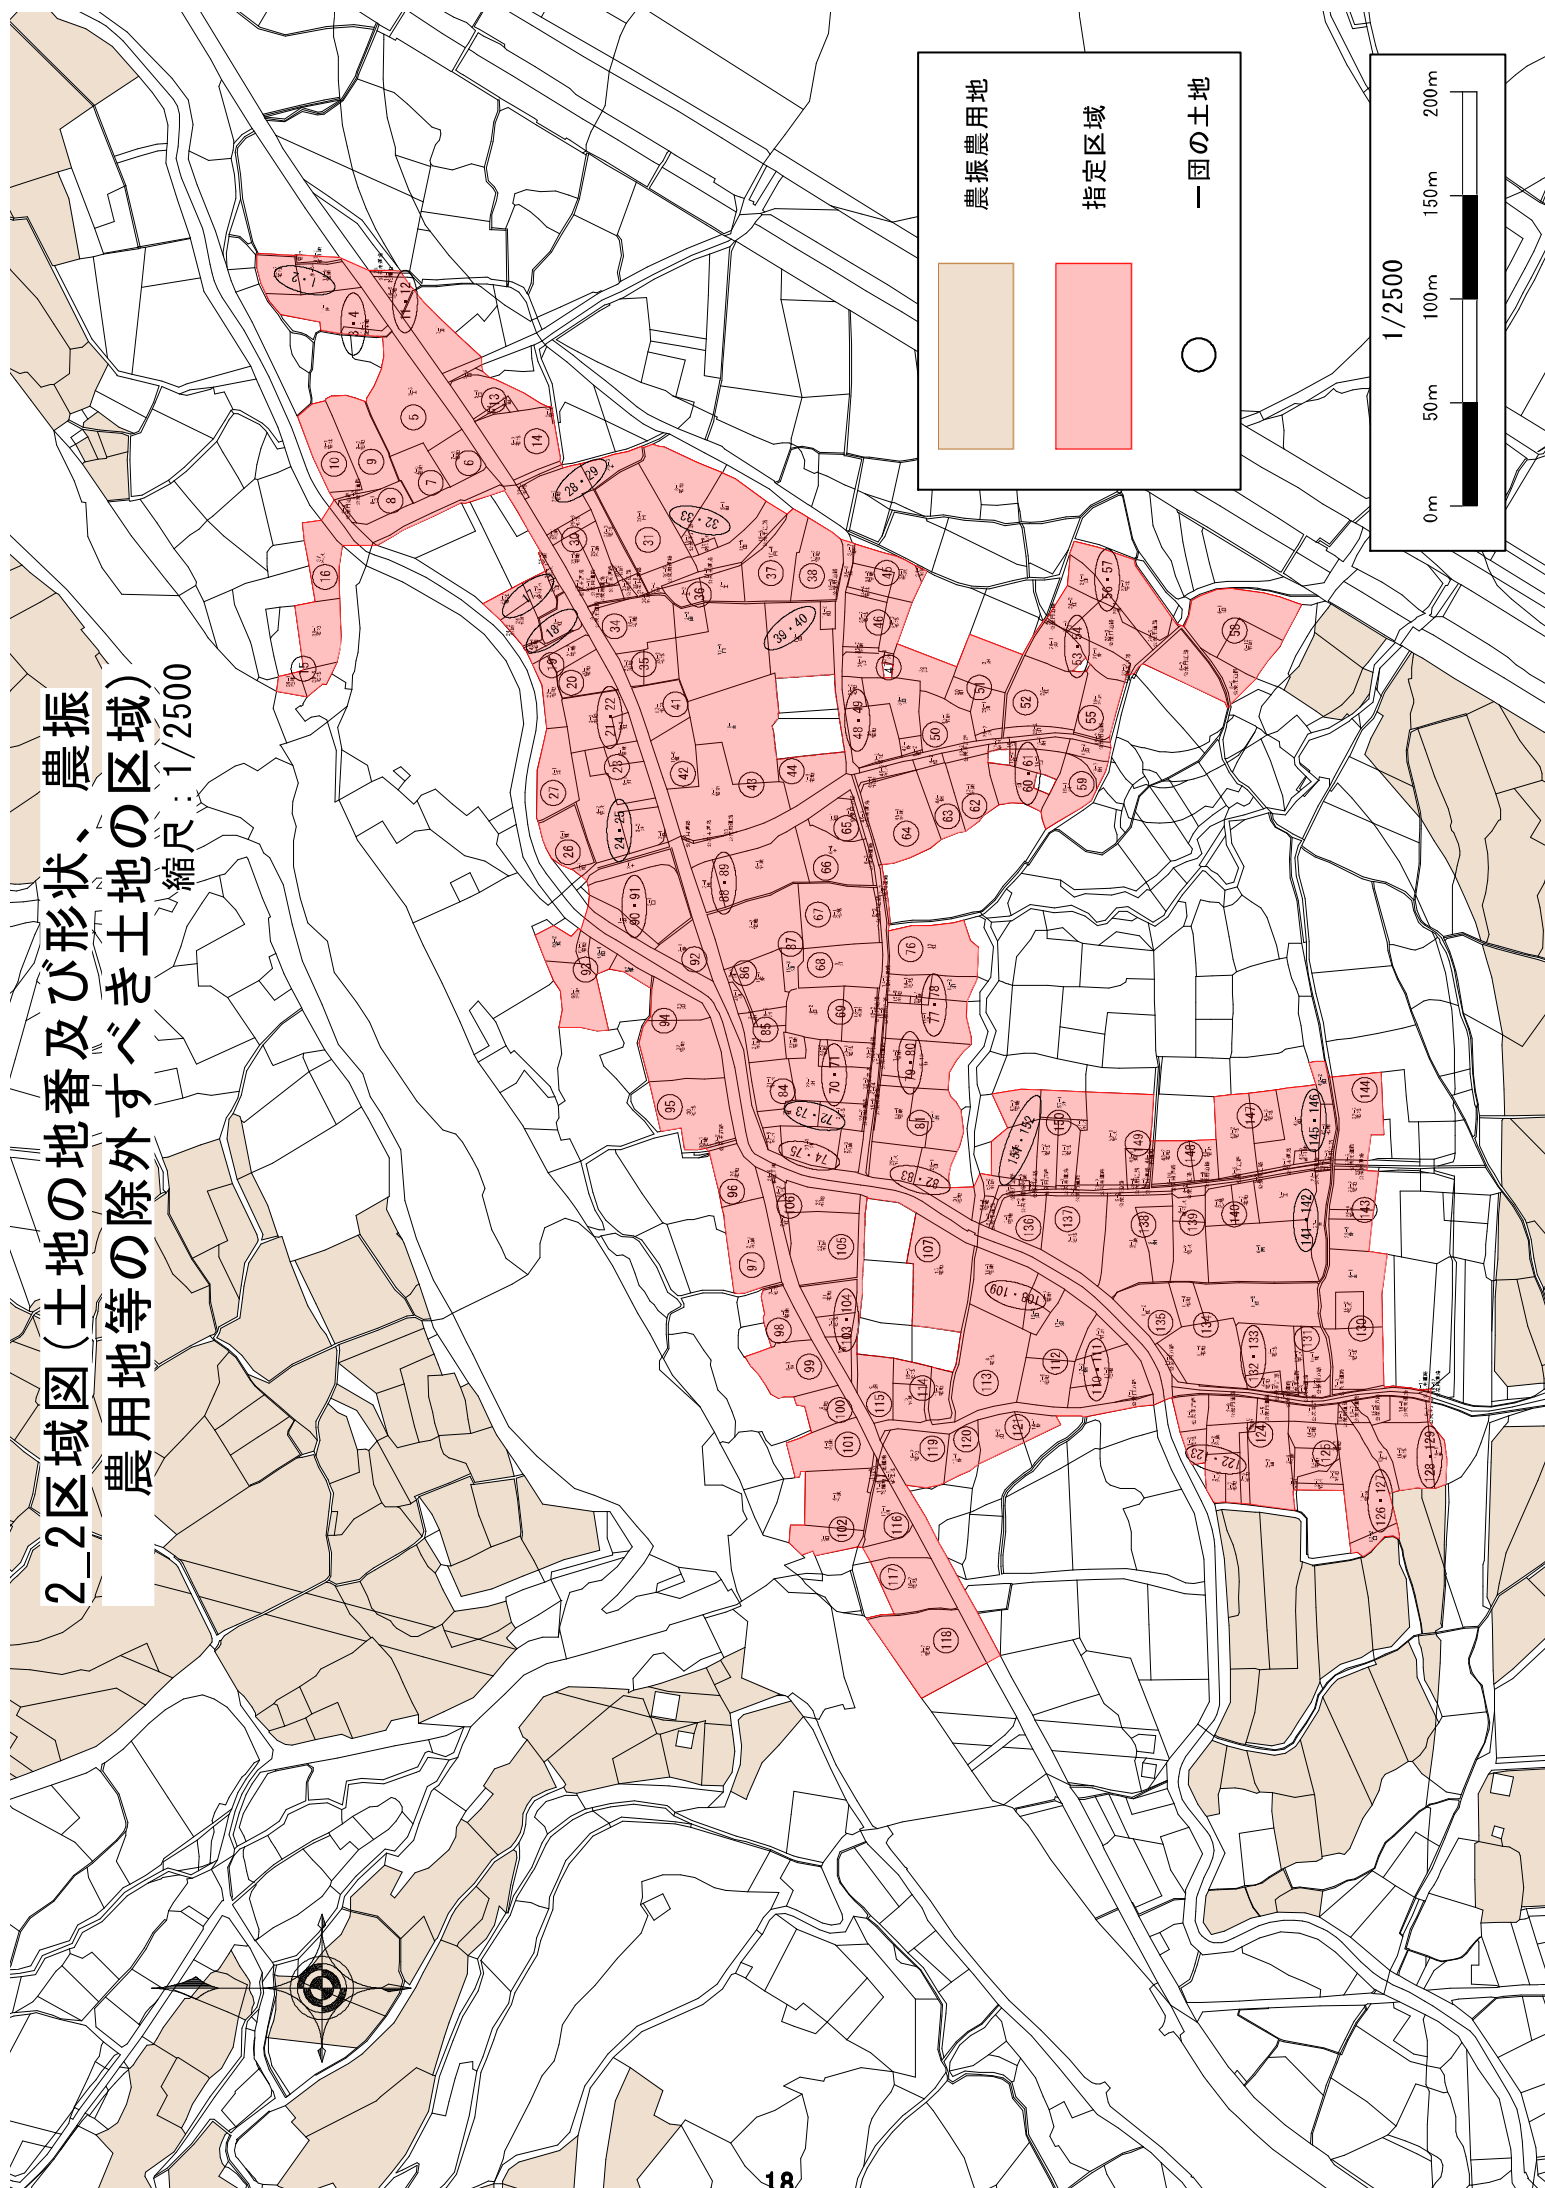

2_3区域図(連たん建築物) 縮尺: 1/2500

建築物


指定区域

0m 50m 100m 150m 200m

1/2500

1.9

2_3区域図(連たん建築物) 縮尺: 1/2500

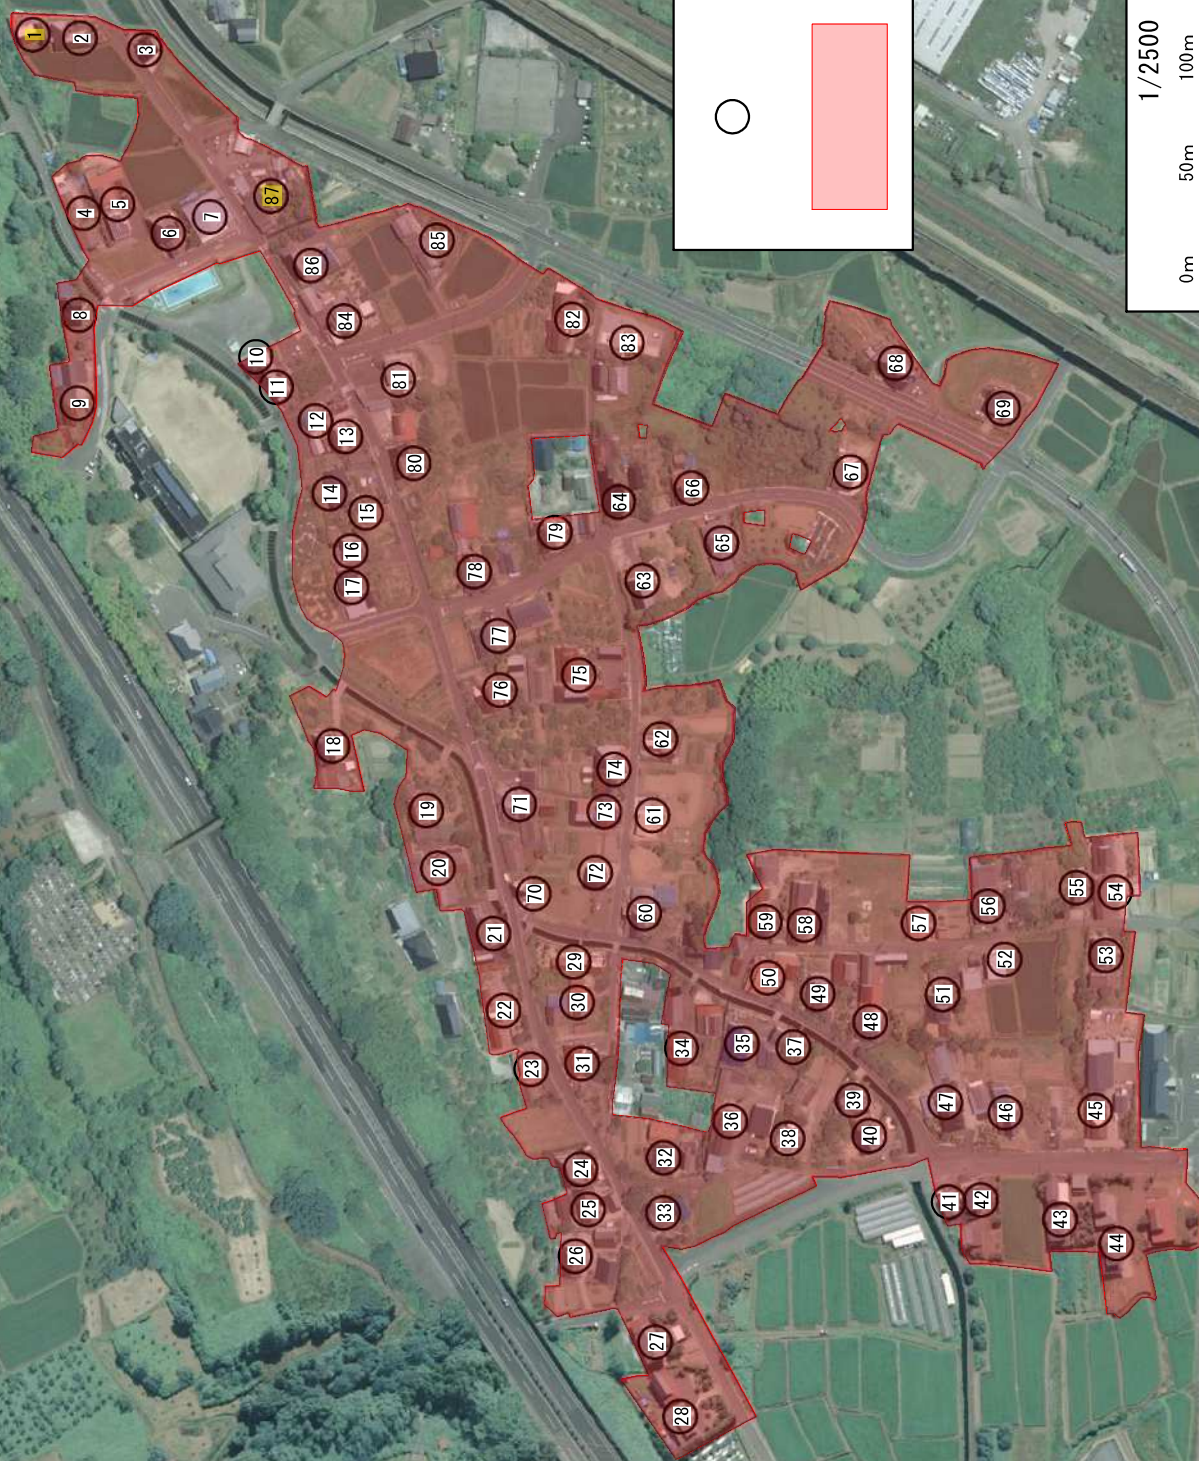

建築物




指定区域



1/2500

0m 50m 100m 150m 200m

2_4区域図(道路名) 縮尺: 1/2500

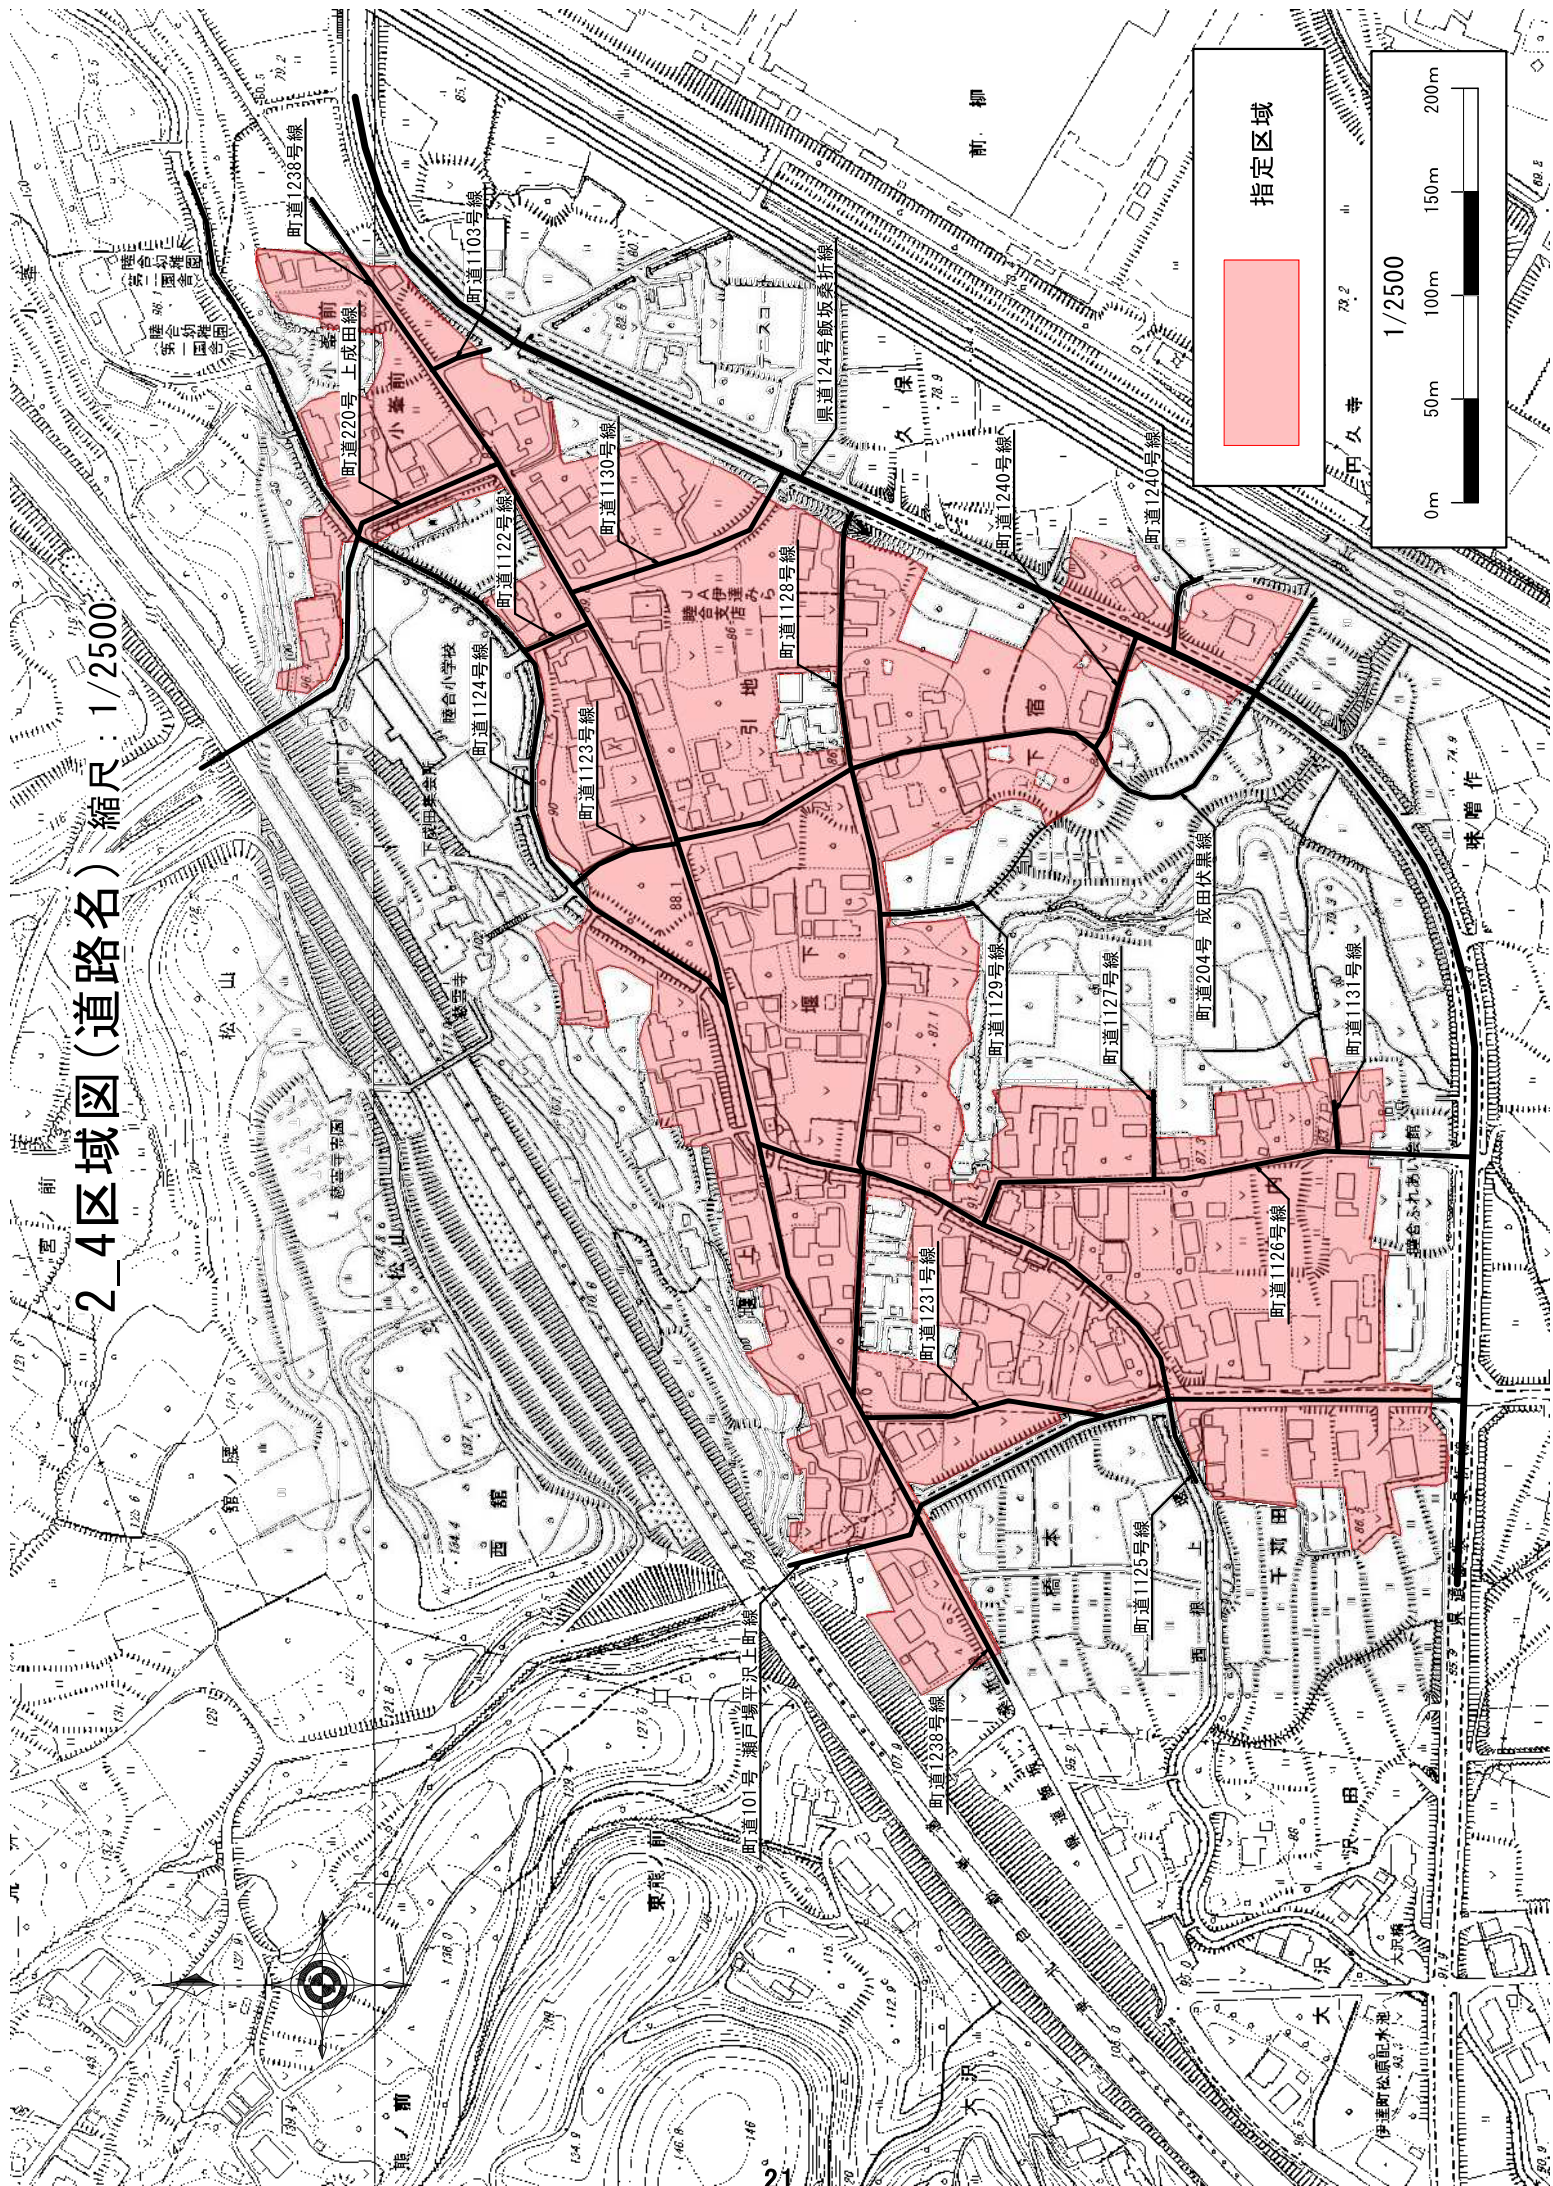

2_4区域図(道路名) 縮尺 : 1/2500

