


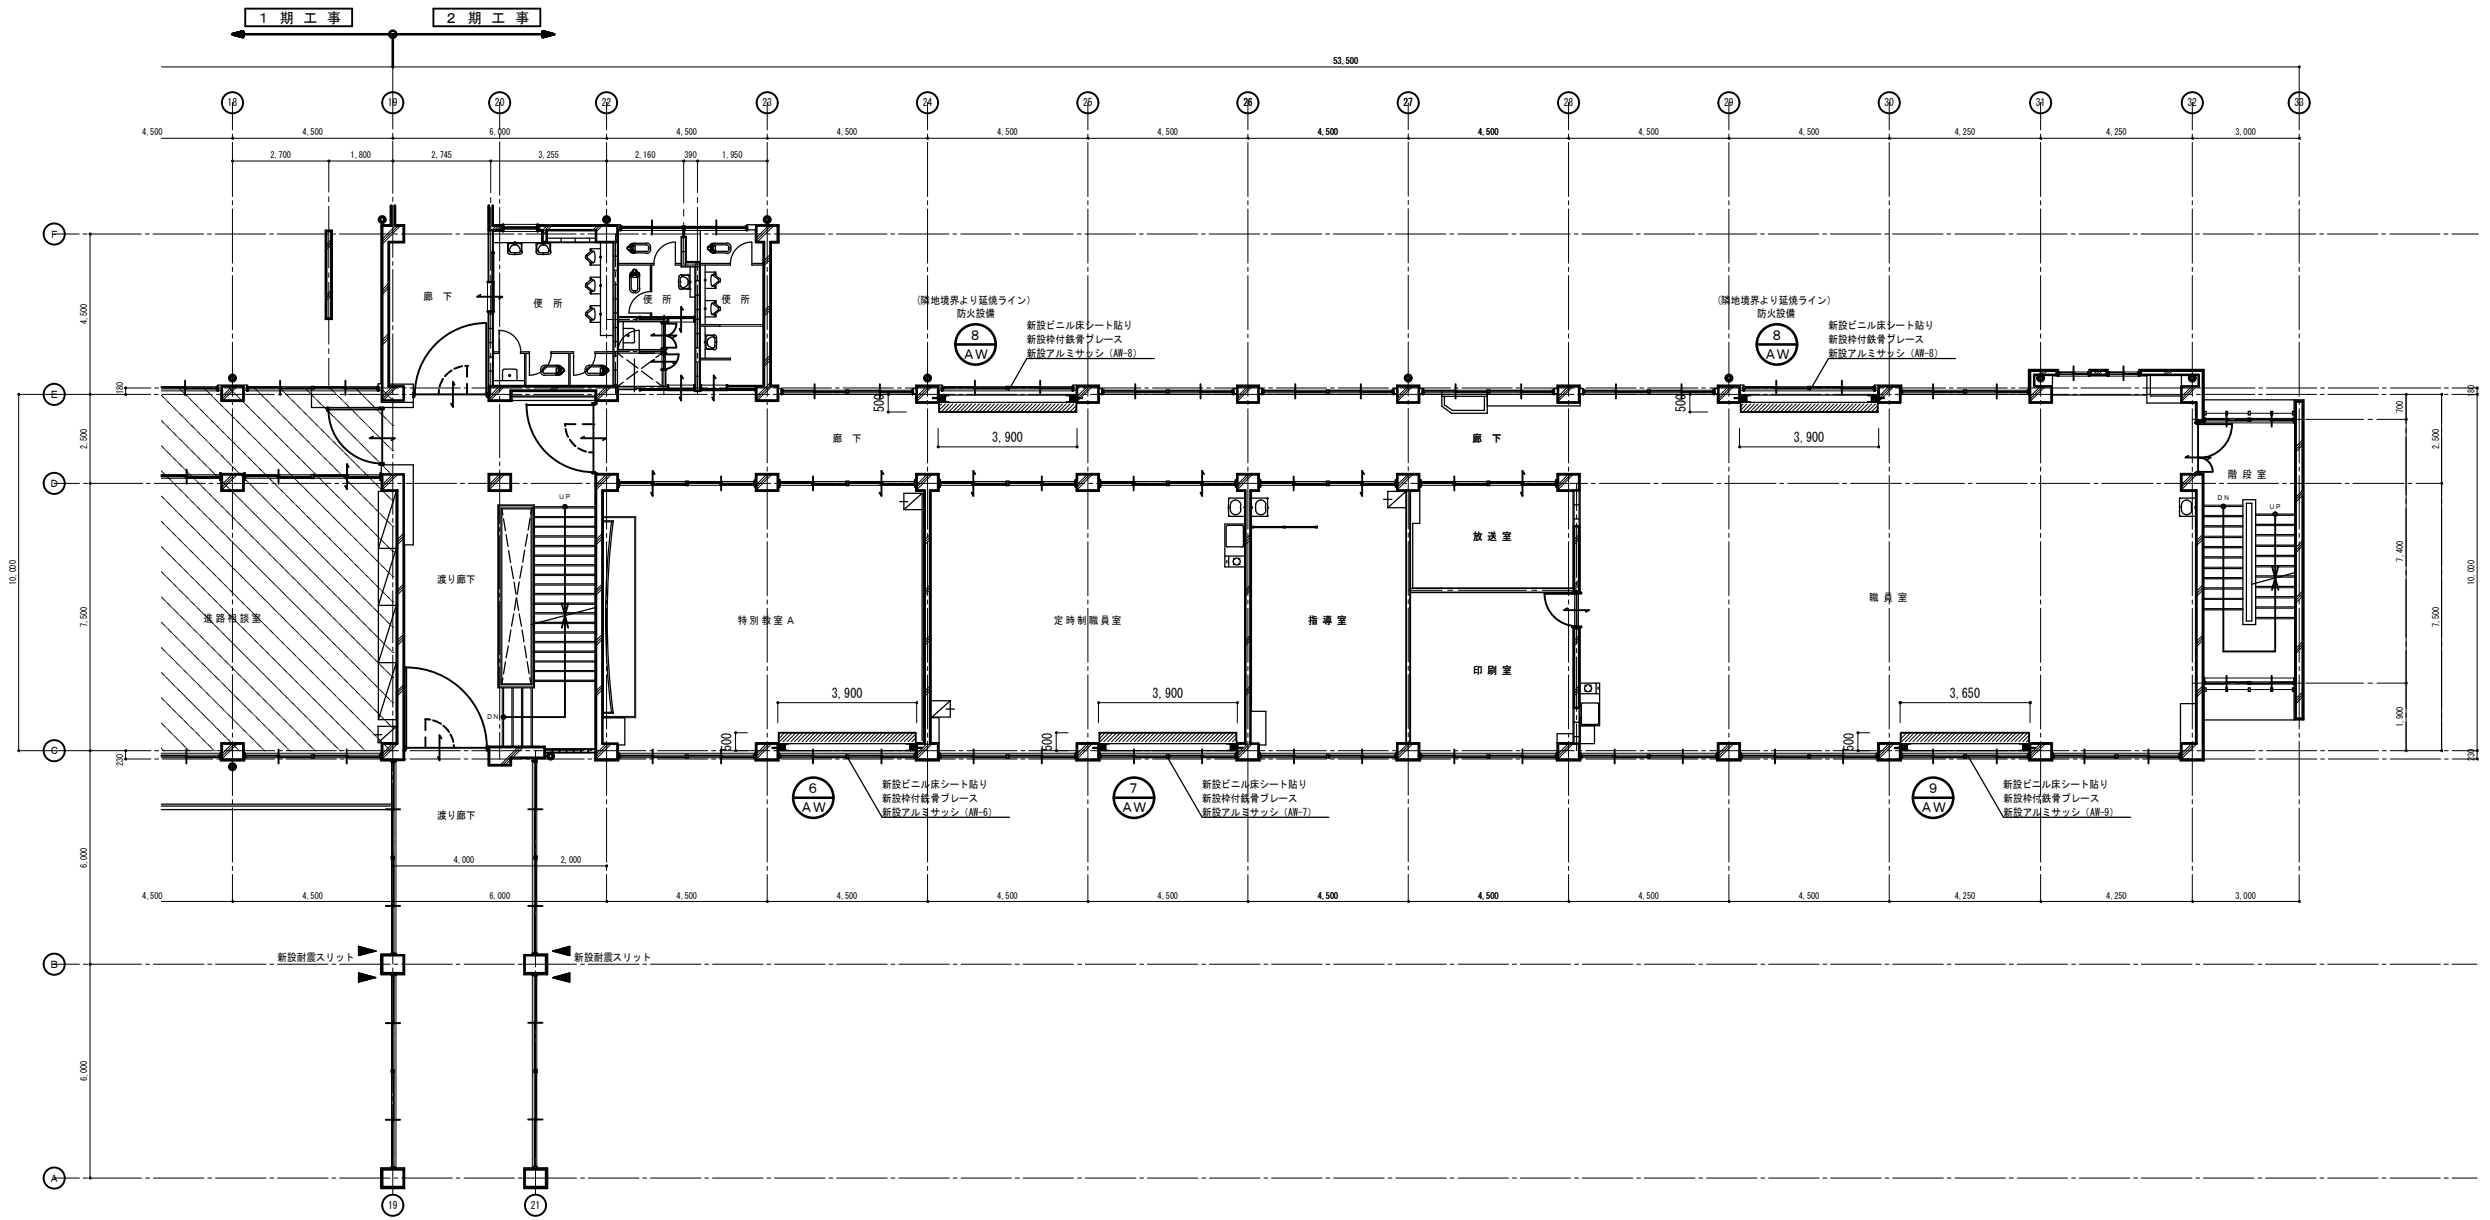

階	部屋名	補強内容		床	巾木	腰壁 (H≦2,000)	上壁 (H≧2,000)	天井高	廻縁	天井	備考
2階	特別教室 A	耐震ブレース BR 4	改修後	改修範囲のみ撤去 コンクリート金ゴテ下地 モルタル塗り金ゴテ t=2.5 ビニル床シート貼仕上 新設	改修範囲のみ撤去 t=2.0 H=100 ビニル巾木 新設	改修範囲のみ撤去 モルタル塗り金ゴテ EP 2 (柱型共)	改修範囲のみ撤去 モルタル塗り金ゴテ EP 2 (柱型共)	3,050	改修範囲のみ撤去 塩ビ製 既製品 新設	改修範囲のみ撤去 軽量鉄骨下地(19型 ~300@) t=9.5 化粧石膏ボード張 新設	カーテンレール：一時取外し再取付 (1箇所)
	定時制職員室	耐震ブレース BR 4	改修後	改修範囲のみ撤去 コンクリート金ゴテ下地 モルタル塗り金ゴテ t=2.5 ビニル床シート貼仕上 新設	改修範囲のみ撤去 t=2.0 H=100 ビニル巾木 新設	改修範囲のみ撤去 モルタル塗り金ゴテ EP 2 (柱型共)	改修範囲のみ撤去 モルタル塗り金ゴテ EP 2 (柱型共)	3,050	改修範囲のみ撤去 塩ビ製 既製品 新設	改修範囲のみ撤去 軽量鉄骨下地(19型 ~300@) t=9.5 化粧石膏ボード張 新設	カーテンレール：一時取外し再取付 (1箇所)
	職員室	耐震ブレース BR 4 BR 5	改修後	改修範囲のみ撤去 コンクリート金ゴテ下地 モルタル塗り金ゴテ t=2.5 ビニル床シート貼仕上 新設	改修範囲のみ撤去 t=2.0 H=100 ビニル巾木 新設	改修範囲のみ撤去 モルタル塗り金ゴテ EP 2 (柱型共)	改修範囲のみ撤去 モルタル塗り金ゴテ EP 2 (柱型共)	3,050	改修範囲のみ撤去 塩ビ製 既製品 新設	改修範囲のみ撤去 軽量鉄骨下地(19型 ~300@) t=9.5 化粧石膏ボード張 新設	カーテンレール：一時取外し再取付 (1箇所)
	2階廊下	耐震ブレース BR 4	改修後	改修範囲のみ撤去 コンクリート金ゴテ下地 モルタル塗り金ゴテ t=2.5 ビニル床シート貼仕上 新設	改修範囲のみ撤去 t=2.0 H=100 ビニル巾木 新設	改修範囲のみ撤去 モルタル塗り金ゴテ EP 2 (柱型共)	改修範囲のみ撤去 モルタル塗り金ゴテ EP 2 (柱型共)	2,600	改修範囲のみ撤去 塩ビ製 既製品 新設	改修範囲のみ撤去 軽量鉄骨下地(19型 ~300@) t=9.5 化粧石膏ボード張 新設	
	2階渡り廊下	耐震スリット	改修後	コンクリート金ゴテ下地 モルタル塗り金ゴテ t=2.8 ビニル床シート貼仕上 既存のまま	t=2.0 H=100 ビニル巾木 既存のまま	改修範囲のみ撤去 モルタル塗り金ゴテ EP 2 (柱型共)	改修範囲のみ撤去 モルタル塗り金ゴテ EP 2 (柱型共)	2,600	塩ビ製 既製品 既存のまま	改修範囲のみ撤去 軽量鉄骨下地(19型 ~300@) t=9.0 化粧石膏ボード張 既存のまま	耐震スリット：新設(2階 4箇所)

補強後