


２階平面図　Ｓ＝１／３００

改 修 前

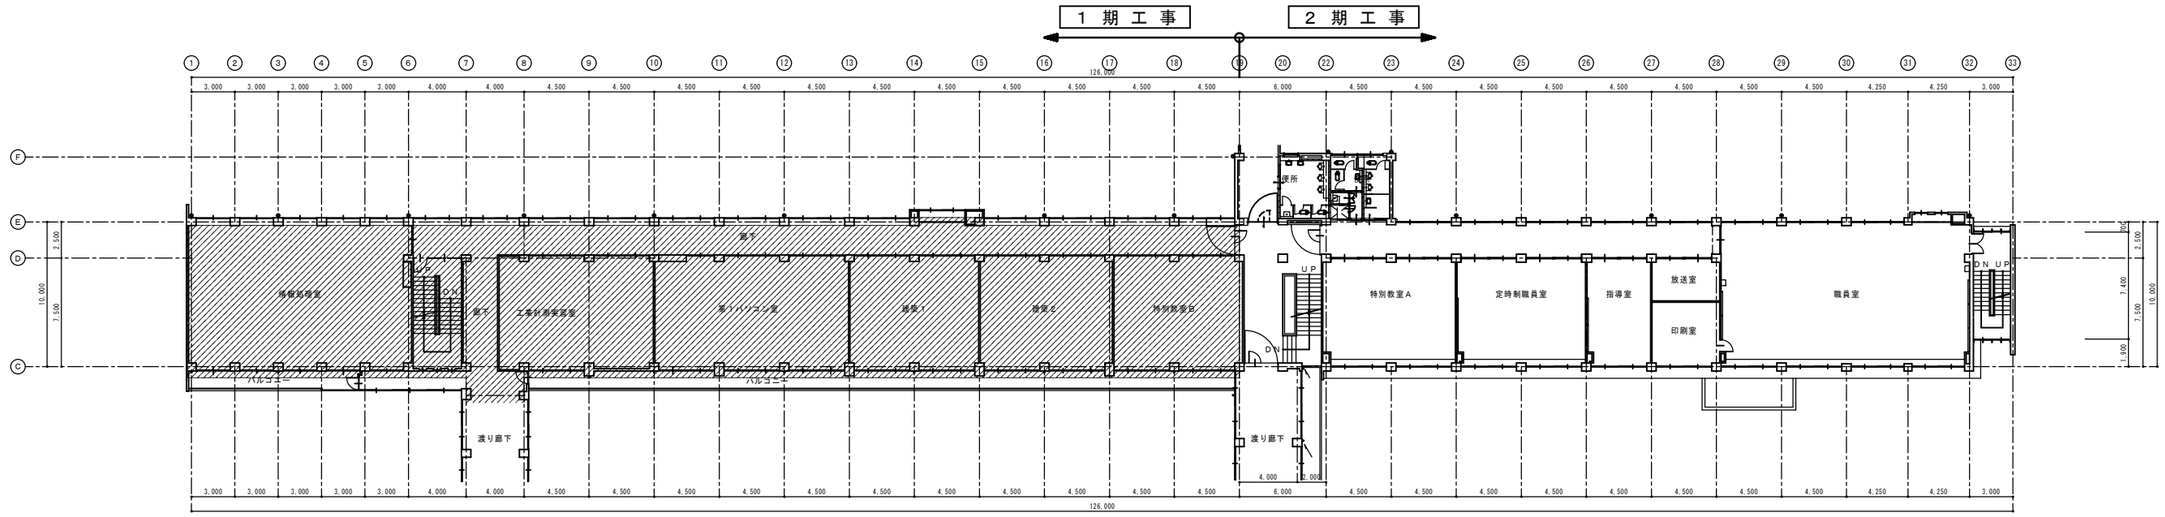


２階平面図　Ｓ＝１／３００

| ●耐震改修工事（２階概要） | Ⅰ期 | Ⅱ期 |
|---|---|---|
| ・枠付鉄骨ブレース設置工事 | ２ヶ所 | ５ヶ所 |
| ・ＲＣ壁耐力壁増設工事 | ２ヶ所 | |
| ・耐震スリット新設工事 | | ４ヶ所 |
| ・梁側面補強工事 | | |

工事対象範囲を示す。

改 修 後
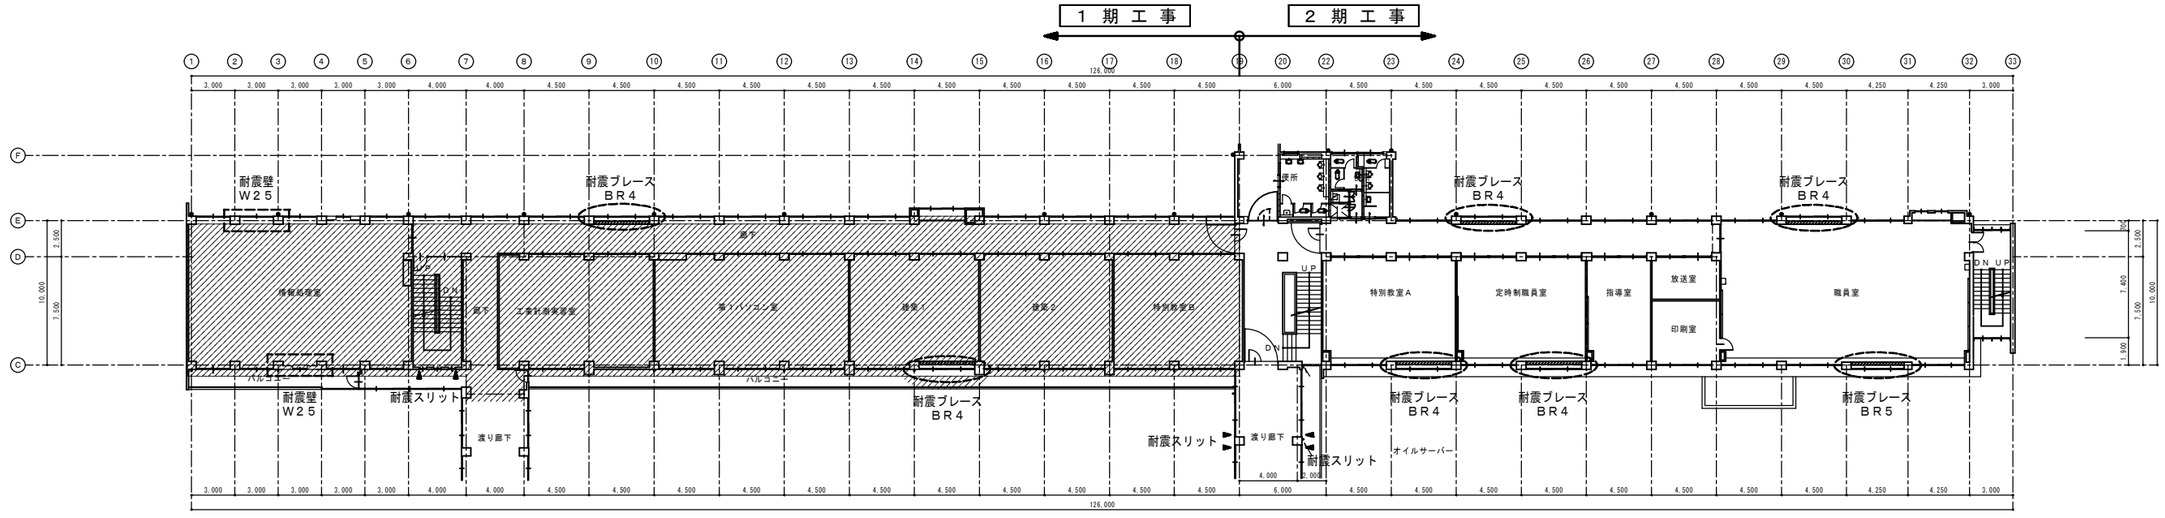
| 訂 正 | 月 日 | | 完成年月日 | 設 計 | 検 図 | 承認印 | 工事名称 | 図面番号 |
|---|---|---|---|---|---|---|---|---|
| | . | | 平成２４年１１月 | | | | 福島工業高校校舎耐震改修（Ｉ期）工事 | Ａ－０５ |
| | . | | | 製 図 | 担 当 | 承認年月日 | 図面名称 / 縮尺 | |
| | . | | | | | . . | 北校舎　全体２階平面図 / Ｓ＝１／３００ | |