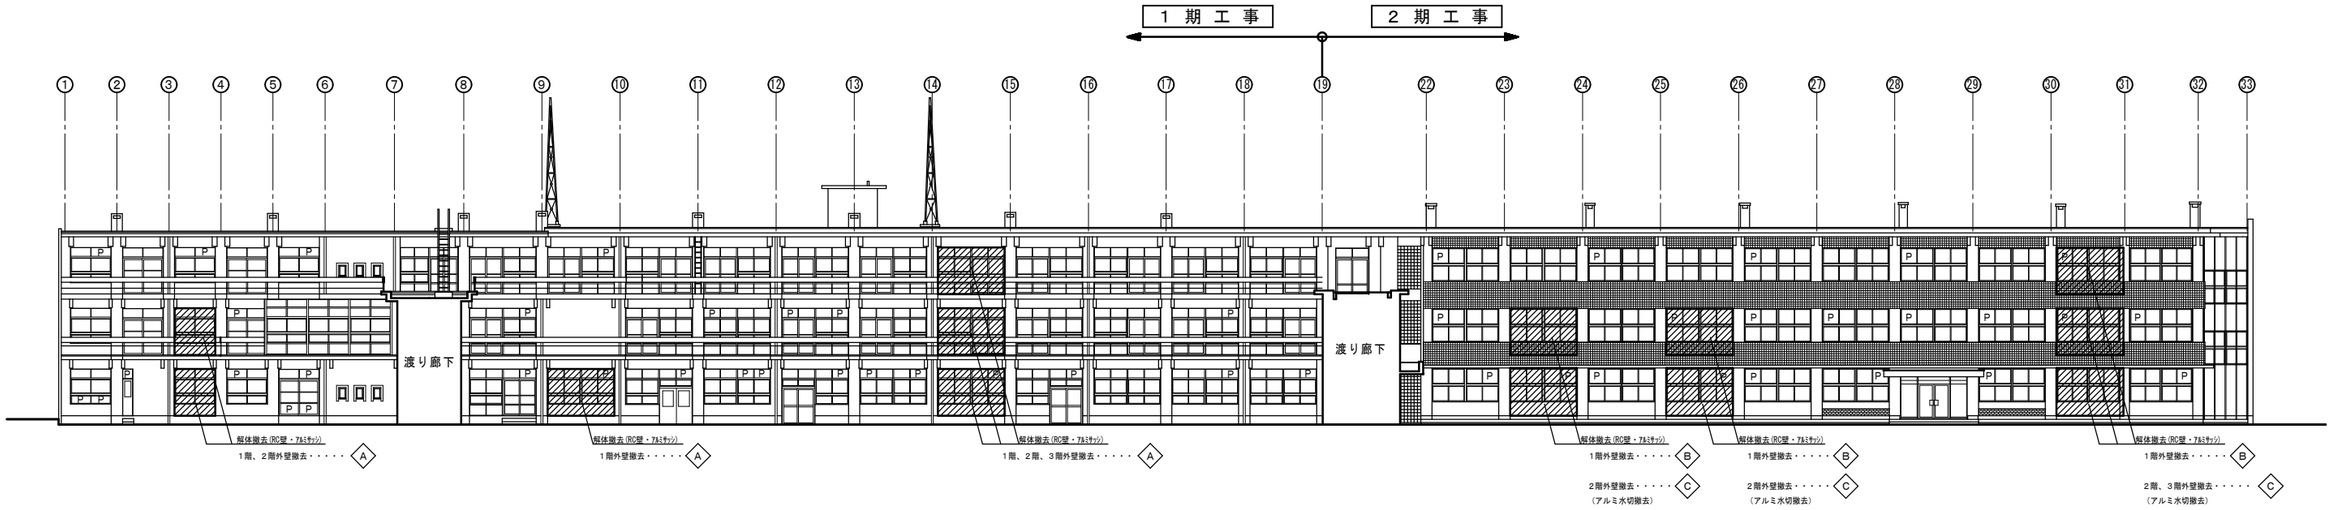

外部仕上表

A	モルタル塗り下地　外装複層塗り材Ｅ仕上	C	モルタル塗り下地　自然石調装飾塗り仕上
B	腰壁：大谷石化粧積ミ	P	Ｐ・・・アルミパネルを示す。

改修前　南側立面図　Ｓ＝１／２５０

・・・・・解体撤去範囲を示す。

改修前

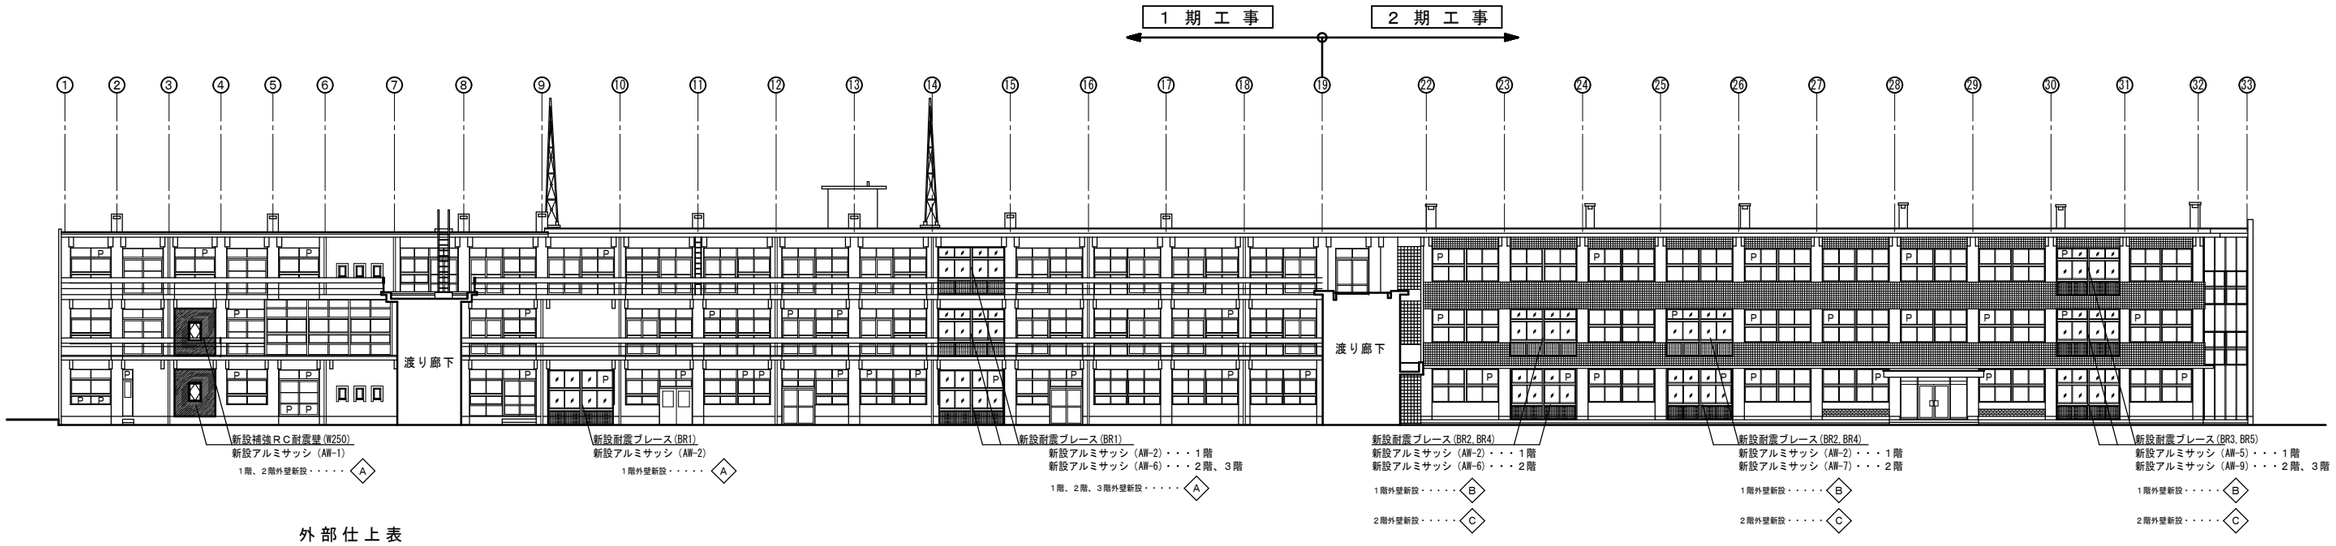

外部仕上表

A	モルタル塗り下地　外装複層塗り材Ｅ仕上	C	モルタル塗り下地　自然石調装飾塗り仕上
B	腰壁：大谷石化粧積ミ	P	Ｐ・・・アルミパネルを示す。

補強後　南側立面図　Ｓ＝１／２５０

改修後

福島工業高校校舎耐震改修（Ⅱ期）　工事設計図

特記

承認	担当	検図

名称	立面図－１（南側立面図）
縮尺	Ｓ＝　１／２５０

図面番号	Ａ－１３ ／
年月日	Ｈ２４．３