


西庁舎 3階 平面図

N

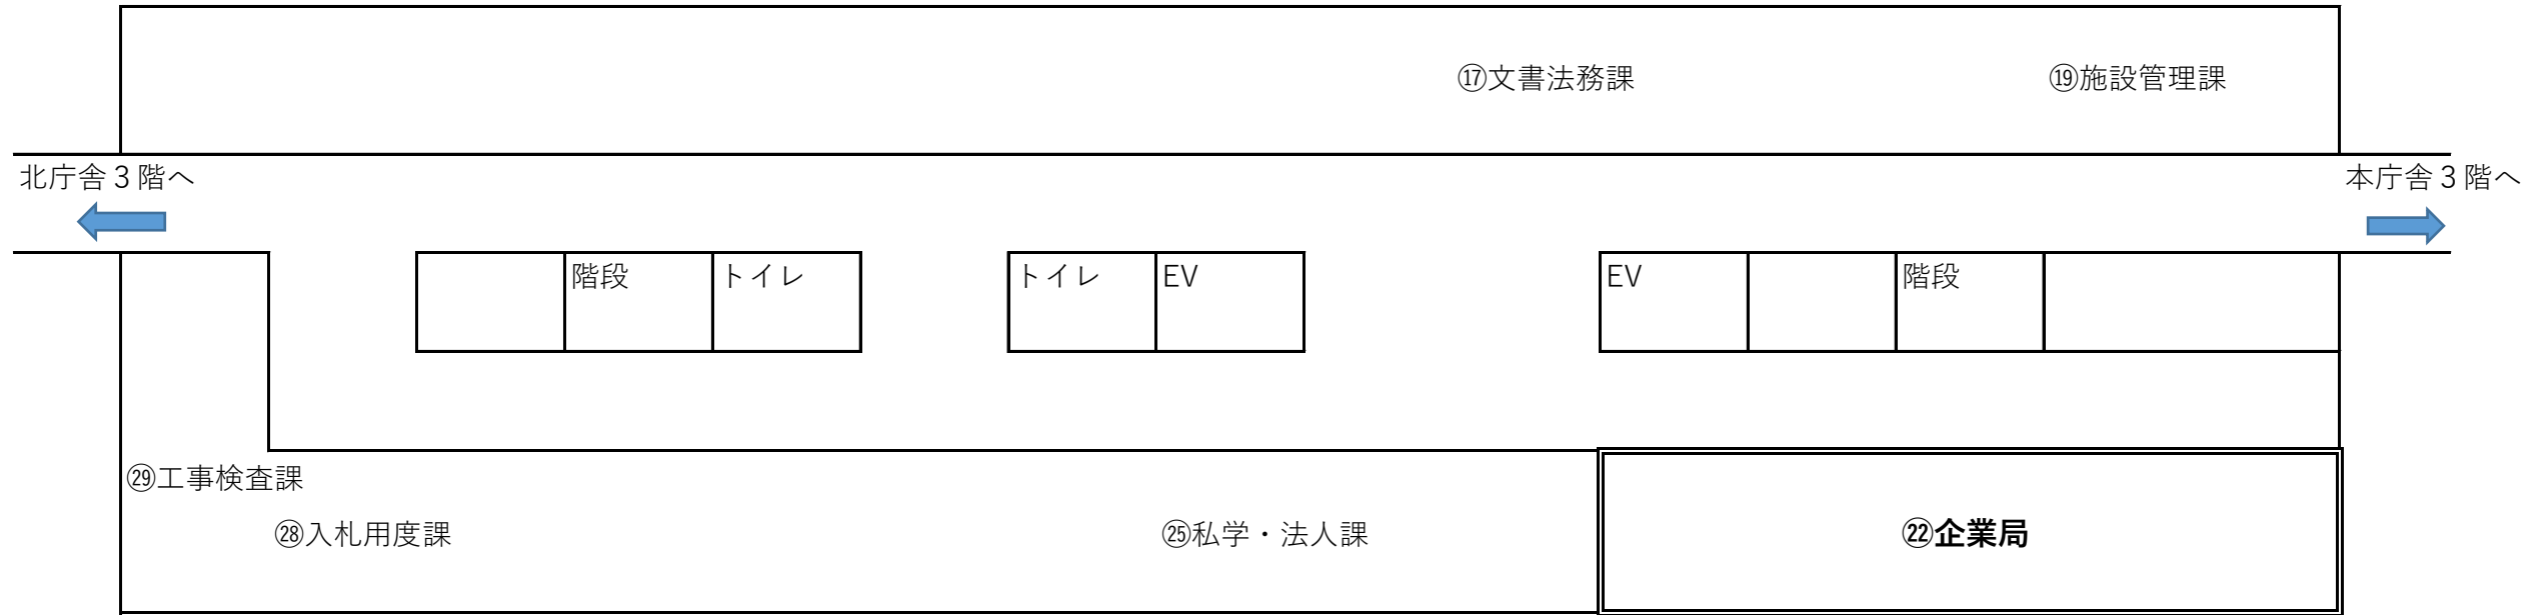

S