



くろがね小屋商用電源引込工事 進捗状況
令和6年6月27日(木) 時点

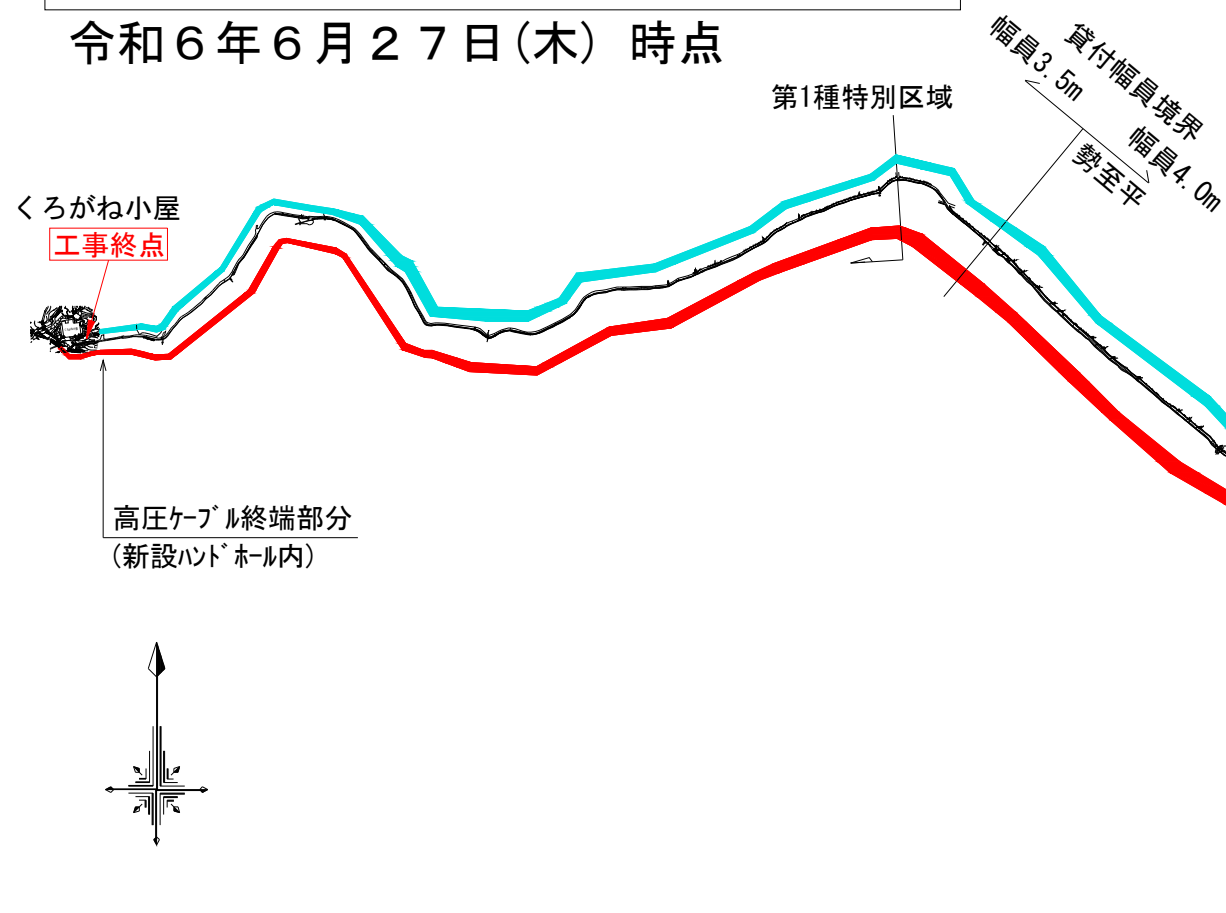

法面保護・土砂流出防止工 施工写真 工事進捗54.1%(施工全長576.9mの内312.3m施工完了)



排水構造物工 施工写真 工事進捗85.0%

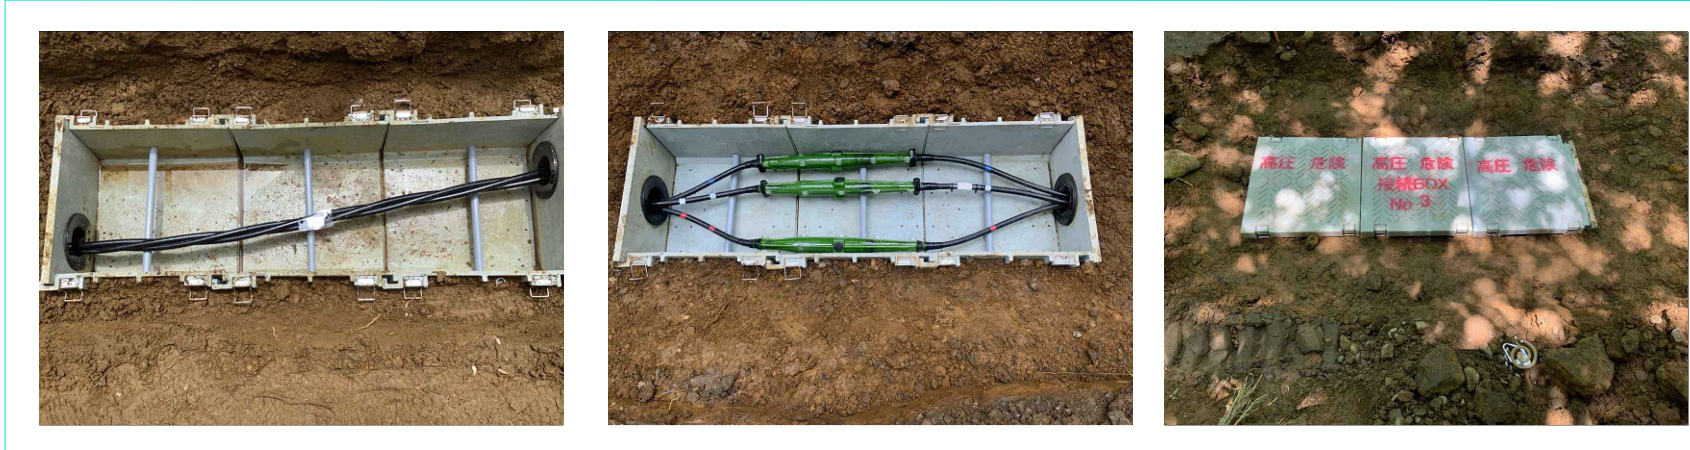

高圧ケーブル通線接続 施工写真 工事進捗76.5%(5226mの内4000m施工完了)

