


【 県北浄化センター 施設配置図 】

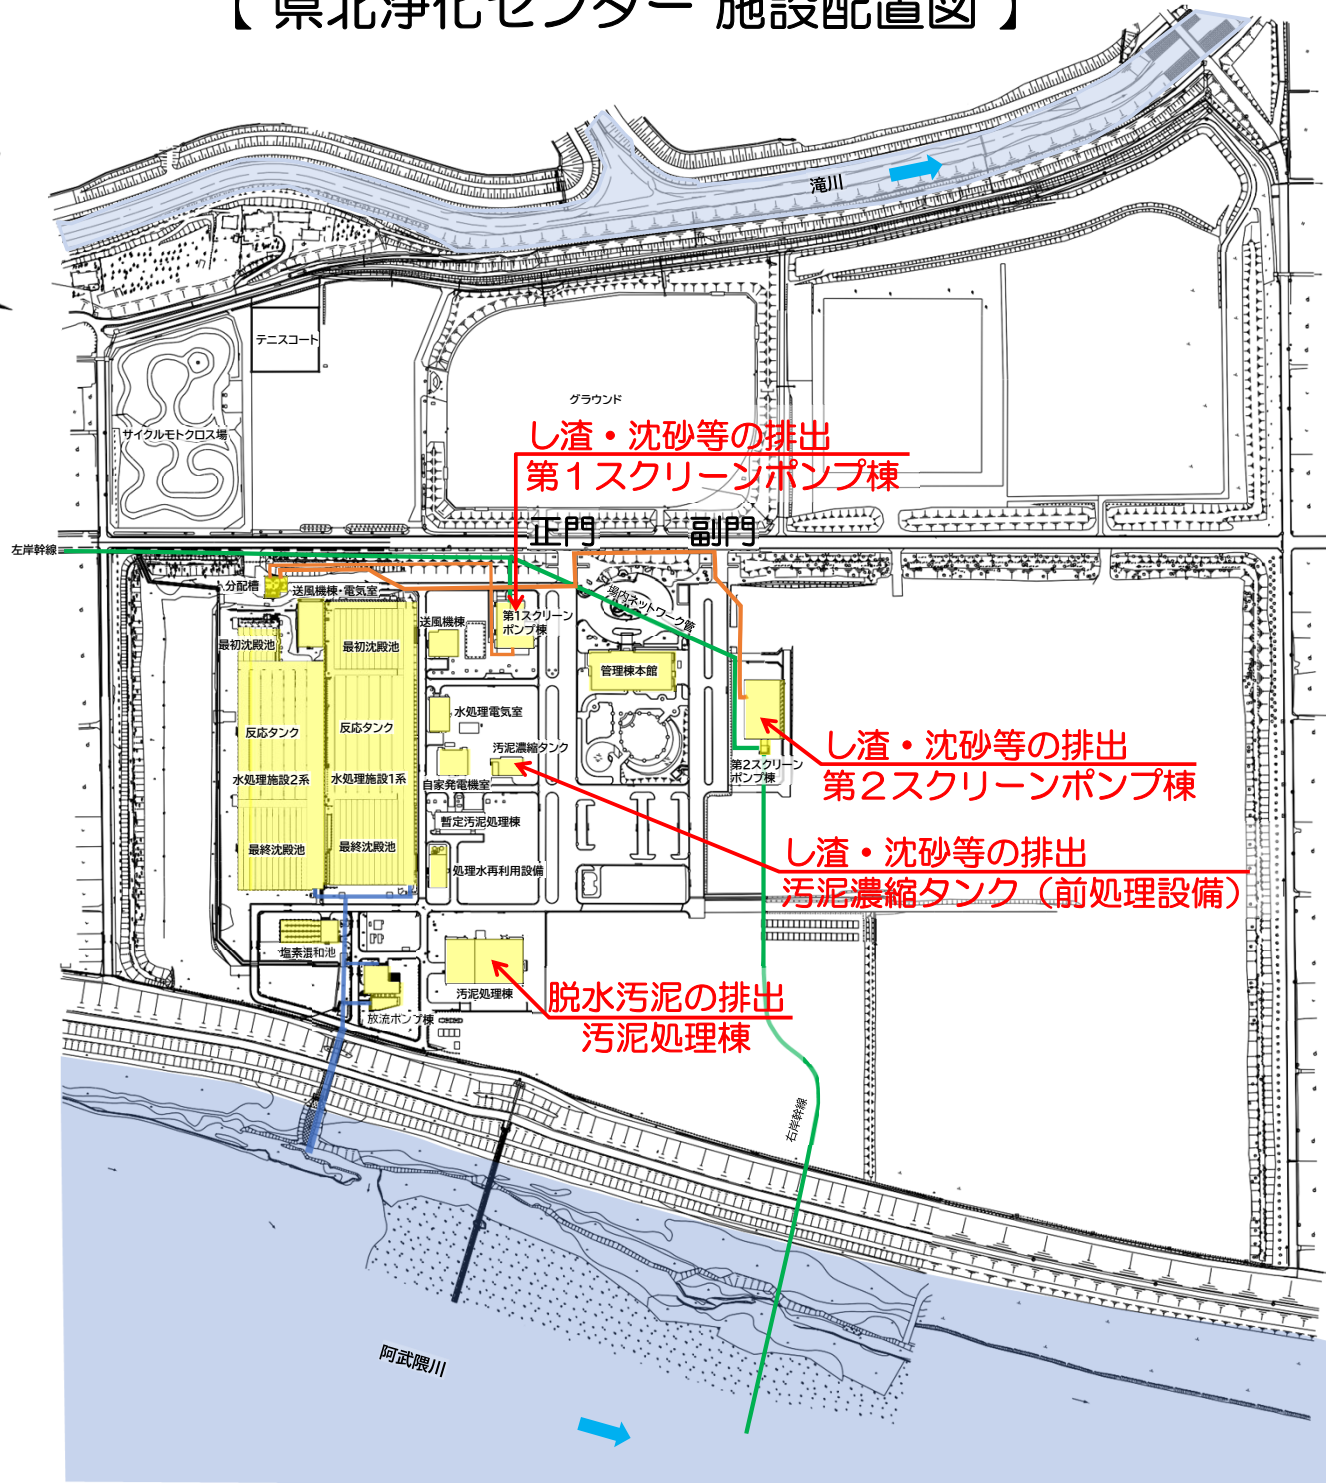

し渣・沈砂等の排出
第1スクリーンポンプ棟

し渣・沈砂等の排出
第2スクリーンポンプ棟

し渣・沈砂等の排出
汚泥濃縮タンク（前処理設備）

脱水汚泥の排出
汚泥処理棟

テニスコート
サイクルモトクロス場

グラウンド

正門 副門

左岸幹線

右岸幹線

阿武隈川