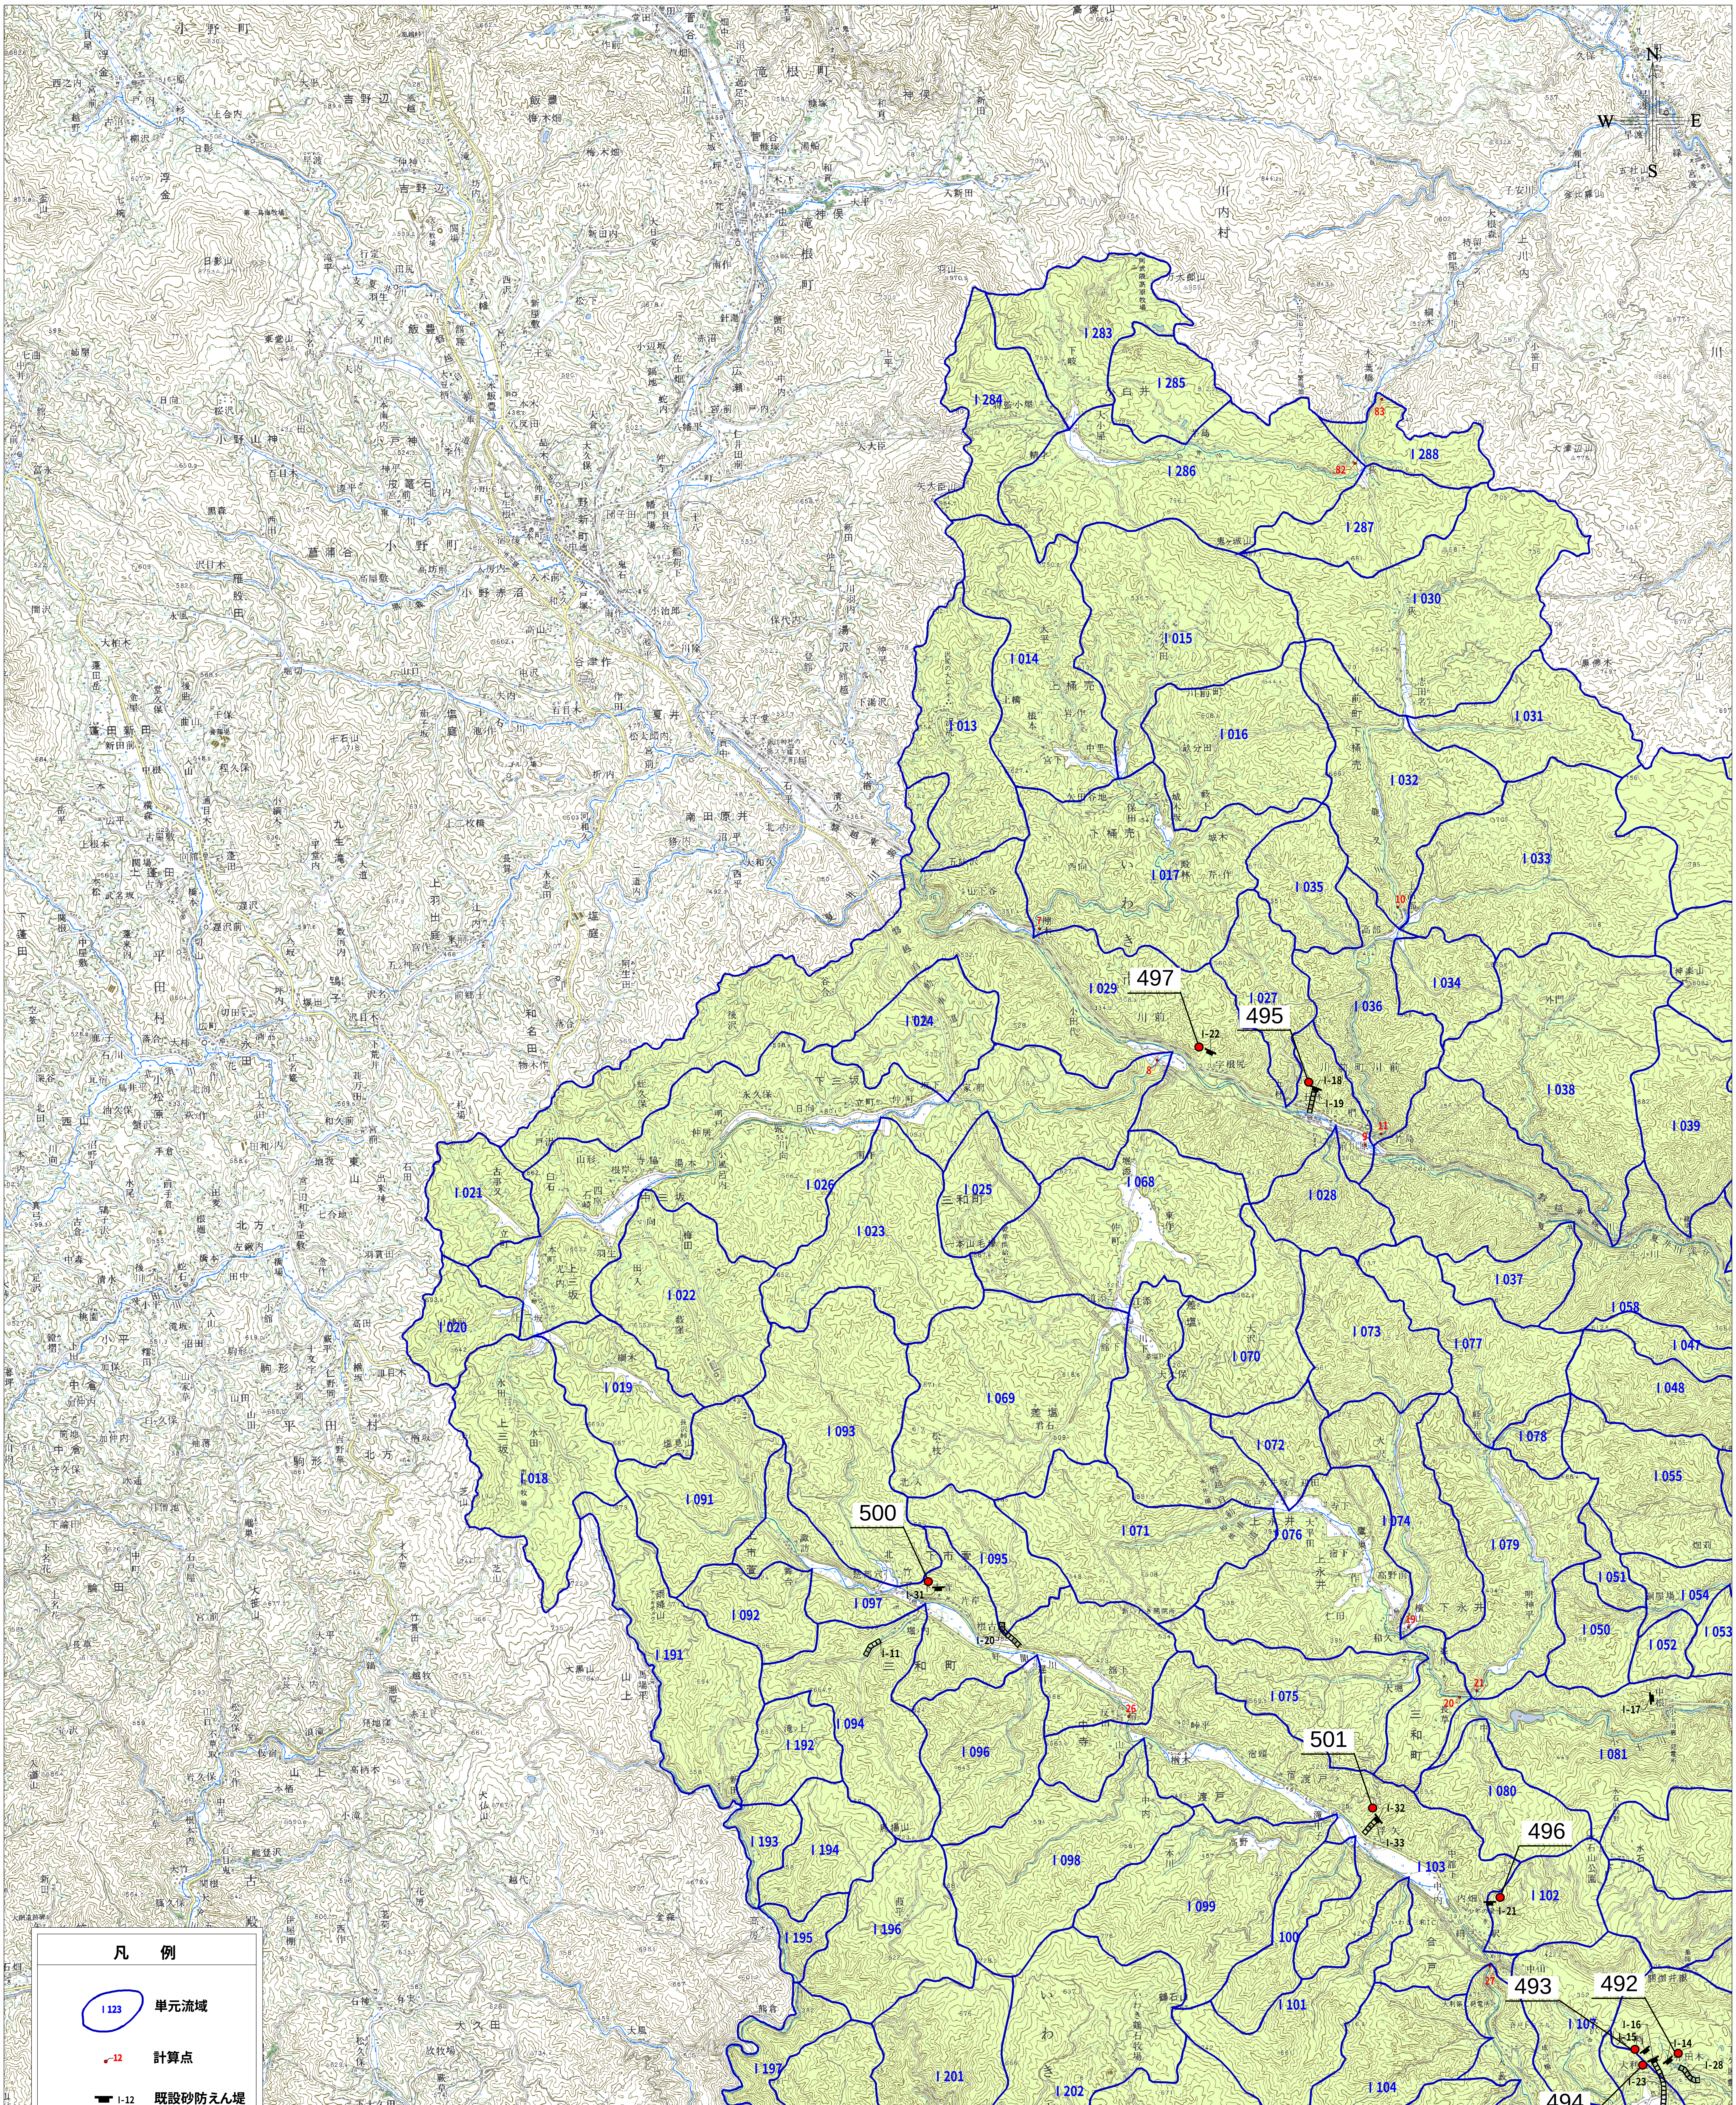
N
W
E
S
497
495
500
501
496
492
493
494
凡　例
I 123
単元流域
12
計算点
I-12
既設砂防えん堤
I-12
渓流保全工
土砂生産域
1000
0
1000
2000
3000m

福島県いわき建設事務所

流域分割及び施設位置図-1/4

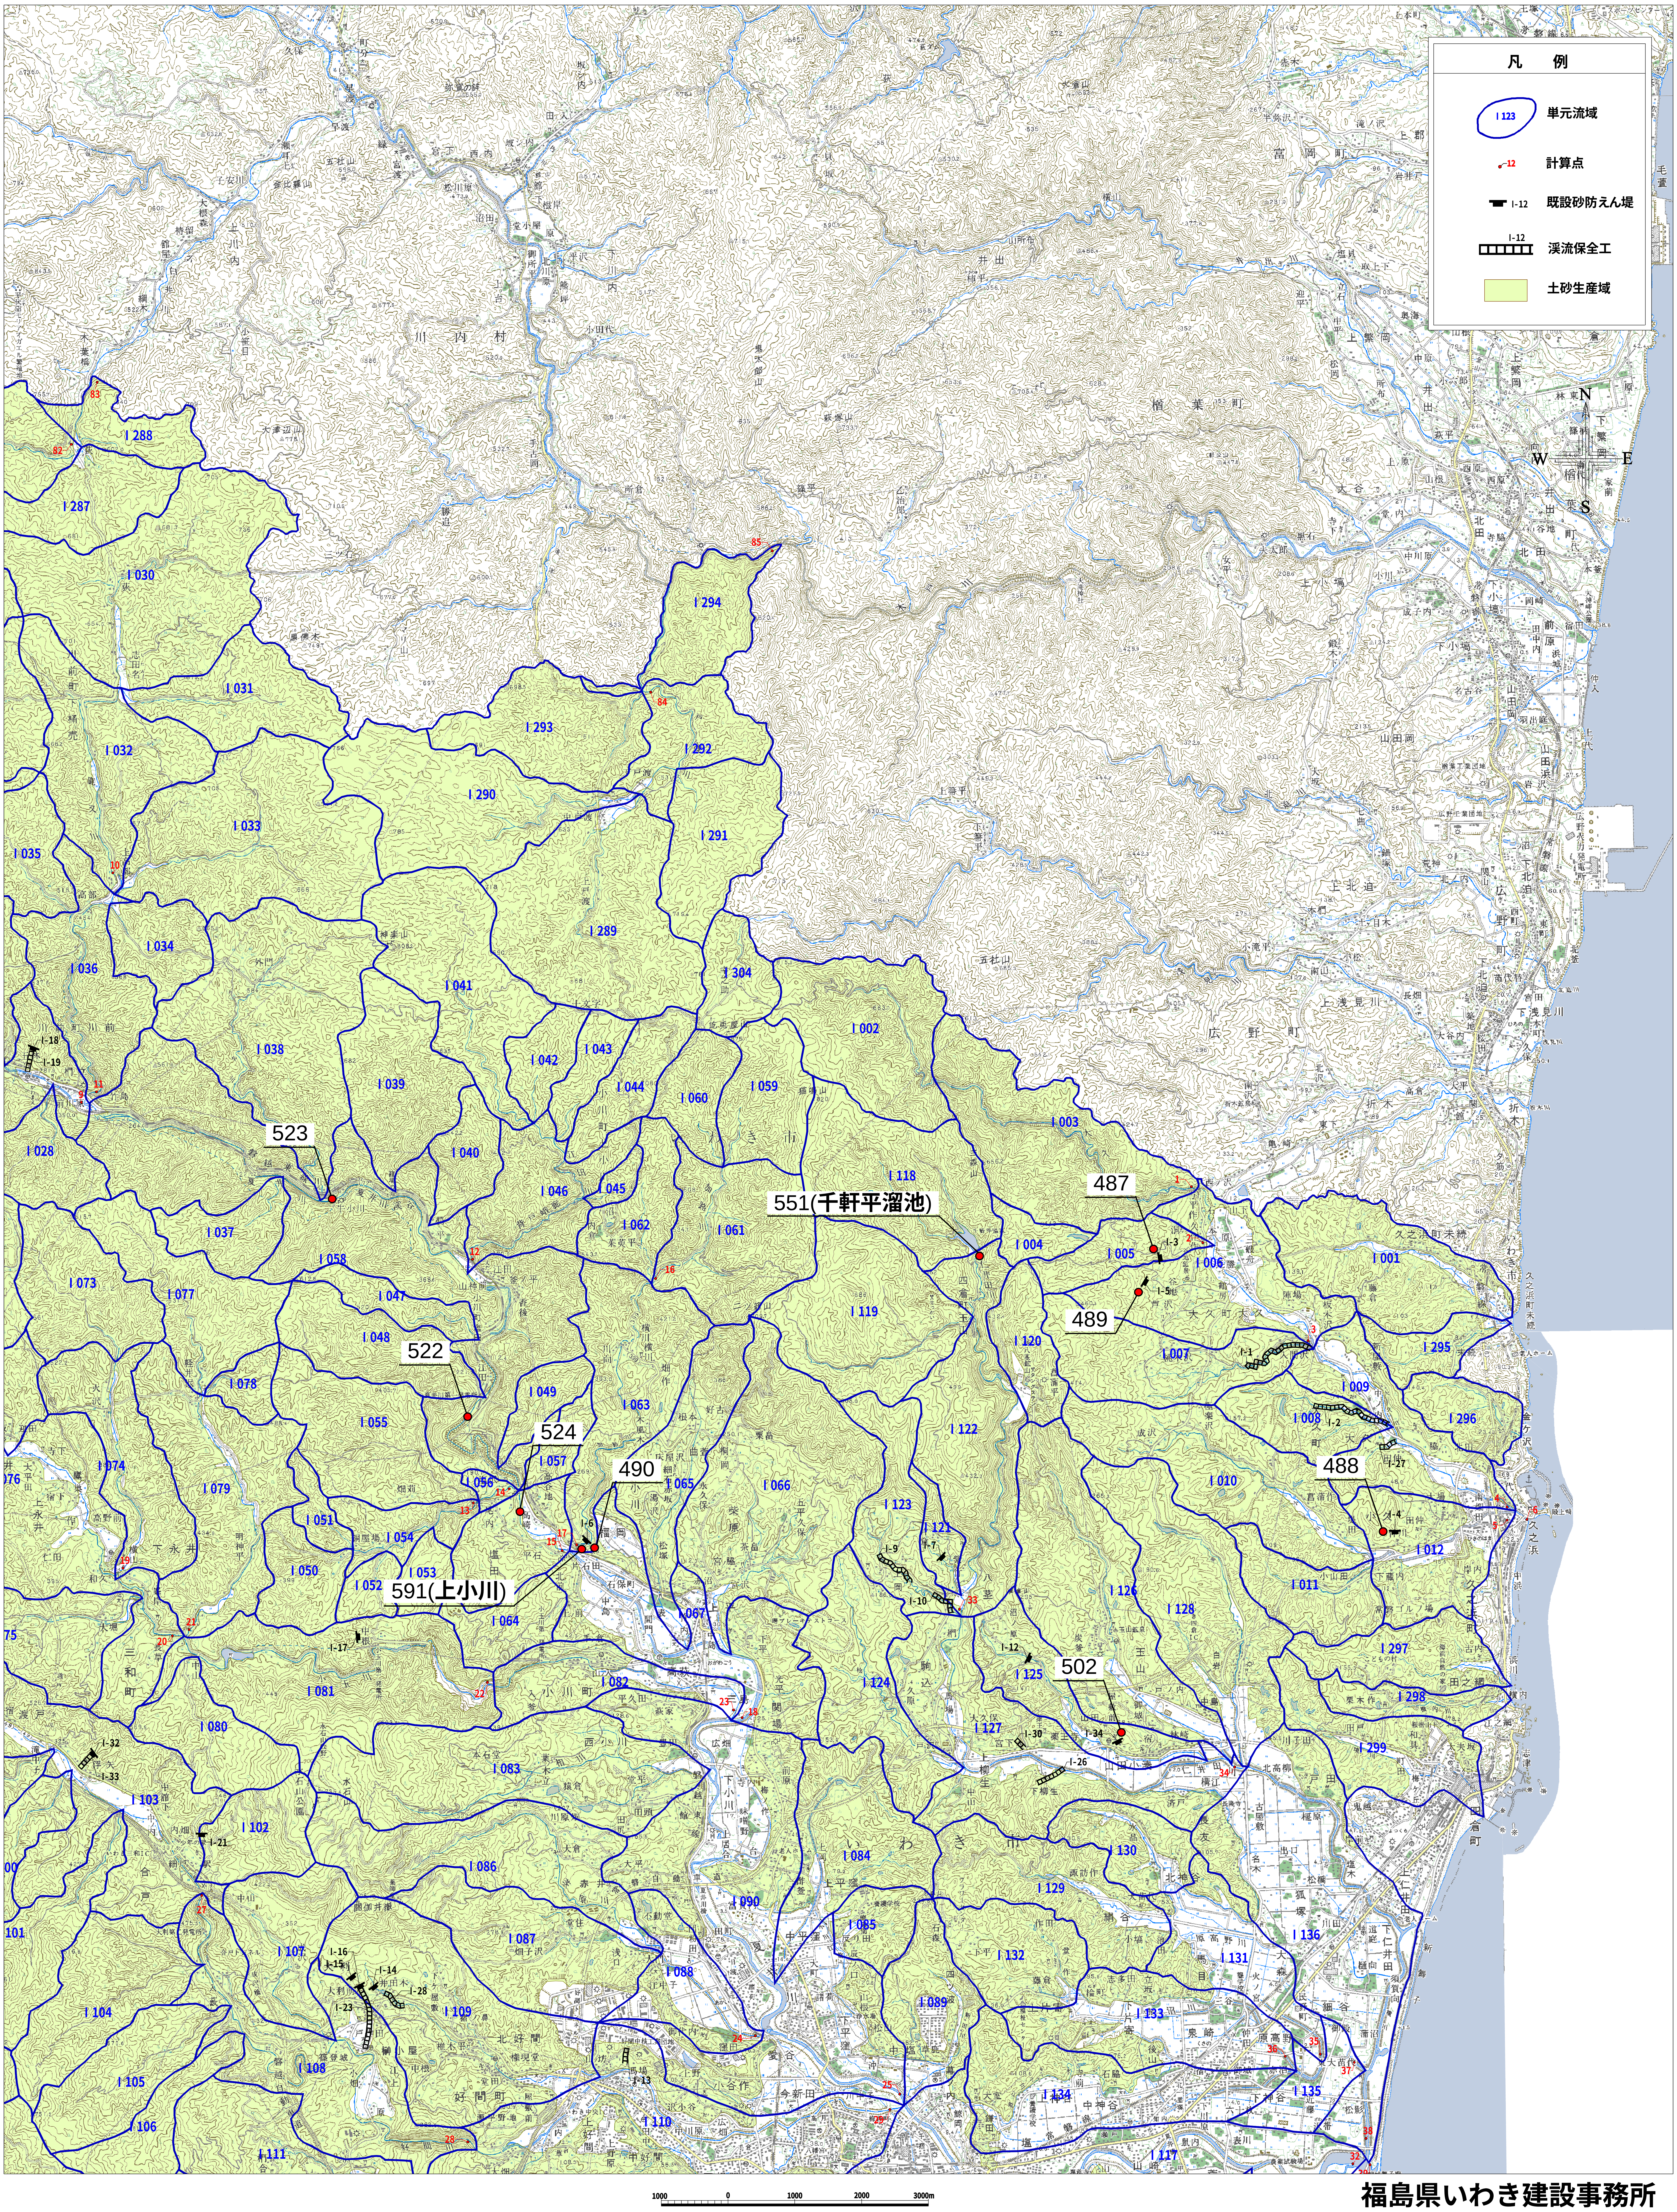
凡　例
単元流域
計算点
既設砂防えん堤
渓流保全工
土砂生産域
N
S
W
E
523
522
524
490
591(上小川)
551(千軒平溜池)
487
489
488
502
川内村
楢葉町
広野町
いわき市
1000
0
1000
2000
3000m

福島県いわき建設事務所

流域分割及び施設位置図-2/4

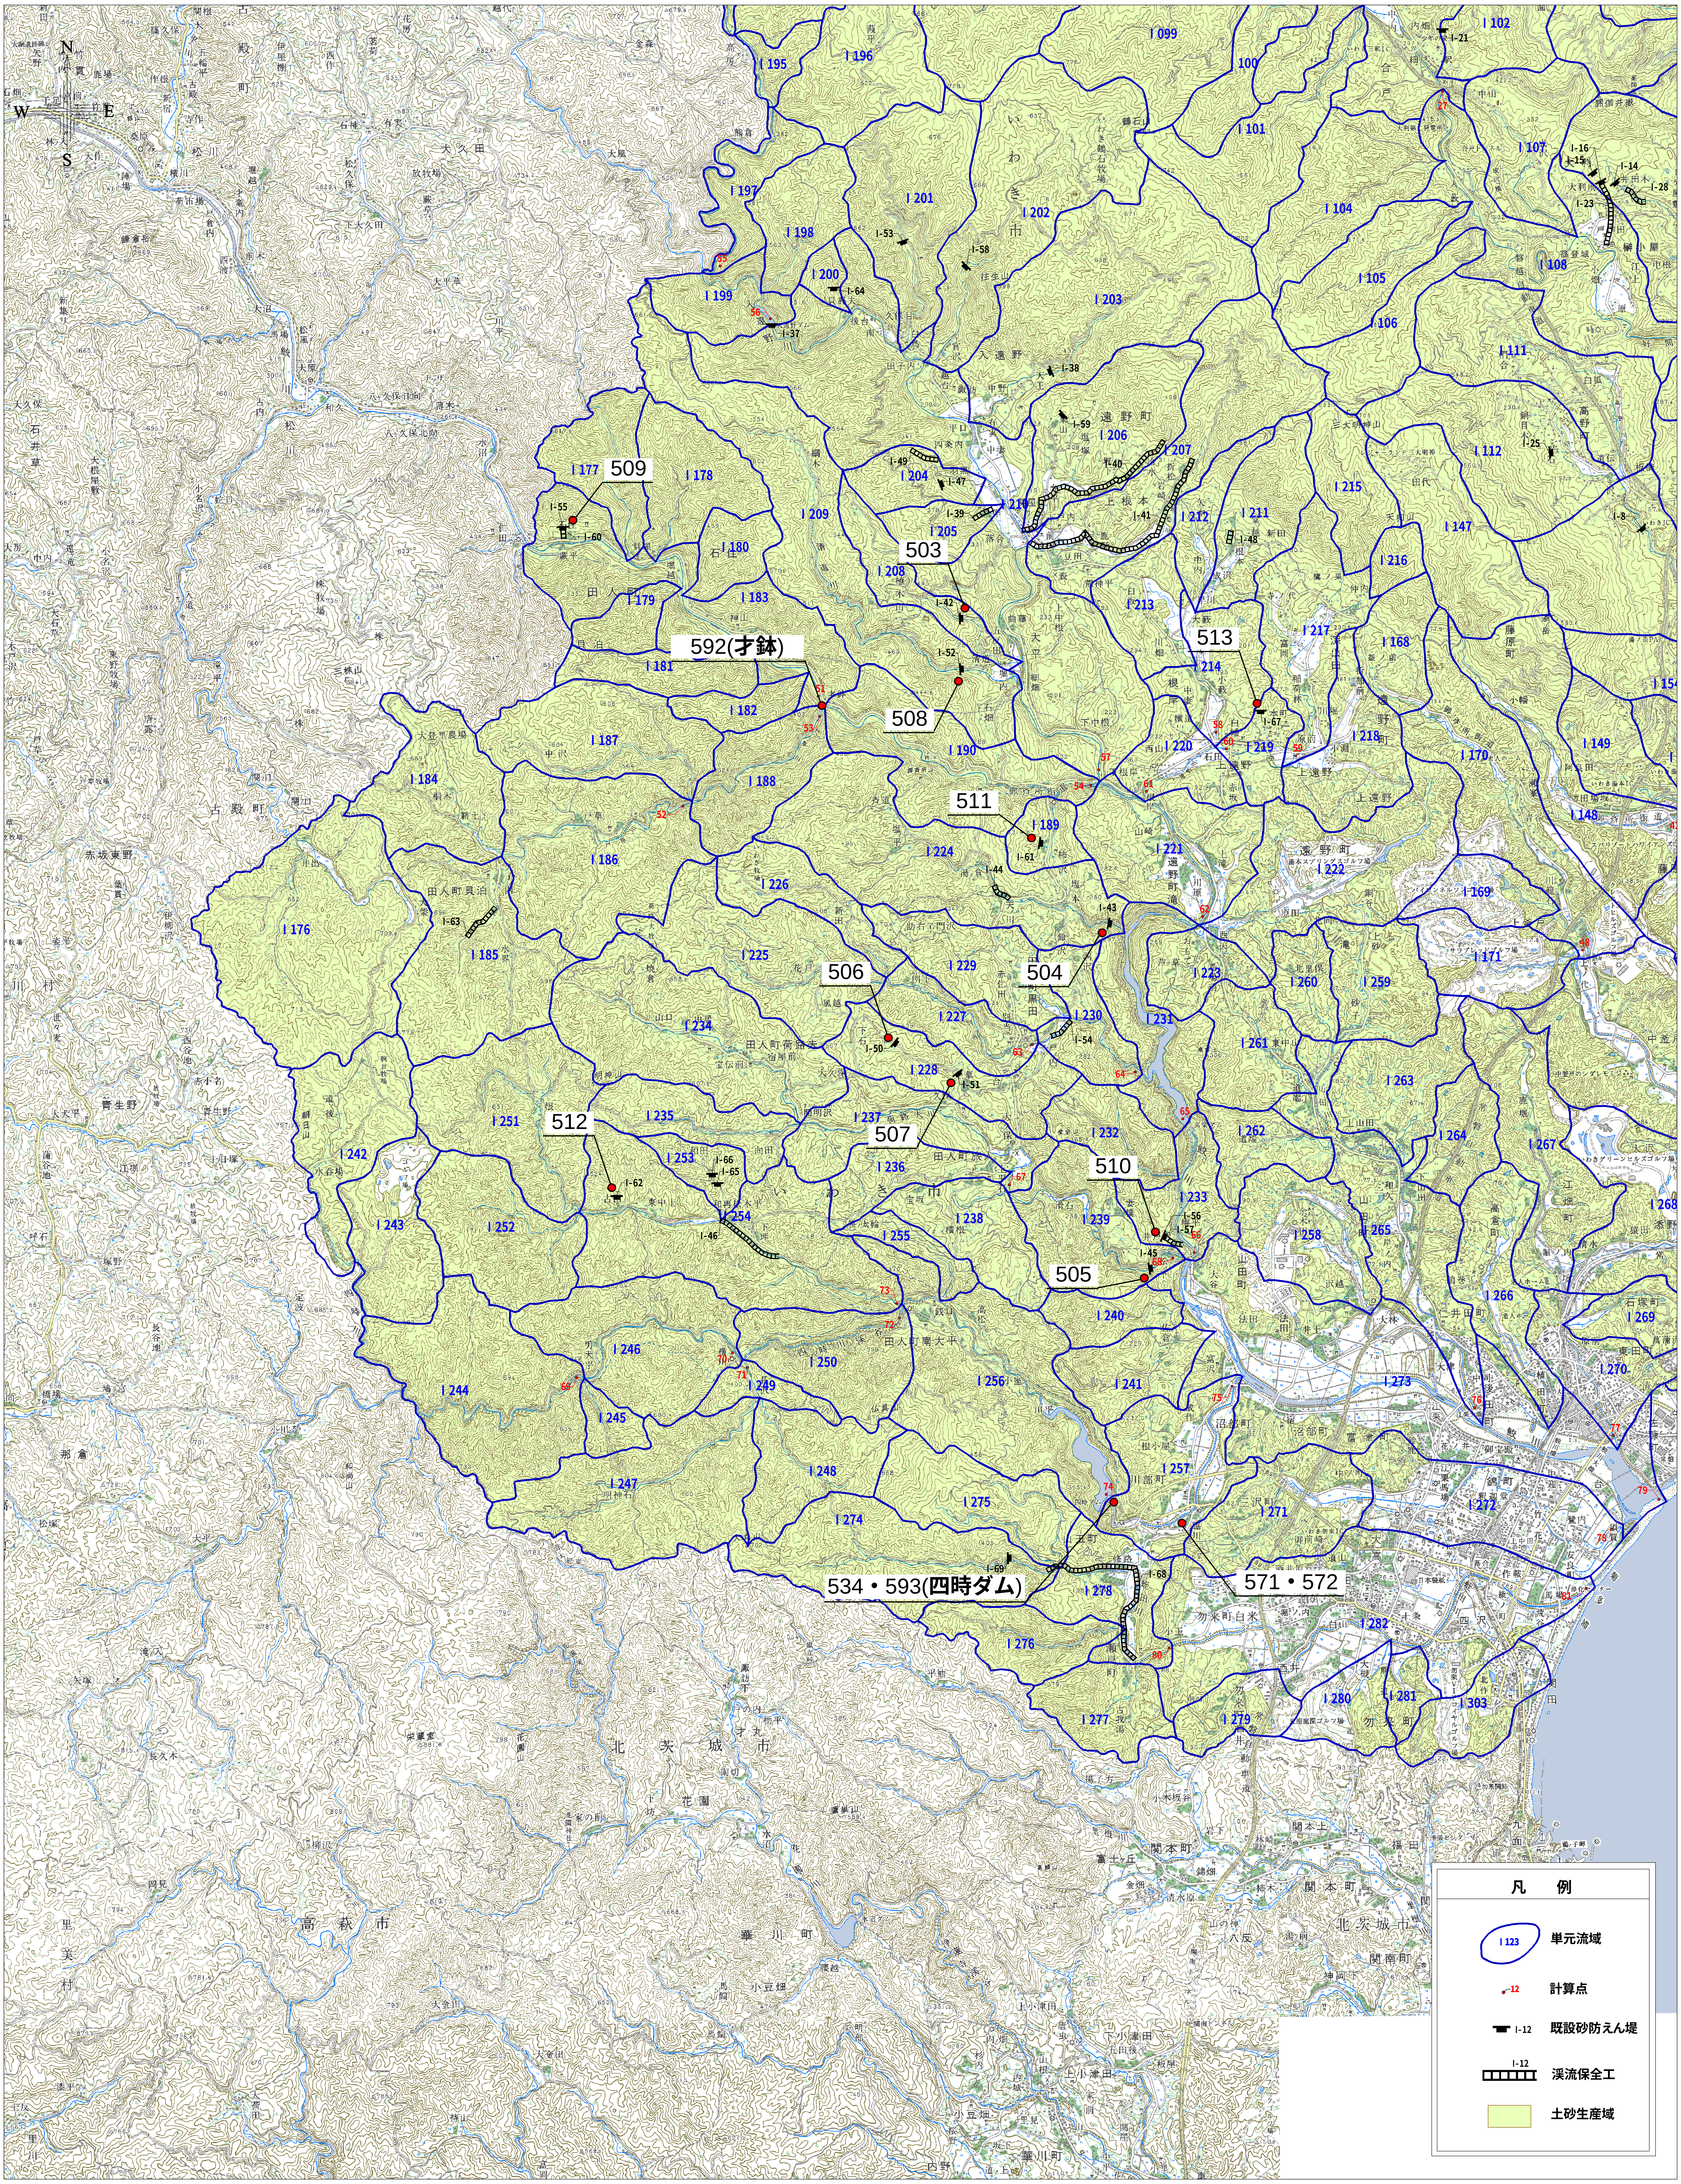
N
W
E
S
509
592(才鉢)
503
508
513
511
506
504
507
512
510
505
534・593(四時ダム)
571・572
いわき市
北茨城市
高萩市
凡 例
I 123 単元流域
12 計算点
I-12 既設砂防えん堤
I-12 渓流保全工
土砂生産域
1000
0
1000
2000
3000m

福島県いわき建設事務所

流域分割及び施設位置図-3/4

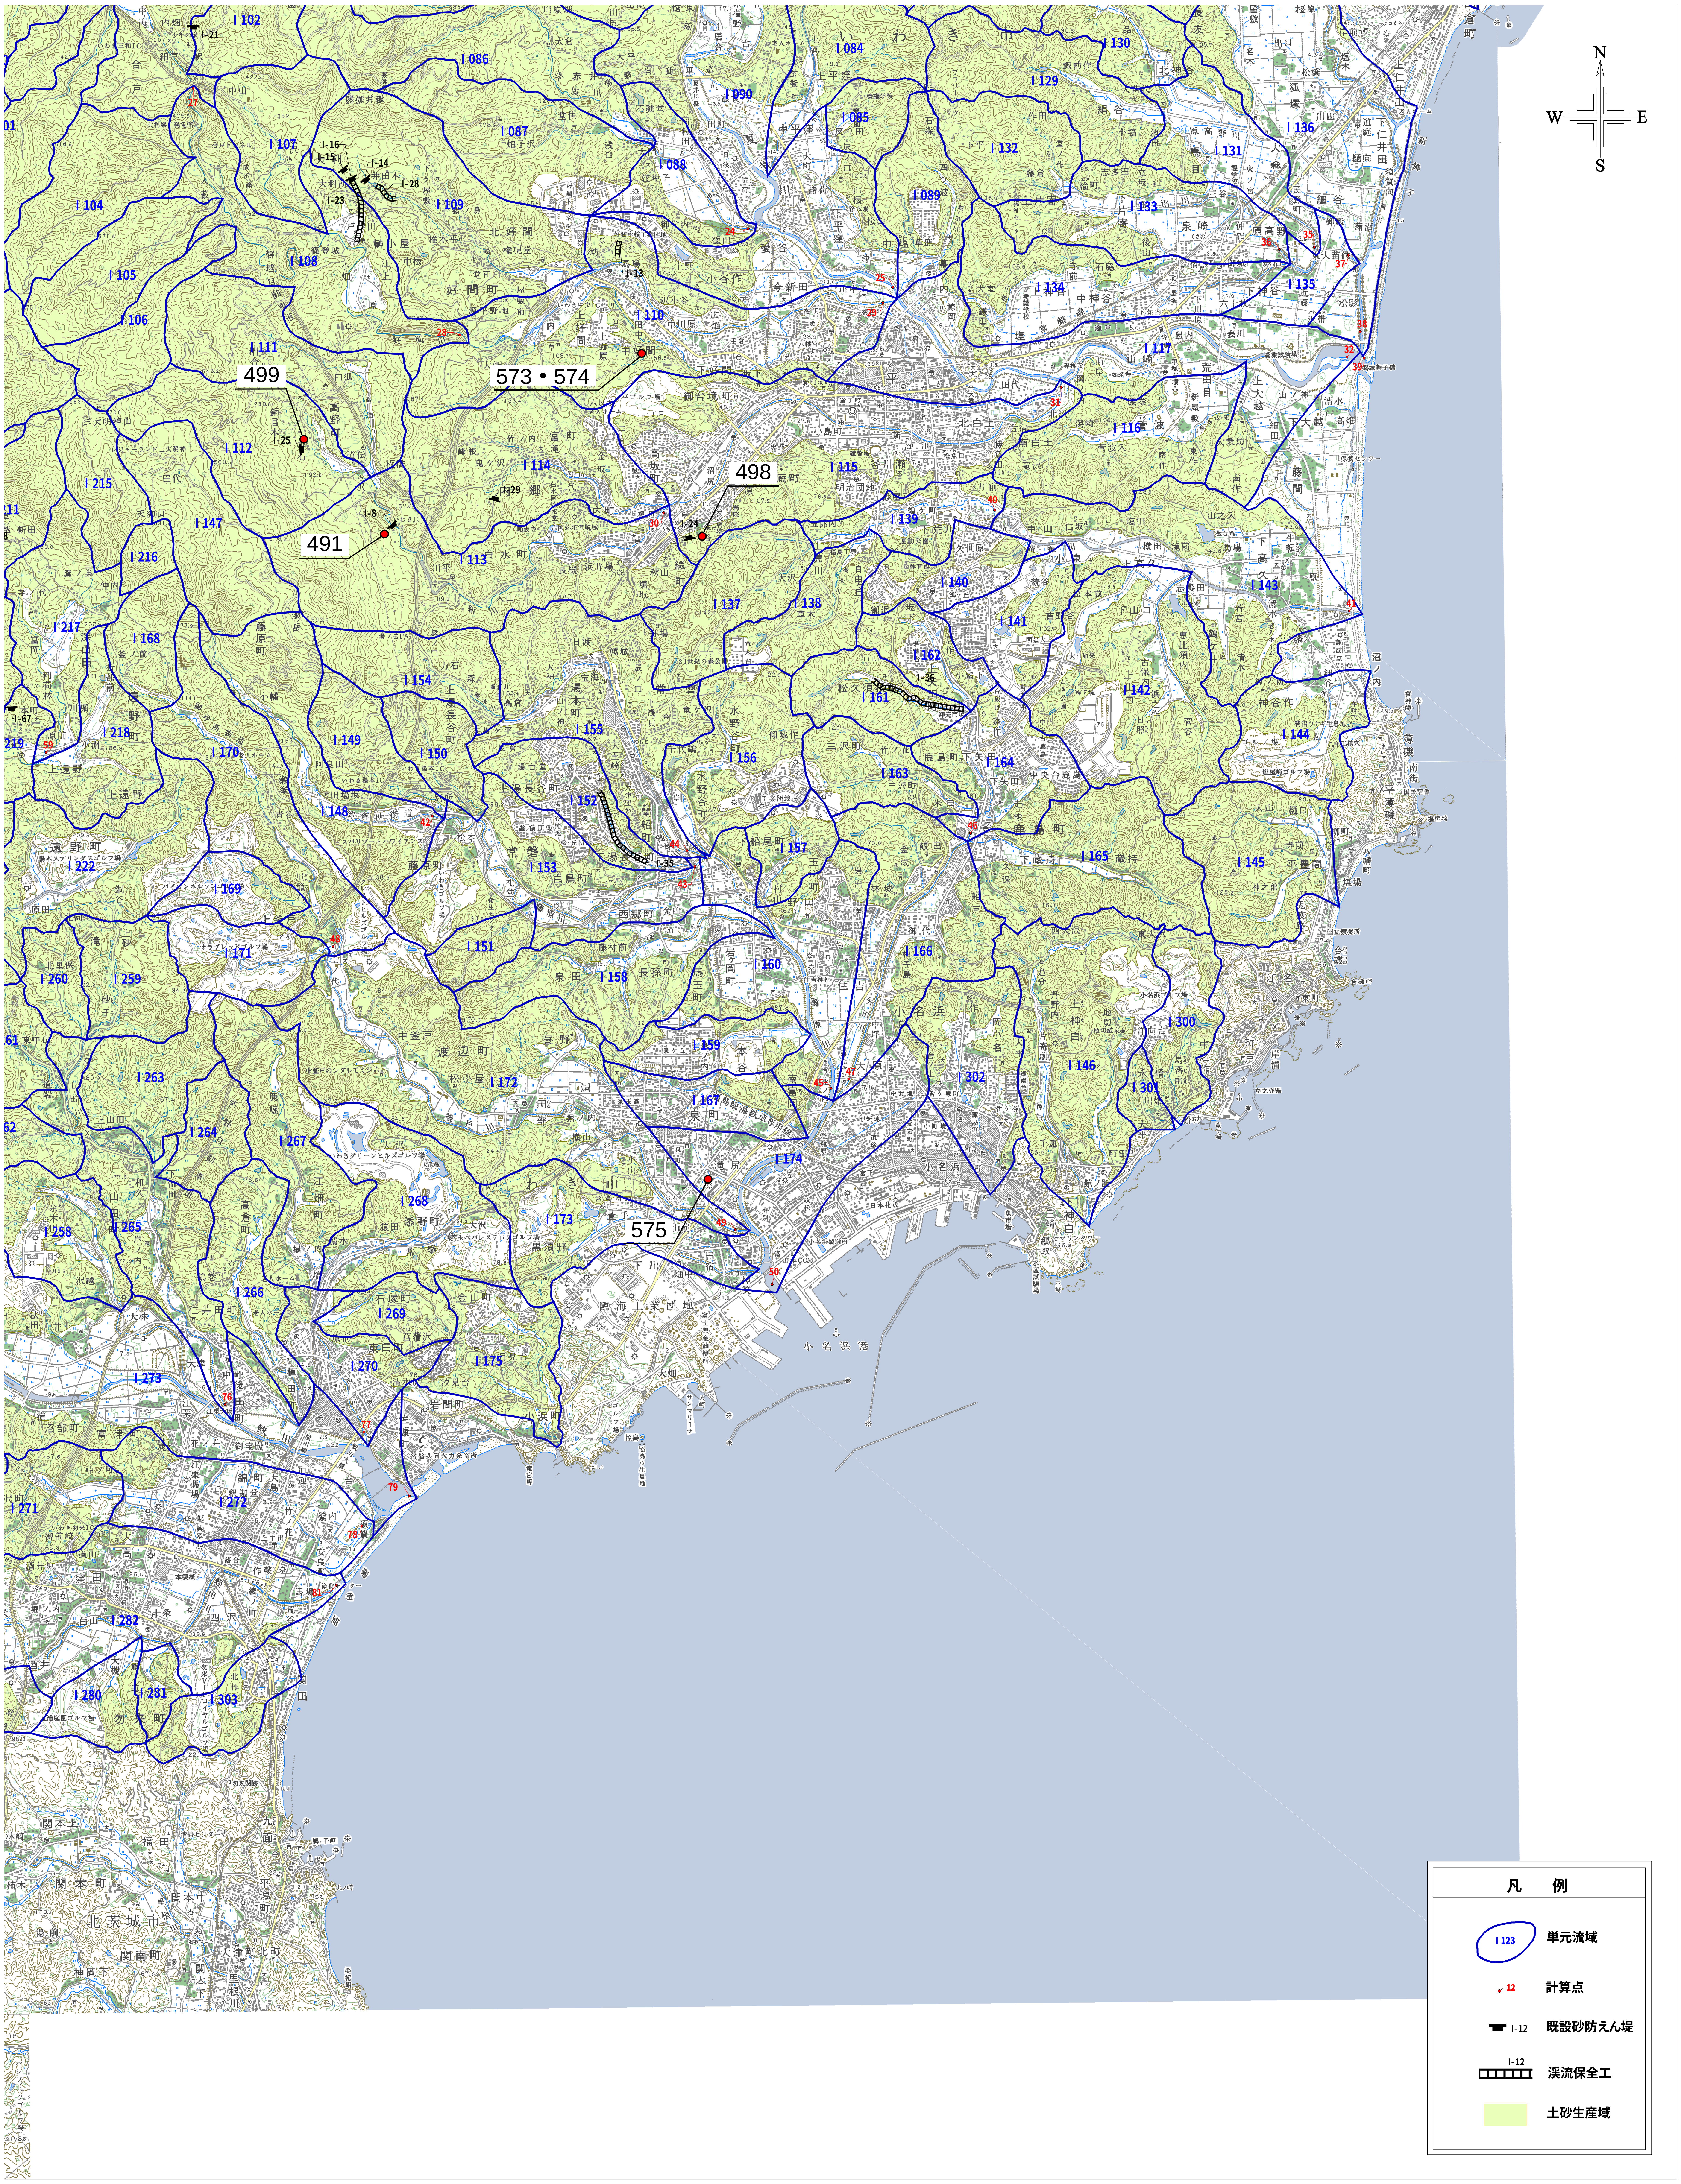
N
W
E
S
499
573・574
498
491
575
I 084
I 085
I 086
I 087
I 088
I 089
I 090
I 102
I 104
I 105
I 106
I 107
I 108
I 109
I 110
I 111
I 112
I 113
I 114
I 115
I 116
I 117
I 129
I 130
I 131
I 132
I 133
I 134
I 135
I 136
I 137
I 138
I 139
I 140
I 141
I 142
I 143
I 144
I 145
I 146
I 147
I 148
I 149
I 150
I 151
I 152
I 153
I 154
I 155
I 156
I 157
I 158
I 159
I 160
I 161
I 162
I 163
I 164
I 165
I 166
I 167
I 168
I 169
I 170
I 171
I 172
I 173
I 174
I 175
I 215
I 216
I 217
I 218
I 219
I 222
I 258
I 259
I 260
I 263
I 264
I 265
I 266
I 267
I 268
I 269
I 270
I 271
I 272
I 273
I 280
I 281
I 282
I 300
I 301
I 302
I 303
I-8
I-13
I-14
I-15
I-16
I-21
I-23
I-24
I-25
I-28
I-29
I-35
I-36
I-67
いわき市
北茨城市
小名浜港
凡　例
I 123
単元流域
12
計算点
I-12
既設砂防えん堤
I-12
渓流保全工
土砂生産域
1000
0
1000
2000
3000m

福島県いわき建設事務所

流域分割及び施設位置図-4/4