



守山駅西団地

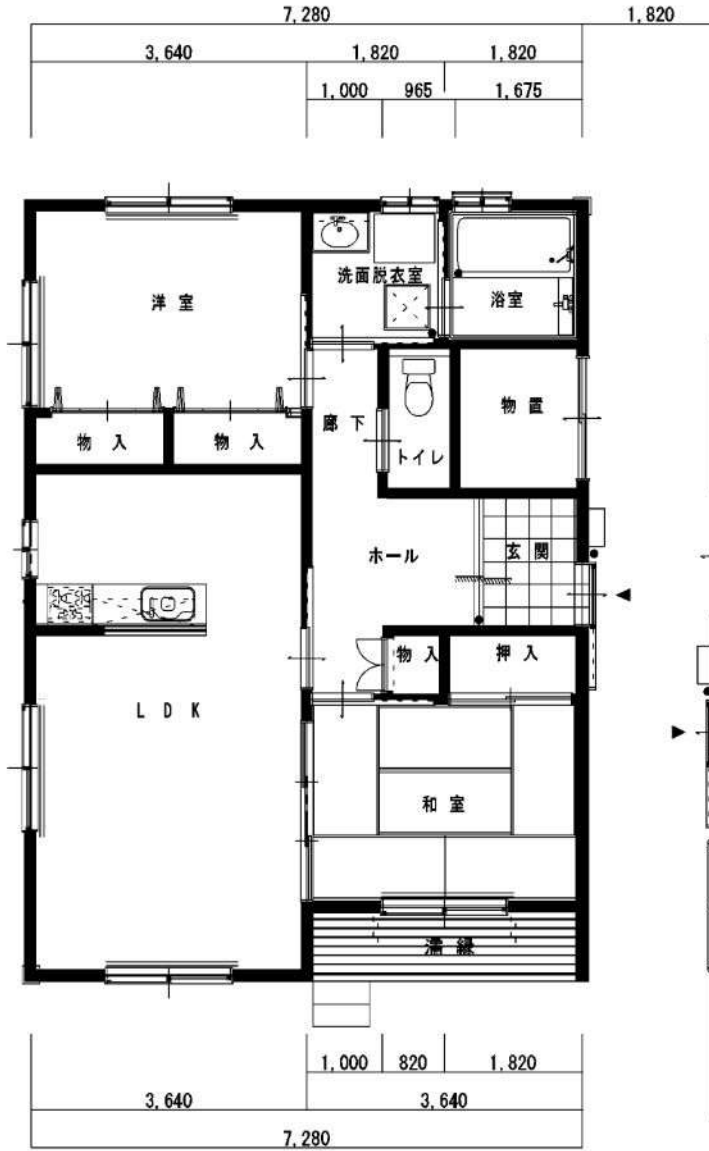




【 2号室 】

平面図 S=1:100

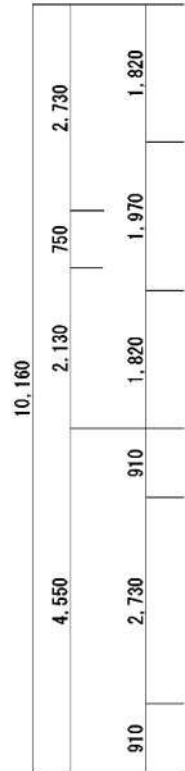

【 1号室 】


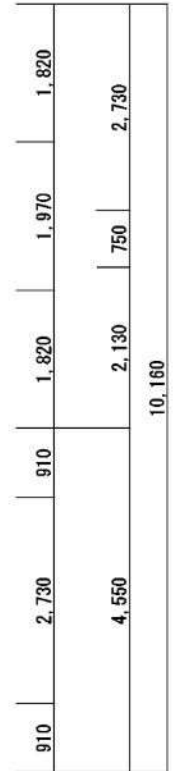


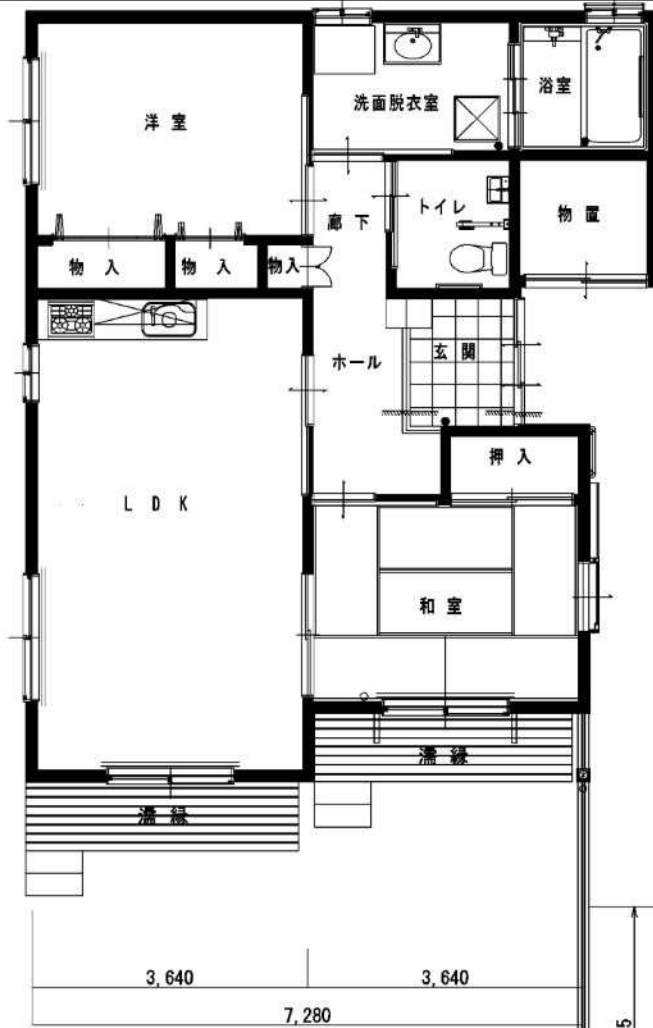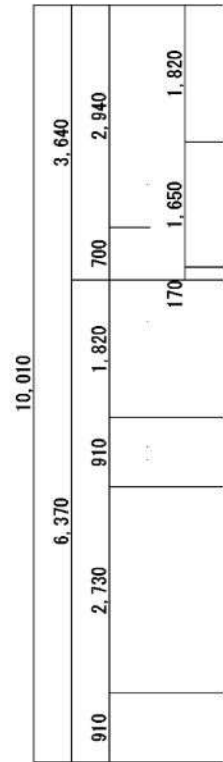


【 2号室 】

スロープ1/15

平面図 S=1:100

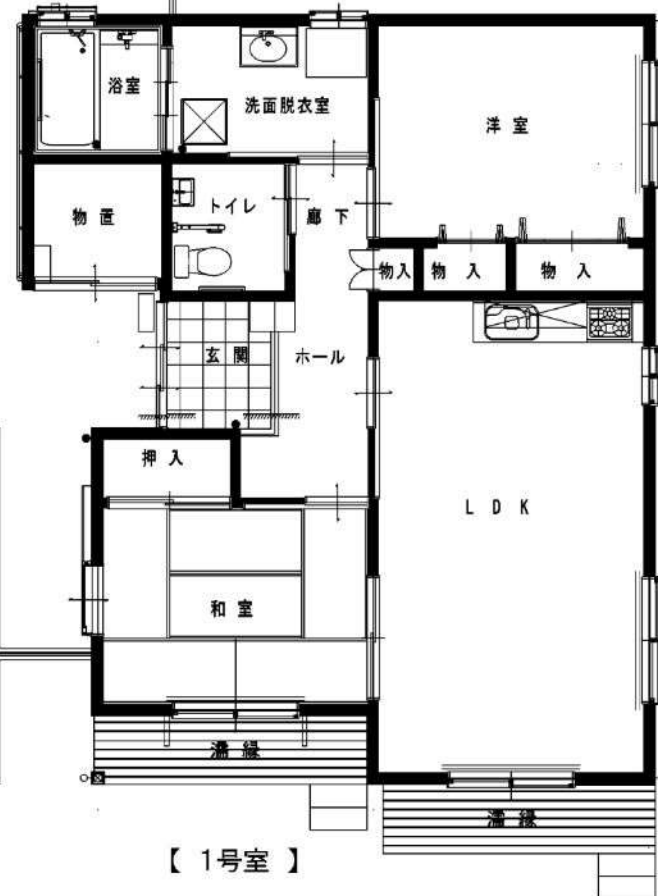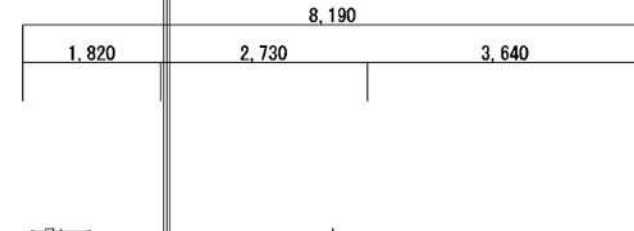


【 1号室 】

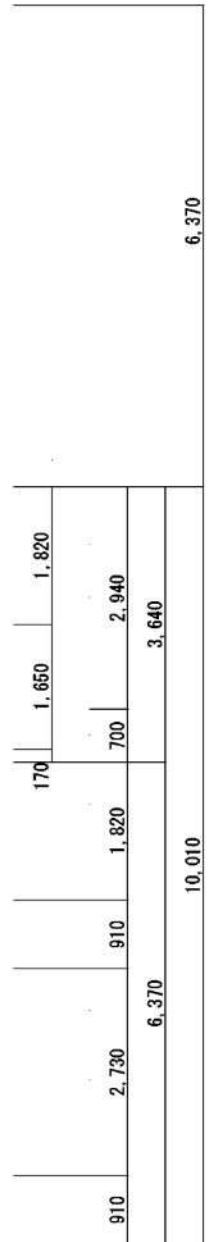



1 階 平 面 図 S=1:100


【 1号室 】

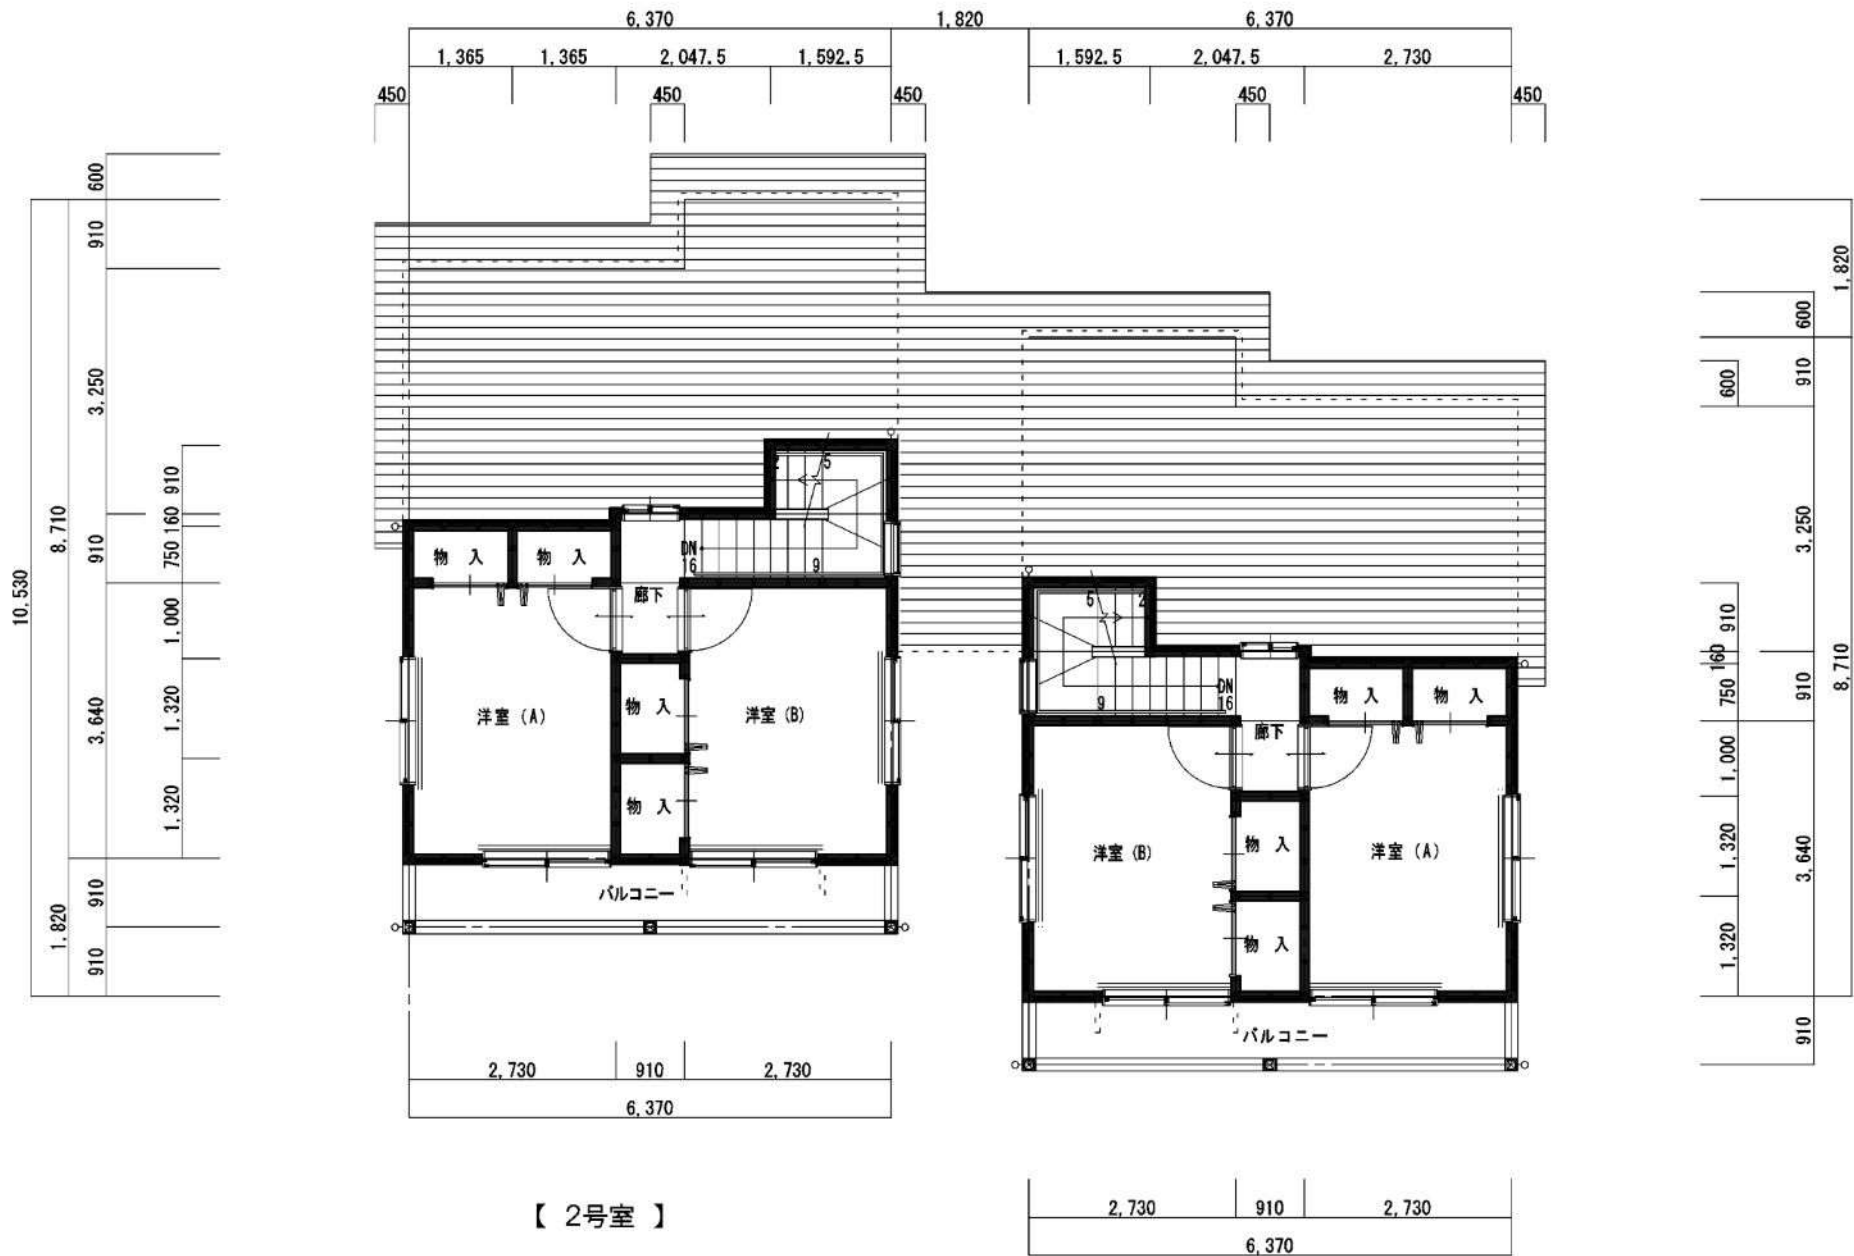

【 2号室 】

【 1号室 】


2 階 平 面 図 S=1:100

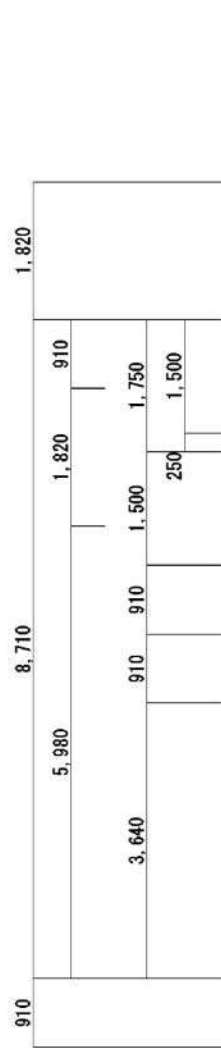

【 2号室 】

【 1号室 】

1 階 平 面 図 S=1:100

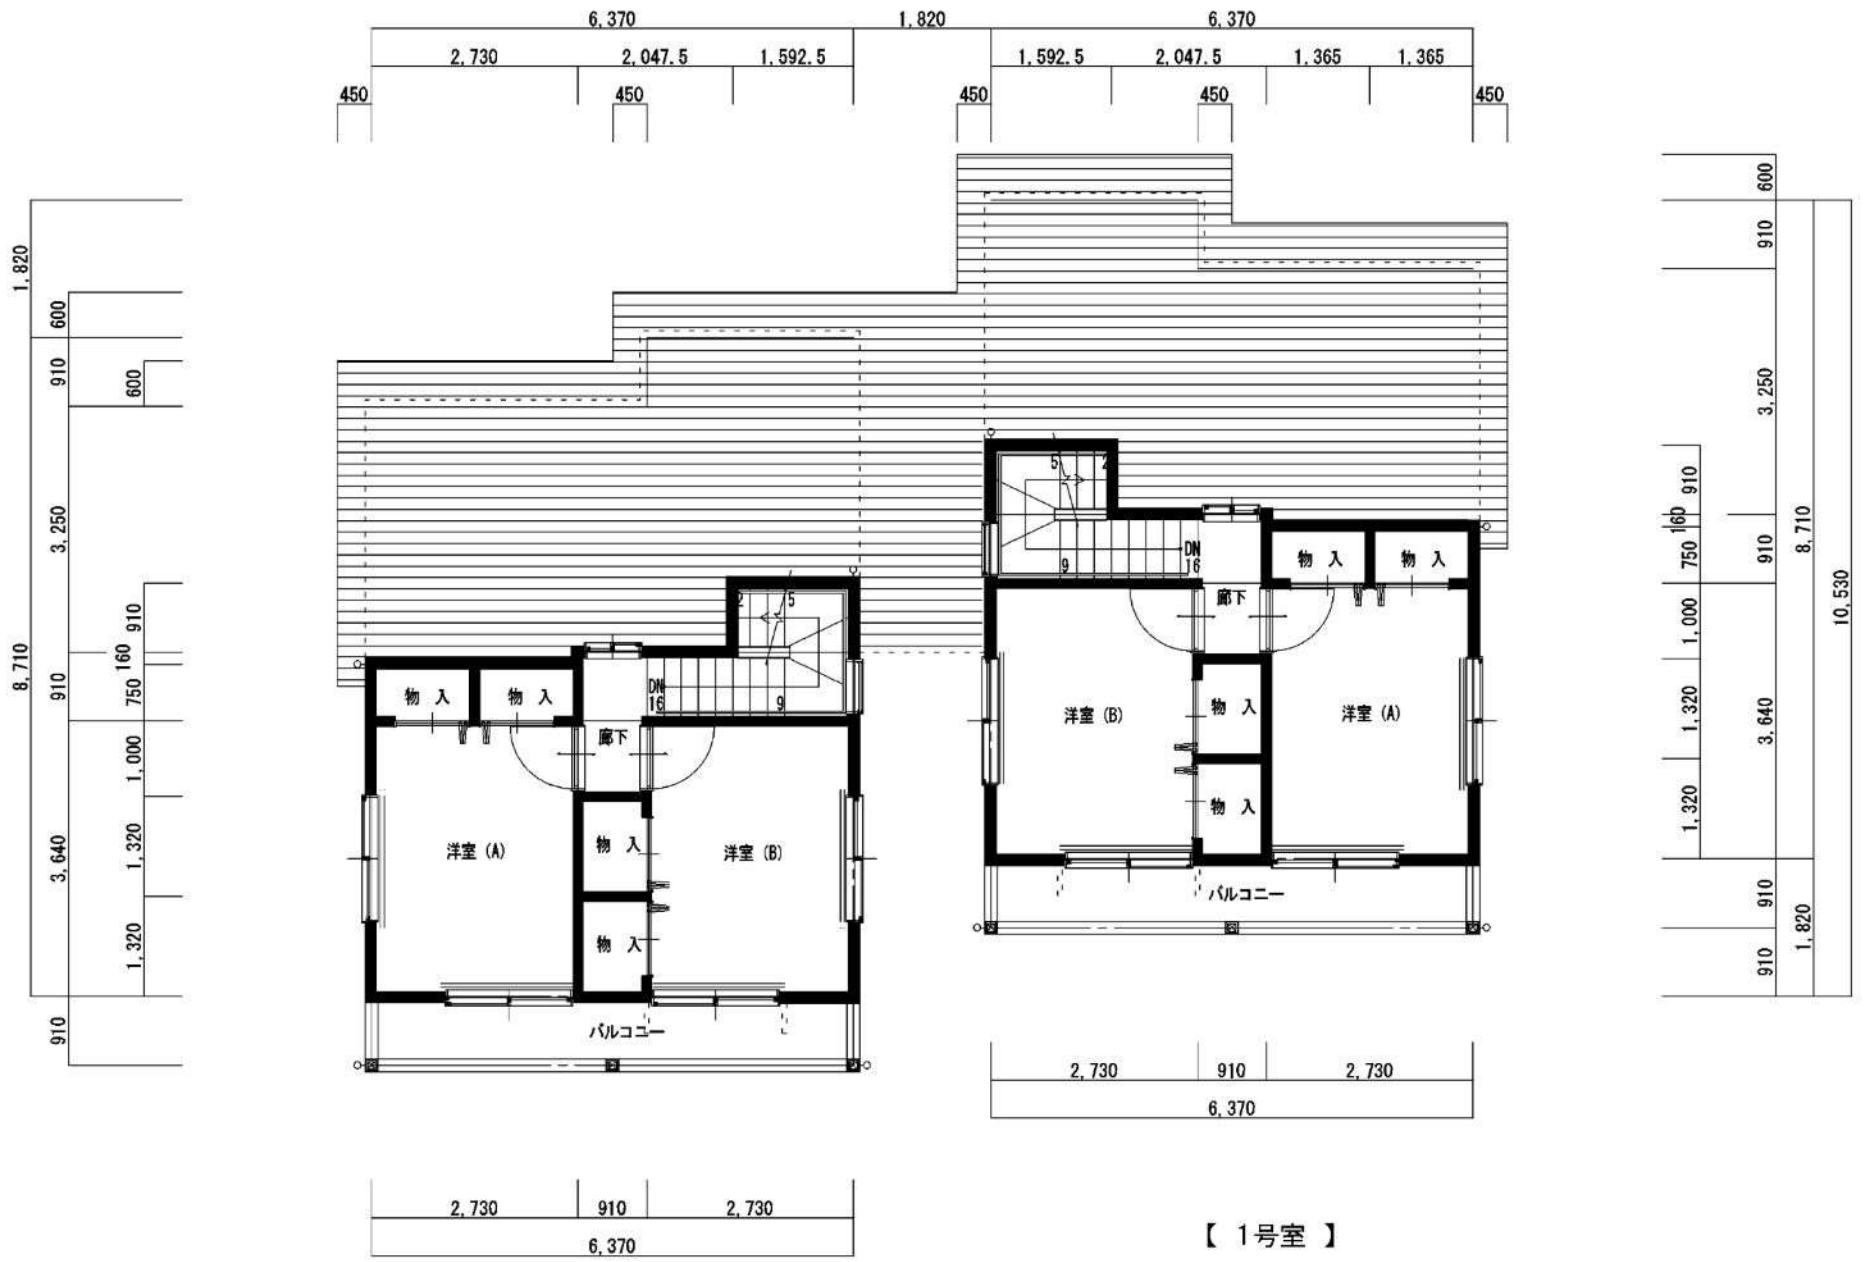

【 2号室 】

【 1号室 】

2 階 平 面 図 S=1:100



【 2号室 】

【 1号室 】

1 階 平 面 図 S=1:100




【 2号室 】



2 階 平 面 図 S=1:100

【 1号室 】




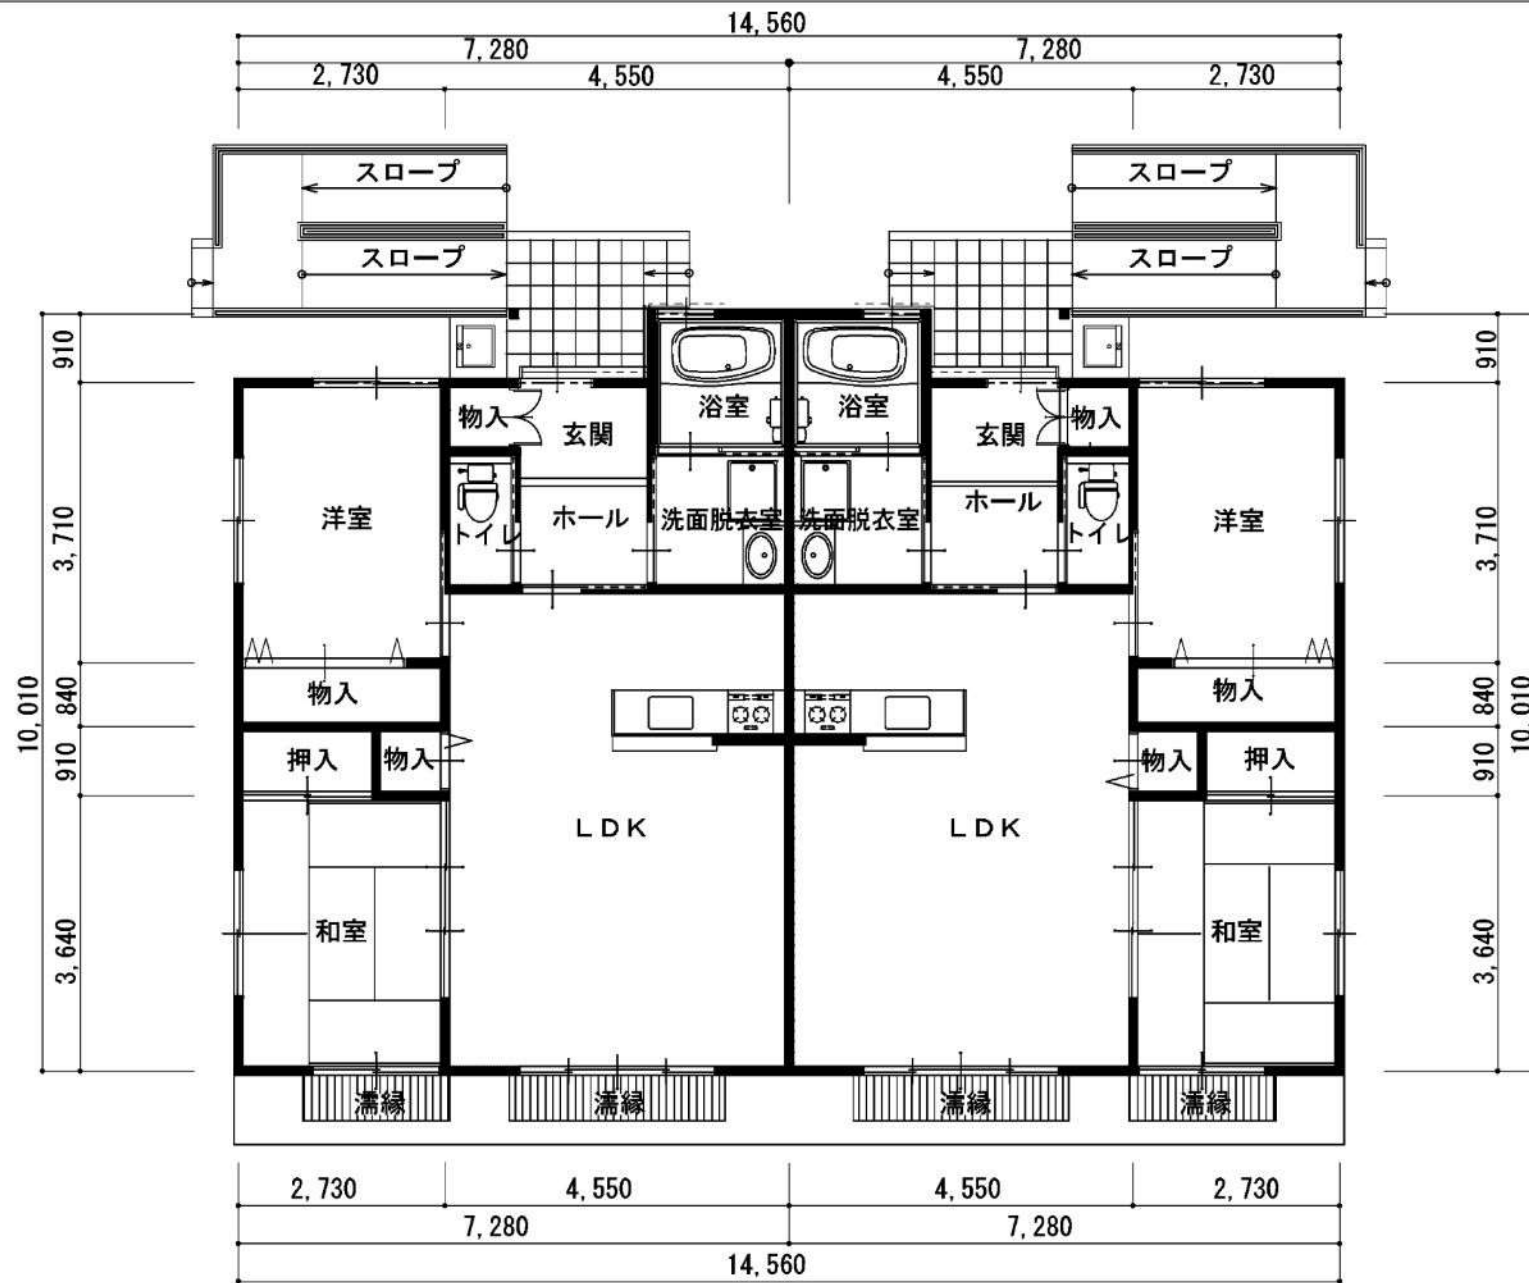


1階 平面図 S:1/100

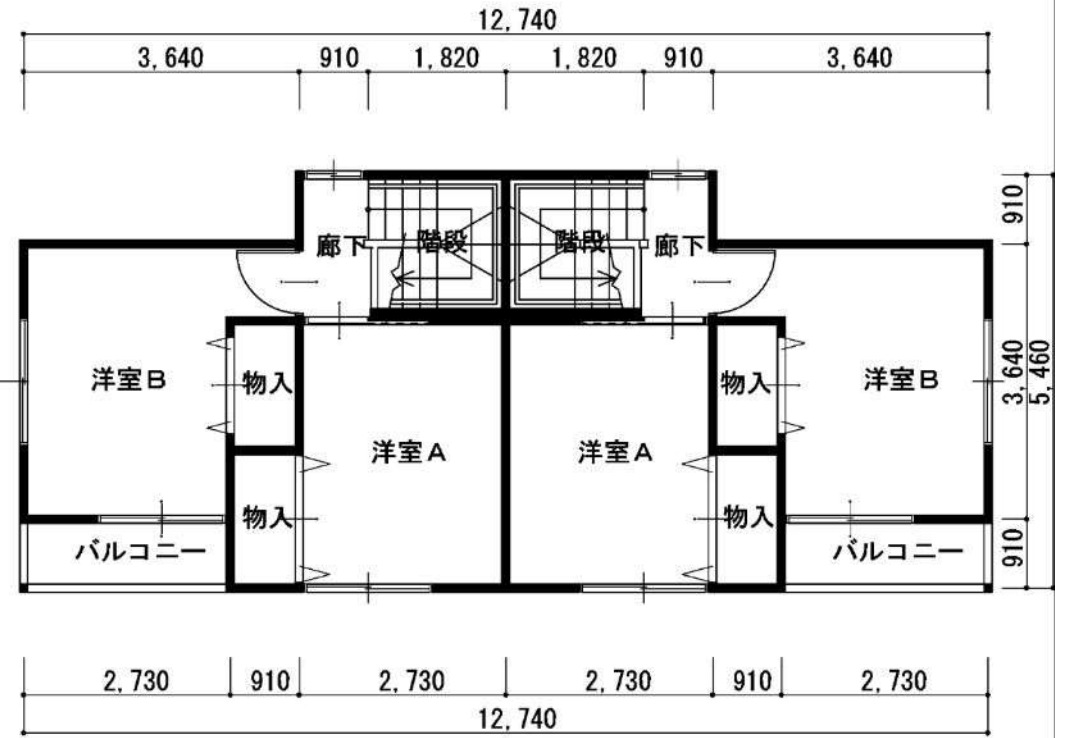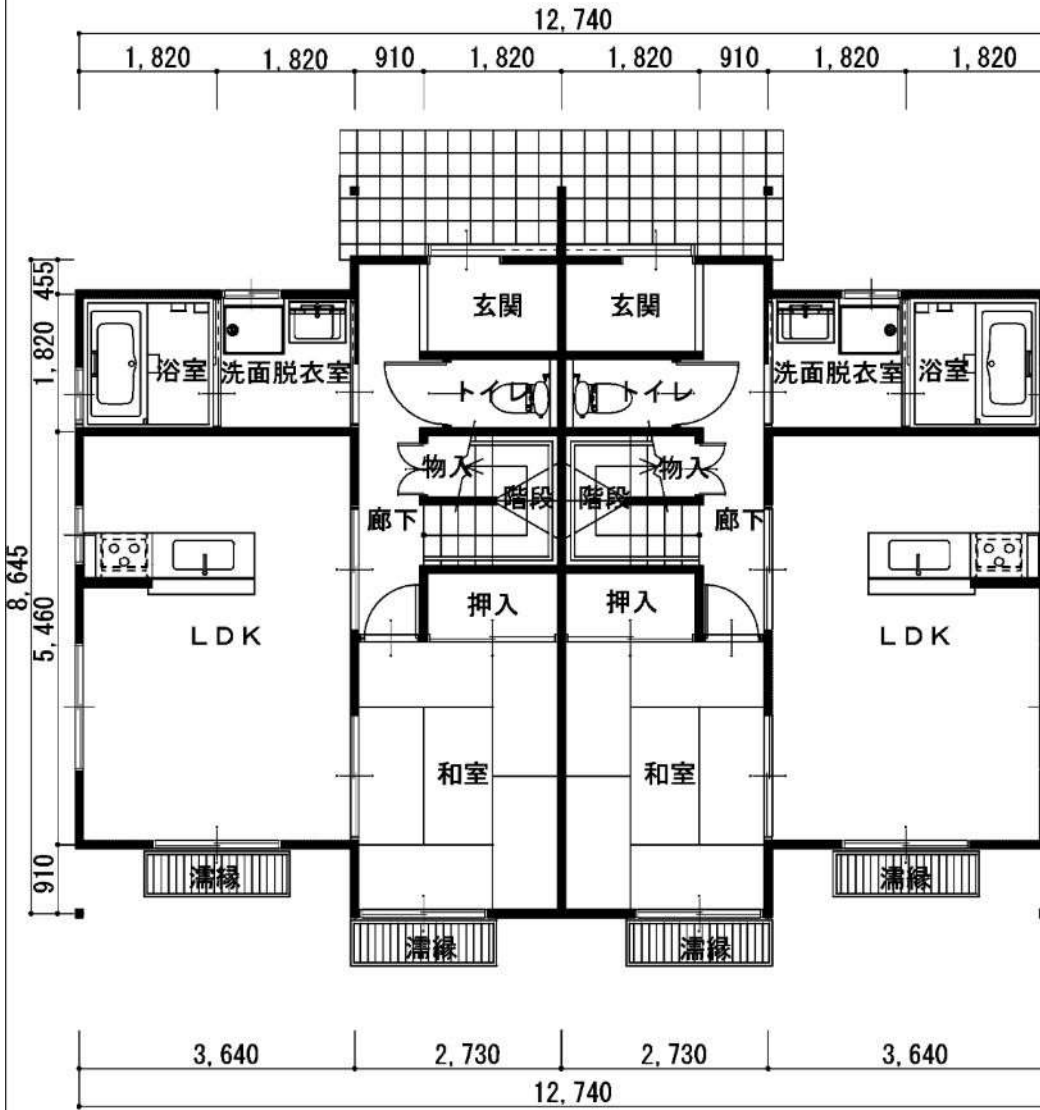


2階平面図 S=1/100

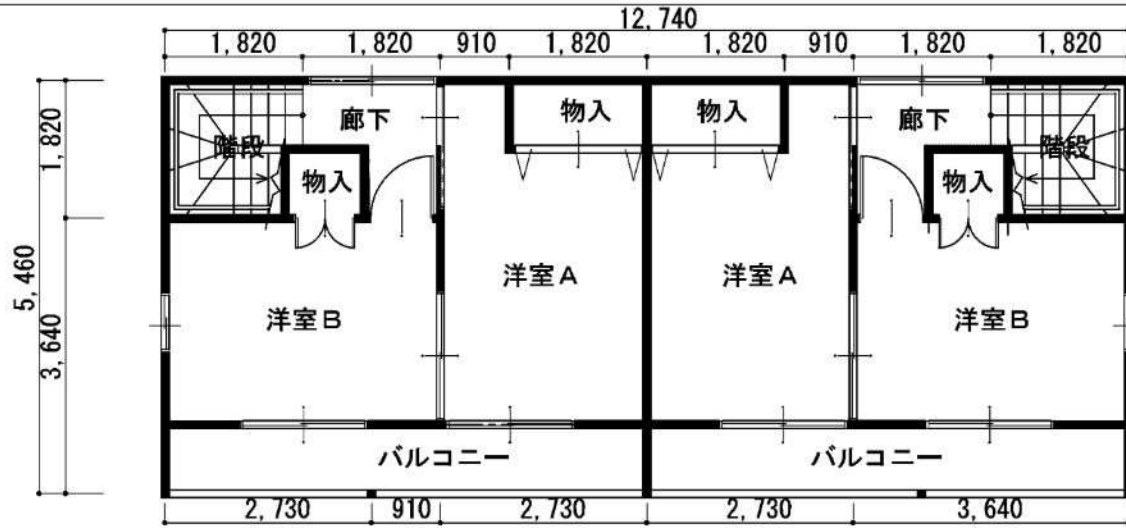

2階平面図 S=1/100

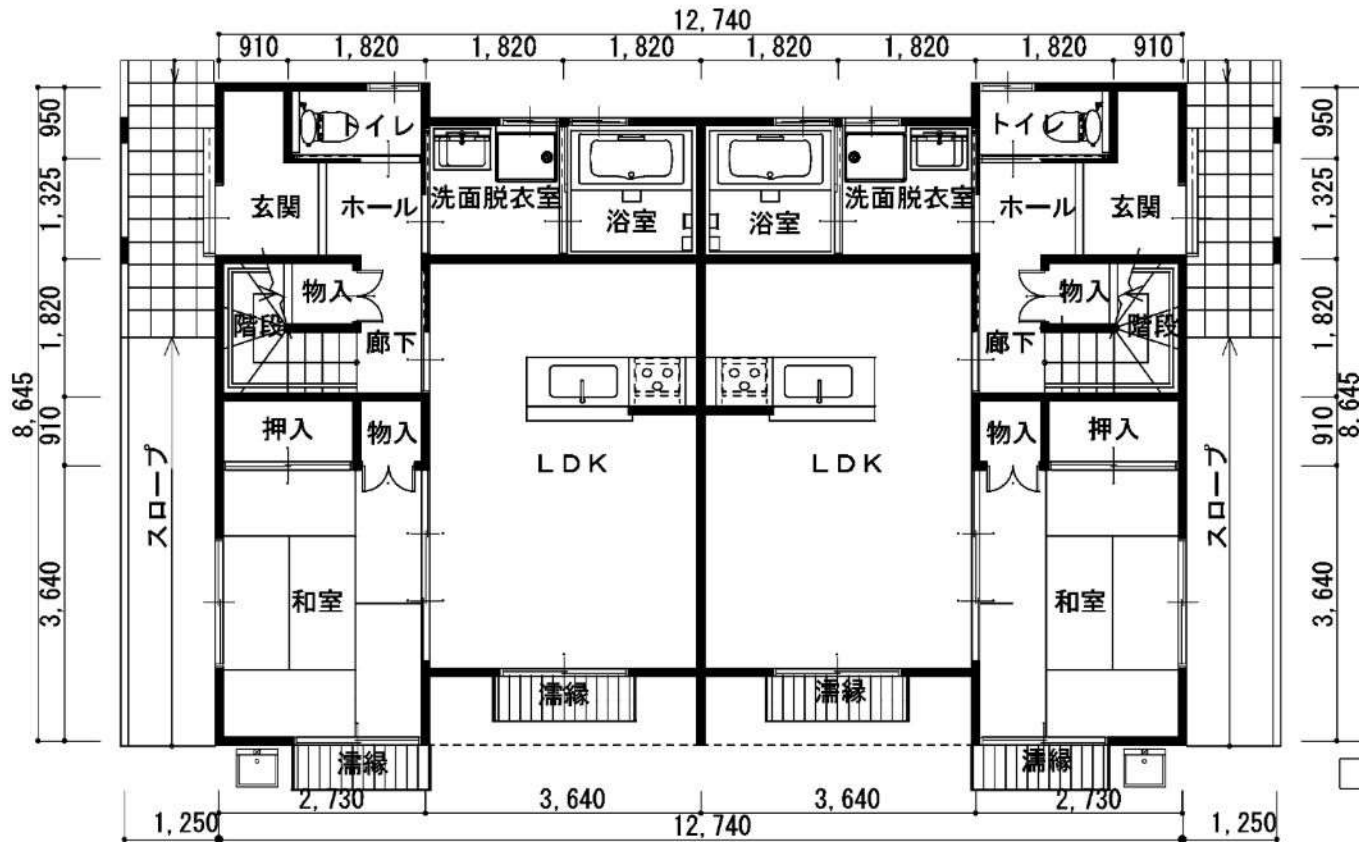

1階平面図 S=1/100

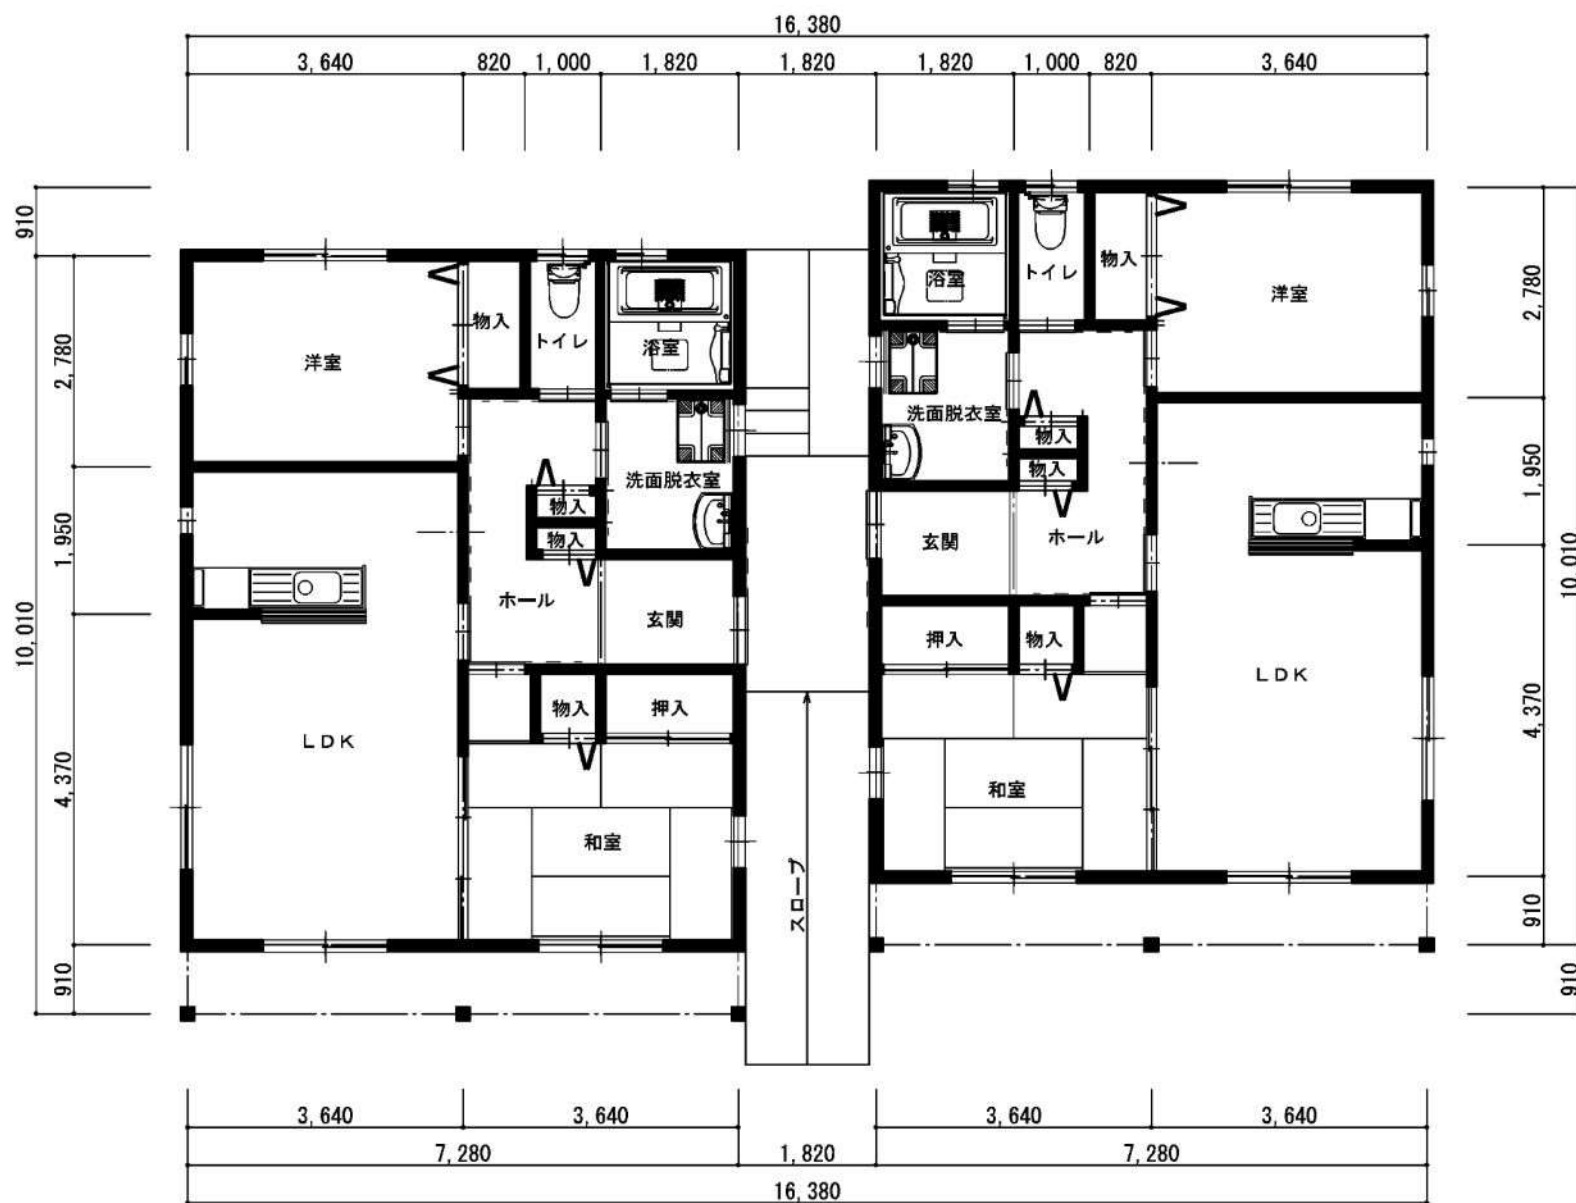


1階平面図

棟番号

8-2, 9-2, 10-2, 11-2

8-1, 9-1, 10-1, 11-1

Bタイプ:3LDK

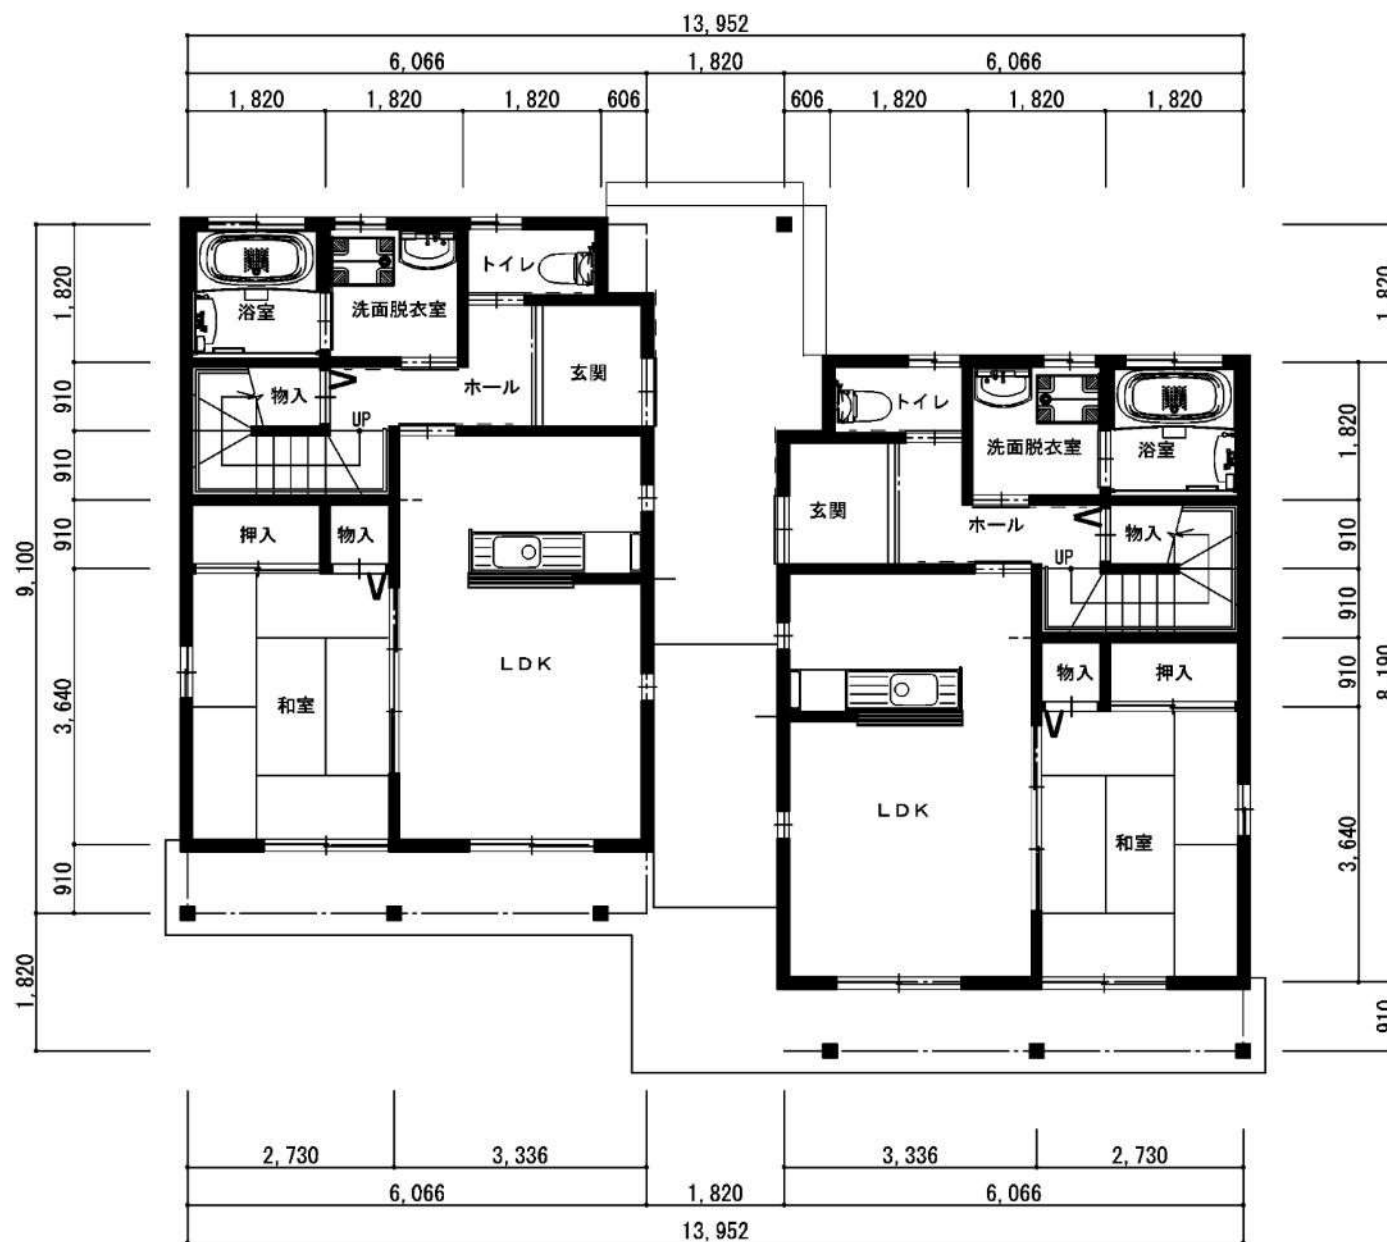


1階平面図

棟番号

8-2, 9-2, 10-2, 11-2

8-1, 9-1, 10-1, 11-1

Bタイプ:3LDK

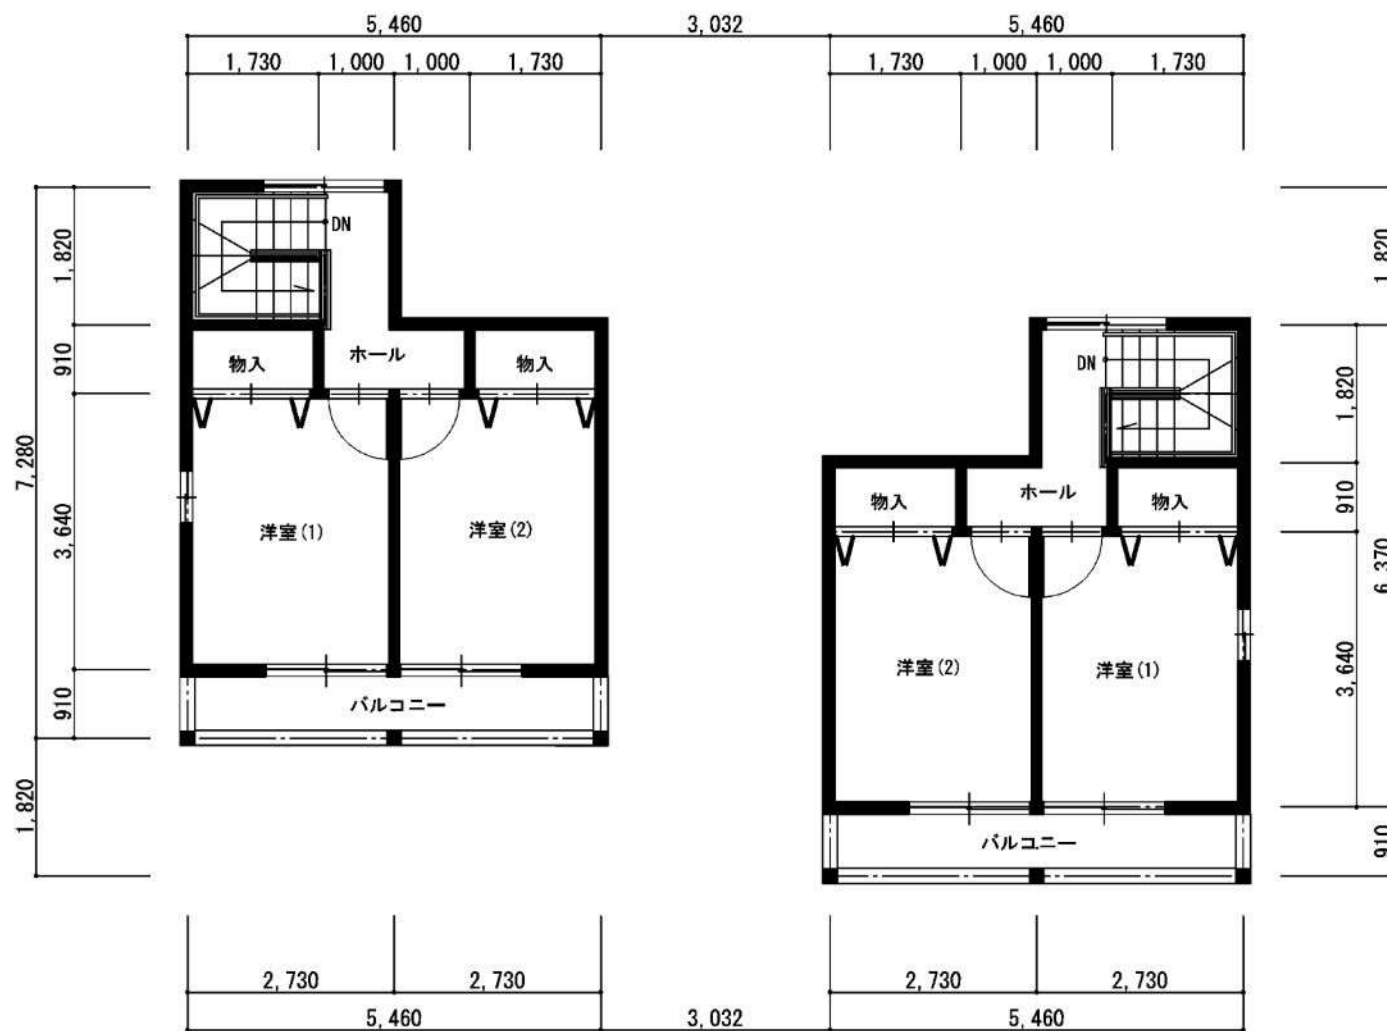


2階平面図

棟番号

12-2, 13-2, 18-2

12-1, 13-1, 18-1

Cタイプ:3LDK

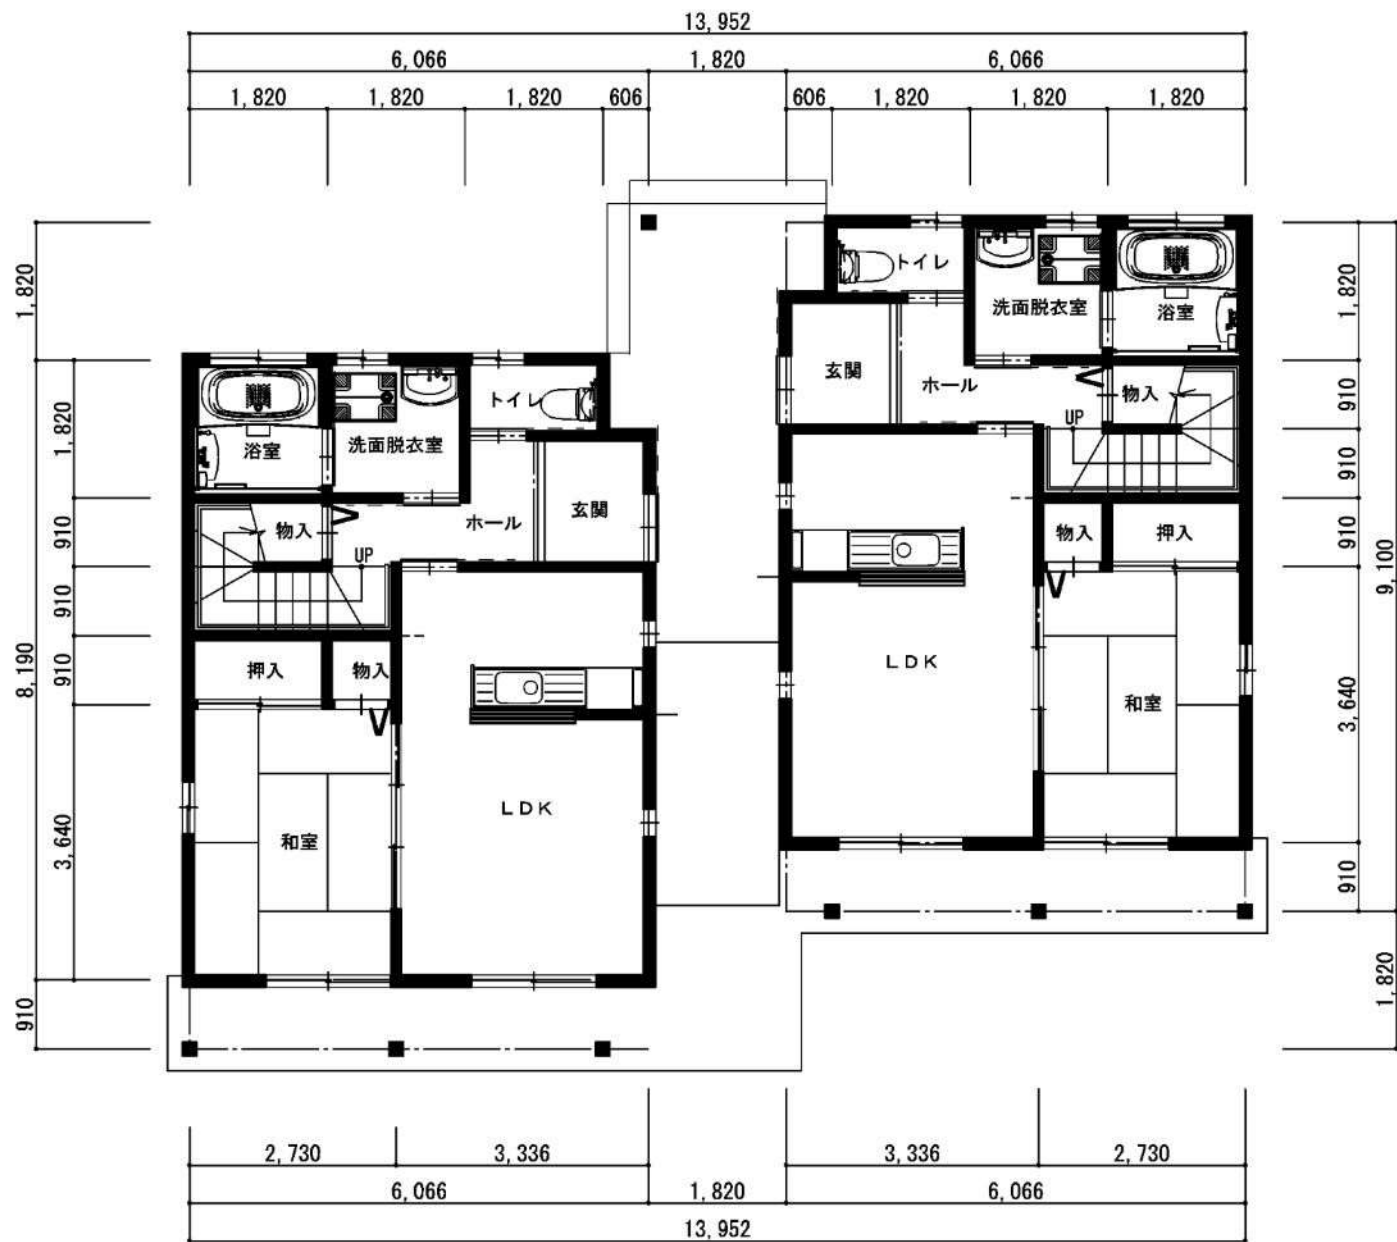


1階平面図

棟番号

12-2, 13-2, 18-2


12-1, 13-1, 18-1

Cタイプ:3LDK

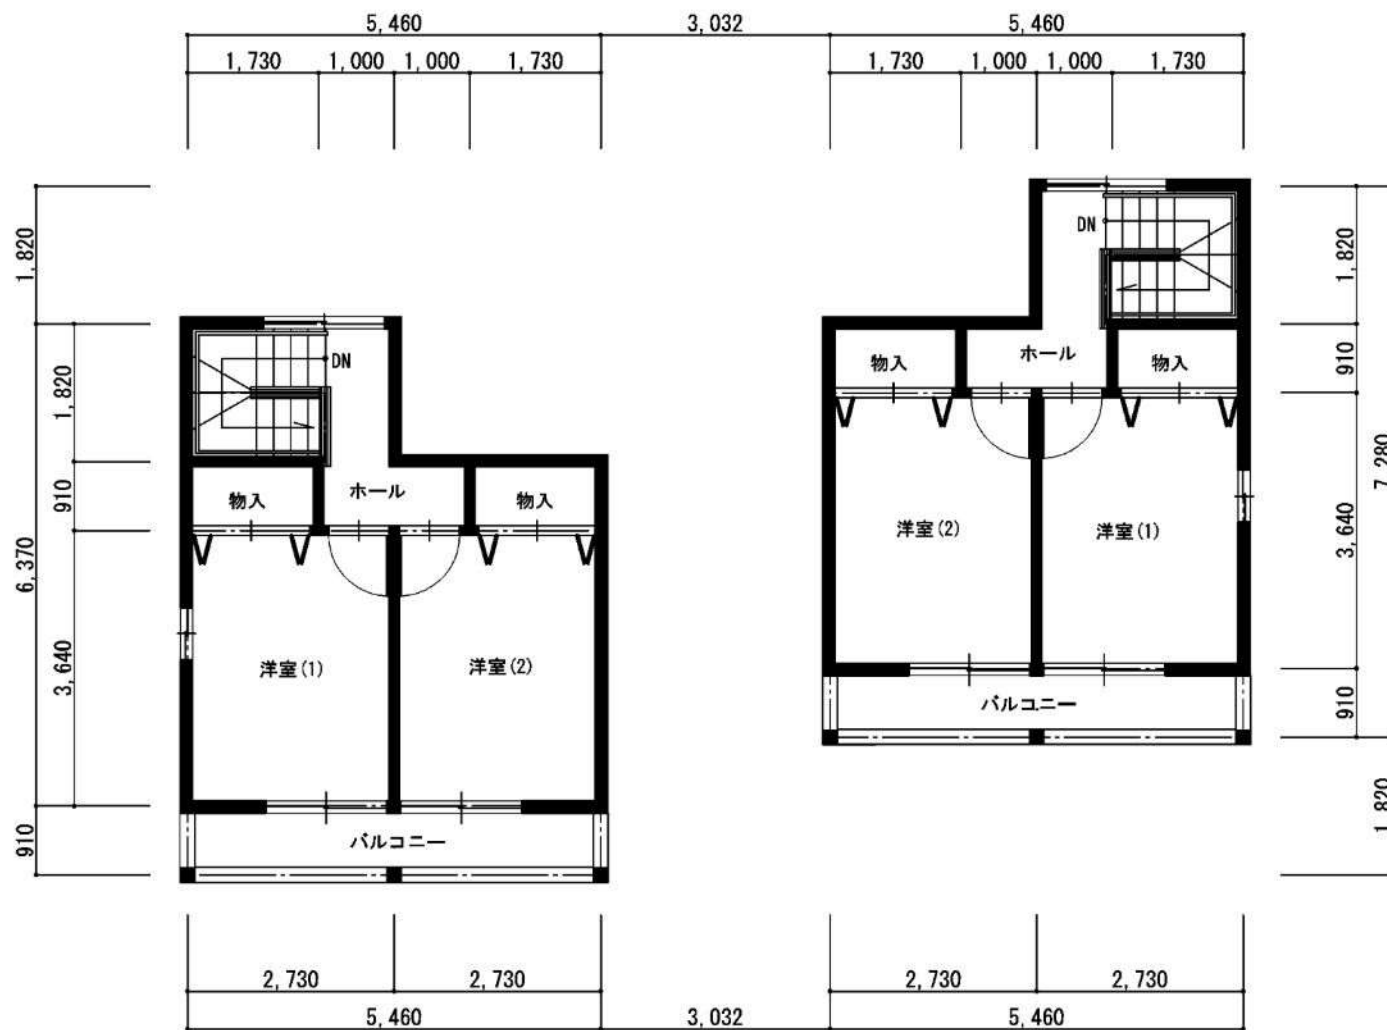


2階平面図



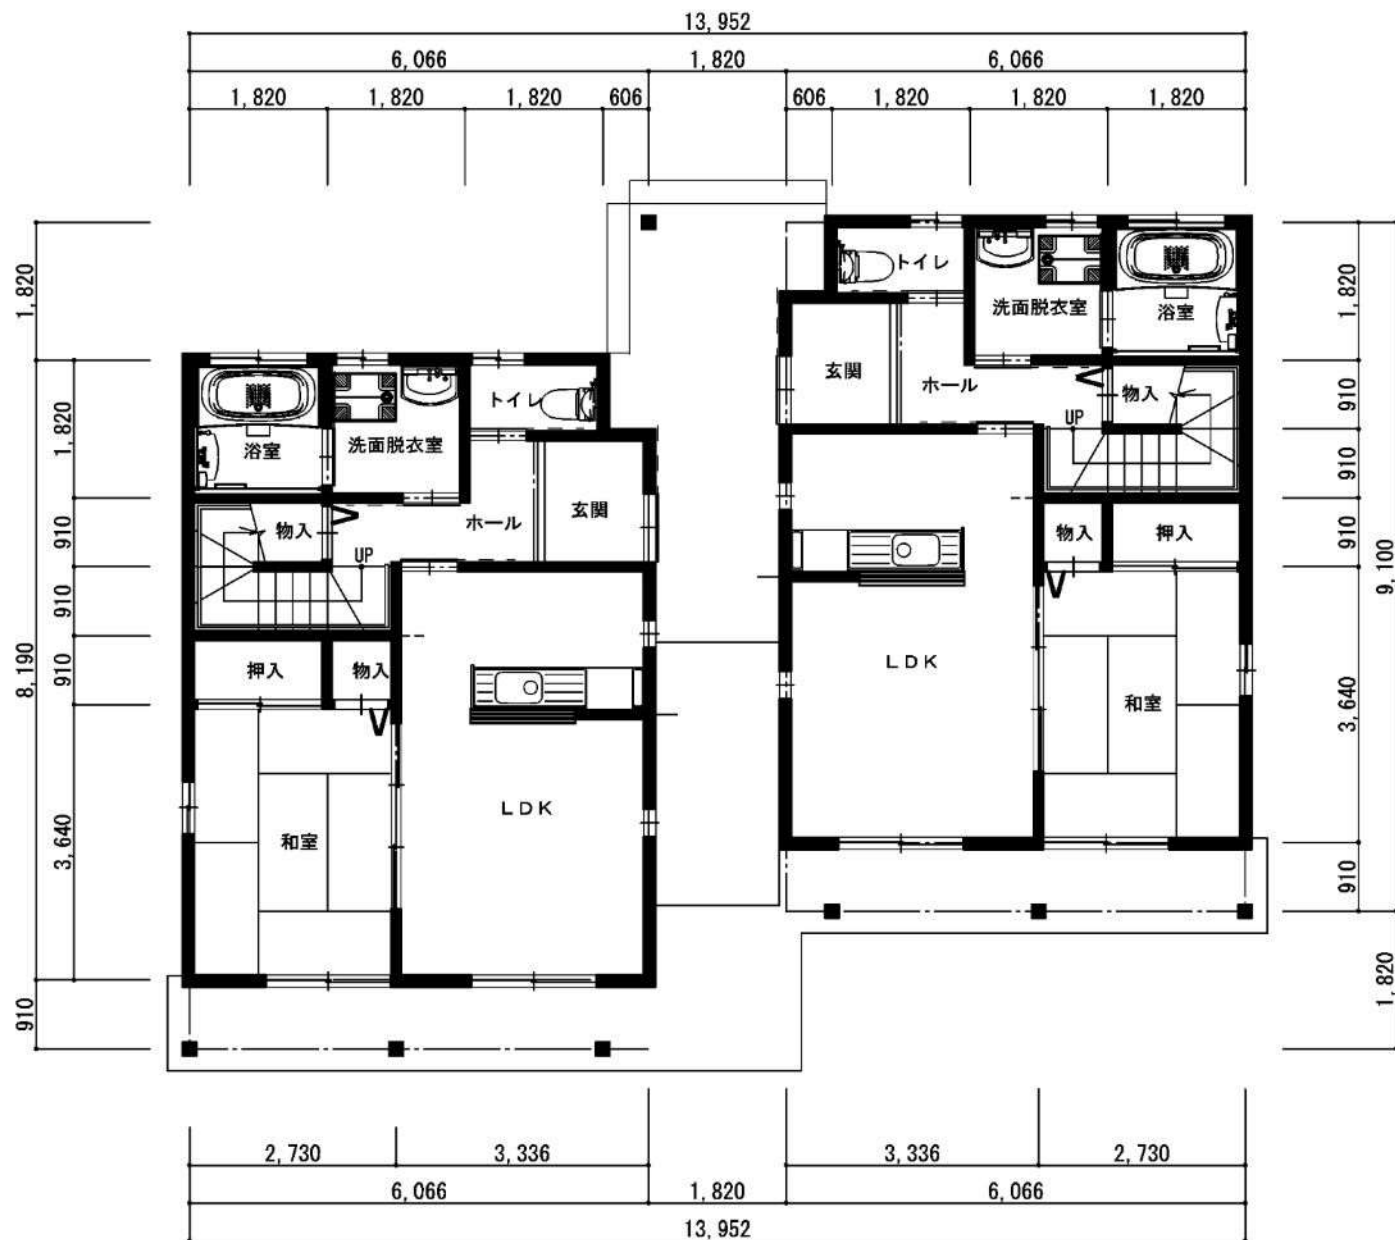

1階平面図

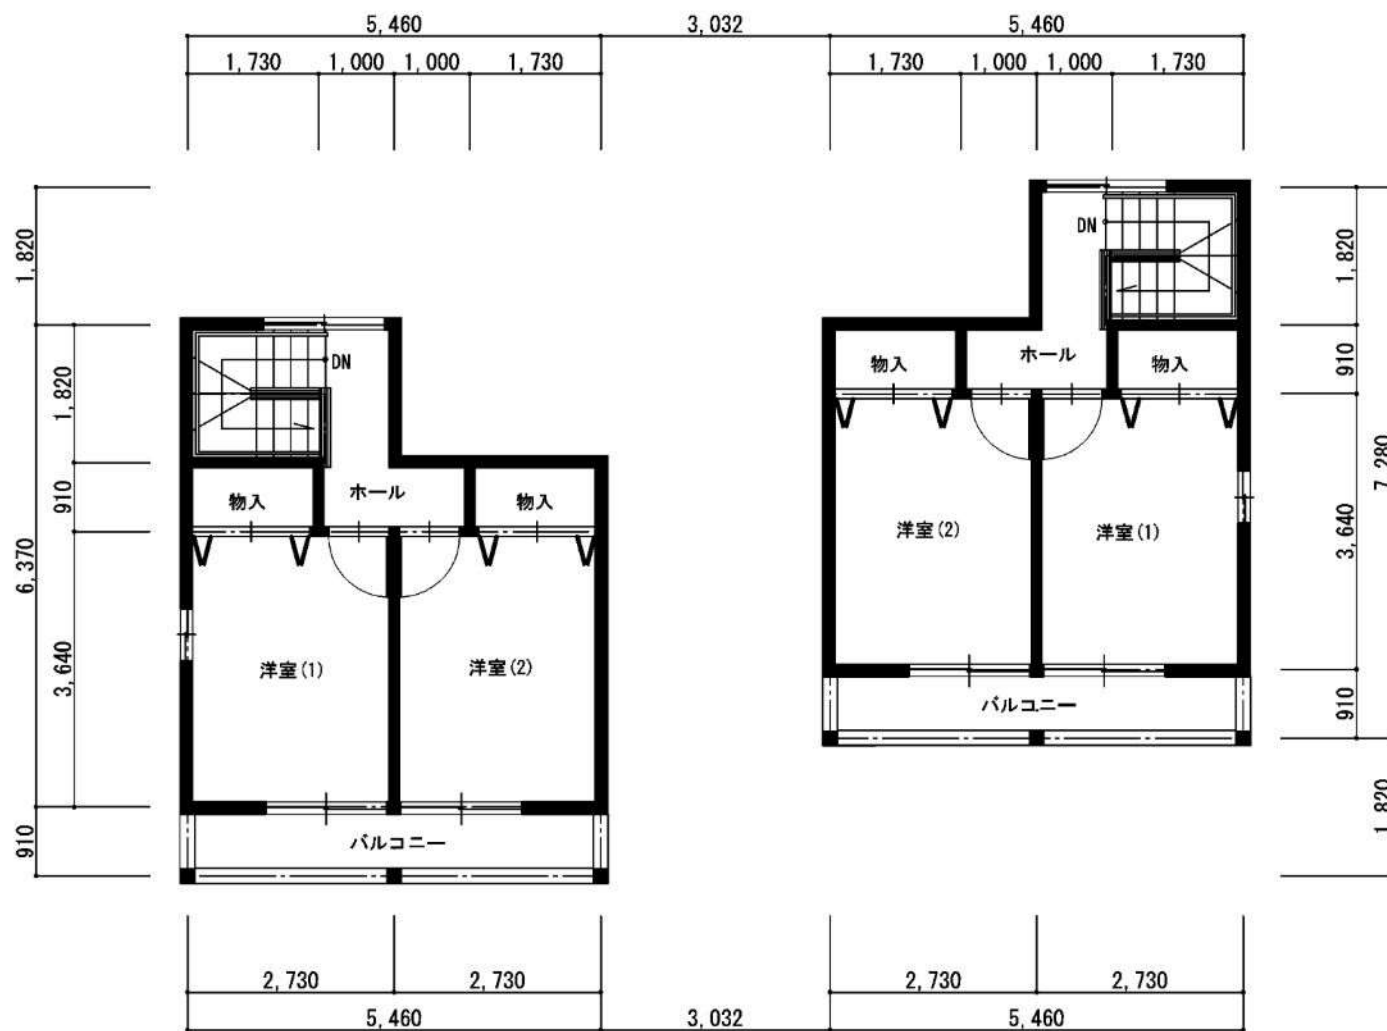

2階平面図