

相馬港 被災及び対応状況 (令和4年3月29日17時時点)

- : 国施設
- : 管理者施設
- : 荷役可能岸壁

5号ふ頭4号岸壁



- ・背後の段差、目地の開き
- ・接岸可能/一般荷役は一部不可

3号ふ頭岸壁(-12m、耐震)



応急復旧工事完了(3/21)

- ・背後の段差、目地の開き、液状化
- ・接岸可/緊急物資荷役可能
- ・応急復旧工事完了済、現在は一般荷役可能

2号ふ頭4号岸壁



応急復旧工事完了(3/25)

- ・背後の段差、目地の開き
- ・応急復旧工事完了済、荷役可能

2号ふ頭2,3号岸壁



- ・背後の段差、目地の開き、液状化
- ・接岸可能/一般荷役は一部不可
- ・2-2岸壁は応急復旧完了済、荷役可能

物揚場




- ・背後の段差
- ・被害大のため、当面使用不可

1号ふ頭1,2,3,4,5号岸壁



- ・背後の段差、目地の開き
- ・接岸可能/緊急物資荷役可能
- ・一般荷役は一部不可
- ・1-3岸壁、1-4岸壁、1-5岸壁は応急復旧完了済、荷役可能

撮影日:
令和4年3月17日

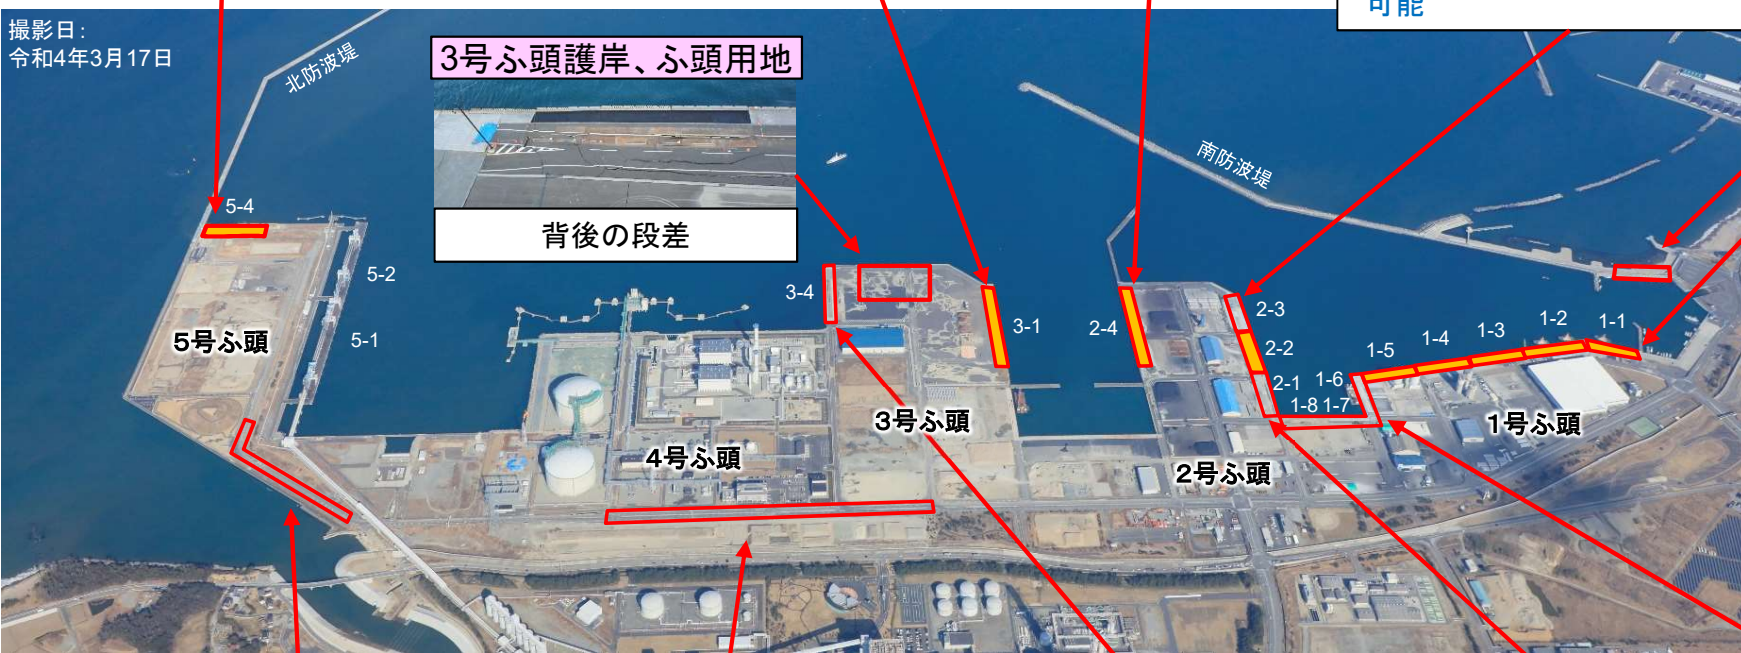

3号ふ頭護岸、ふ頭用地



背後の段差

臨港道路5号ふ頭内線



- ・段差、クラック
- ・利用制限有り(利用可能)

臨港道路1号線



- ・段差、クラック
- ・利用制限有り(利用可能)

3号ふ頭4号岸壁



- ・背後の段差、目地の開き
- ・接岸可能/荷役不可
- ・応急復旧工事实施予定

2号ふ頭1号岸壁



- ・背後の段差、目地の開き
- ・接岸不可/荷役不可
- ・被害大のため、当面使用不可

1号ふ頭6,7,8号岸壁



- ・背後の段差、目地の開き
- ・接岸可能/荷役不可
- ・被害大のため、当面使用不可