地質縦断図 S=1:2000

地質年代			地層名・記号			トンネル断面出現
新生代	第四紀	完新世	崖錐堆積物 扇状地・河床堆積物	dt	礫、砂及び岩屑	○
				rd	河床堆積物	
				tr	河岸段丘堆積物	
				fd	土石流堆積物	
中生代	白亜紀前期	畑川破砕帯以西の貫入岩類		Grp	中粒黒雲母 花崗岩	○
				Gdy	中粒角閃石含有黒雲母 花崗閃緑岩	○
		畑川破砕帯以東の貫入岩類	八丈石山花崗岩	GrH	中-粗粒黒雲母 花崗岩	
			国見山花崗閃緑岩	Gdk	中粒角閃石黒雲母 花崗閃緑岩	○
			貫入岩	An	安山岩	

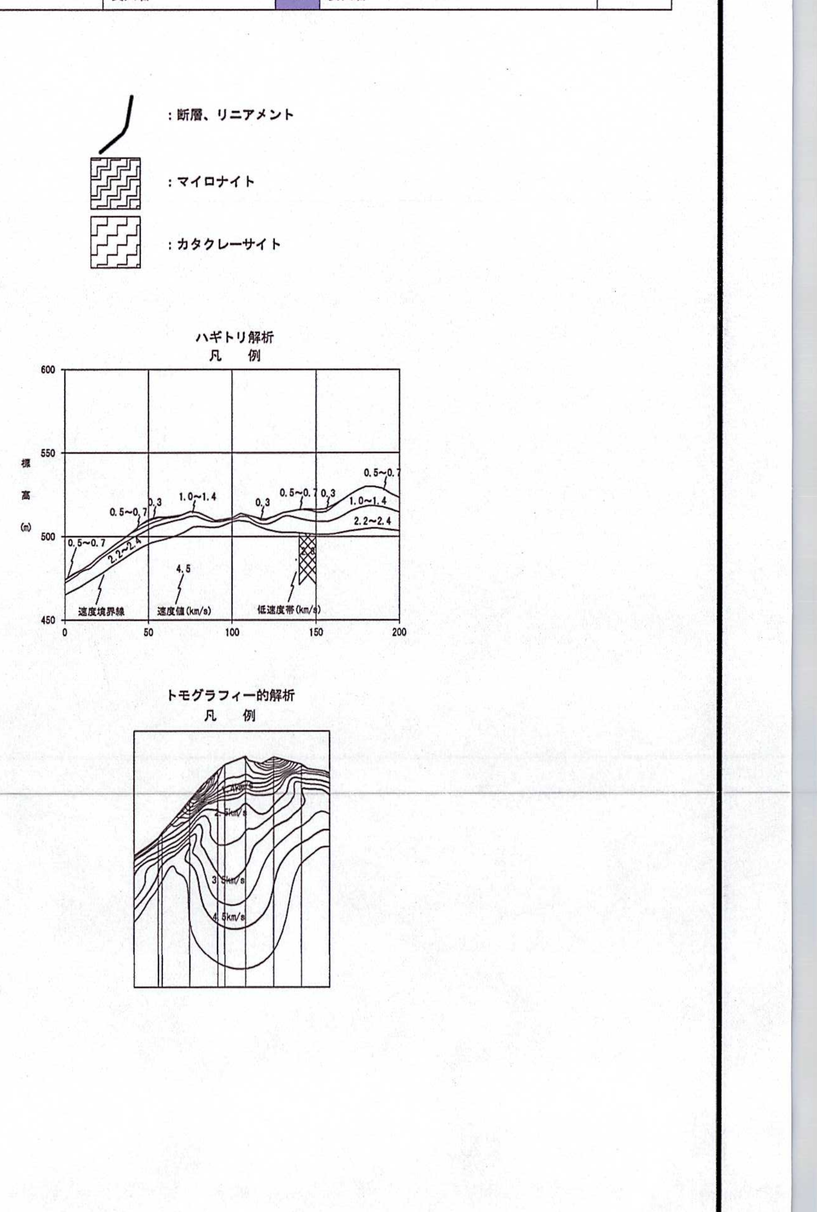

実施設計

【参考図】 [(仮称) 2号トンネル]

令和 6 年度 浪江三春線 第24-41370-0093号			
双葉郡葛尾村大字葛尾字野行地内			
道路橋りょう整備(再復)工事(トンネル)			
地山分類根拠図			
縮尺	S=1:2000	図面番号	13/74
測量		主任技術者	
設計	大日本ダイヤコンサルタント株式会社	管理技術者	
福島県 相双建設事務所			