


双葉郡富岡町小浜

凡 例		画地数	残地数
	宅 地	3	3
	田	6	6
	畑	8	8
	山 林	25	25
	雜 種 地	2	2
	原 野	7	7
	池 沼	—	—
	用 惡 水 路	1	1
	公 衆 用 道 路	4	4

計	56 筆	A1→A3	50%
---	------	-------	-----

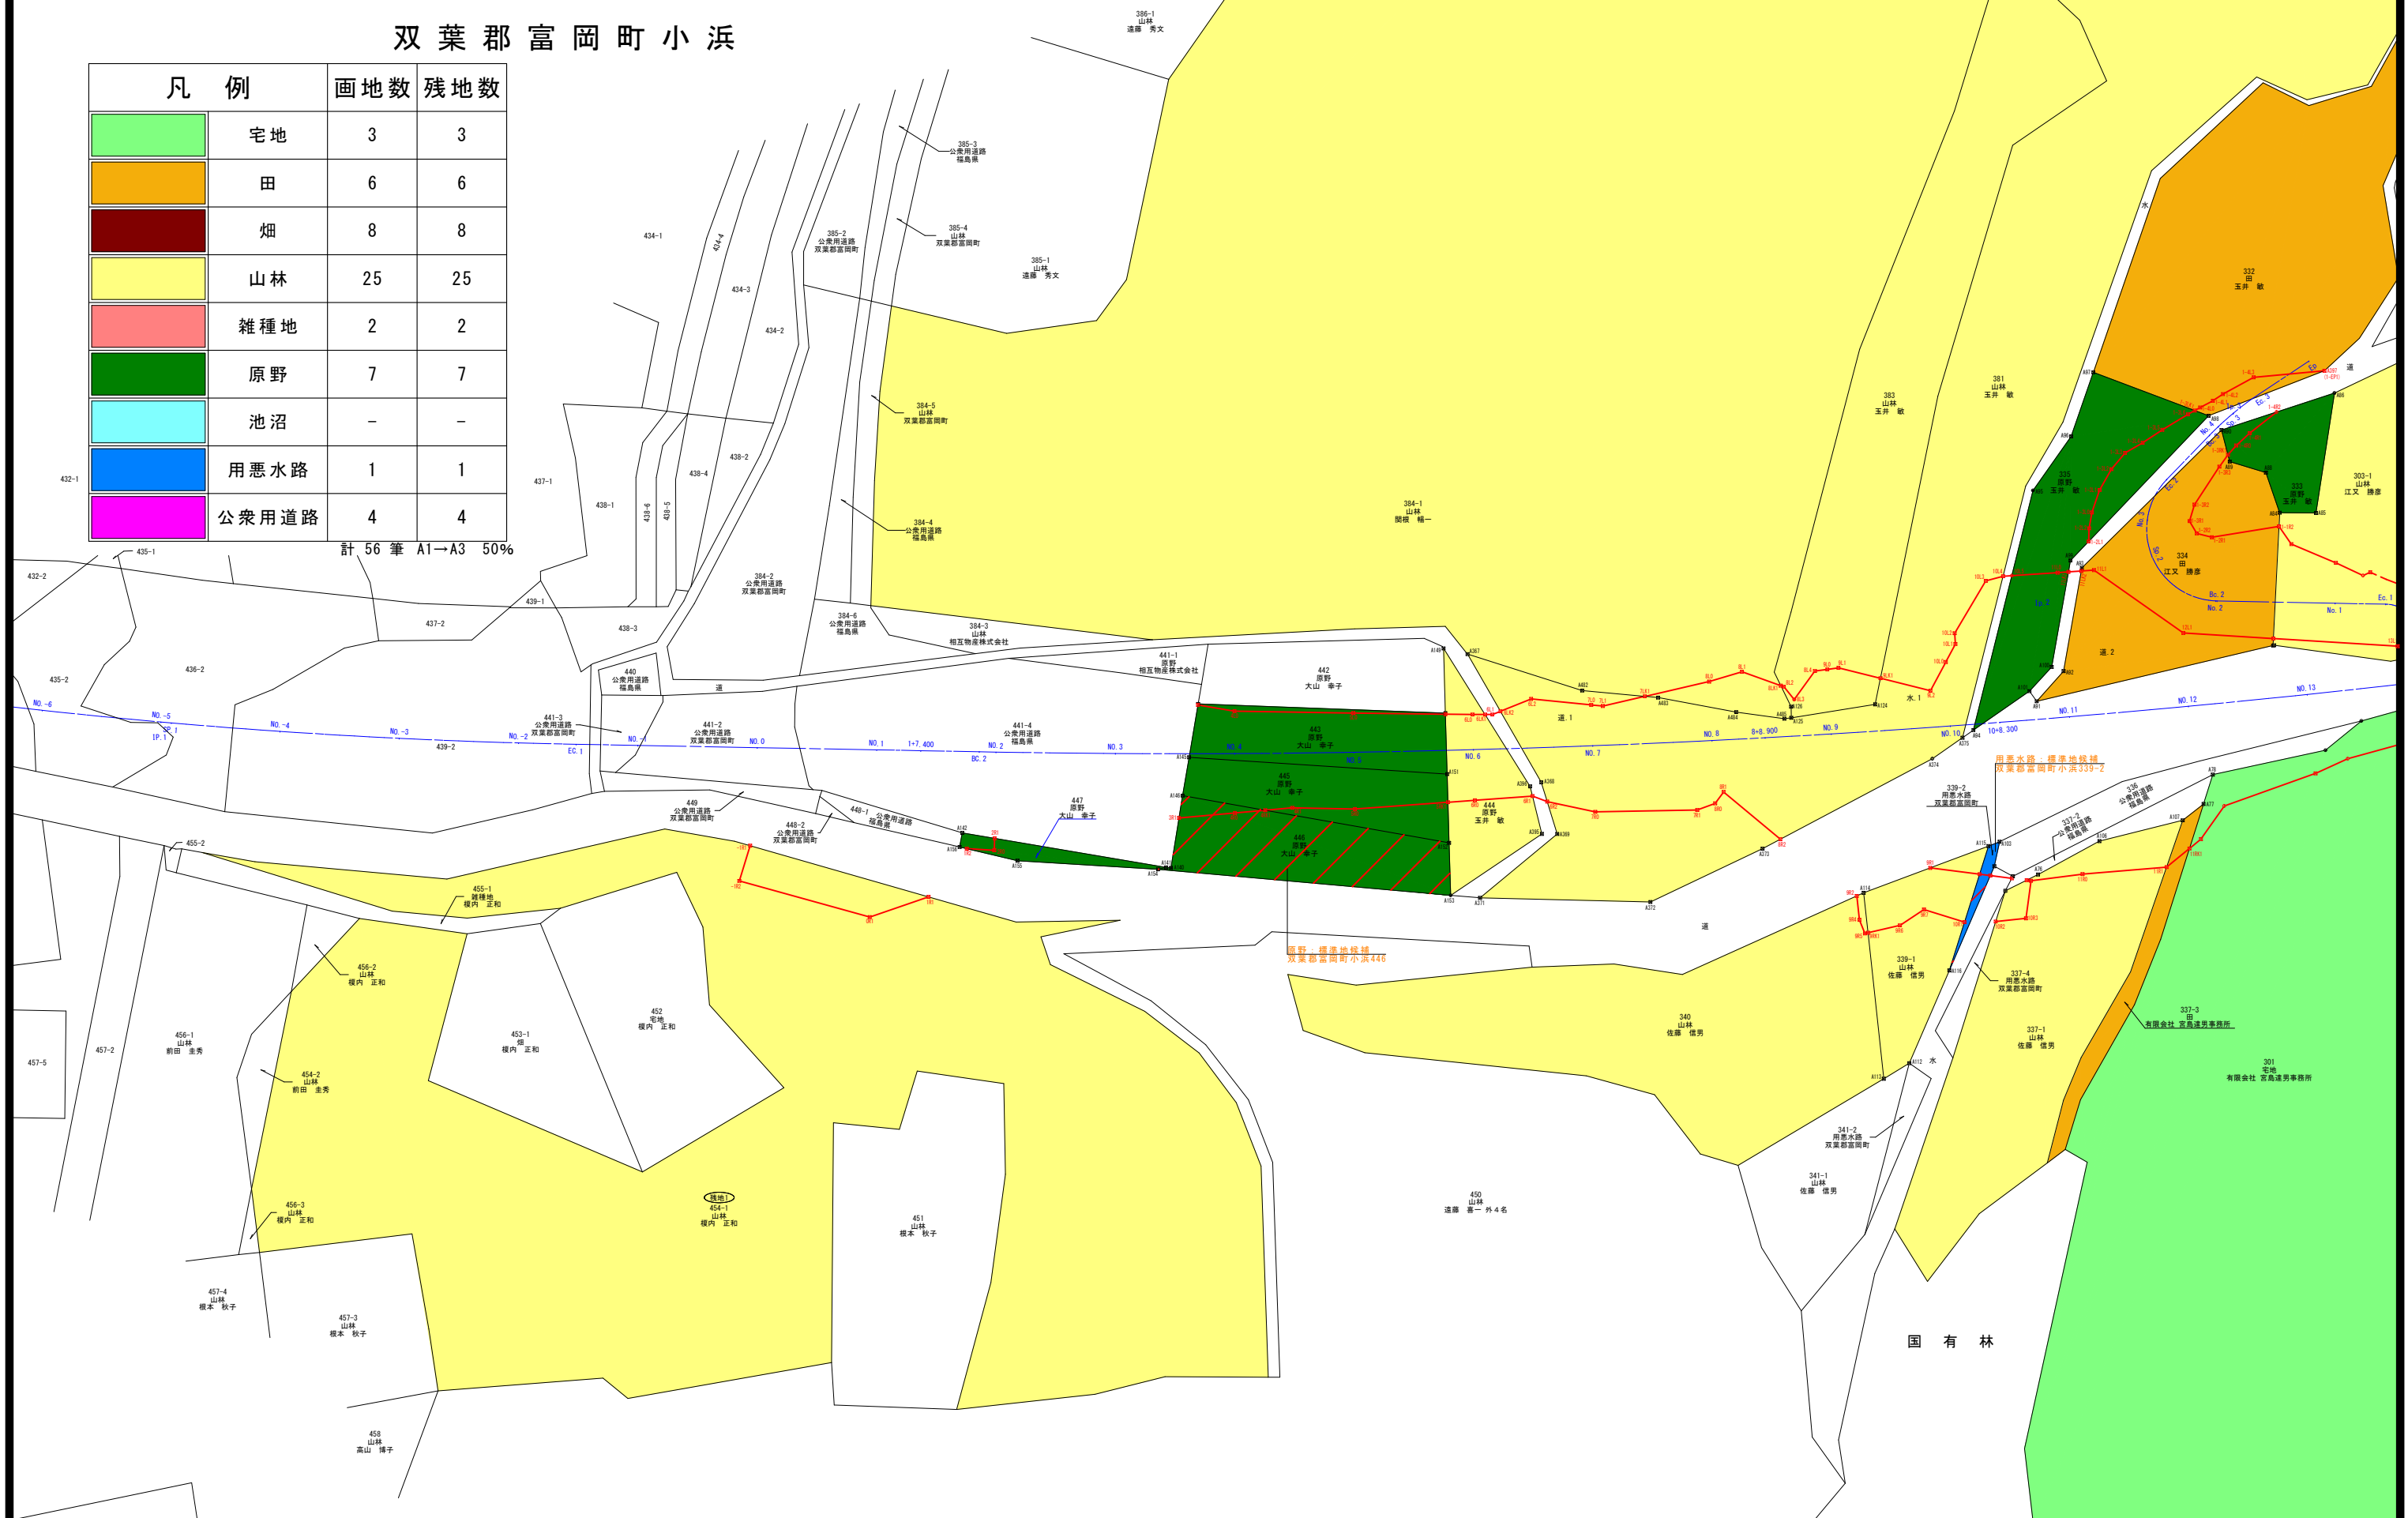


用地平面図 2 s=1:500

双葉郡富岡町小浜

凡 例		画地数	残地数
	宅地	3	3
	田	6	6
	畑	8	8
	山林	25	25
	雑種地	2	2
	原野	7	7
	池沼	-	-
	用悪水路	1	1
	公衆用道路	4	4

計 56 筆 A1→A3 50%

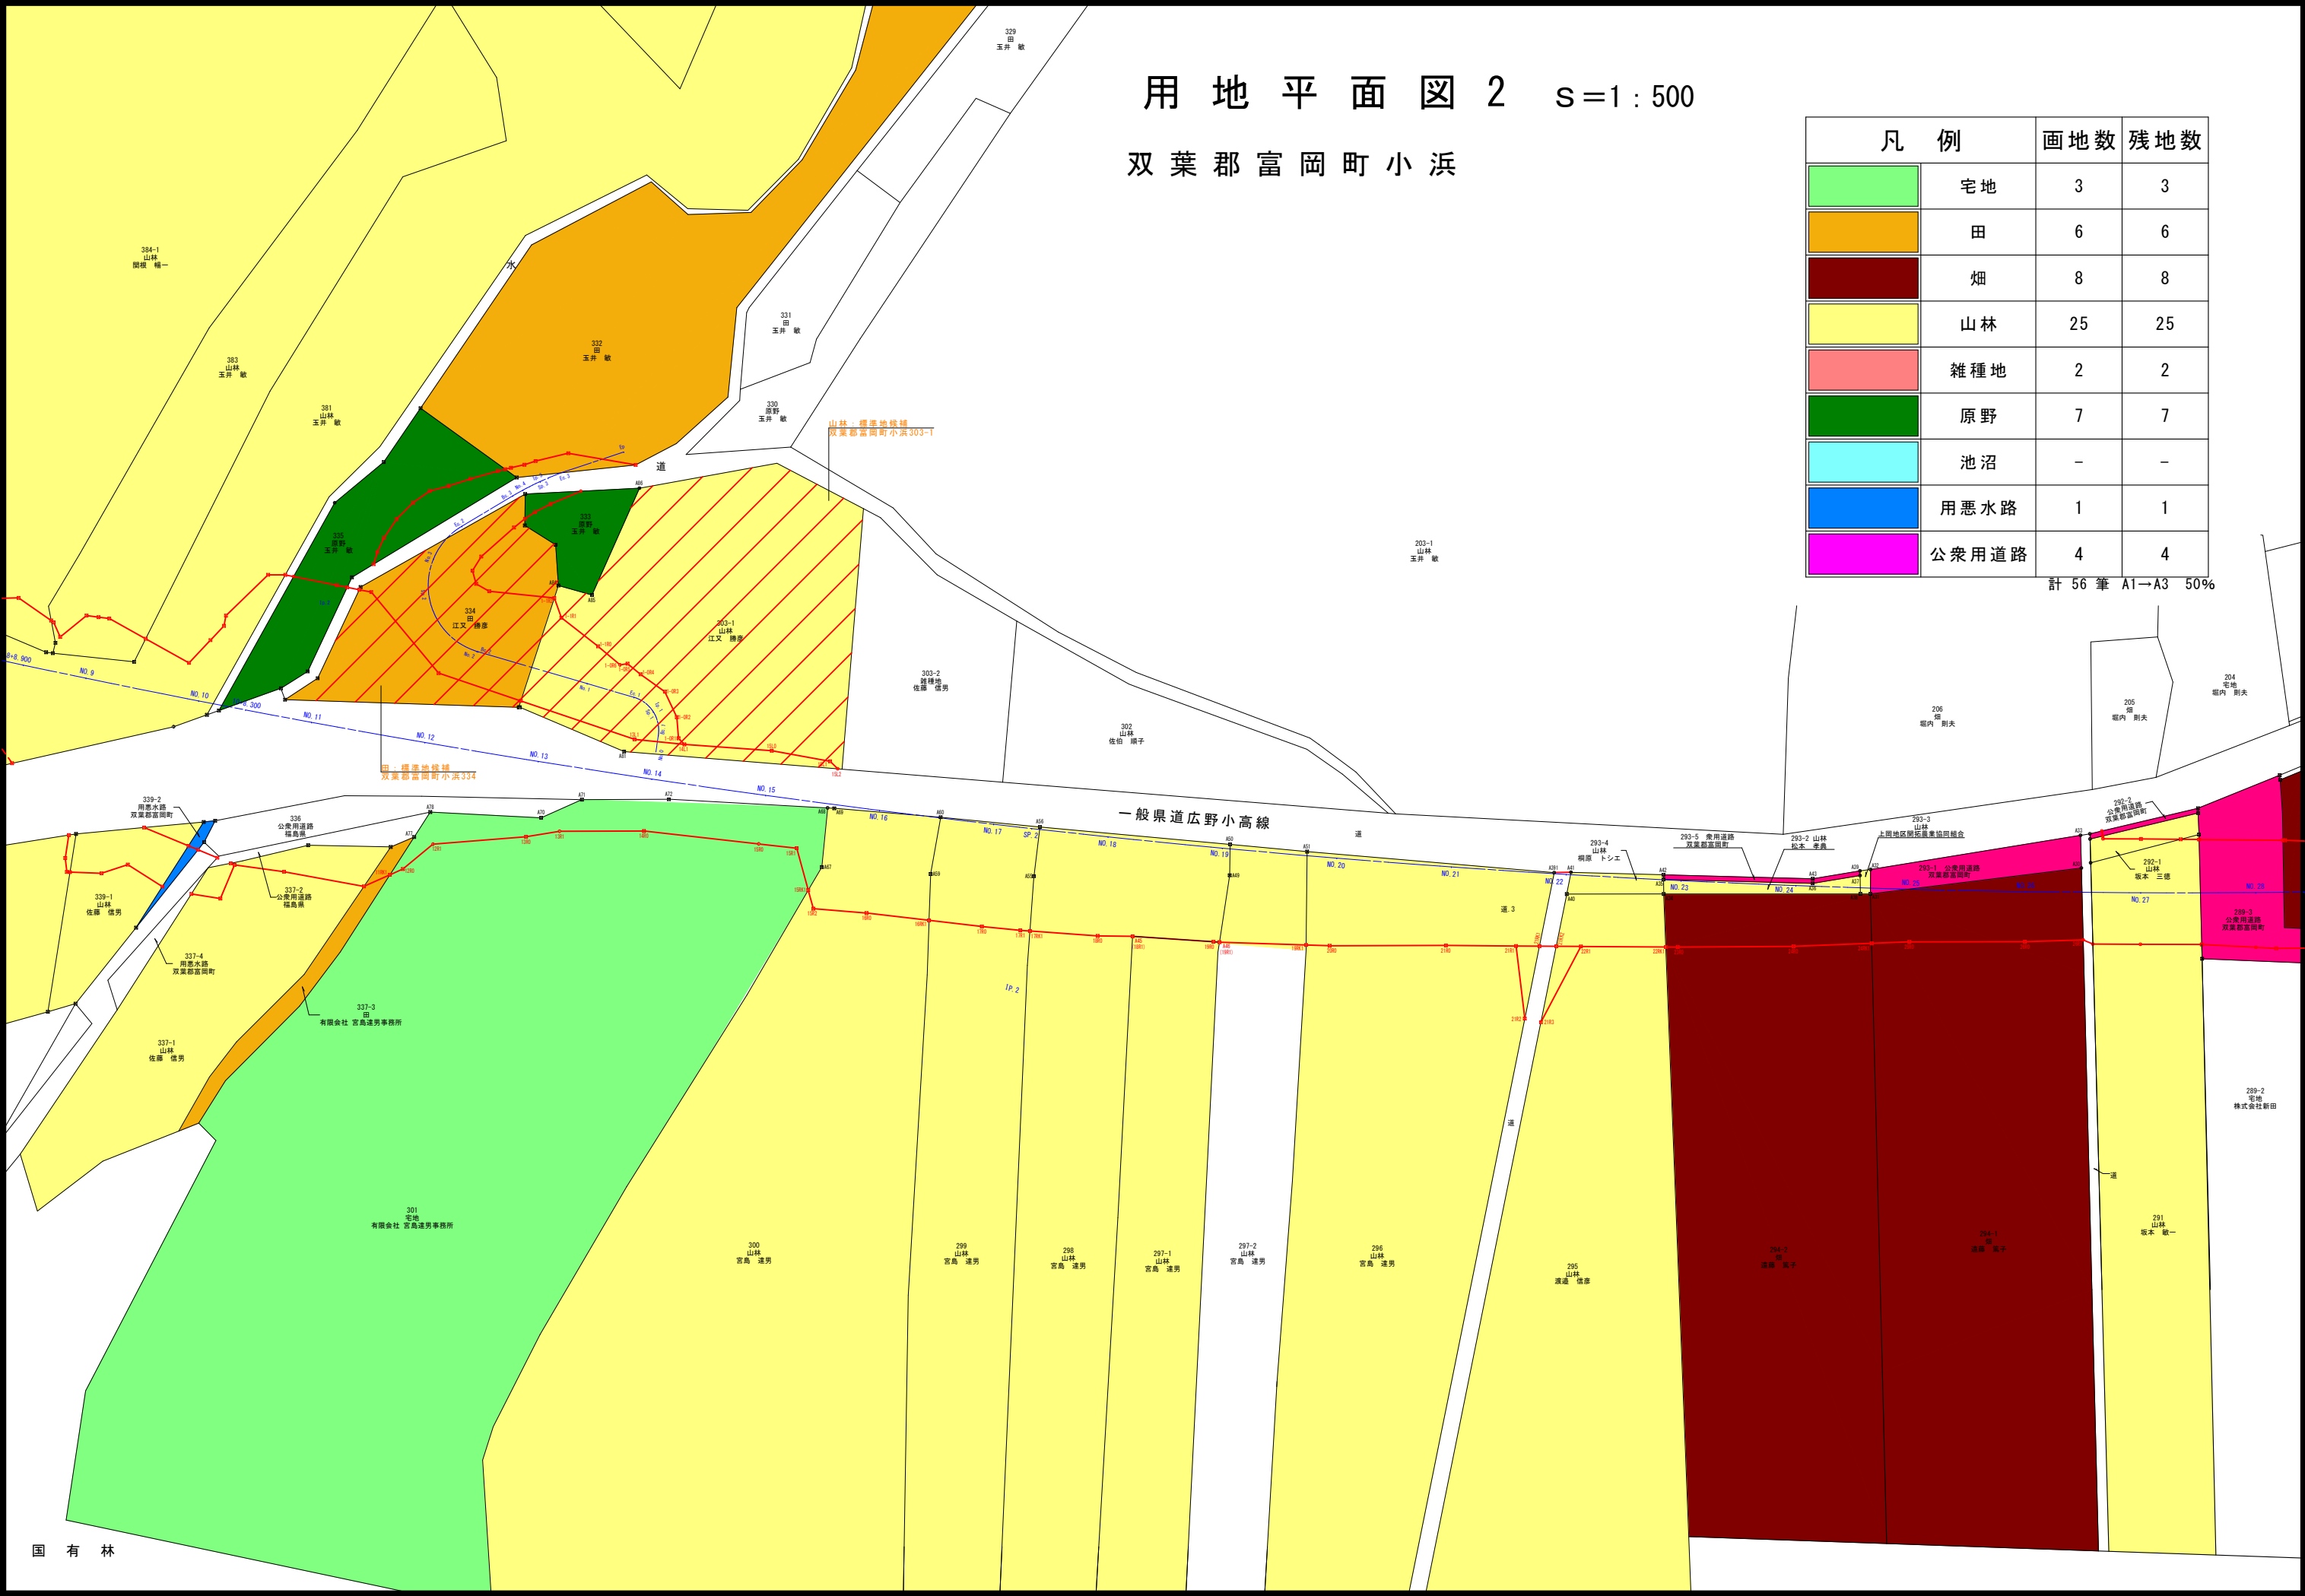

国 有 林

用地平面図 3 s=1 : 500


双葉郡富岡町小浜

凡 例		画地数	残地数
	宅地	3	3
	田	6	6
	畑	8	8
	山林	25	25
	雑種地	2	2
	原野	7	7
	池沼	-	-
	用悪水路	1	1
	公衆用道路	4	4

計 56 筆 A1→A3 50%



用地平面図 4 s=1 : 500
双葉郡富岡町小浜

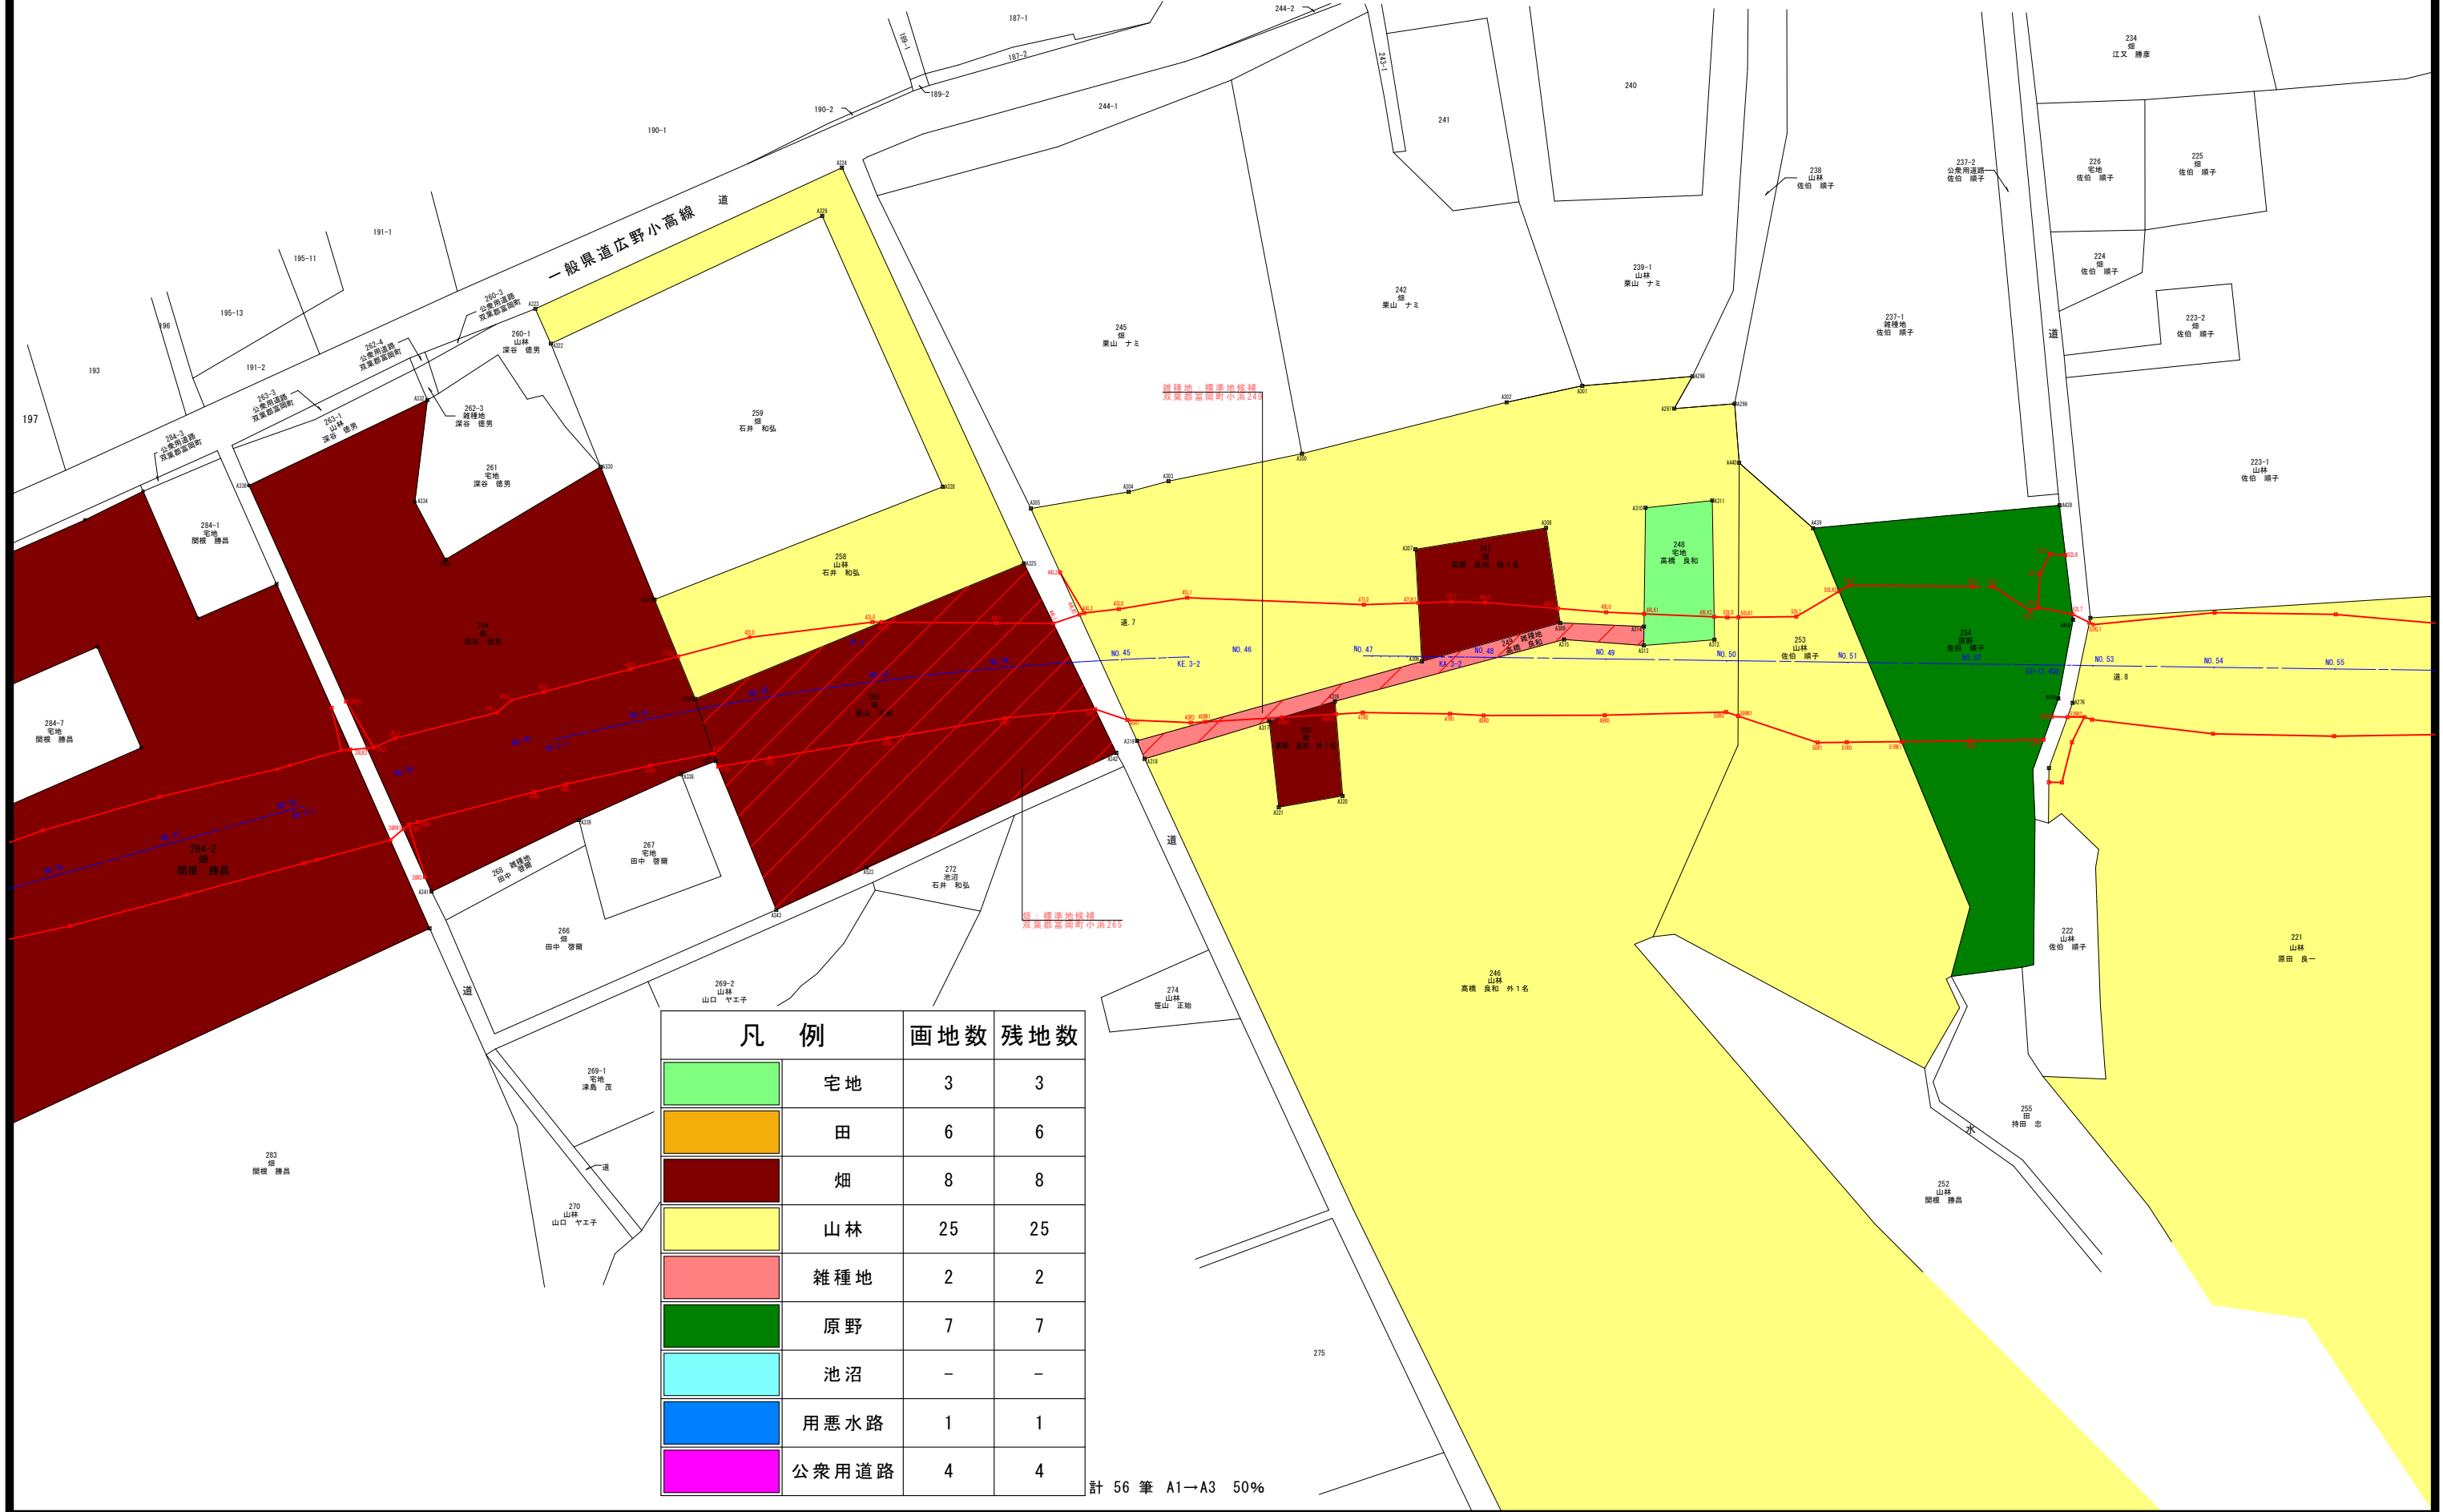

凡 例		画地数	残地数
	宅地	3	3
	田	6	6
	畑	8	8
	山林	25	25
	雑種地	2	2
	原野	7	7
	池沼	-	-
	用悪水路	1	1
	公衆用道路	4	4

計 56 筆 A1→A3 50%