



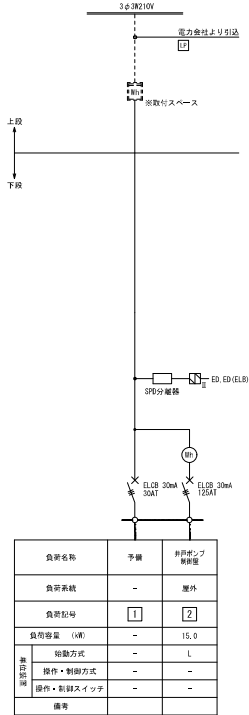


引込電力、引込分電盤

機 名 称	引込電力	引込分電盤
キャビネット型式	2段階	2段階
種 別	常用回路	常用回路
電気方式	三相3線式	単相3線式
電 圧	210V	210/100V
負 荷 量	21kW	19kVA
主幹器具	定額電流 - A	225 A
	定額遮断電流 ~4kA以上	15kA以上
備考	詳細 電力会社より引込	電力会社より引込
	入線方向 下方側より	下方側より

鋼板製、屋内外兼用、露出形、標準塗装

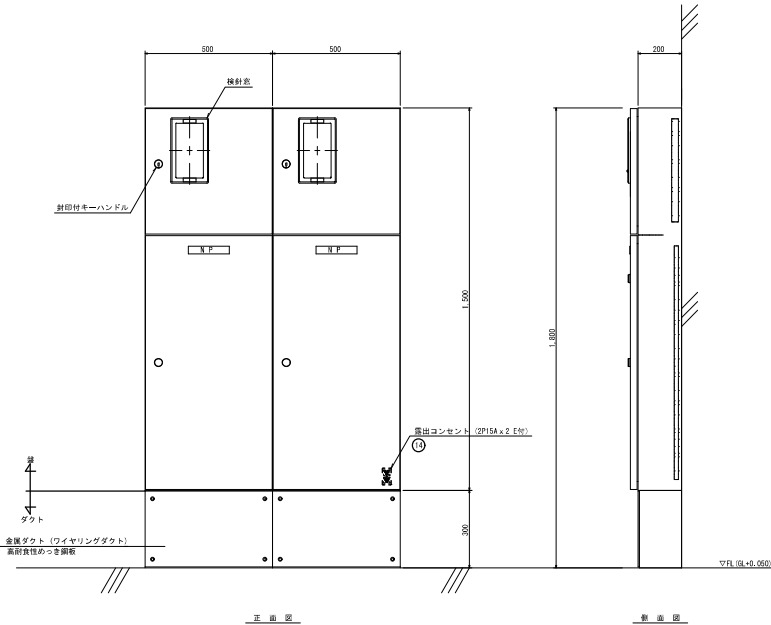

番 号	負荷容量 (V・A)		定格電流 (A)	供給源名	回路番号
	コンセント	電 灯			
		335	30	電灯 男子・女子・多機能トイレ	① EL08 30mA
	1,260	30	30	フロアユニット型	② EL08 30mA
	630	20	20	自動水栓・温水洗浄便座 女子トイレ	③ EL08 30mA
	670	20	20	自動水栓・温水洗浄便座 男子トイレ	④ EL08 30mA
	710	20	20	自動水栓・オストメイト 多機能トイレ	⑤ EL08 30mA
	-	20	20	予備	⑥ EL08 30mA
	1,000	20	20	コンセント 自動販売機スペース	⑦ EL08 30mA
	10	20	20	トイレ呼出等	⑧ EL08 30mA
	3,000	20	20	電気バネルヒータ 男子トイレ	⑨ EL08 30mA
	500	20	20	電気バネルヒータ 多機能トイレ	⑩ EL08 30mA
	7,390	335			
	8,115				

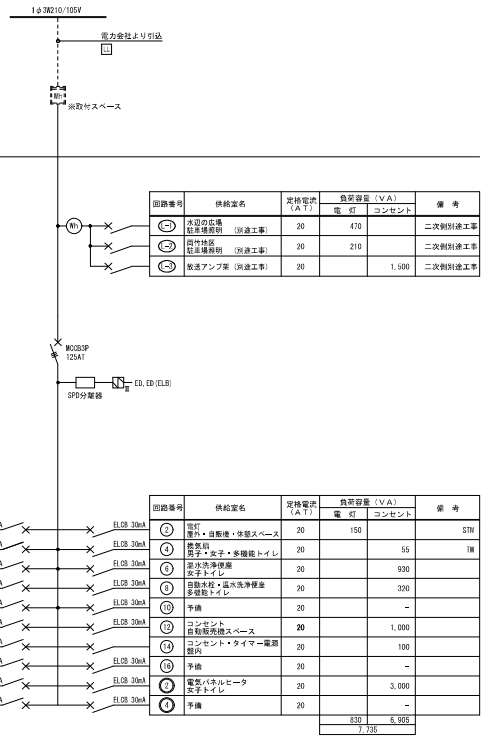


回路番号	供給源名	定格電流 (A)	負荷容量 (V・A)	備 考
			830	6,955
			7,735	


■注記
1. 二次側配線において、8mm ² 以上のケーブルの場合は端子台を設ける事。また、分岐回路数分の接地端子又は銅棒を設ける。
2. 屋外側の品体箱に使用する漏入リガラスはワイヤード漏電付とすること。
3. 負荷の設備不平衡率は、30%以下を原則とする。
4. 室内にボルトのトルク管理値一覧表を貼り付けること。
5. 室内配線は、E型電線を使用する。
6. 図中特記なきものは下記による。
取引用計器 (電力会社取付け)
電力計
表示ランプ LED
単相100V 照明・コンセント回路
単相200V 照明・コンセント回路
タイムスケジュール制御 (タイムスイッチ 1回路型)
タイムスケジュール制御 (ソーラータイムスイッチ 1回路型)
遮断器 (クラスⅡ)
遮断器 (100Vは2P1E、200Vは2P2Eとする)
遮断器 (100Vは2P1E、200Vは2P2Eとする)
遮断器 3P
遮断器 3P

一級建築士事務所東京都知事登録第017618号 一級建築士 233811号 福岡 恵	一級建築士事務所東京都知事登録第 63080 号 一級建築士 304177 号 福岡 信一		PROJECT 都立公園 (折念) 工事 (トイレ・建築)	CHECK 株式会社ブレイク 研究所		

※仕様、メーカー等については、変更となる場合があります。

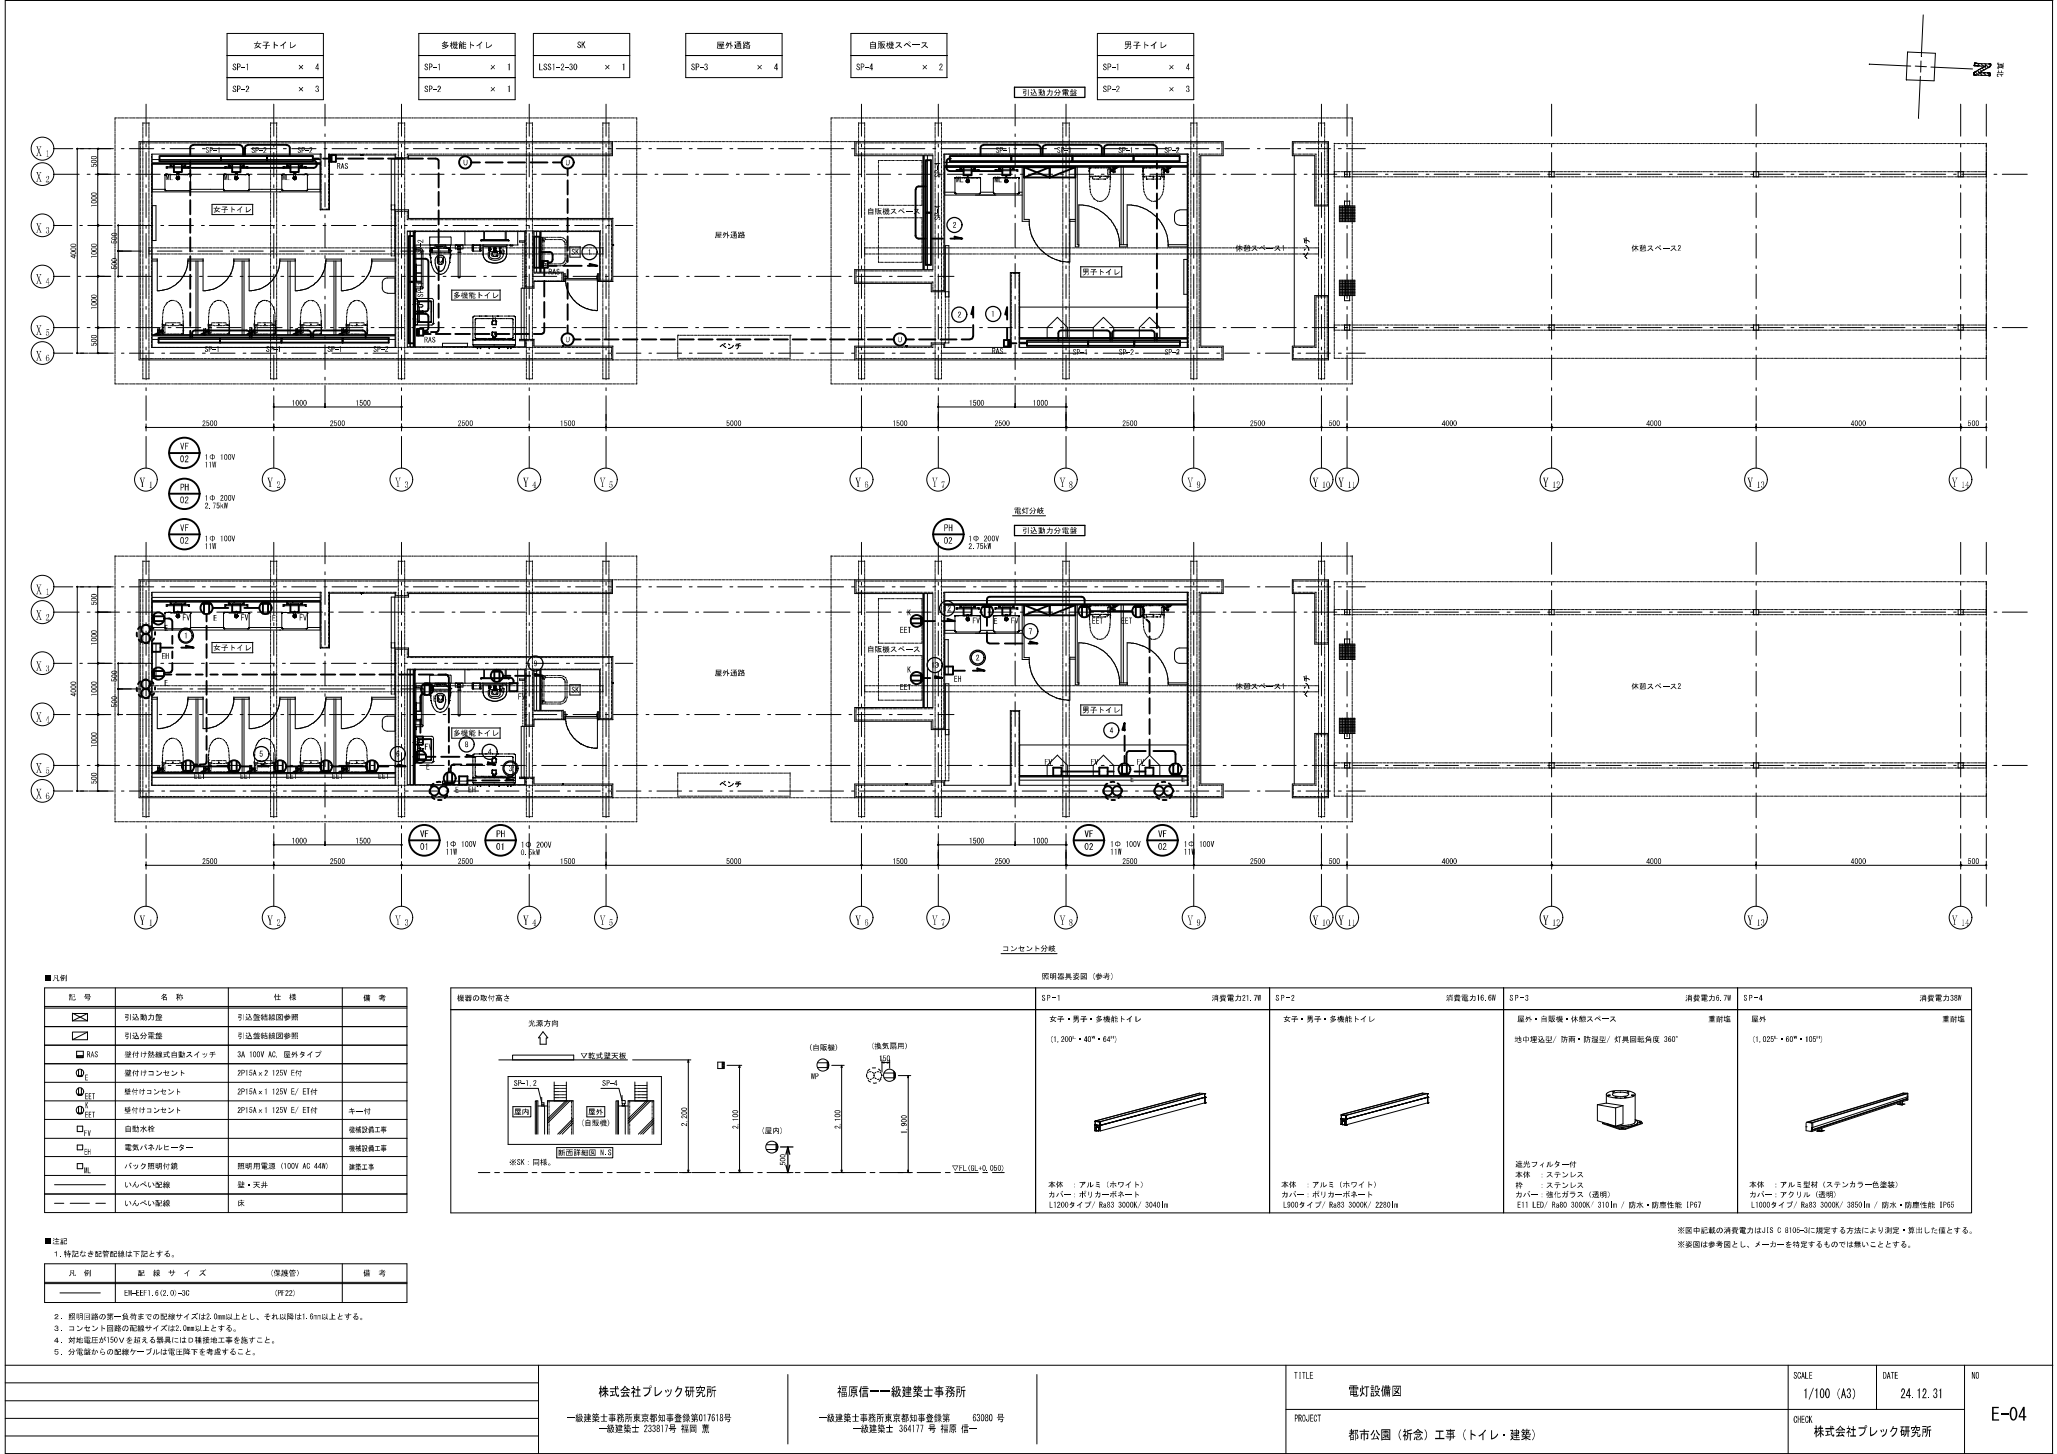

※仕様、メーカー等については、変更となる場合があります。

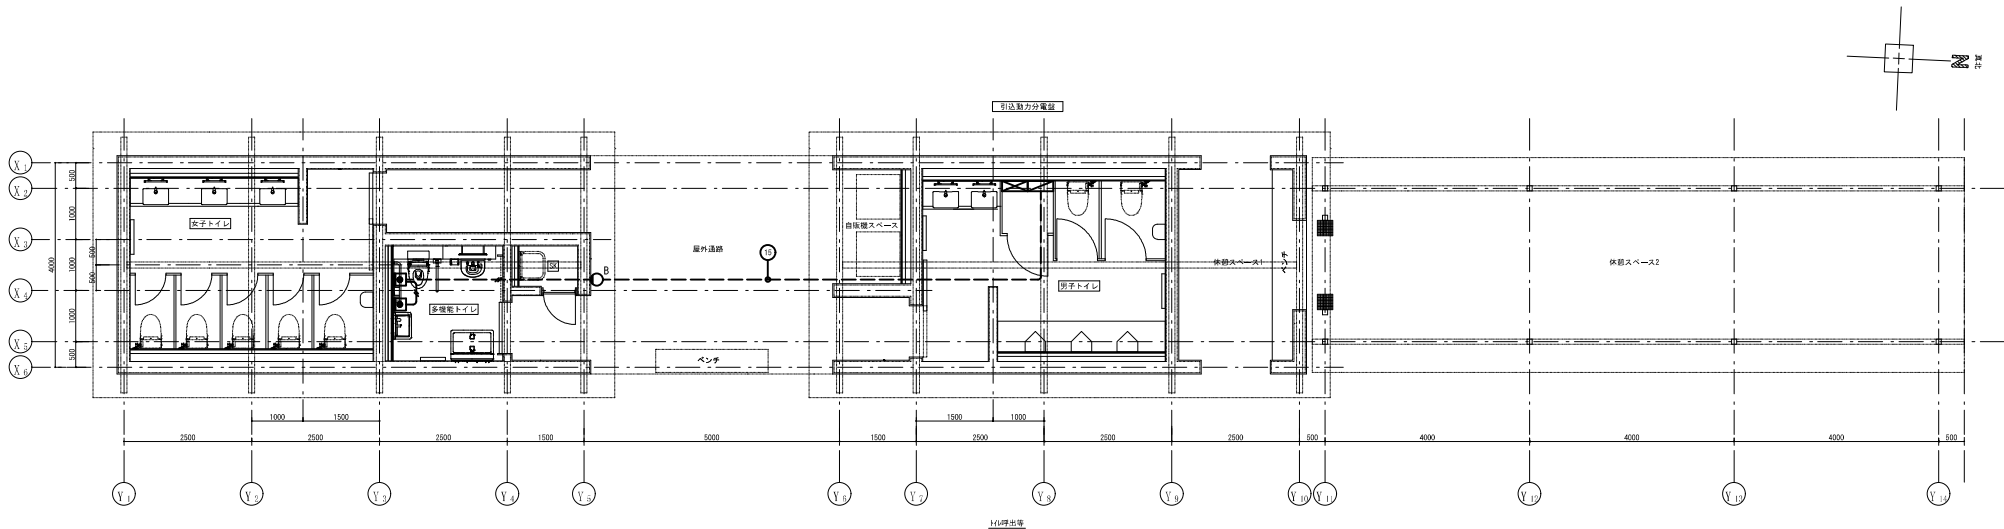


■凡例

記号	名称	仕様	備考
	引出動力源	引出線経路図参照	
	引出分電盤	引出線経路図参照	
	いんべい配線	壁・天井	
	いんべい配線	床	

■特記

1. 特記なき配管配線は下記とする。

凡例	配線サイズ	(保護管)	備考
	EN-EP2, 0-20	(PP22)	
	EN-AE1, 0-20	(PP16)	

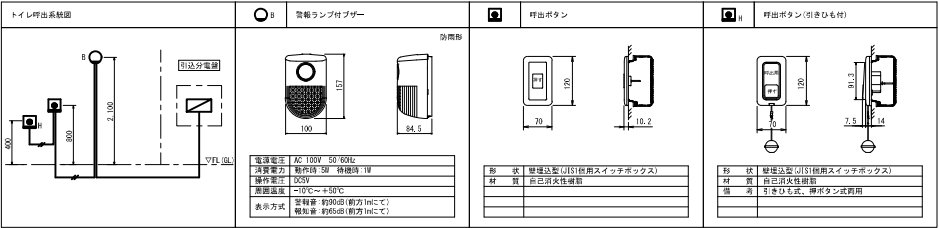

※姿図は、参考である。


株式会社ブレック研究所	福原信一 一級建築士事務所	TITLE 誘導支援設備図	SCALE 1/100 (A3)	DATE 24.12.31	NO
一級建築士事務所東京都知事登録第017518号 一級建築士 233817号 福岡 崇	一級建築士事務所東京都知事登録第 63080 号 一級建築士 304177 号 福原 信一	PROJECT 都市公園(折念)工事(トイレ・建築)	CHECK 株式会社ブレック研究所		
			E-05		

※仕様、メーカー等については、変更となる場合があります。

衛生器具表

名 称	JIS番号	付 属 品	部 屋 名	合 計 数 量	1 階						屋 外
					男 子 トイレ	女 子 トイレ	多 目 的 トイレ	SK	足 洗 場		
洋 風 大 便 器	C1530S	クイックタンク式壁掛 貯湯式温水洗浄便座 (フルオート洗浄・大型壁リモコン (充電式)・センサースイッチ) 附属一式		7	2	5					
小 便 器	U520	センサー一体形壁掛小便器		3	3						
洗 面 器		はめ込み角型洗面器 (アンダーカウンター式) 自動水栓 (自己発電タイプ)		5	2	3					
同 上 カ ウ ン タ ー	建築工事			(5)	(2)	(3)					
ト イ レ バ ッ ク		多目的トイレバック (開口固定 2,000mm用) オストメイト対応流し (節電付電気温水器付) 洗面カウンター (節電付電気温水器付) 温水専用便座 (フタなし・強化樹脂タイプ)		1			1				
清 掃 用 流 し		清掃流し、リムカバー、横水栓、ストラップ、附属品一式		1				1			
ベ ビ ー チ ェ ア		床固定タイプ		3	1	1	1				
ベ ビ ー ベ ッ ド		床固定 縦型		3	1	1	1				
自 閉 式 横 水 栓				2						2	
不凍水栓柱		13A 1.2m、横水栓 (吐出口回転形 キー式 13mm F7) 共		1							1
手すり		小便器用手すり		1	1						
手すり		L型 樹脂被覆タイプ		7	2	5					

注記) 1. 色は監督員の指示とする。
2. 鏡、カウンター等は建築工事とする。
3. 洗面・手洗器等の給水・給湯管には、止水栓を設置する。

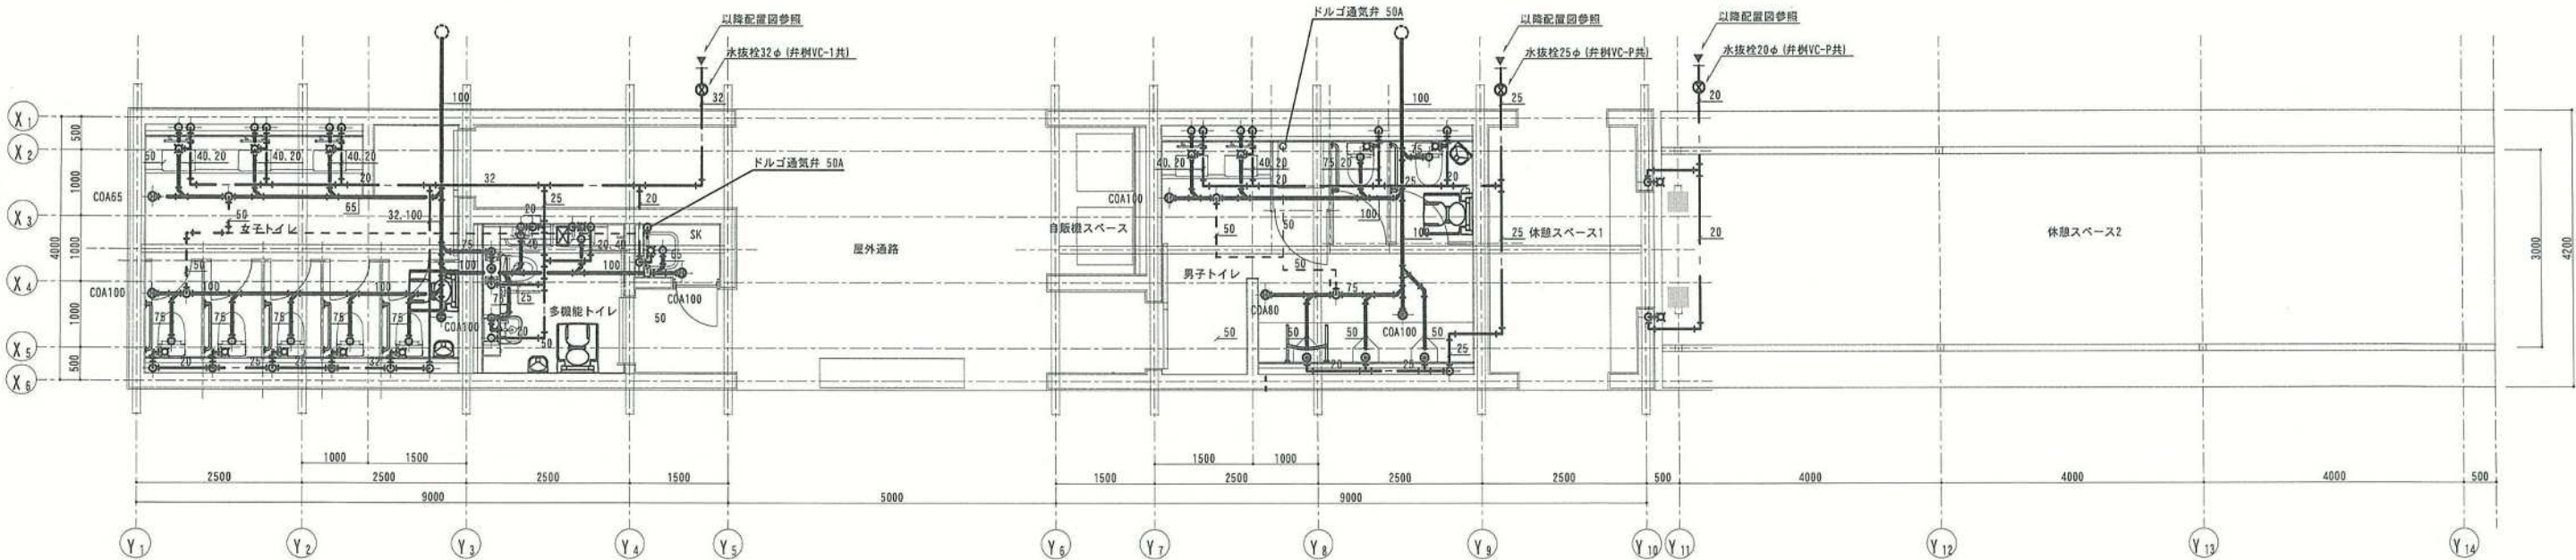

--	--	

※仕様、メーカー等については、変更となる場合があります。